



# PROGETTO ESECUTIVO

Oggetto: RIGENERAZIONE DI UN IMPIANTO SPORTIVO  
IN LOCALITA' OLICETO - COMUNE DI STIO (SA)


Comm.te: Comune di Stio (SA)

Elaborato: STATO DI FATTO


PIANTA - PROSPETTI scala 1:100

tavola  
**4a**


Il Progettista

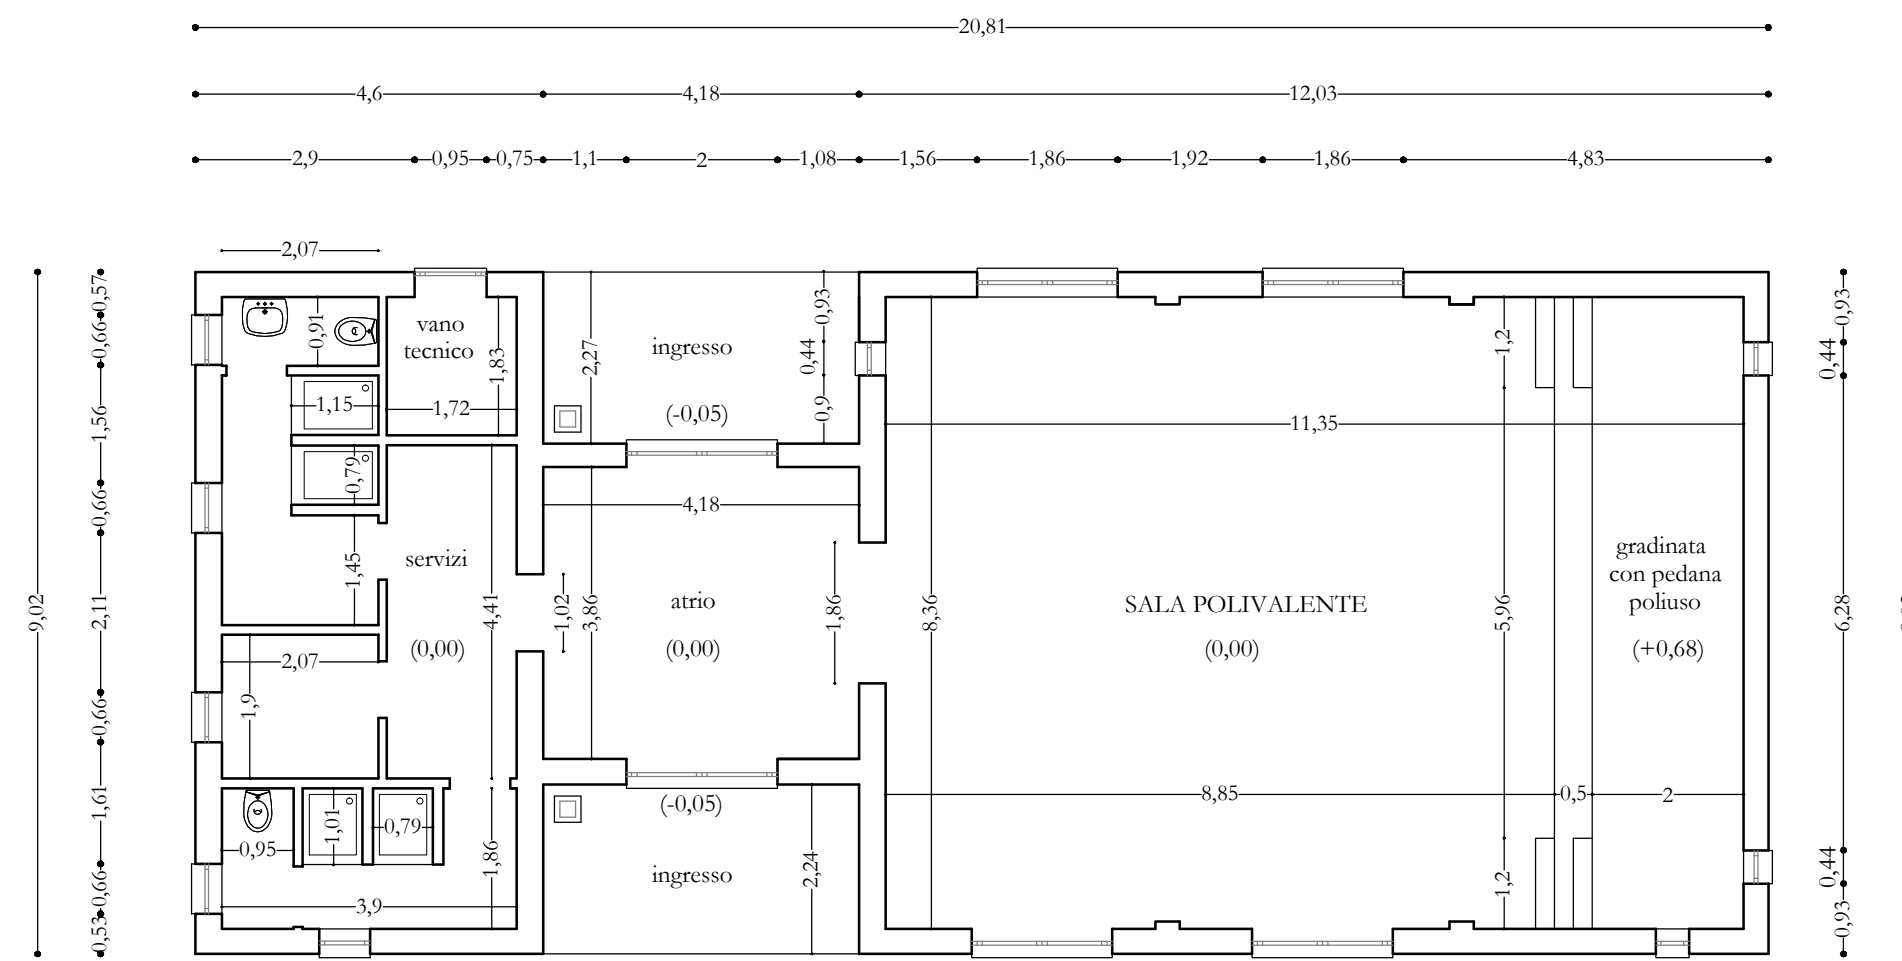


PIANTA PIANO TERRA

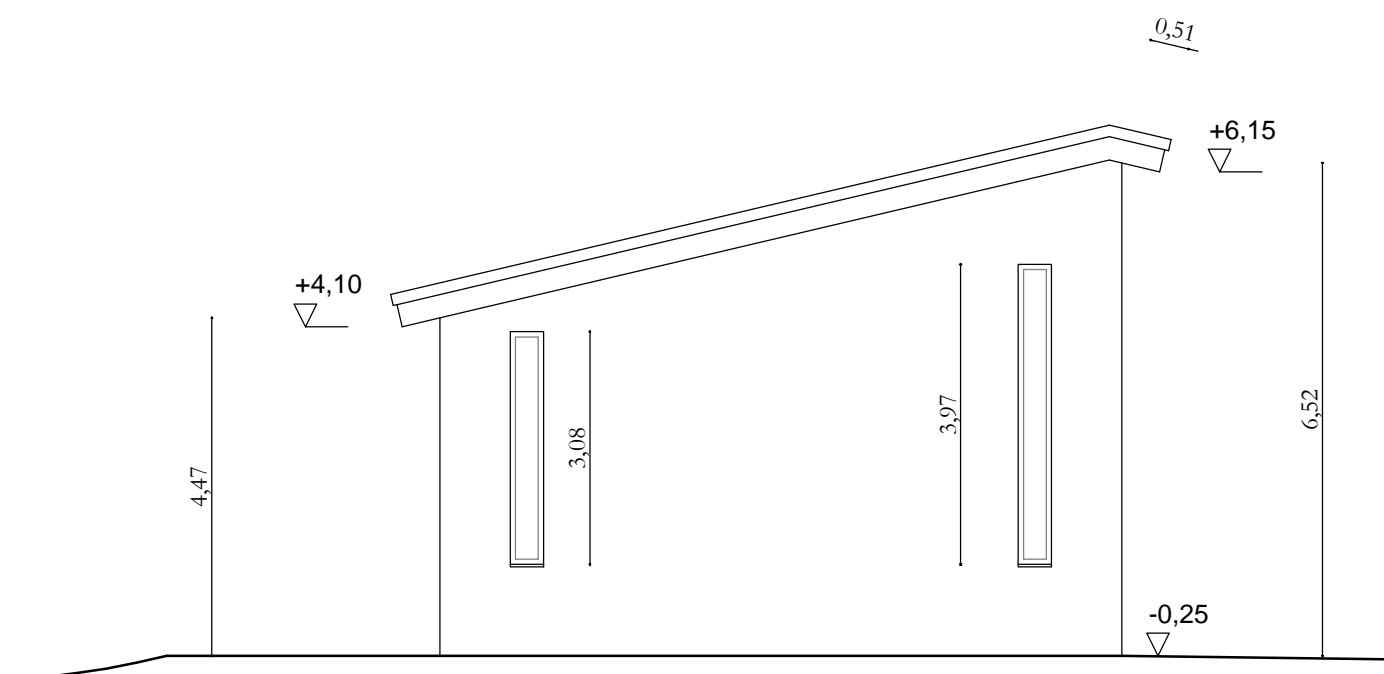


PROSPETTO SUD

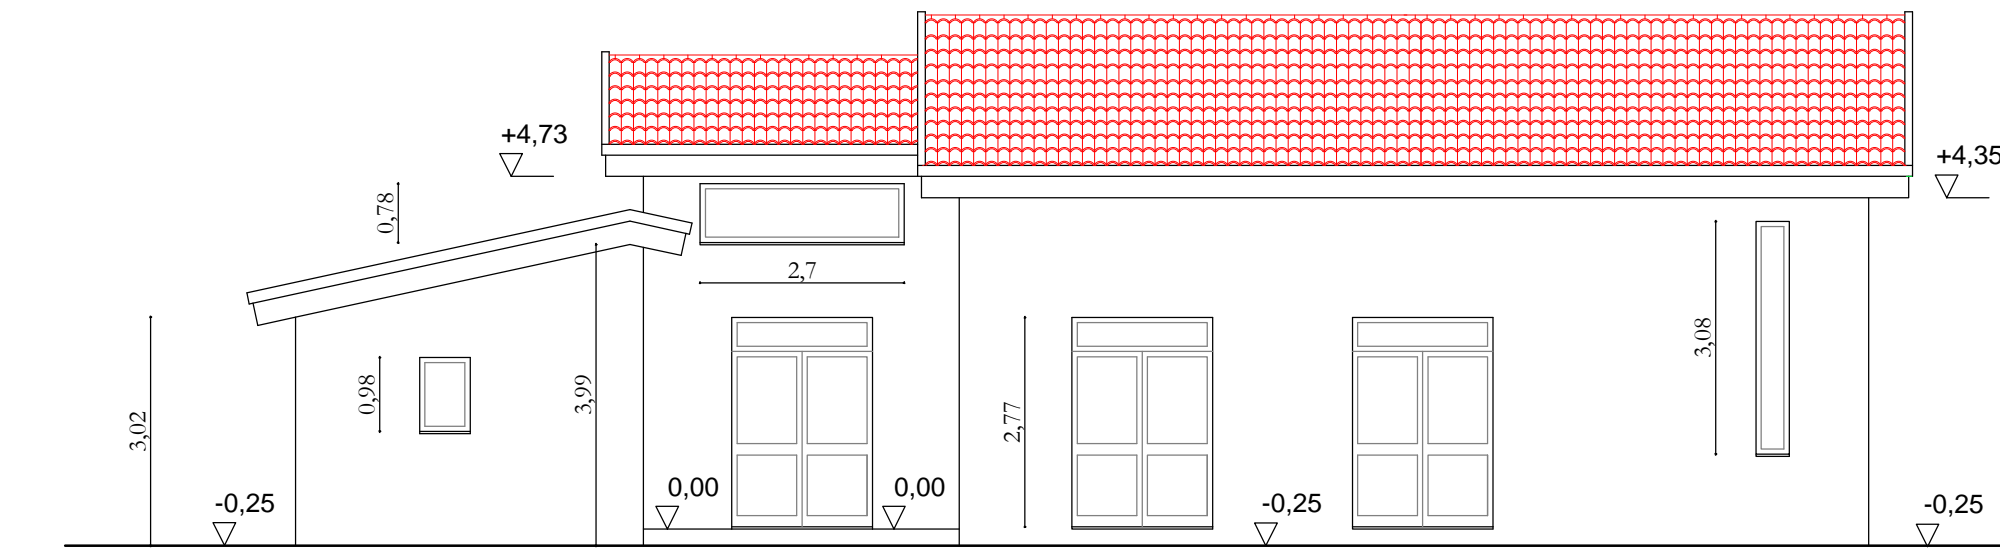

PROSPETTO OVEST

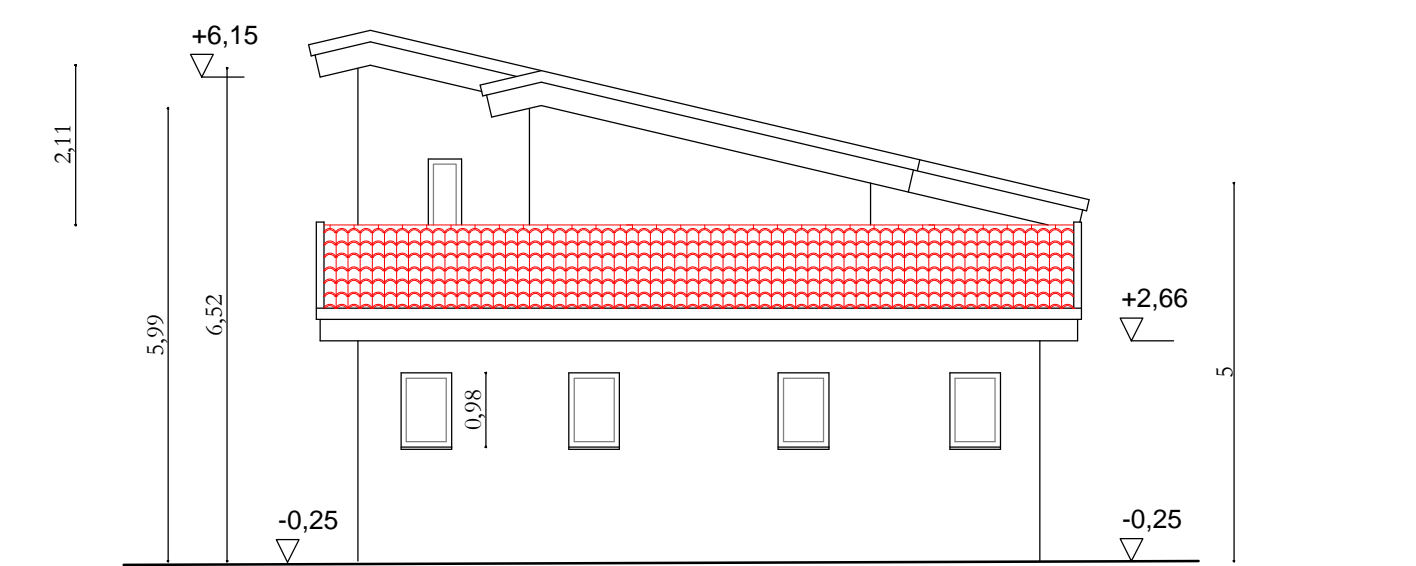

PROSPETTO NORD

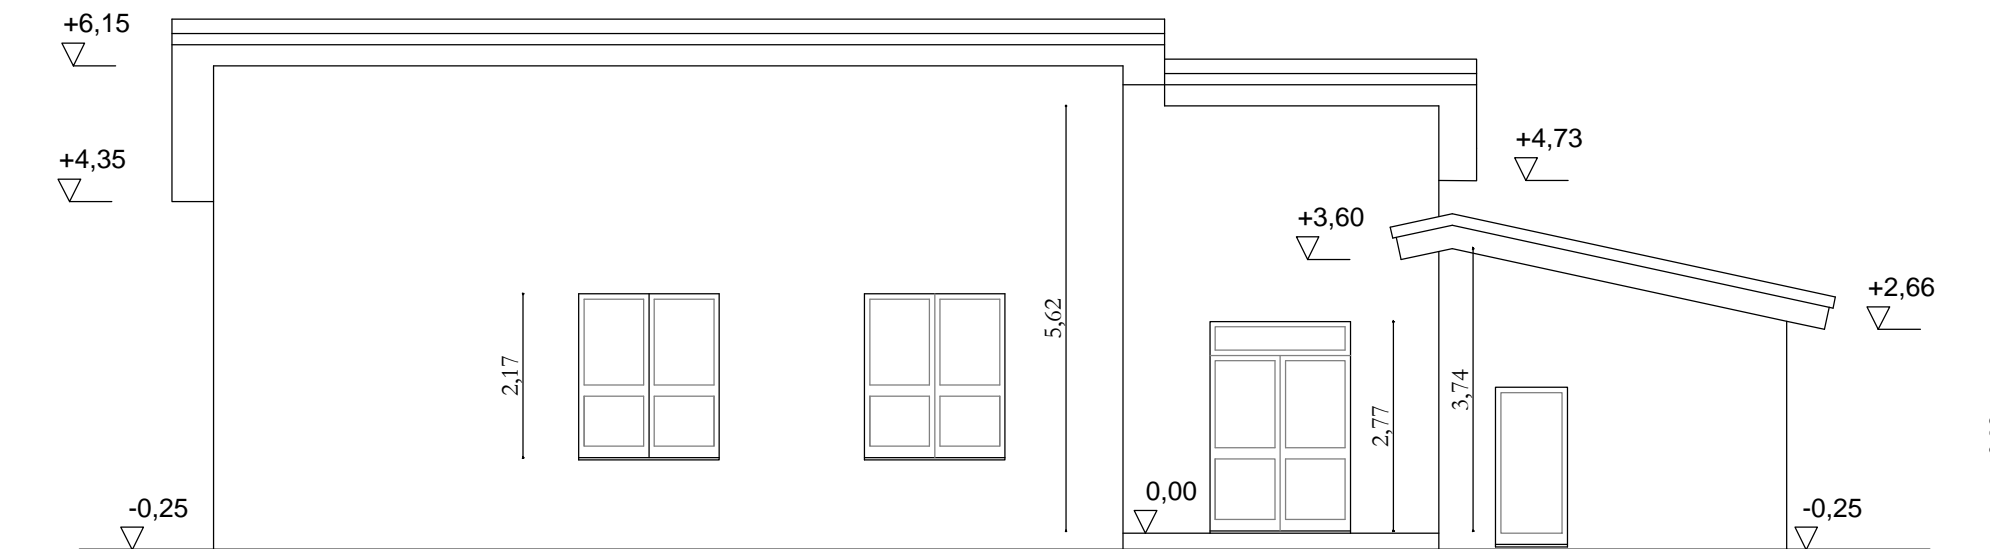

PROSPETTO EST