



via Trieste e Trento - C.A.P. 84075 - Tel. 0974 990034 - fax 0974 99046
 codice fiscale: 84000530653 - partita IVA 01747380655
 E-mail: info@comune.stio.sa.it - ufficiotecnico@comune.stio.sa.it

COMUNE DI STIO

(PROVINCIA DI SALERNO)

Sindaco: Giancarlo TROTTA

PERMESSO DI COSTRUIRE- VARIANTE

RISTRUTTURAZIONE EDILIZIA DEL FABBRICATO SITO NEL COMUNE DI STIO ALLA VIA CHIUSA DI BIANCO, E RECINZIONE DEL LOTTO DI PROPRIETÀ DEL COMMITTENTE




Data: Novembre 2022	Approvato il:	Prot. N°	
Committente: Sig. Giuseppe D'AMBROSIO	Commessa: 04/2021/PV	Nome file: Tav.3.1.dwg	
Progettista architettonico: Giovanni CAROCCIA Architetto	Visto del responsabile del procedimento: Stefano TROTTA Geometra		
	Coordinatore della sicurezza in fase di esecuzione: -		
	Visto dell'impresa esecutrice: D'AMBROSIO GROUP s.r.l. D'ambrosio Group s.r.l. Via Vittorio Veneto 20, 84075 Stio (SA) via Vittorio Veneto 20, 84075 Stio (SA)		
Direttore dei Lavori: -	Scala plottaggio: 10:1	Tavola n°: 3.1	
Elaborato: GRAFICI DELLO STATO DI FATTO DEL FABBRICATO OGGETTO DELL'INTERVENTO	Scala: 1:100		
<p>via Rimembranza, 23 84075 - Stio - Salerno - Tele/Fax 089 7266549 - Mobile 347 3404389 - giovannicaroccia.it - E mail: info@giovannicaroccia.it - - PEC: giovanni.caroccia@architettisalernopec.it - - P. Iva 03495280657 - Cod. Fisc. CRC GNN 65E24 L628X -</p>	REVISIONE	DESCRIZIONE	DATA
	A	Variante in corso d'opera	07/11/2022
	B		
	C		
	D		


Documenti di proprietà del sig. Giuseppe D'AMBROSIO diritti tutelati a termine di legge sono vietati l'uso e la riproduzione non autorizzati del presente elaborato

A

PIANO TERRA
Scala 1:100

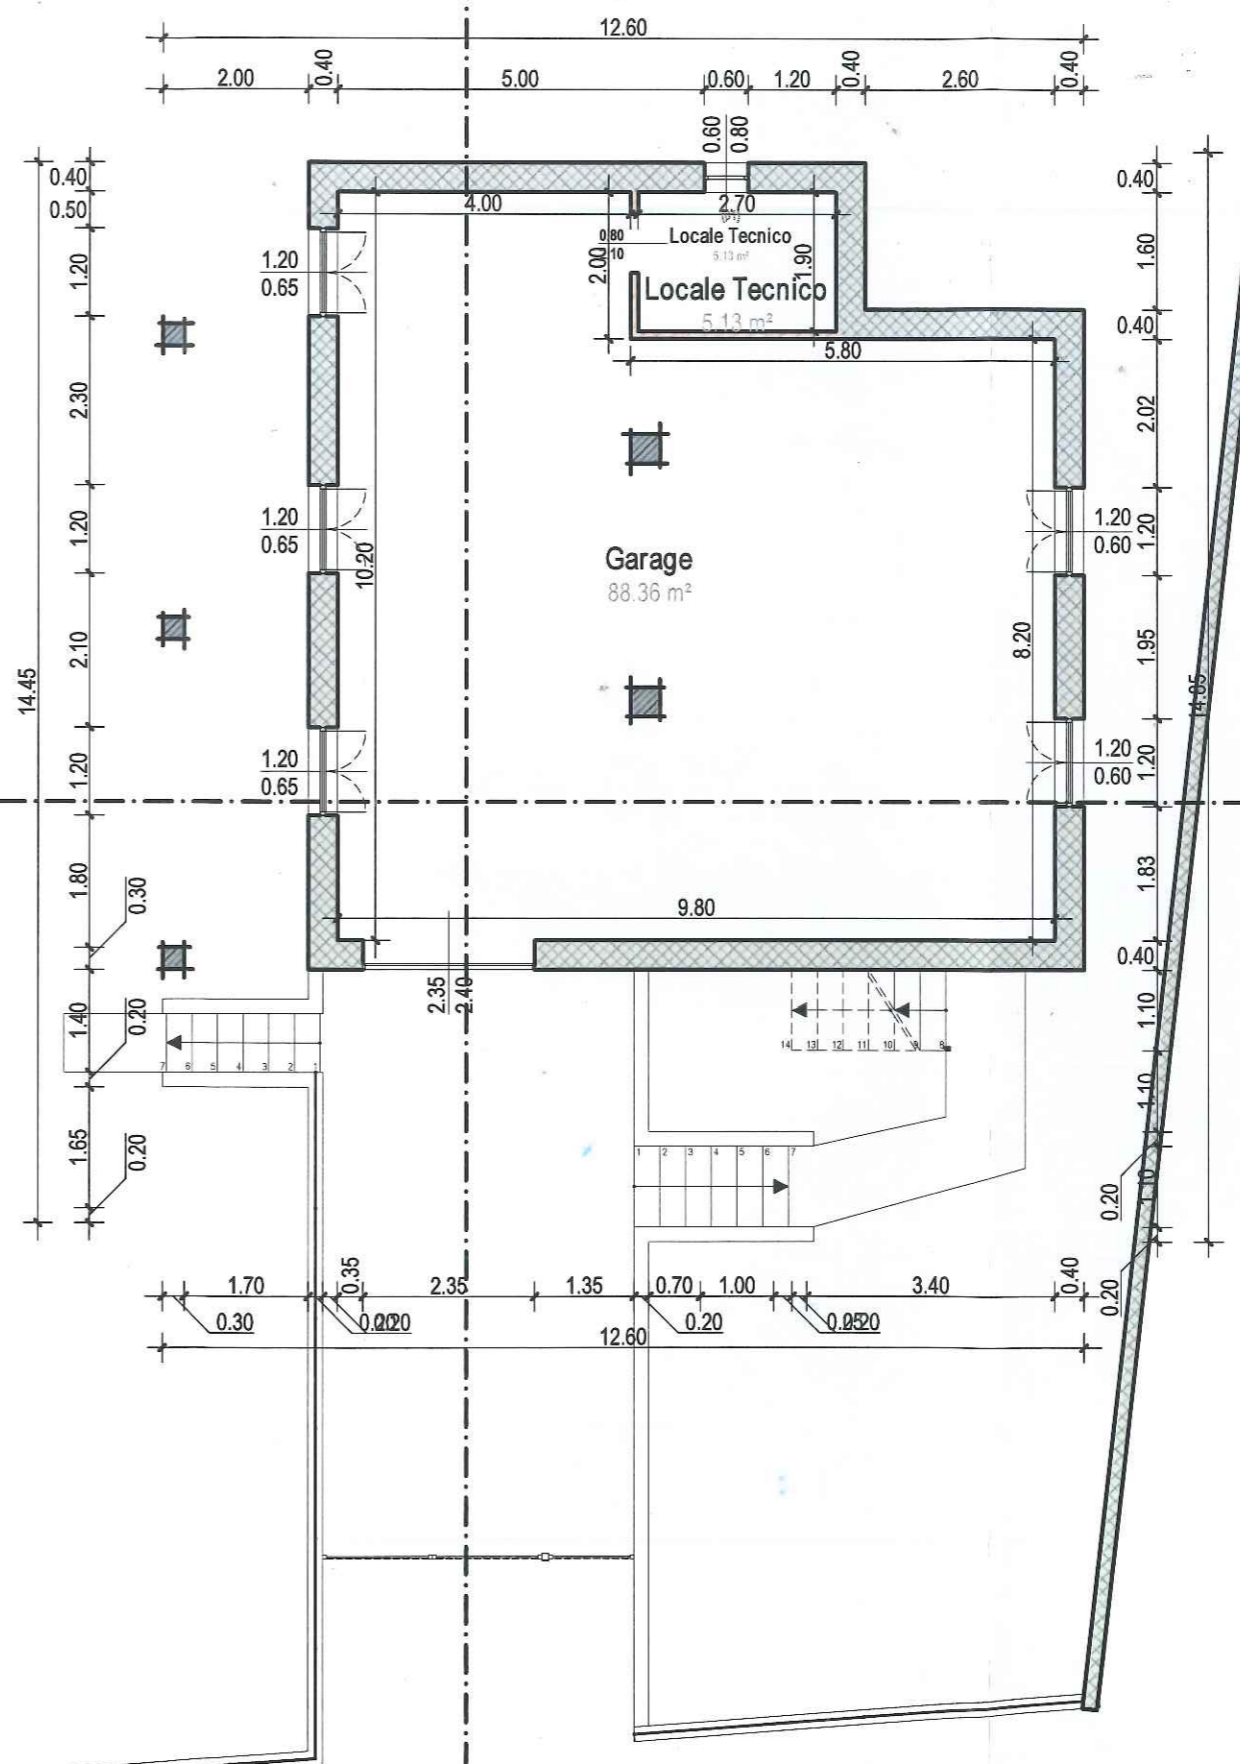

<p>Arch. Giovanni CAROCCIA via N. SALERNO 1 SALERNO</p>	
<p>COMMITTENTE</p>	<p>Giuseppe D'AMBROSIO</p>
<p>PROGETTISTA</p>	<p>Arch. Giovanni CAROCCIA</p>
<p>DIRETTORE LAVORI</p>	<p>Arch. Giovanni CAROCCIA</p>
<p>OGGETTO</p>	
<p>Comune di Stio Provincia di Salerno</p>	
<p>RISTRUTTURAZIONE EDILIZIA DEL FABBRICATO SITO NEL COMUNE DI STIO ALLA VIA CHIUSA DI BIANCO, E RECINZIONE DEL LOTTO DI PROPRIETÀ DEL COMMITTENTE Permesso di Costruire</p>	
<p>ELABORATO</p>	
<p>Pianta Piana Terra</p>	
<p>TAVOLA</p>	<p>protocollo</p>
<p>1</p>	<p>revisione</p>
<p>scala</p>	<p>data</p>
<p>1:100</p>	<p>06/09/2021</p>

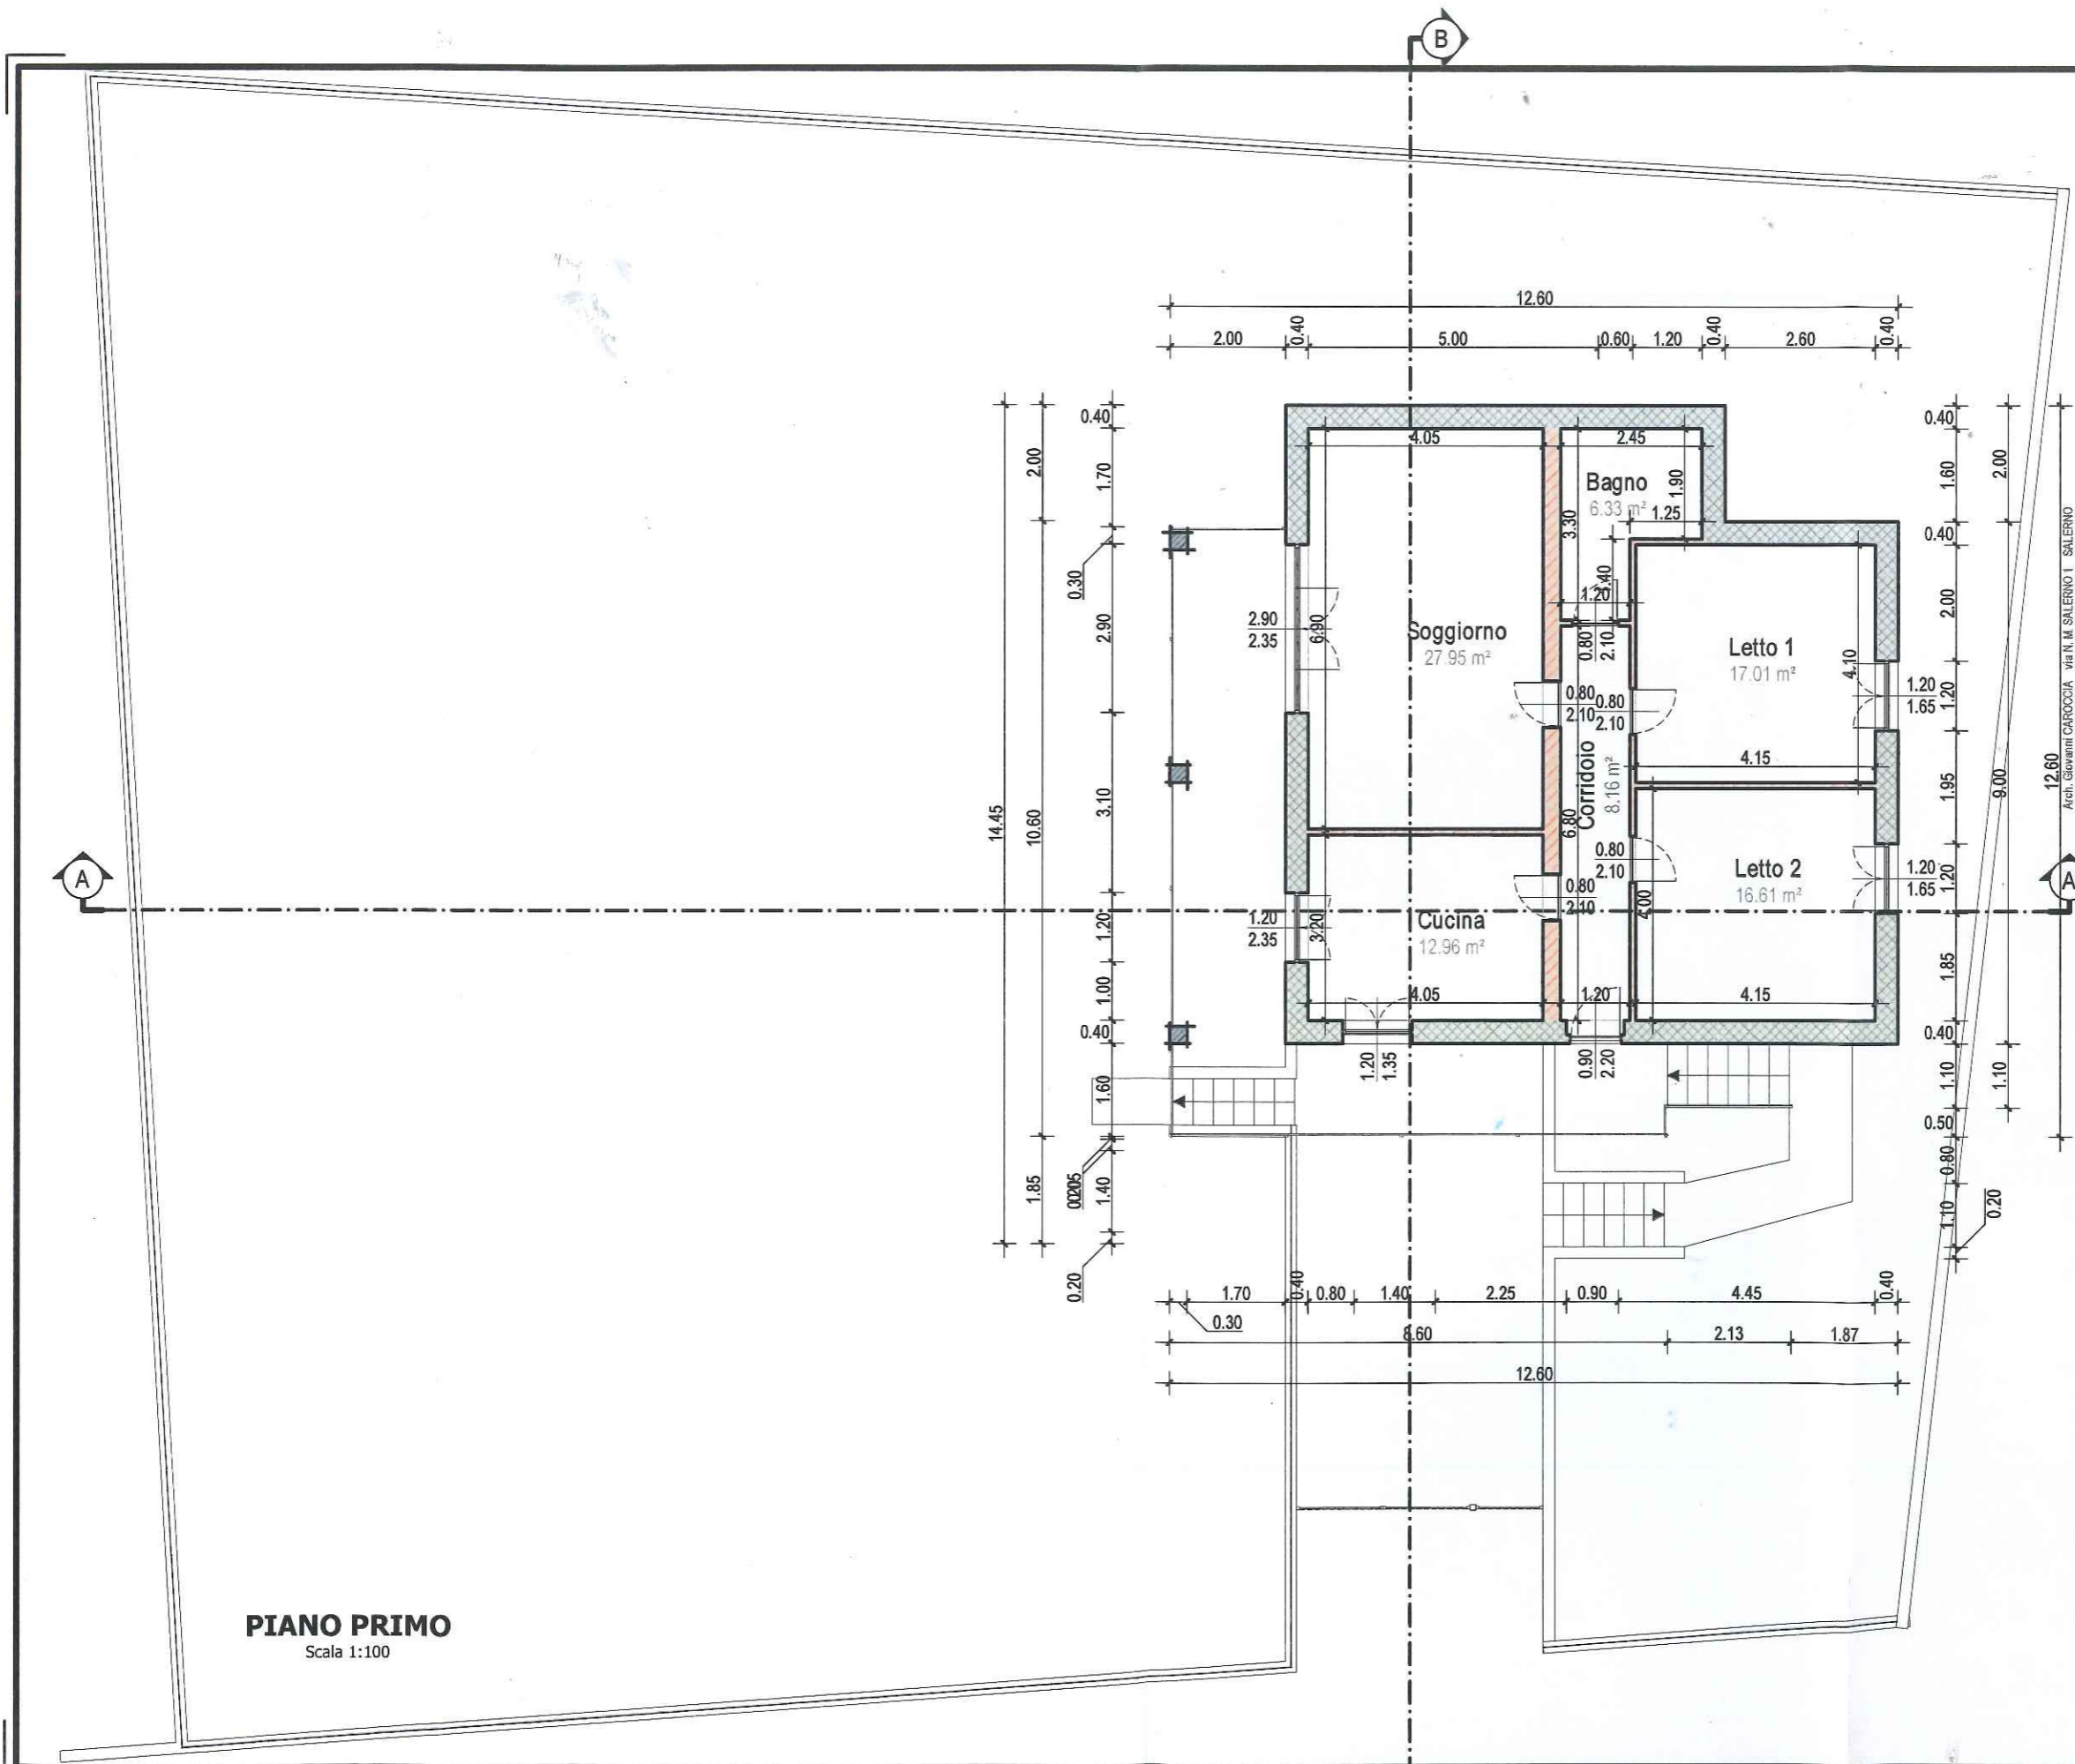


PIANO PRIMO
Scala 1:100

COMMITTENTE		Giuseppe D'AMBROSIO	
PROGETTISTA		Arch. Giovanni CAROCCIA	
DIRETTORE LAVORI		Arch. Giovanni CAROCCIA	
OGGETTO		RISTRUTTURAZIONE EDILIZIA DEL FABBRICATO SITO NEL COMUNE DI STIO ALLA VIA CHIUSA DI BIANCO, E RECINZIONE DEL LOTTO DI PROPRIETA' DEL COMMITTENTE Permesso di Costruire	
ELABORATO			
Pianta Piano Primo			
TAVOLA		protocollo	
2		revisione	
scala		data	
1:100		06/09/2021	

12.60
Arch. Giovanni CAROCCIA - via N. M. SALERNO I, SALERNO

COPERTURA
Scala 1:100

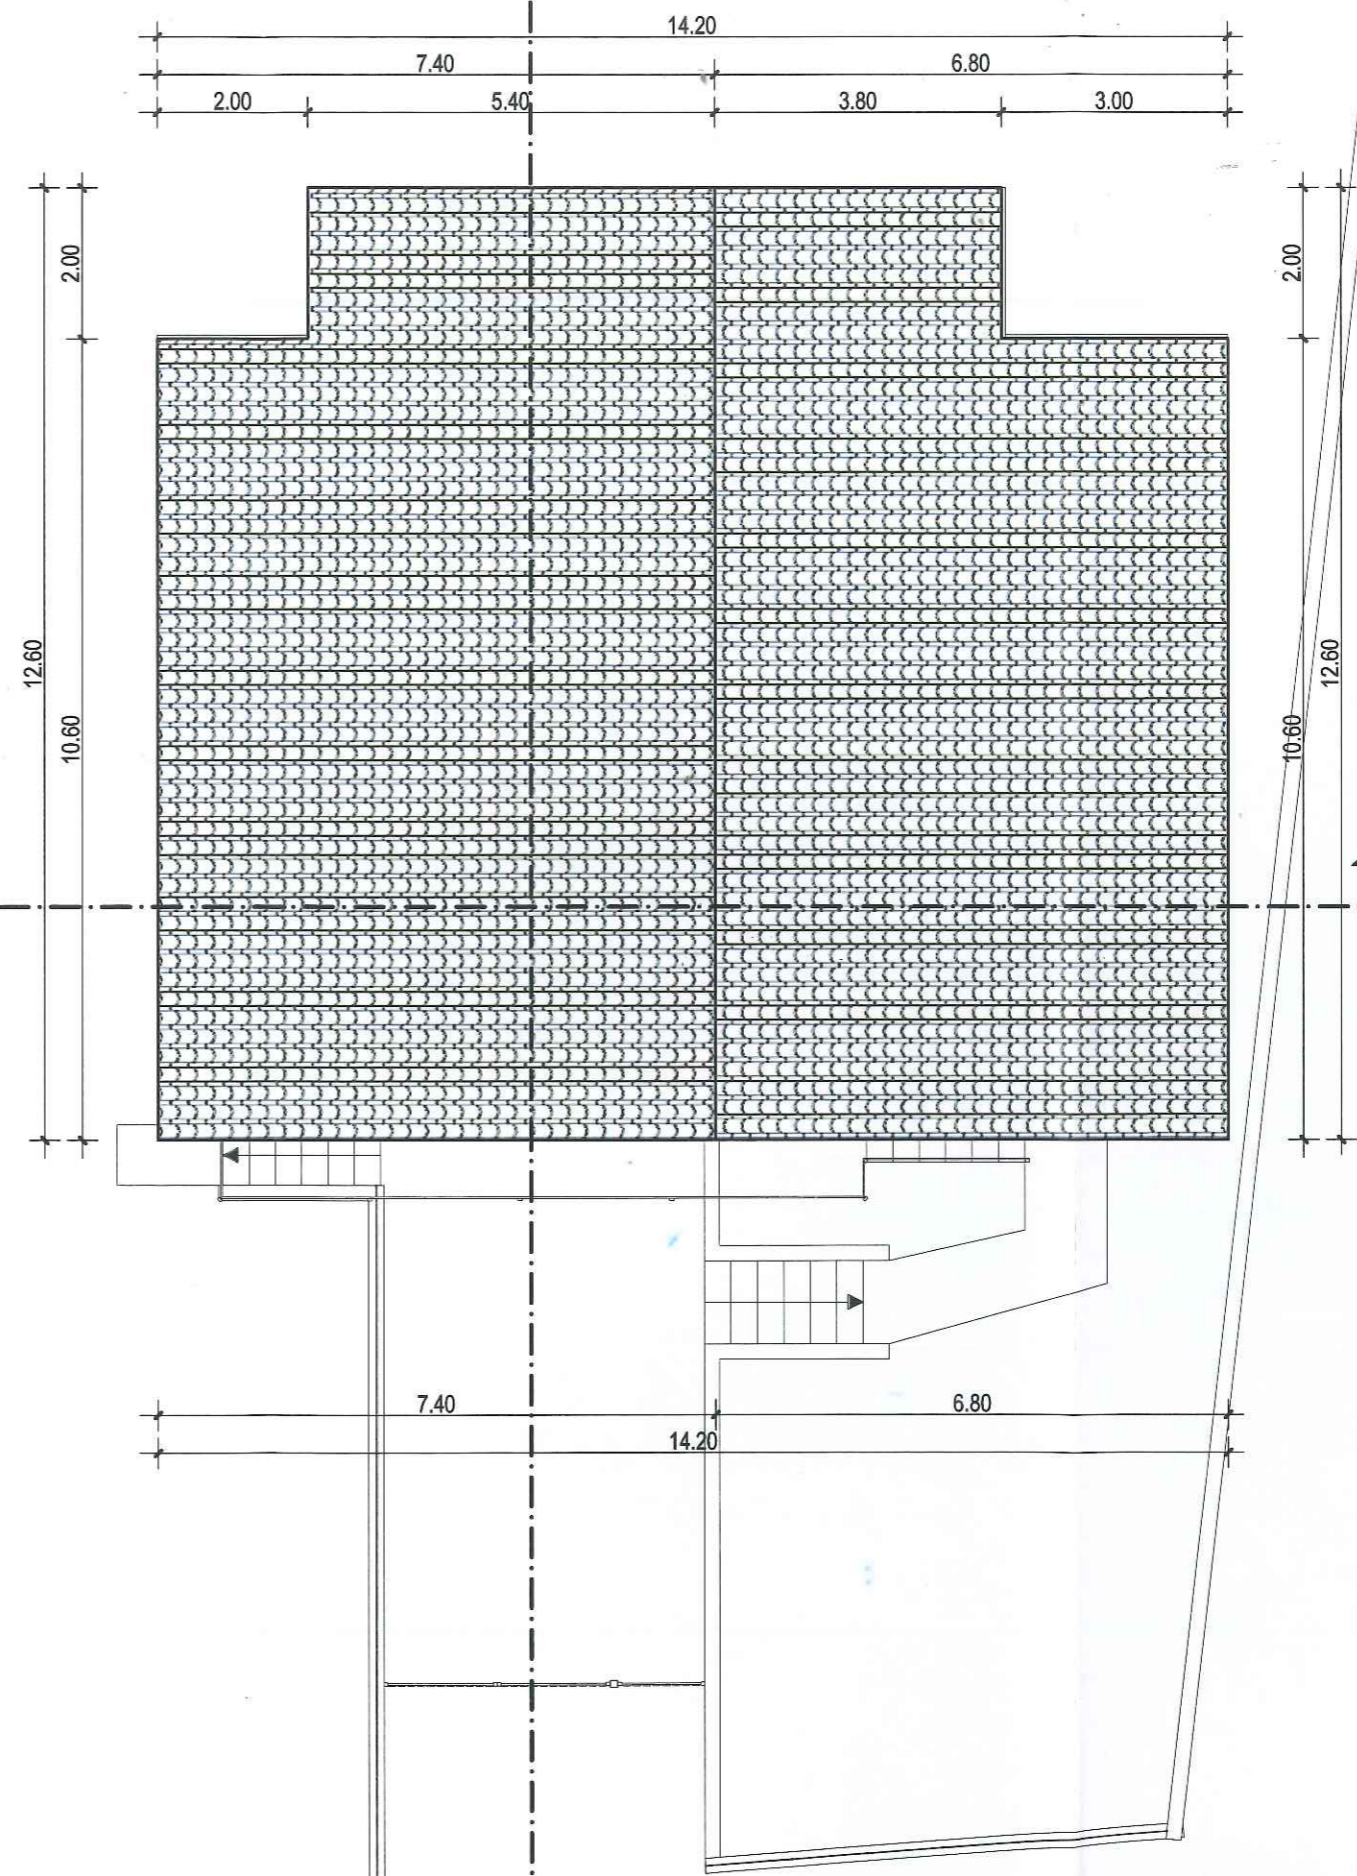

Arch. Giovanni CAROCCIA via N. M. SALERNO 1 SALERNO


COMMITTENTE	Giuseppe D'AMBROSIO
PROGETTISTA	Arch. Giovanni CAROCCIA
DIRETTORE LAVORI	Arch. Giovanni CAROCCIA

OGGETTO	Comune di Stio Provincia di Salerno RISTRUTTURAZIONE EDILIZIA DEL FABBRICATO SITO NEL COMUNE DI STIO ALLA VIA CHIUSA DI BIANCO, E RECINZIONE DEL LOTTO DI PROPRIETA' DEL COMMITTENTE Permesso di Costruire
---------	--

ELABORATO	Pianta Copertura
-----------	-------------------------

TAVOLA	protocollo
3	revisione
scala	data
1:100	06/09/2021


SEZIONE A-A
Scala 1:100

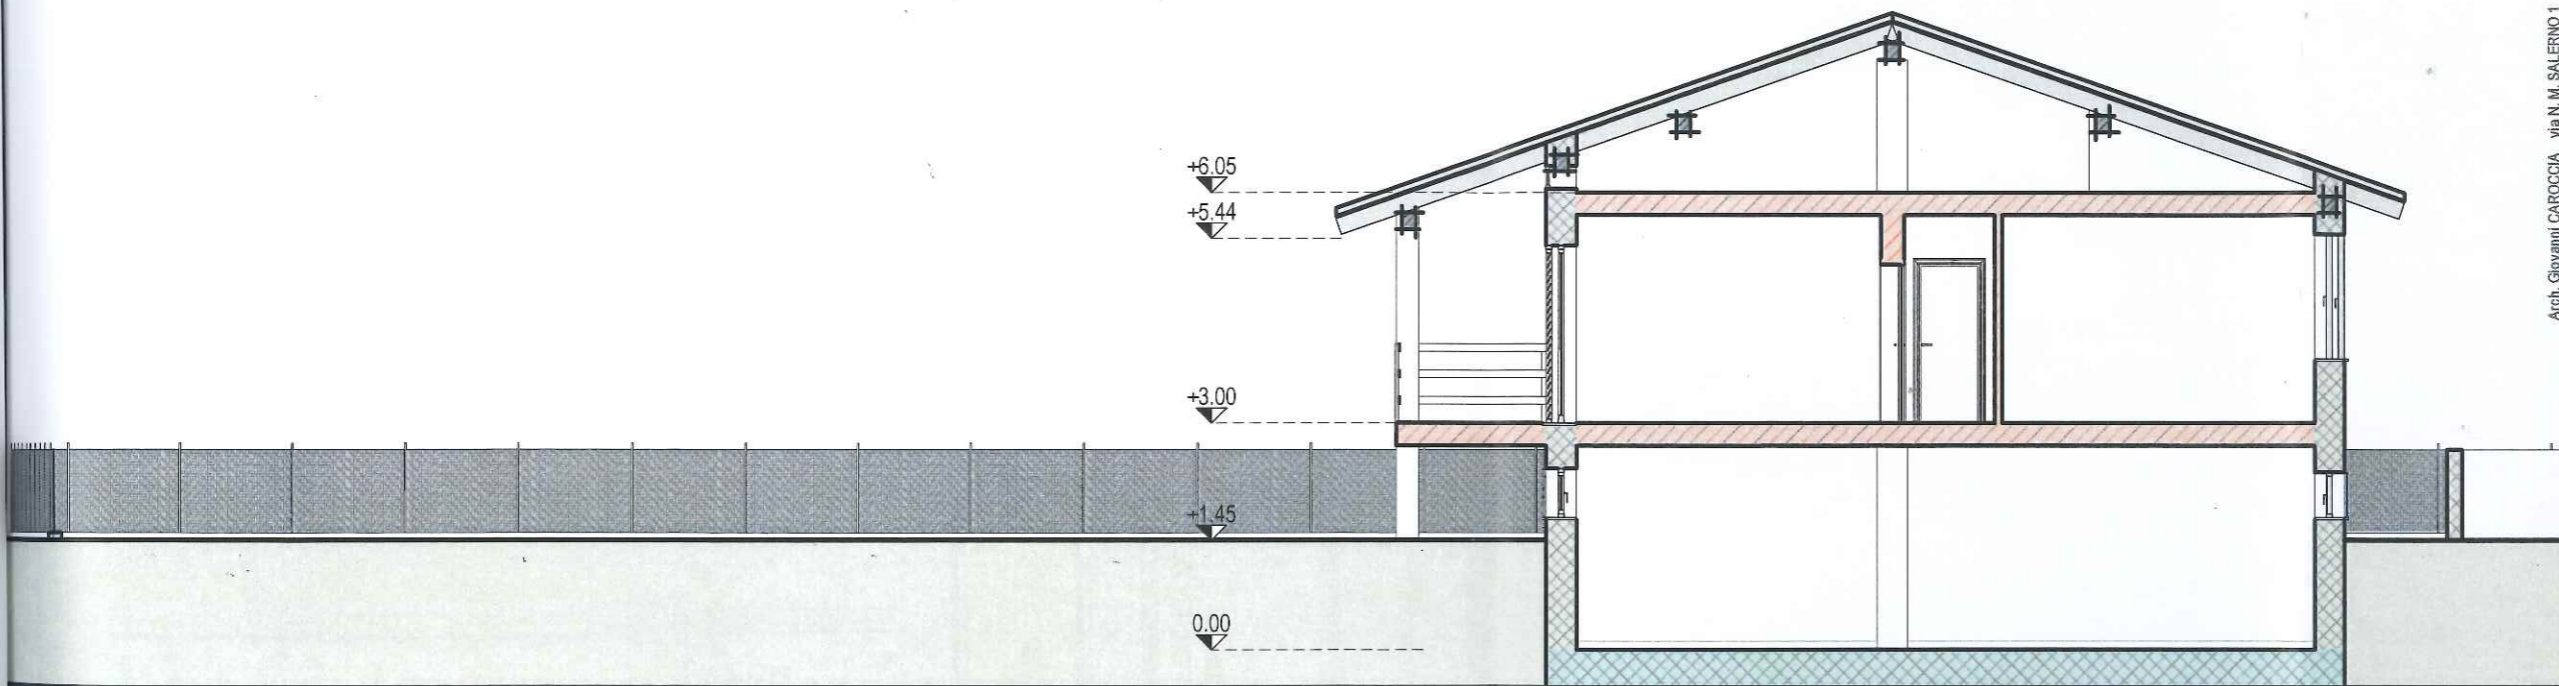

Arch. Giovanni CAROCCIA via N. M. SALERNO 1 SALERNO

COMMITTENTE	Giuseppe D'AMBROSIO
PROGETTISTA	Arch. Giovanni CAROCCIA
DIRETTORE LAVORI	Arch. Giovanni CAROCCIA
OGGETTO	Comune di Sito Provincia di Salerno RISTRUTTURAZIONE EDILIZIA DEL FABBRICATO SITO NEL COMUNE DI STIO ALLA VIA CHIUSA DI BIANCO, E RECINZIONE DEL LOTTO DI PROPRIETÀ DEL COMMITTENTE Permesso di Costruire
ELABORATO	SEZIONE A-A
TAVOLA	4
scala	1:100
protocollo	_____
revisione	_____
data	06/09/2021


SEZIONE B-B
Scala 1:100

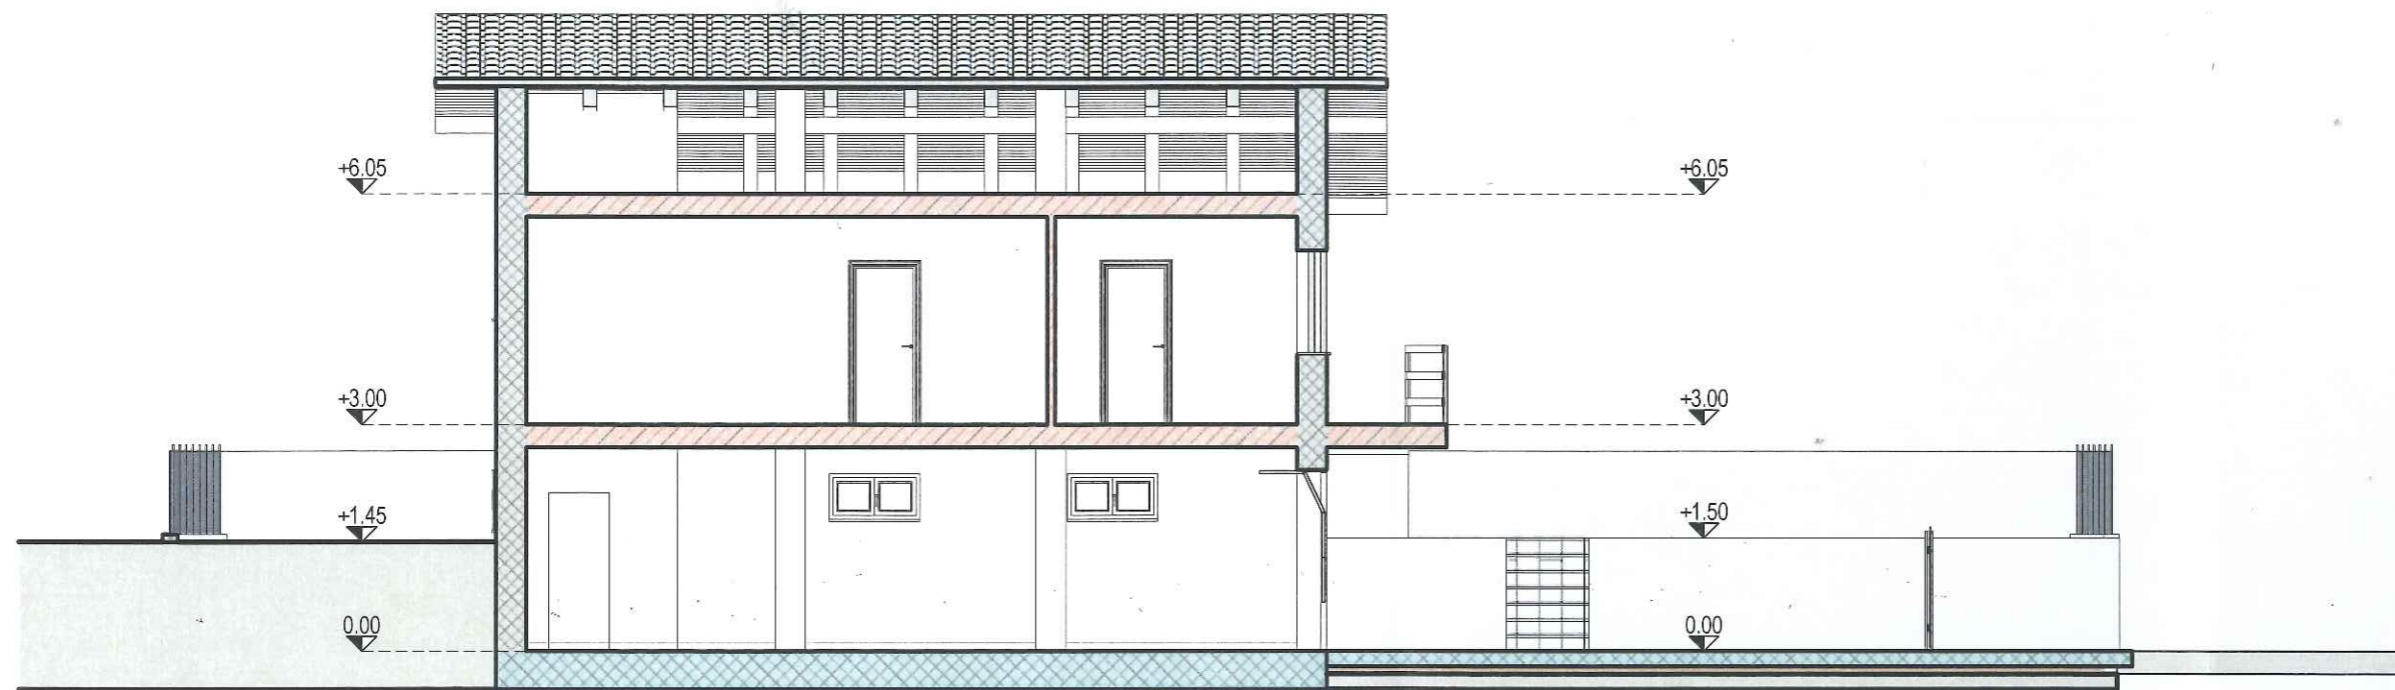

Arch. Giovanni CAROCCIA via N. M. SALERNO 1 SALERNO

COMMITTENTE	Giuseppe D'AMBROSIO
PROGETTISTA	Arch. Giovanni CAROCCIA
DIRETTORE LAVORI	Arch. Giovanni CAROCCIA
OGGETTO	<p>Comune di Stio Provincia di Salerno</p> <p>RISTRUTTURAZIONE EDILIZIA DEL FABBRICATO SITO NEL COMUNE DI STIO ALLA VIA CHIUSA DI BIANCO, E RECINZIONE DEL LOTTO DI PROPRIETÀ DEL COMMITTENTE Permesso di Costruire</p>
ELABORATO	SEZIONE B-B
TAVOLA	5
scala	1:100
protocollo	_____
revisione	_____
data	06/09/2021

PROSPETTO SUD-EST
Scala 1:100

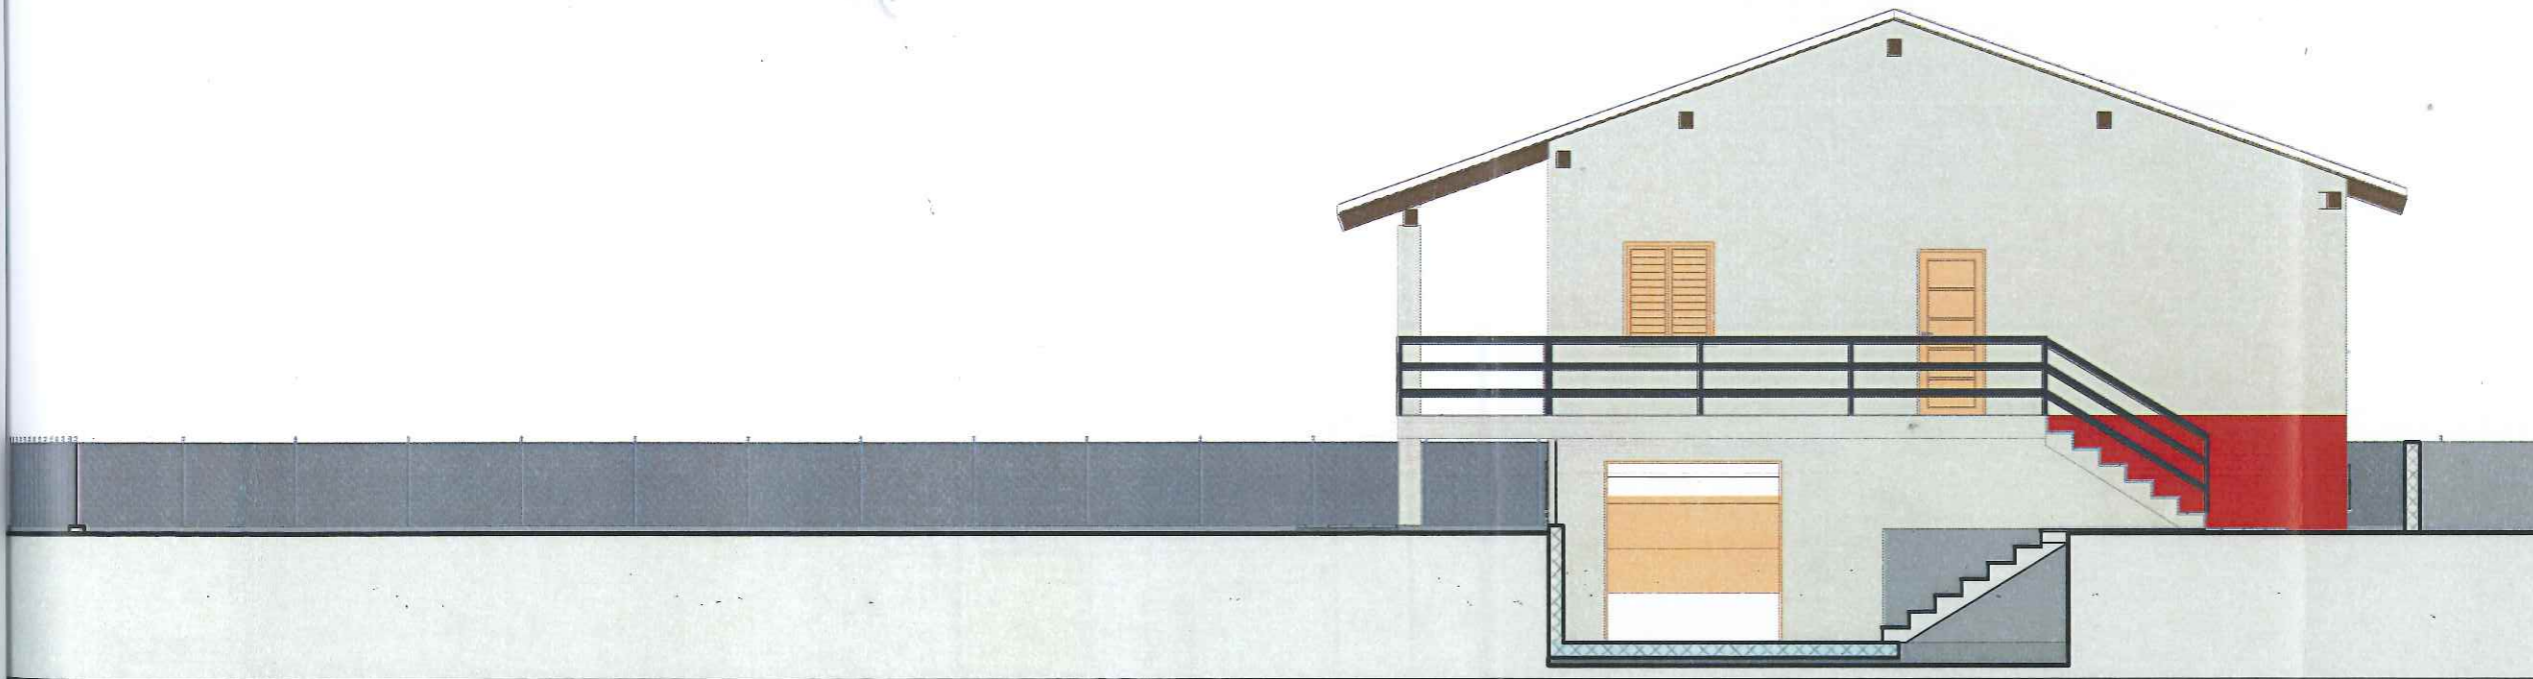


Arch. Giovanni CAROCCIA - via N. M. SALERNO 1 - SALERNO

COMMITTENTE	Giuseppe D'AMBROSIO
PROGETTISTA	Arch. Giovanni CAROCCIA
DIRETTORE LAVORI	Arch. Giovanni CAROCCIA
OGGETTO	Comune di Stio Provincia di Salerno RISTRUTTURAZIONE EDILIZIA DEL FABBRICATO SITO NEL COMUNE DI STIO ALLA VIA CHIUSA DI BIANCO, E RECINZIONE DEL LOTTO DI PROPRIETÀ DEL COMMITTENTE Permesso di Costruire
ELABORATO	PROSPETTO SUD-EST
TAVOLA	6
scala	1:100
protocollo	_____
revisione	_____
data	06/09/2021

PROSPETTO NORD-EST

Scala 1:100

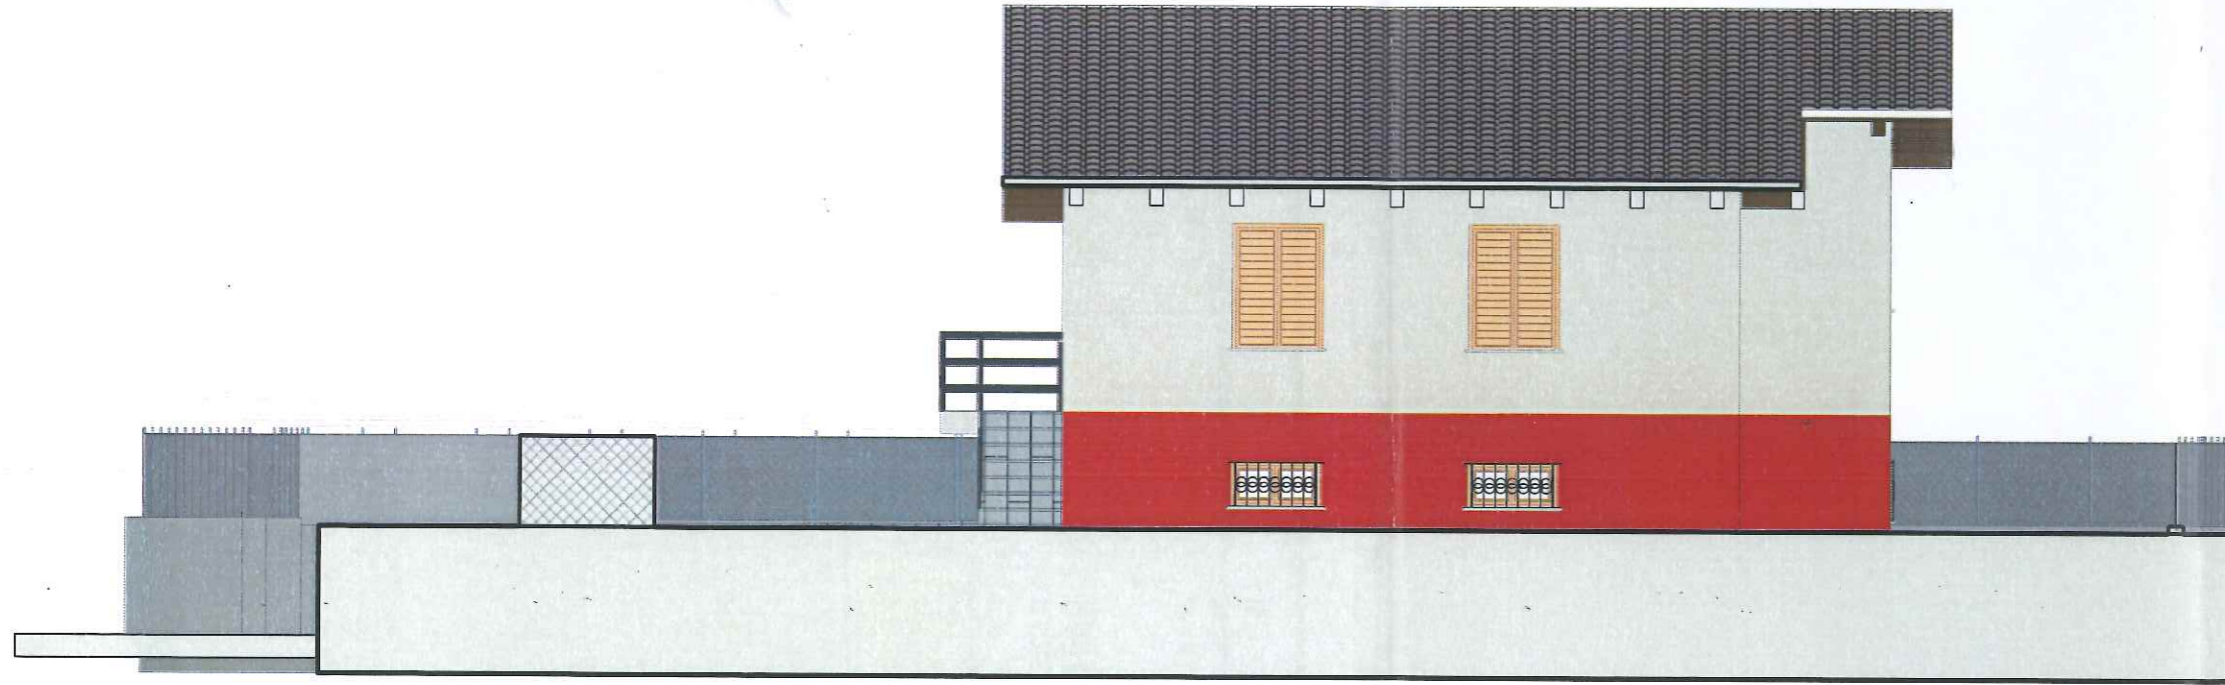

Arch. Giovanni CAROCCIA via N. SALERNO 1 - SALERNO

COMMITTENTE	Giuseppe D'AMBROSIO
PROGETTISTA	Arch. Giovanni CAROCCIA
DIRETTORE LAVORI	Arch. Giovanni CAROCCIA
OGGETTO	Comune di Stio Provincia di Salerno RISTRUTTURAZIONE EDILIZIA DEL FABBRICATO SITO NEL COMUNE DI STIO ALLA VIA CHIUSA DI BIANCO, E RECINZIONE DEL LOTTO DI PROPRIETA' DEL COMMITTENTE Permesso di Costruire
ELABORATO	PROSPETTO NORD-EST
TAVOLA	7
scala	1:100
protocollo	
revisione	
data	06/09/2021

PROSPETTO NORD-OVEST


Scala 1:100



COMMITTENTE	Giuseppe D'AMBROSIO
PROGETTISTA	Arch. Giovanni CAROCCIA
DIRETTORE LAVORI	Arch. Giovanni CAROCCIA
OGGETTO	Comune di Sito Provincia di Salerno RISTRUTTURAZIONE EDILIZIA DEL FABBRICATO SITO NEL COMUNE DI STIO ALLA VIA CHIUSA DI BIANCO, E RECINZIONE DEL LOTTO DI PROPRIETA' DEL COMMITTENTE Permesso di Costruire
ELABORATO	PROSPETTO NORD-OVEST
TAVOLA	8
scala	1:100
protocollo	
revisione	
data	06/09/2021

PROSPETTO NORD-OVEST

Scala 1:100

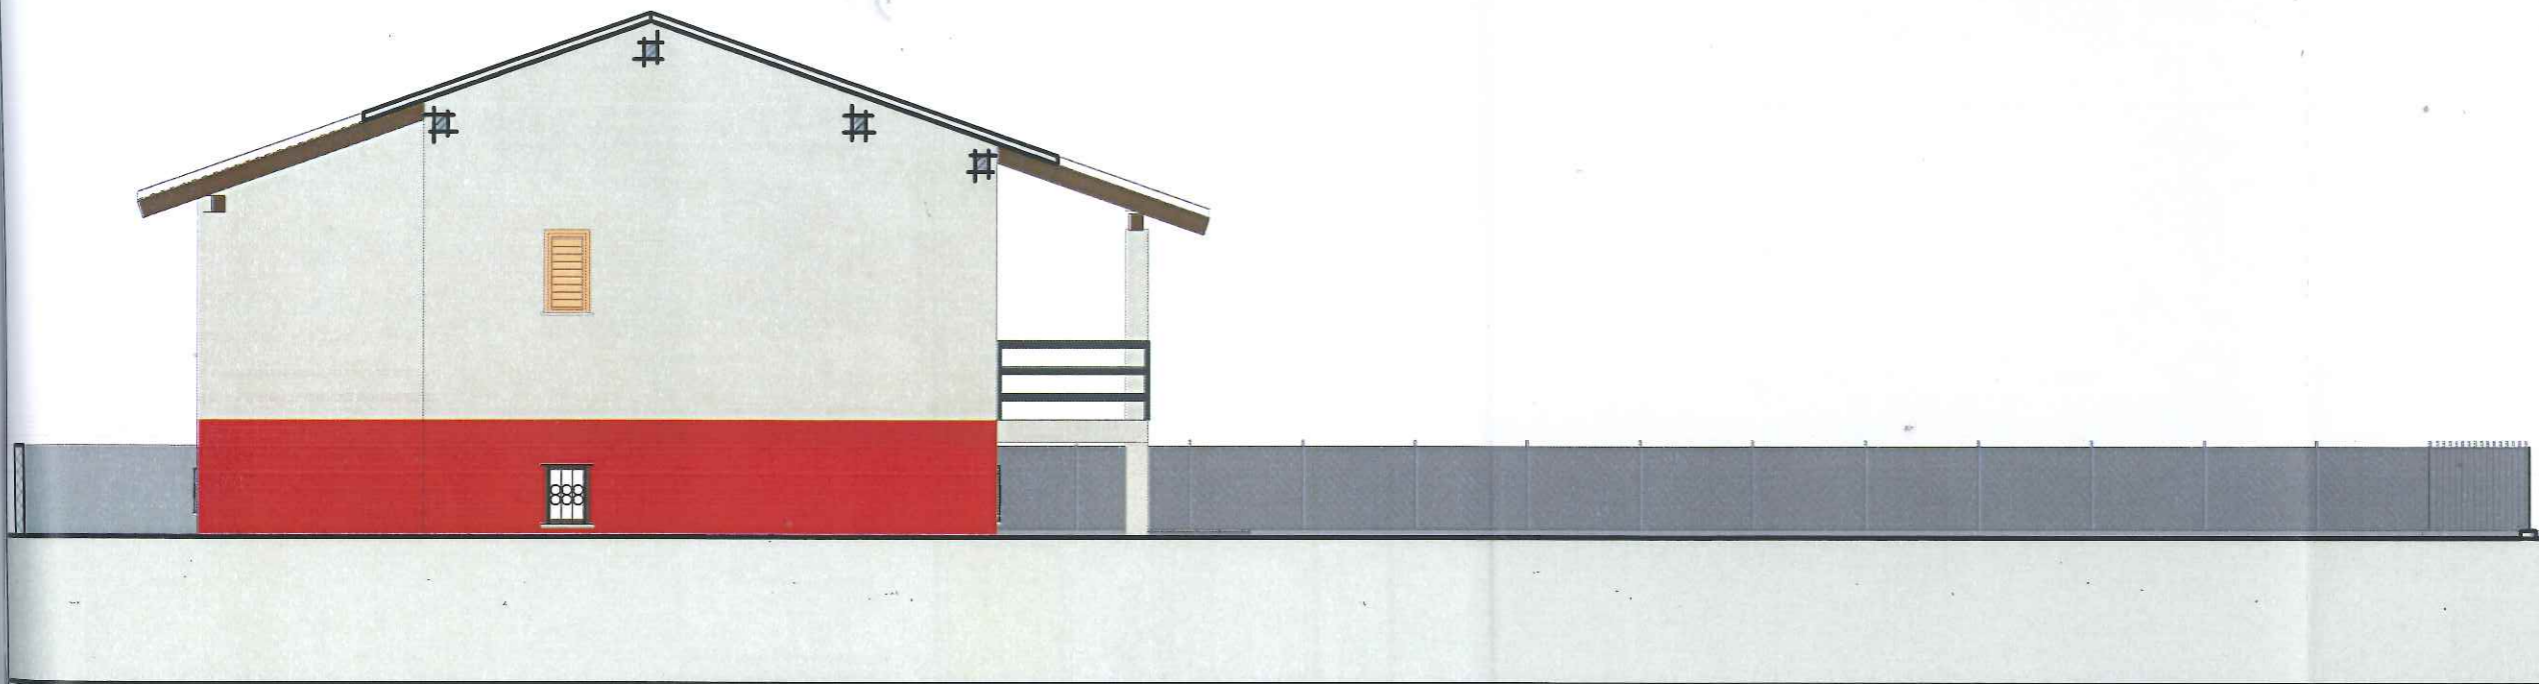

COMMITTENTE	Giuseppe D'AMBROSIO
PROGETTISTA	Arch. Giovanni CAROCCIA
DIRETTORE LAVORI	Arch. Giovanni CAROCCIA
OGGETTO	Comune di Stio Provincia di Salerno RISTRUTTURAZIONE EDILIZIA DEL FABBRICATO SITO NEL COMUNE DI STIO ALLA VIA CHIUSA DI BIANCO, E RECINZIONE DEL LOTTO DI PROPRIETA' DEL COMMITTENTE Permesso di Costruire
ELABORATO	PROSPETTO NORD-OVEST
TAVOLA	8
scala	1:100
protocollo	
revisione	
data	06/09/2021

PROSPETTO SUD-OVEST

Scala 1:100



Arch. Giovanni CAROCCIA via N. SALERNO 1 SALERNO

COMMITTENTE	Giuseppe D'AMBROSIO
PROGETTISTA	Arch. Giovanni CAROCCIA
DIRETTORE LAVORI	Arch. Giovanni CAROCCIA
OGGETTO	Comune di Stio Provincia di Salerno RISTRUTTURAZIONE EDILIZIA DEL FABBRICATO SITO NEL COMUNE DI STIO ALLA VIA CHIUSA DI BIANCO, E RECINZIONE DEL LOTTO DI PROPRIETÀ DEL COMMITTENTE Permesso di Costruire
ELABORATO	PROSPETTO SUD-OVEST
TAVOLA	9
scala	1:100
protocollo	
revisione	
data	06/09/2021