



PRATICA EDILIZIA

NR

ANNO TECNICO

31

2021

=VARIANTI=

via Trieste e Trento - C.A.P. 84075 - Tel. 0974 990034 - fax 0974 99046

codice fiscale: 84000530653 - partita IVA 01747380655

E-mail: info@comune.stio.sa.it - ufficiotecnico@comune.stio.sa.it

COMUNE DI STIO

(PROVINCIA DI SALERNO)

Sindaco: Giancarlo TROTTA

PERMESSO DI COSTRUIRE- VARIANTE

RISTRUTTURAZIONE EDILIZIA DEL FABBRICATO SITO NEL COMUNE DI STIO ALLA VIA CHIUSA DI BIANCO, E RECINZIONE DEL LOTTO DI PROPRIETÀ DEL COMMITTENTE

Data: **Novembre 2022**

Approvato il:

Prot. N°

Committente:

Sig. Giuseppe D'AMBROSIO

Commessa:

04/2021/PV

Nome file:

Tav.4.1.V.dwg

Progettista architettonico:

Giovanni CAROCCIA
Architetto

Visto del responsabile del procedimento:

Stefano TROTTA
GeometraCoordinatore della sicurezza in fase
di esecuzione:

Direttore dei Lavori:

Visto dell'impresa esecutrice: **GROUP s.r.l.**

D'Ambrosio Group s.r.l.

via Vittorio Veneto 20, 84075 Stio (SA)

Scala plottaggio:

10:1

Scala:

1:100


Elaborato:

GRAFICI DI VARIANTE
DEL FABBRICATO OGGETTO
DELL'INTERVENTO

Tavola n°:

4.1.Vvia Rimembranza, 23
84075 - Stio - Salerno
- TeleFax 089 7266549 - Mobile 347 3404389 -
giovannicarocchia.it- E mail: info@giovannicarocchia.it -
- PEC: giovanni.carocchia@architettisalernopec.it -
- P. Iva 03495280657 - Cod. Fisc. CRC GNN 65E24 L628X -


REVISIONE	DESCRIZIONE	DATA
A	Variante in corso d'opera	07/11/2022
B		
C		
D		

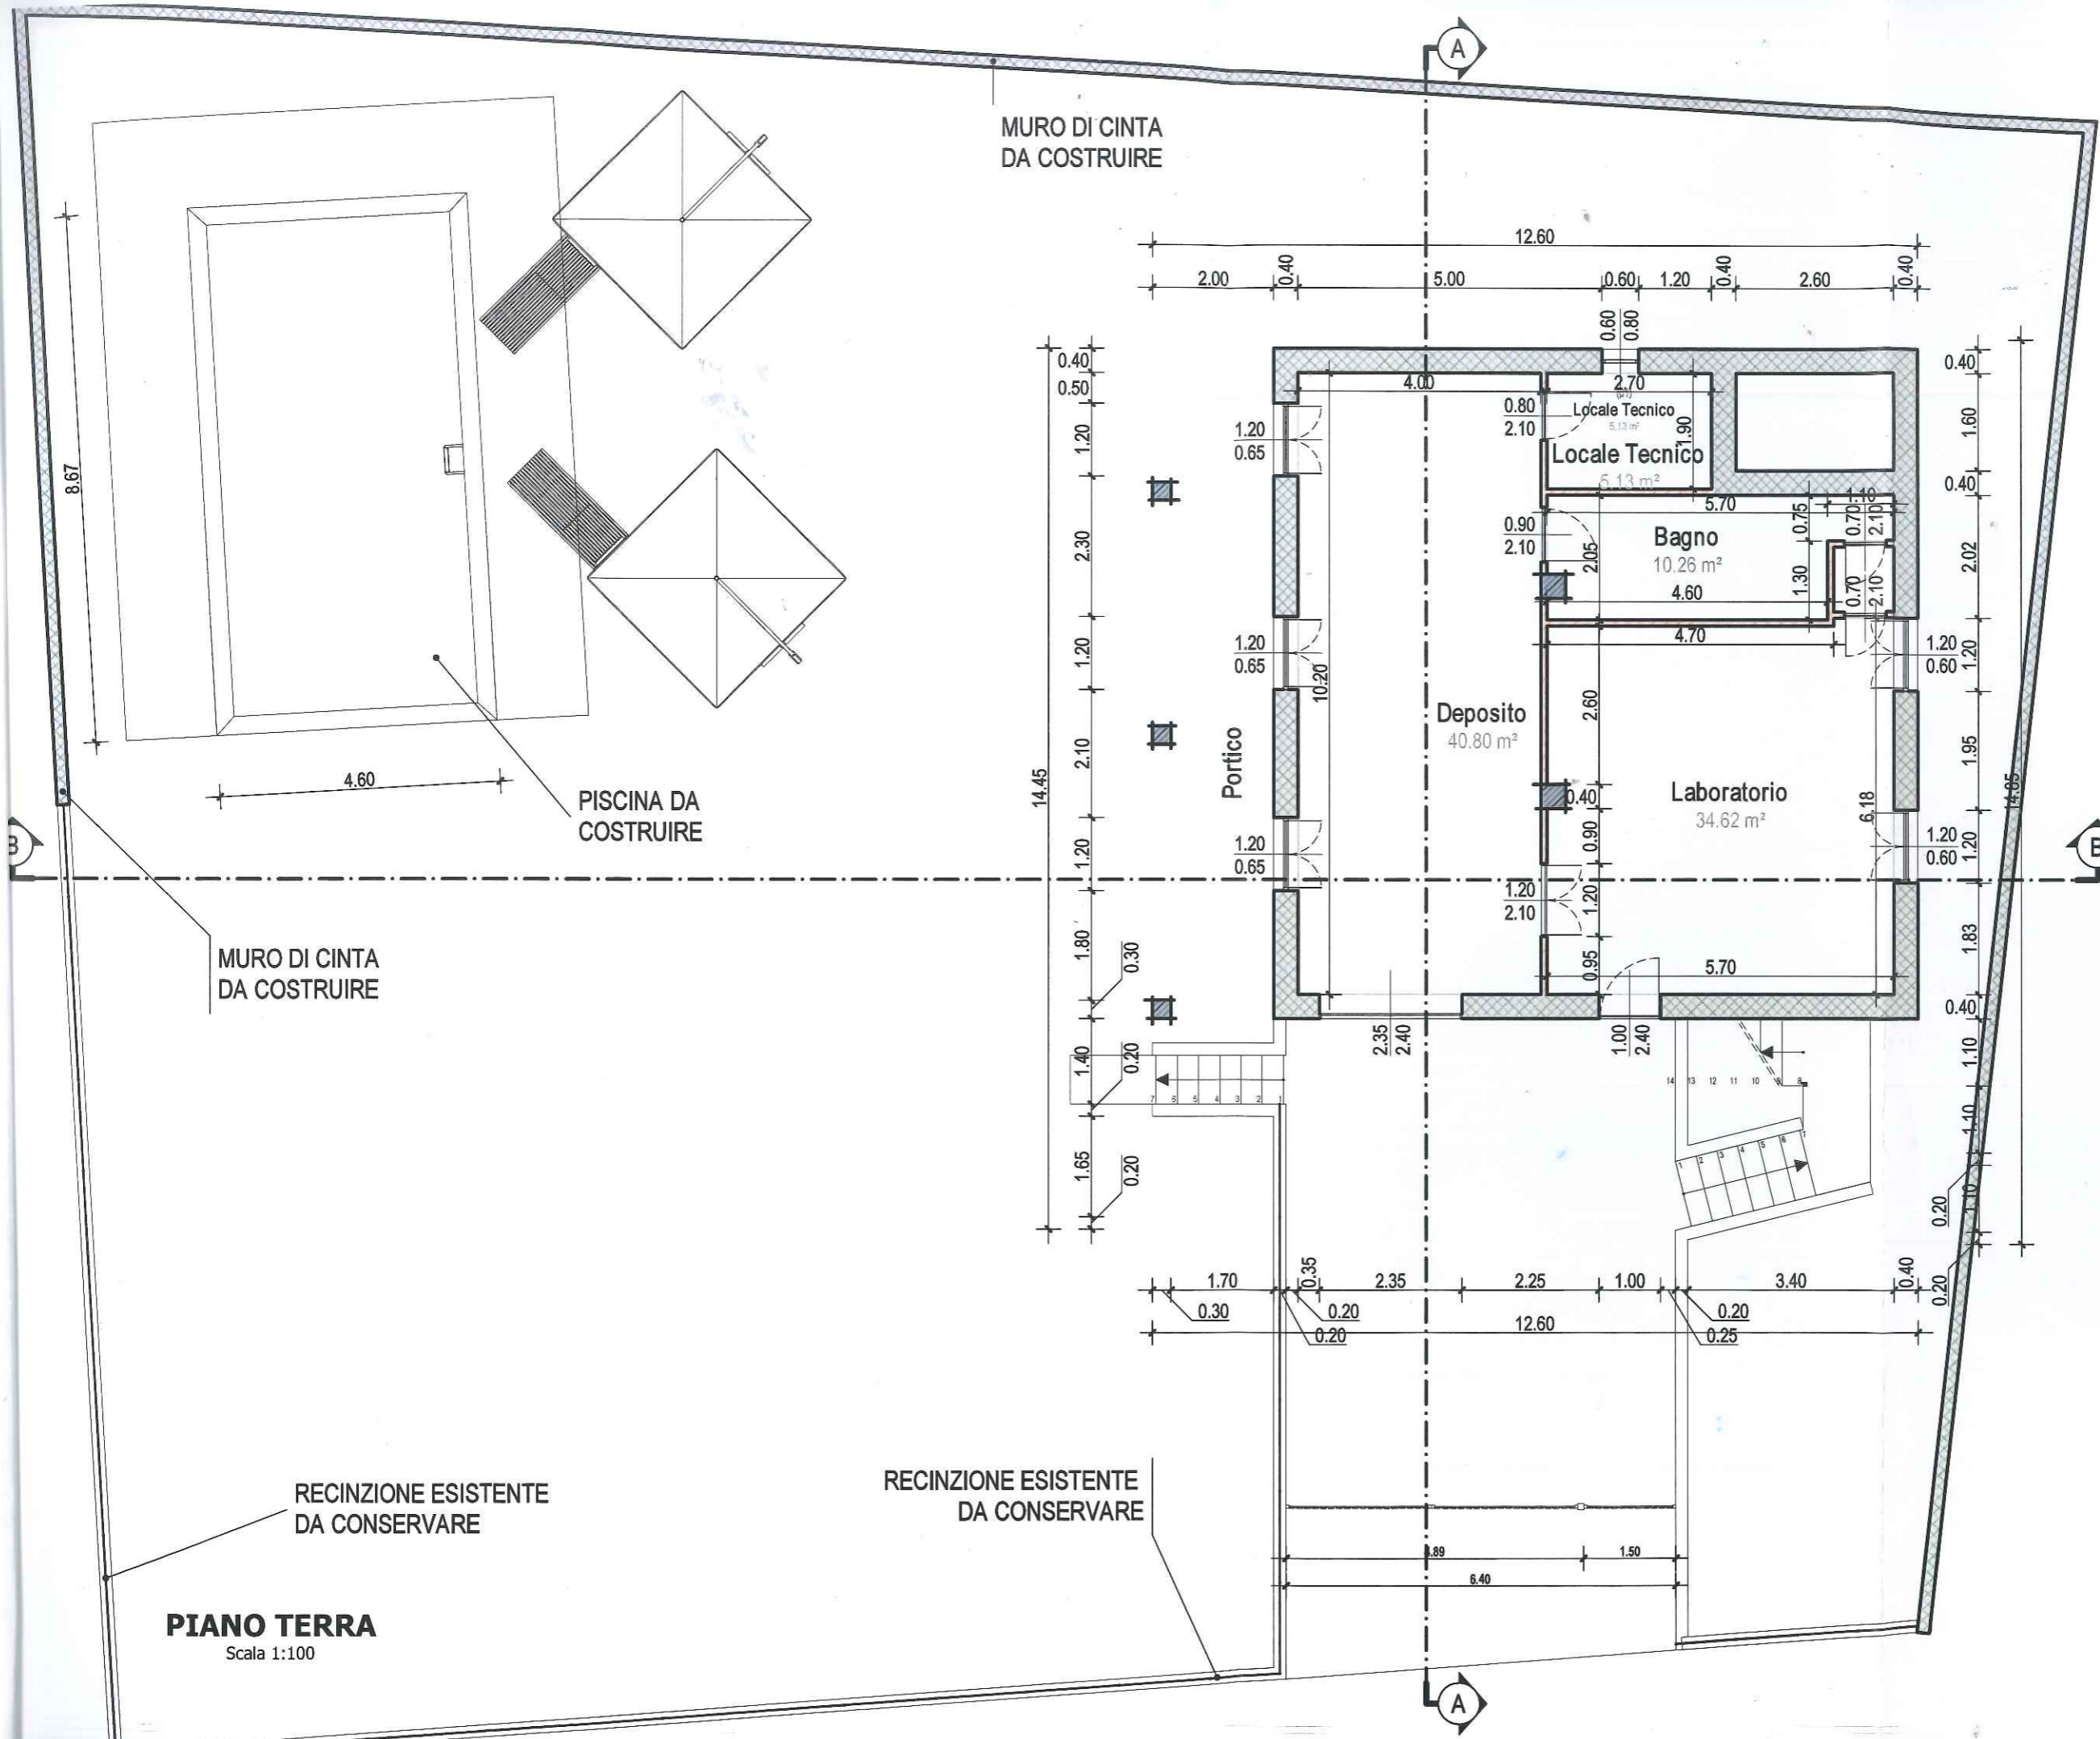

PIANO TERRA
Scala 1:100

Arch. Giovanni CAROCCIA via N. M. SALERNO 1 SALERNO


COMMITTENTE		Giuseppe D'AMBROSIO	
PROGETTISTA		Arch. Giovanni CAROCCIA	
DIRETTORE LAVORI		Arch. Giovanni CAROCCIA	
OGGETTO		RISTRUTTURAZIONE EDILIZIA DEL FABBRICATO SITO NEL COMUNE DI STIO ALLA VIA CHIUSA DI BIANCO, E RECINZIONE DEL LOTTO DI PROPRIETÀ DEL COMMITTENTE PERMESSO DI COSTRUIRE - VARIANTE	
ELABORATO		Pianta Piana Terra	
TAVOLA	19.V	protocollo	
scala	1:100	revisione	07/11/2022
		data	07/11/2022

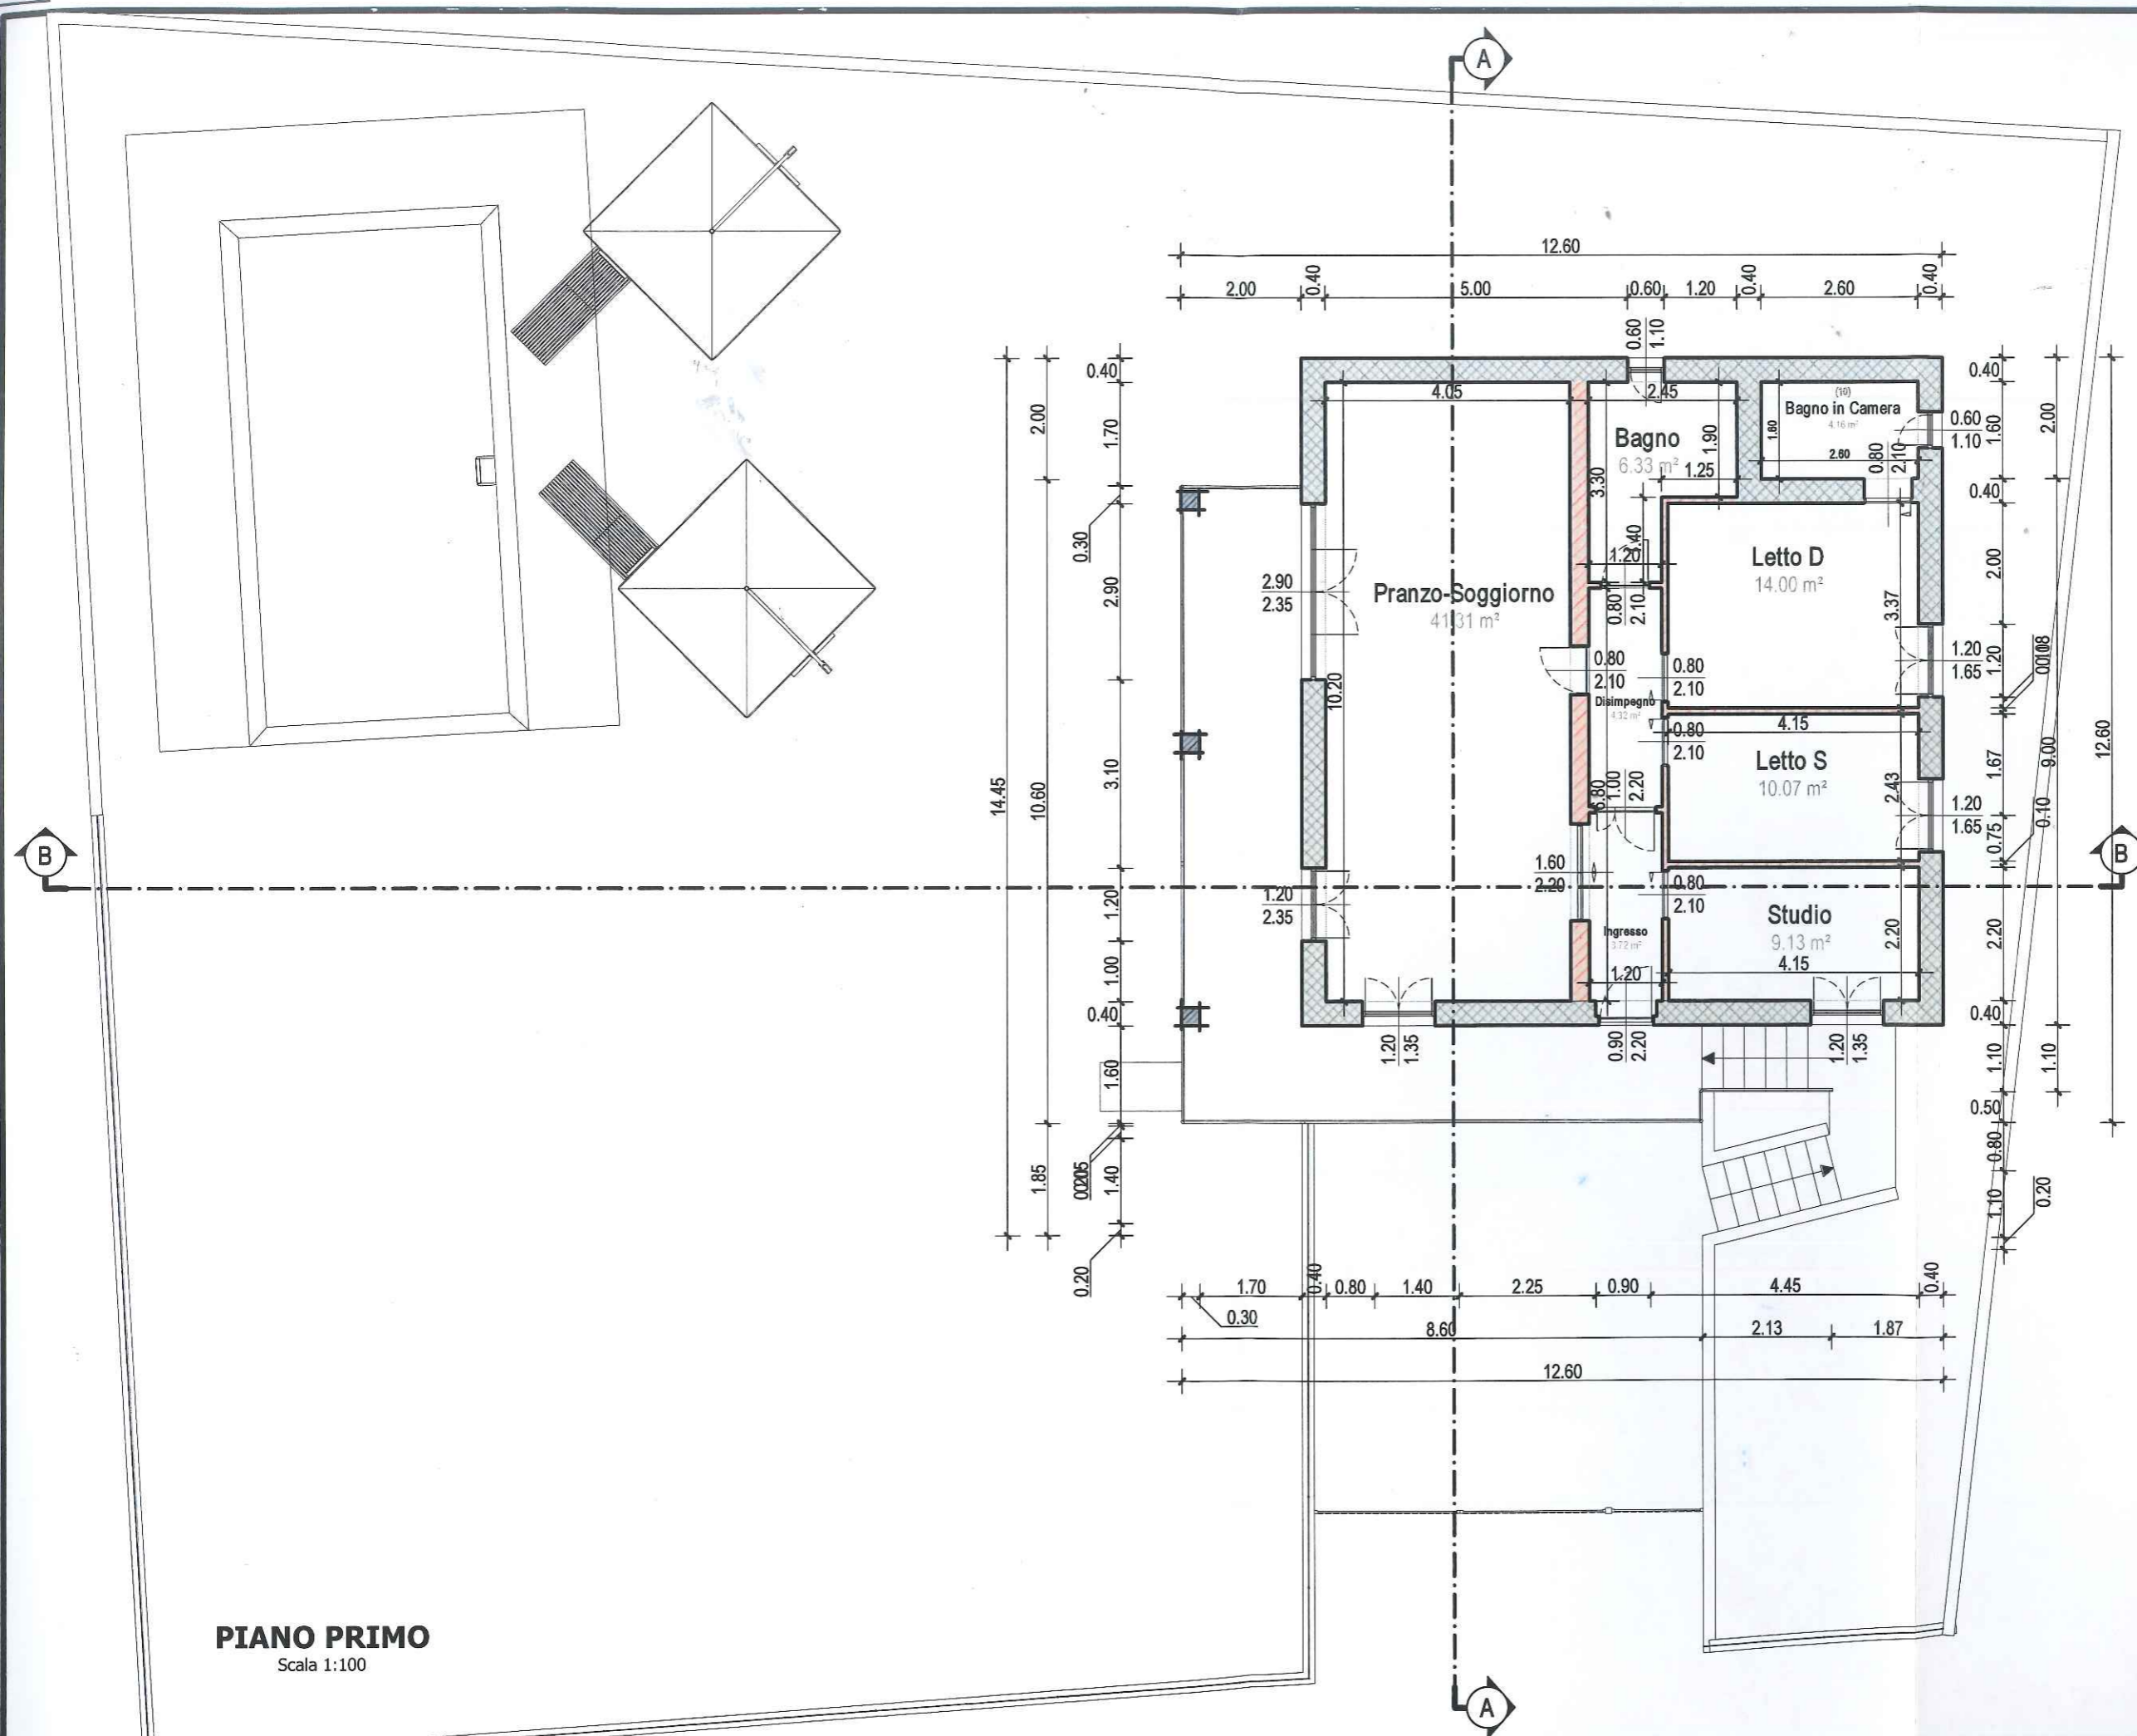

PIANO PRIMO
Scala 1:100

Arch. Giovanni CAROCCIA via M. SALERNO 1 SALERNO

COMMITTENTE	Giuseppe D'AMBROSIO
PROGETTISTA	Arch. Giovanni CAROCCIA
DIRETTORE LAVORI	Arch. Giovanni CAROCCIA
OGGETTO	<p>Comune di Stio Provincia di Salerno</p> <p>RISTRUTTURAZIONE EDILIZIA DEL FABBRICATO SITO NEL COMUNE DI STIO ALLA VIA CHIUSA DI BIANCO, E RECINZIONE DEL LOTTO DI PROPRIETÀ DEL COMMITTENTE PERMESSO DI COSTRUIRE - VARIANTE</p>
ELABORATO	Pianta Piano Primo
TAVOLA	20.V
scala	1:100
protocollo	
revisione	07/11/2022
data	07/11/2022

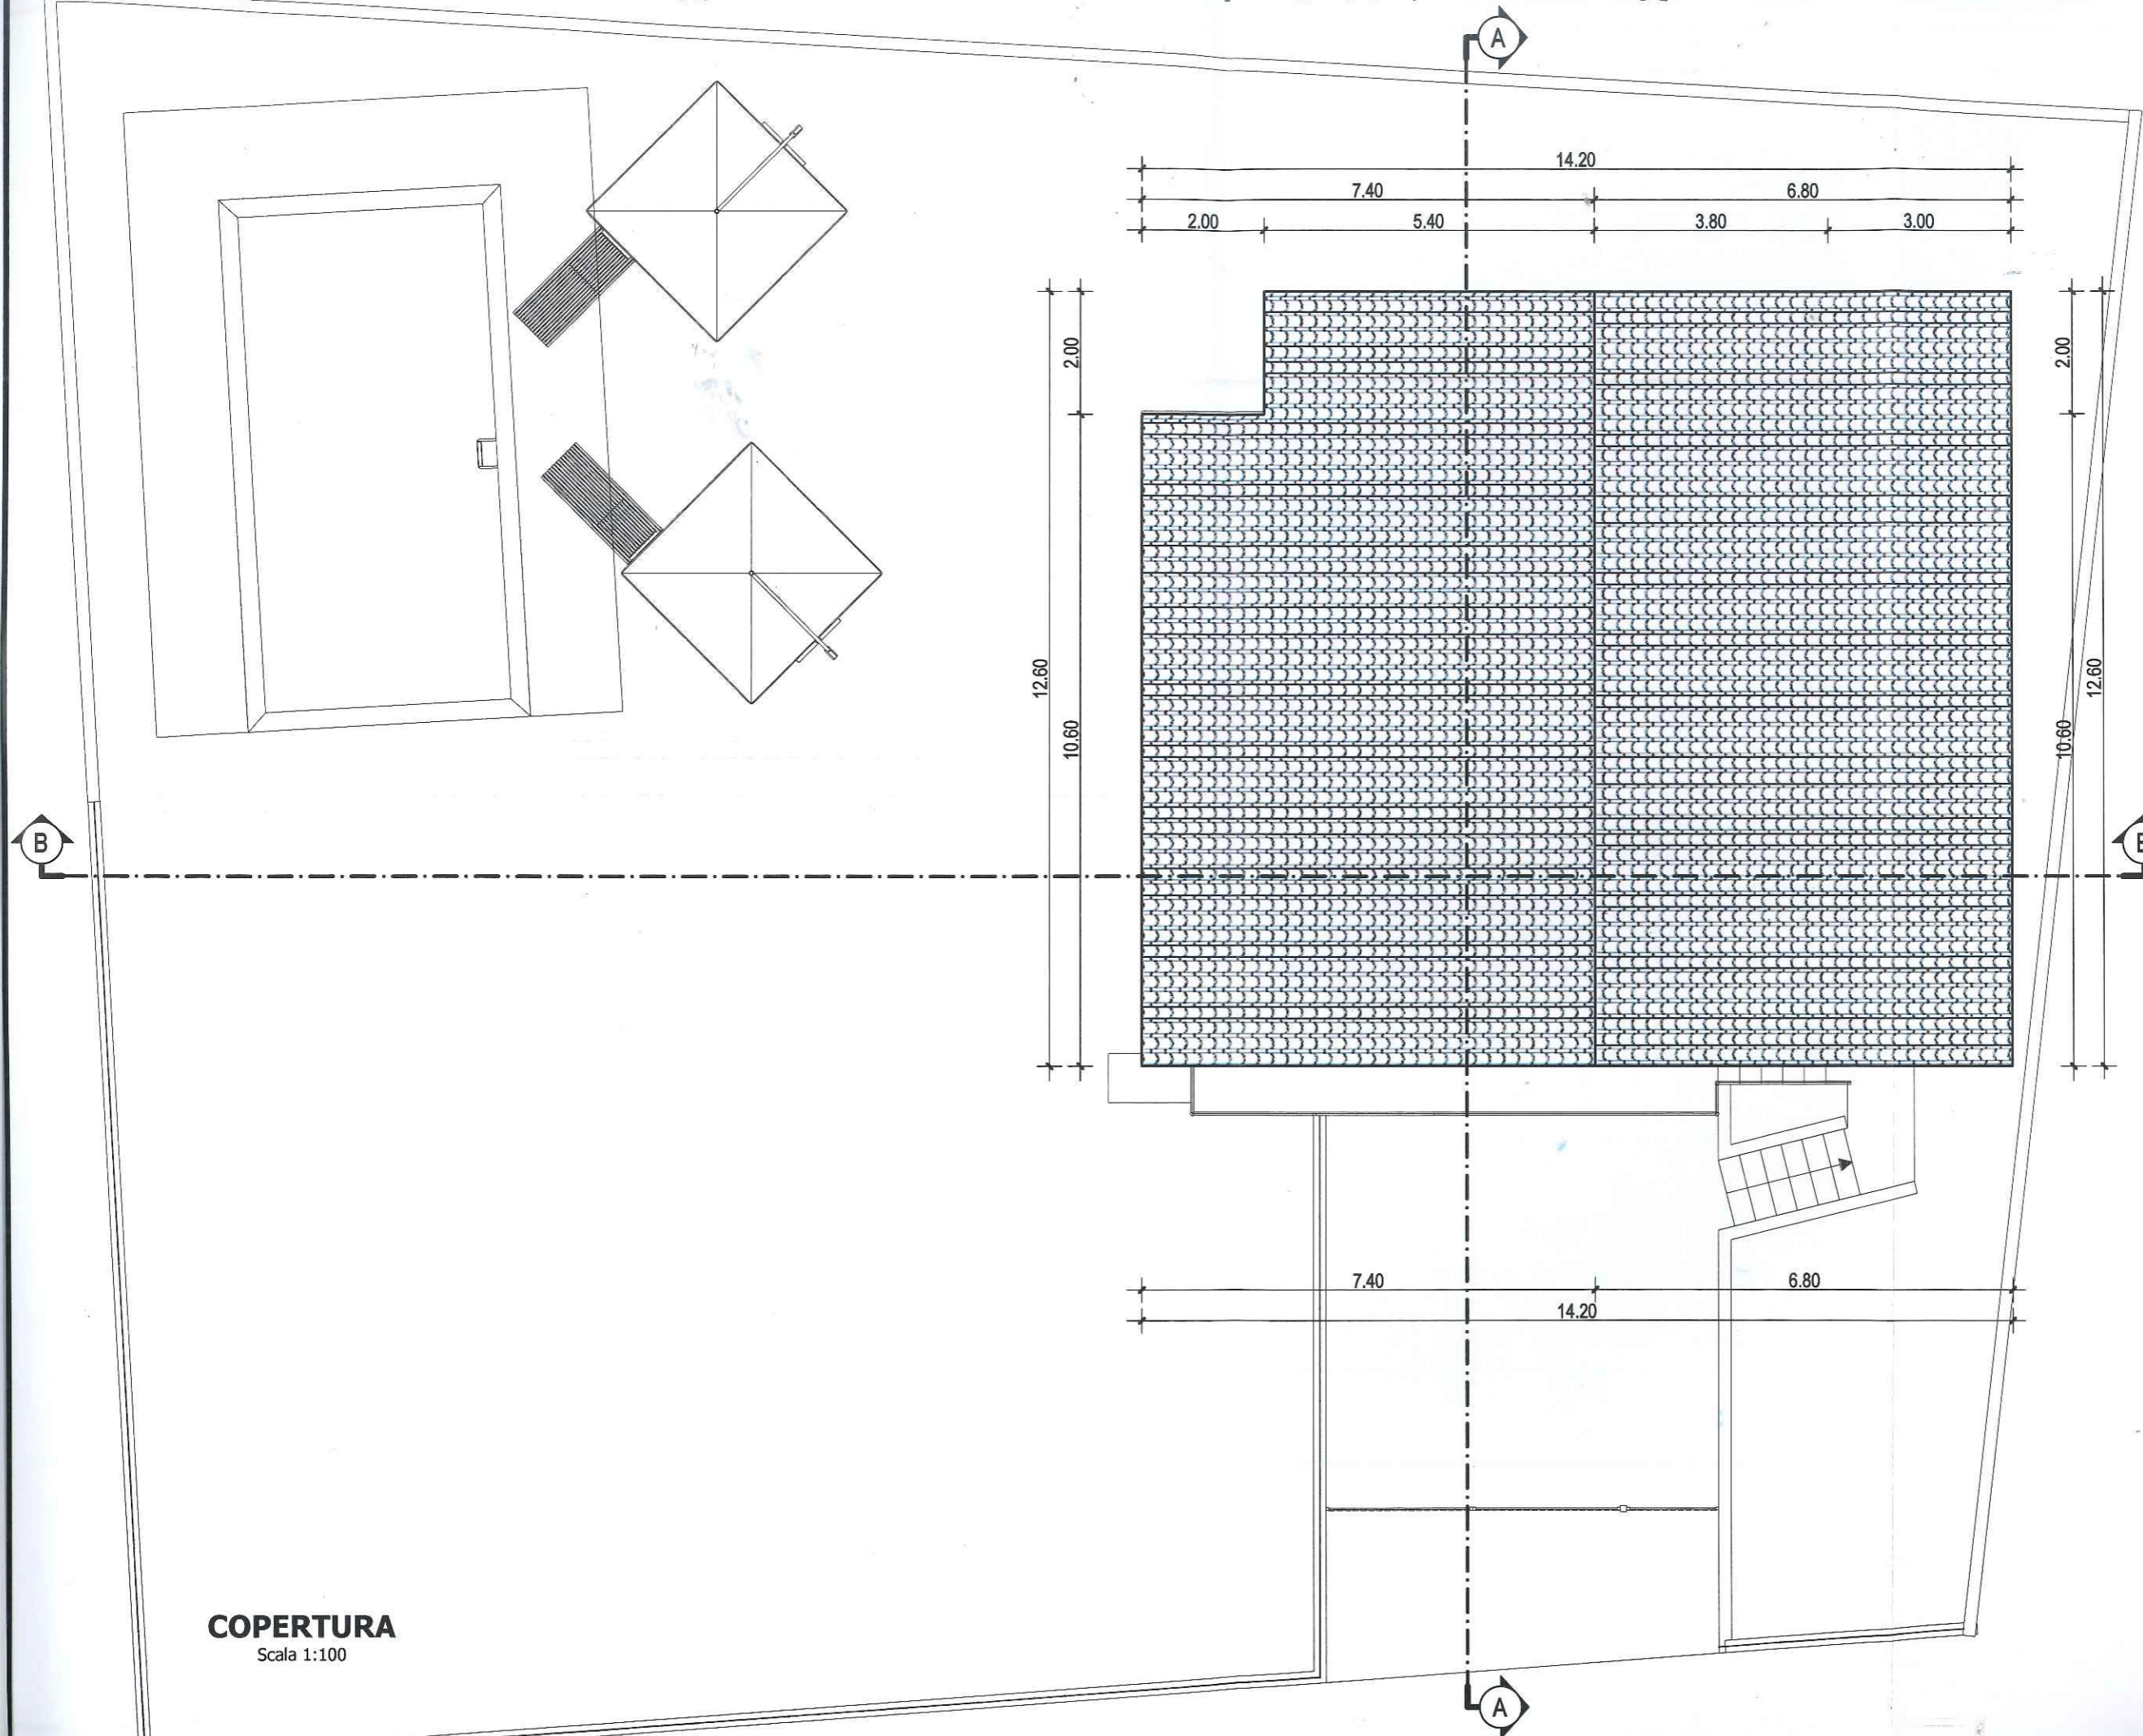


COPERTURA
Scala 1:100

Arch. Giovanni CAROCCIA via N. SALERNO 1 SALERNO

COMMITTENTE	Giuseppe D'AMBROSIO
PROGETTISTA	Arch. Giovanni CAROCCIA
DIRETTORE LAVORI	Arch. Giovanni CAROCCIA
OGGETTO	<p>Comune di Stio Provincia di Salerno</p> <p>RISTRUTTURAZIONE EDILIZIA DEL FABBRICATO SITO NEL COMUNE DI STIO ALLA VIA CHIUSA DI BIANCO, E RECINZIONE DEL LOTTO DI PROPRIETÀ DEL COMMITTENTE PERMESSO DI COSTRUIRE - VARIANTE</p>
ELABORATO	Pianta Copertura
TAVOLA	21.V
scala	1:100
protocollo	
revisione	07/11/2022
data	07/11/2022

SEZIONE B-B

Scala 1:100

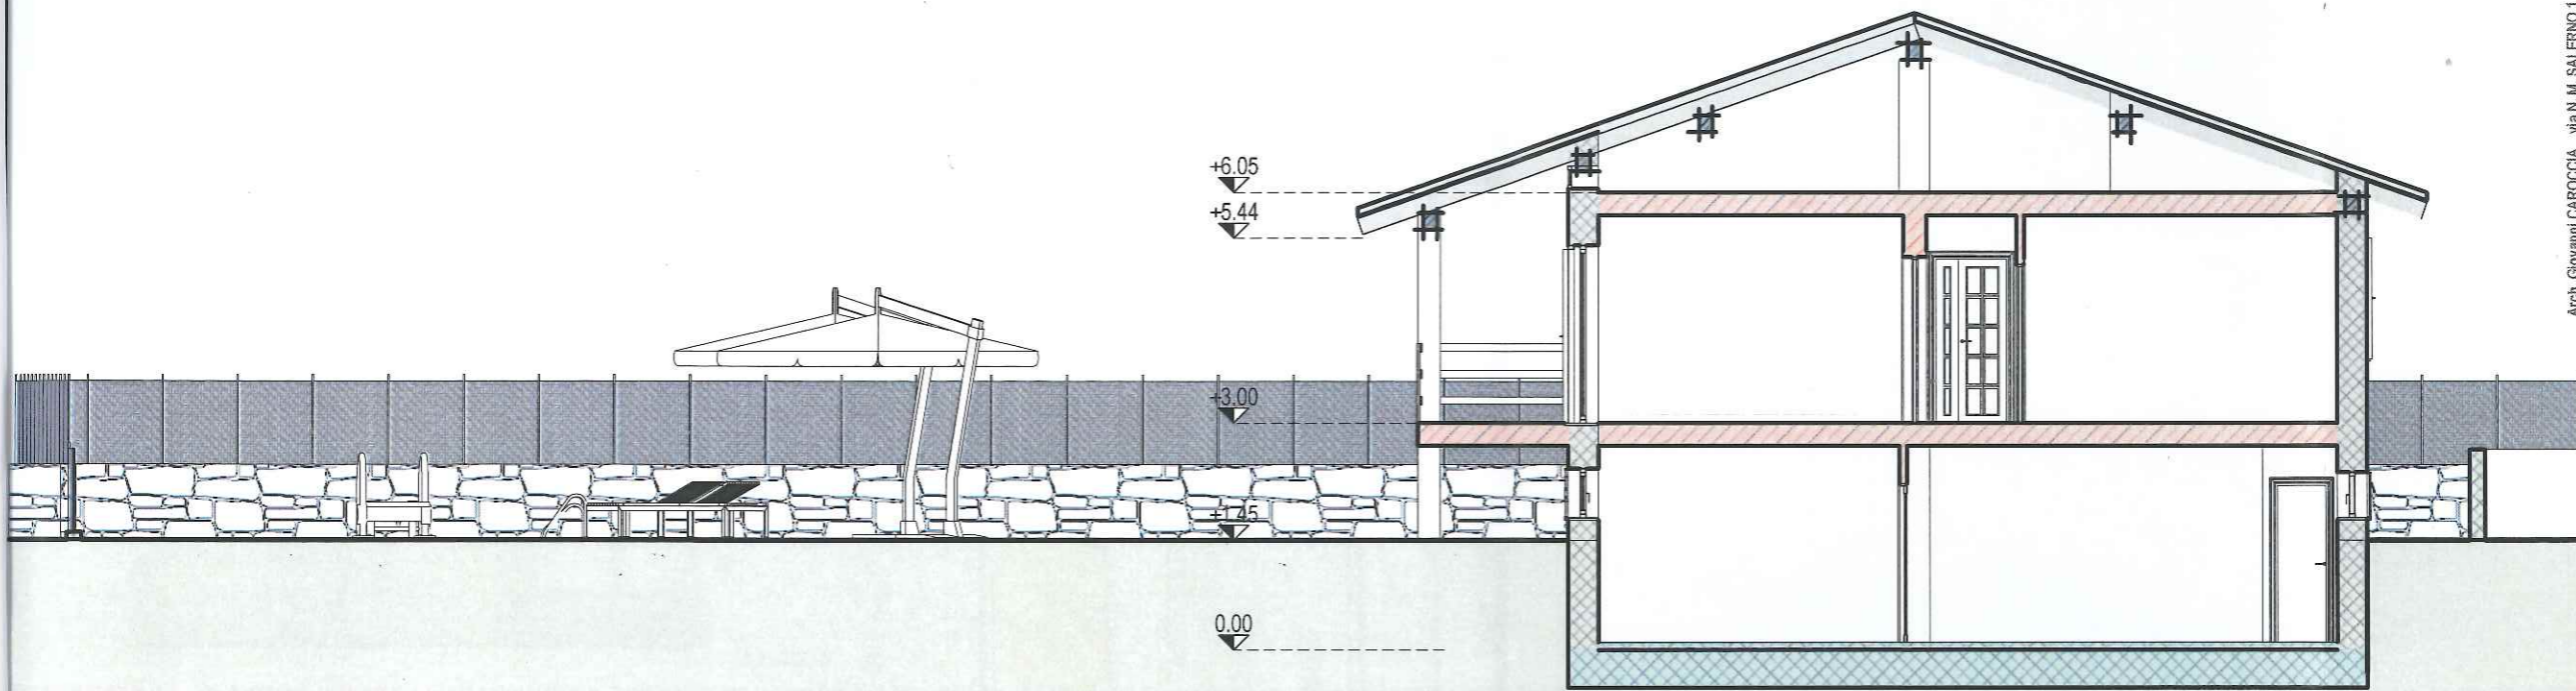

Arch. Giovanni CAROCCIA via N.M. SALERNO 1 SALERNO

COMMITTENTE		Giuseppe D'AMBROSIO	
PROGETTISTA		Arch. Giovanni CAROCCIA	
DIRETTORE LAVORI		Arch. Giovanni CAROCCIA	
OGGETTO		RISTRUTTURAZIONE EDILIZIA DEL FABBRICATO SITO NEL COMUNE DI STIO ALLA VIA CHIUSA DI BIANCO, E RECINZIONE DEL LOTTO DI PROPRIETÀ DEL COMMITTENTE PERMESSO DI COSTRUIRE - VARIANTE	
ELABORATO		SEZIONE A-A	
TAVOLA	protocollo		
22.V	revisione	07/11/2022	
scala	data	07/11/2022	
1:100			

SEZIONE A-A
Scala 1:100



Arch. Giovanni CAROCCIA via M. SALERNO 1 SALERNO

COMMITTENTE	Giuseppe D'AMBROSIO
PROGETTISTA	Arch. Giovanni CAROCCIA
DIRETTORE LAVORI	Arch. Giovanni CAROCCIA
OGGETTO	<p>Comune di Sito Provincia di Salerno</p> <p>RISTRUTTURAZIONE EDILIZIA DEL FABBRICATO SITO NEL COMUNE DI STIO ALLA VIA CHIUSA DI BIANCO, E RECINZIONE DEL LOTTO DI PROPRIETA' DEL COMMITTENTE PERMESSO DI COSTRUIRE - VARIANTE</p>
ELABORATO	SEZIONE B-B
TAVOLA	23.V
scala	1:100
protocollo	
revisione	07/11/2022
data	07/11/2022

PROSPETTO SUD-EST

Scala 1:100




Arch. Giovanni CAROCCIA via N. SALERNO 1 - SALERNO

COMMITTENTE	Giuseppe D'AMBROSIO
PROGETTISTA	Arch. Giovanni CAROCCIA
DIRETTORE LAVORI	Arch. Giovanni CAROCCIA
OGGETTO	Comune di Sito Provincia di Salerno RISTRUTTURAZIONE EDILIZIA DEL FABBRICATO SITO NEL COMUNE DI STIO ALLA VIA CHIUSA DI BIANCO, E RECINZIONE DEL LOTTO DI PROPRIETÀ DEL COMMITTENTE PERMESSO DI COSTRUIRE - VARIANTE
ELABORATO	PROSPETTO SUD-EST
TAVOLA	24.V
scala	1:100
protocollo	
revisione	07/11/2022
data	07/11/2022

PROSPETTO NORD-EST

Scala 1:100

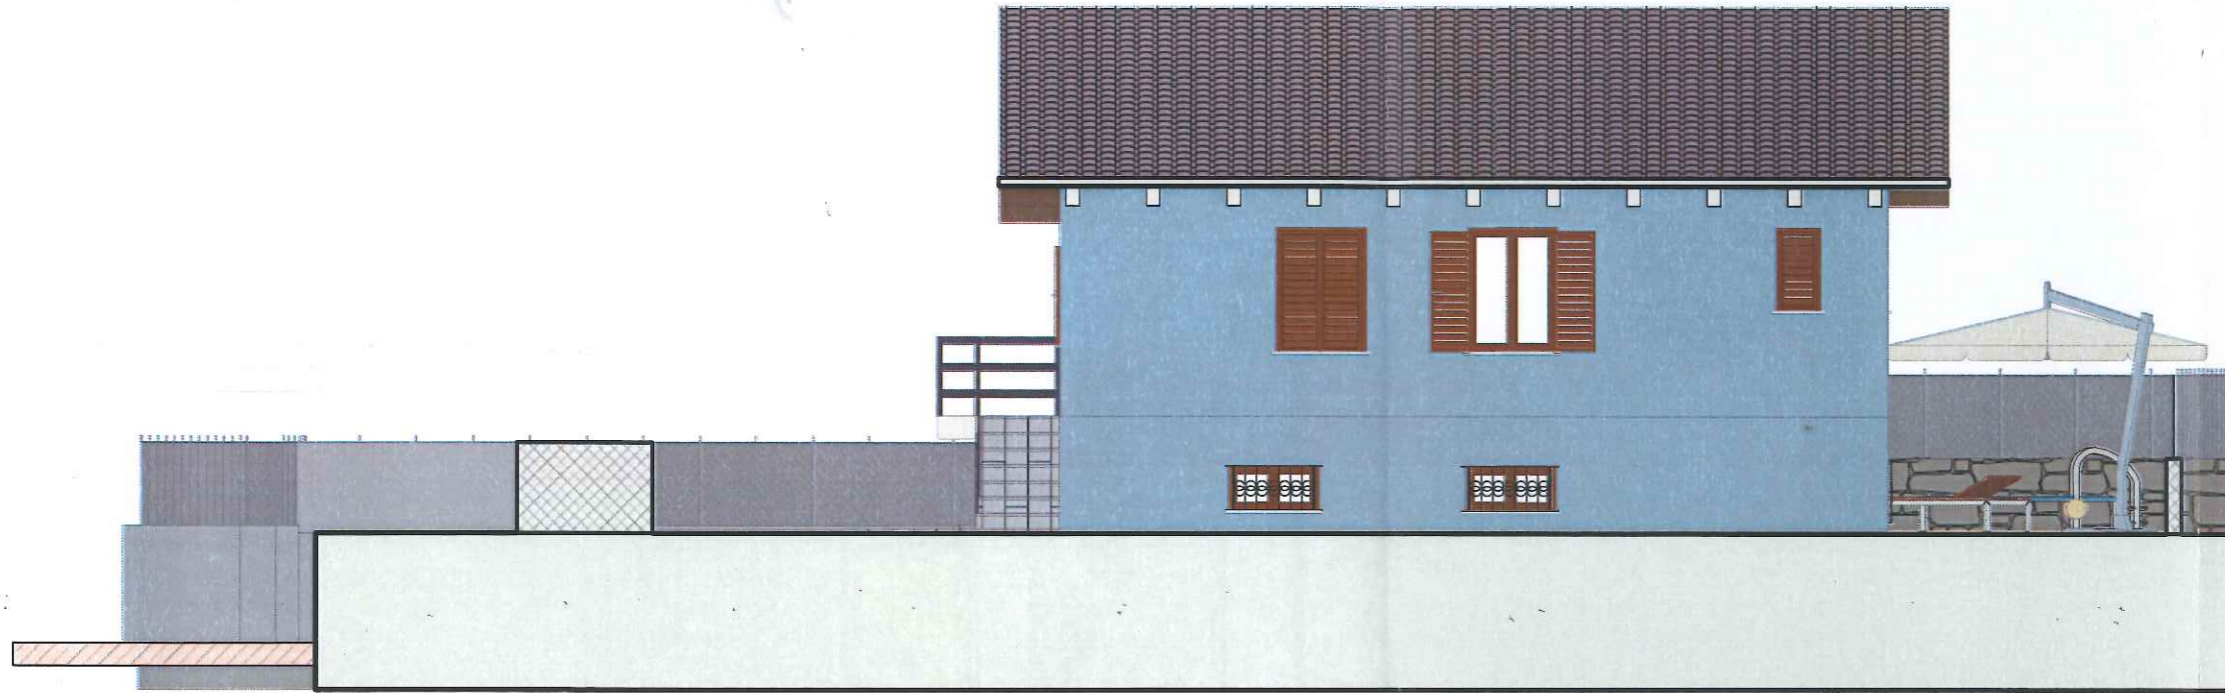


Arch. Giovanni CAROCCIA via N. SALERNO 1 SALERNO

COMMITTENTE	Giuseppe D'AMBROSIO
PROGETTISTA	Arch. Giovanni CAROCCIA
DIRETTORE LAVORI	Arch. Giovanni CAROCCIA
OGGETTO	Comune di Sito Provincia di Salerno RISTRUTTURAZIONE EDILIZIA DEL FABBRICATO SITO NEL COMUNE DI STIO ALLA VIA CHIUSA DI BIANCO, E RECINZIONE DEL LOTTO DI PROPRIETÀ DEL COMMITTENTE PERMESSO DI COSTRUIRE - VARIANTE
ELABORATO	PROSPETTO NORD-EST
TAVOLA	25.V
protocollo	
revisione	07/11/2022
scala	1:100
data	07/11/2022

PROSPETTO NORD-OVEST

Scala 1:100

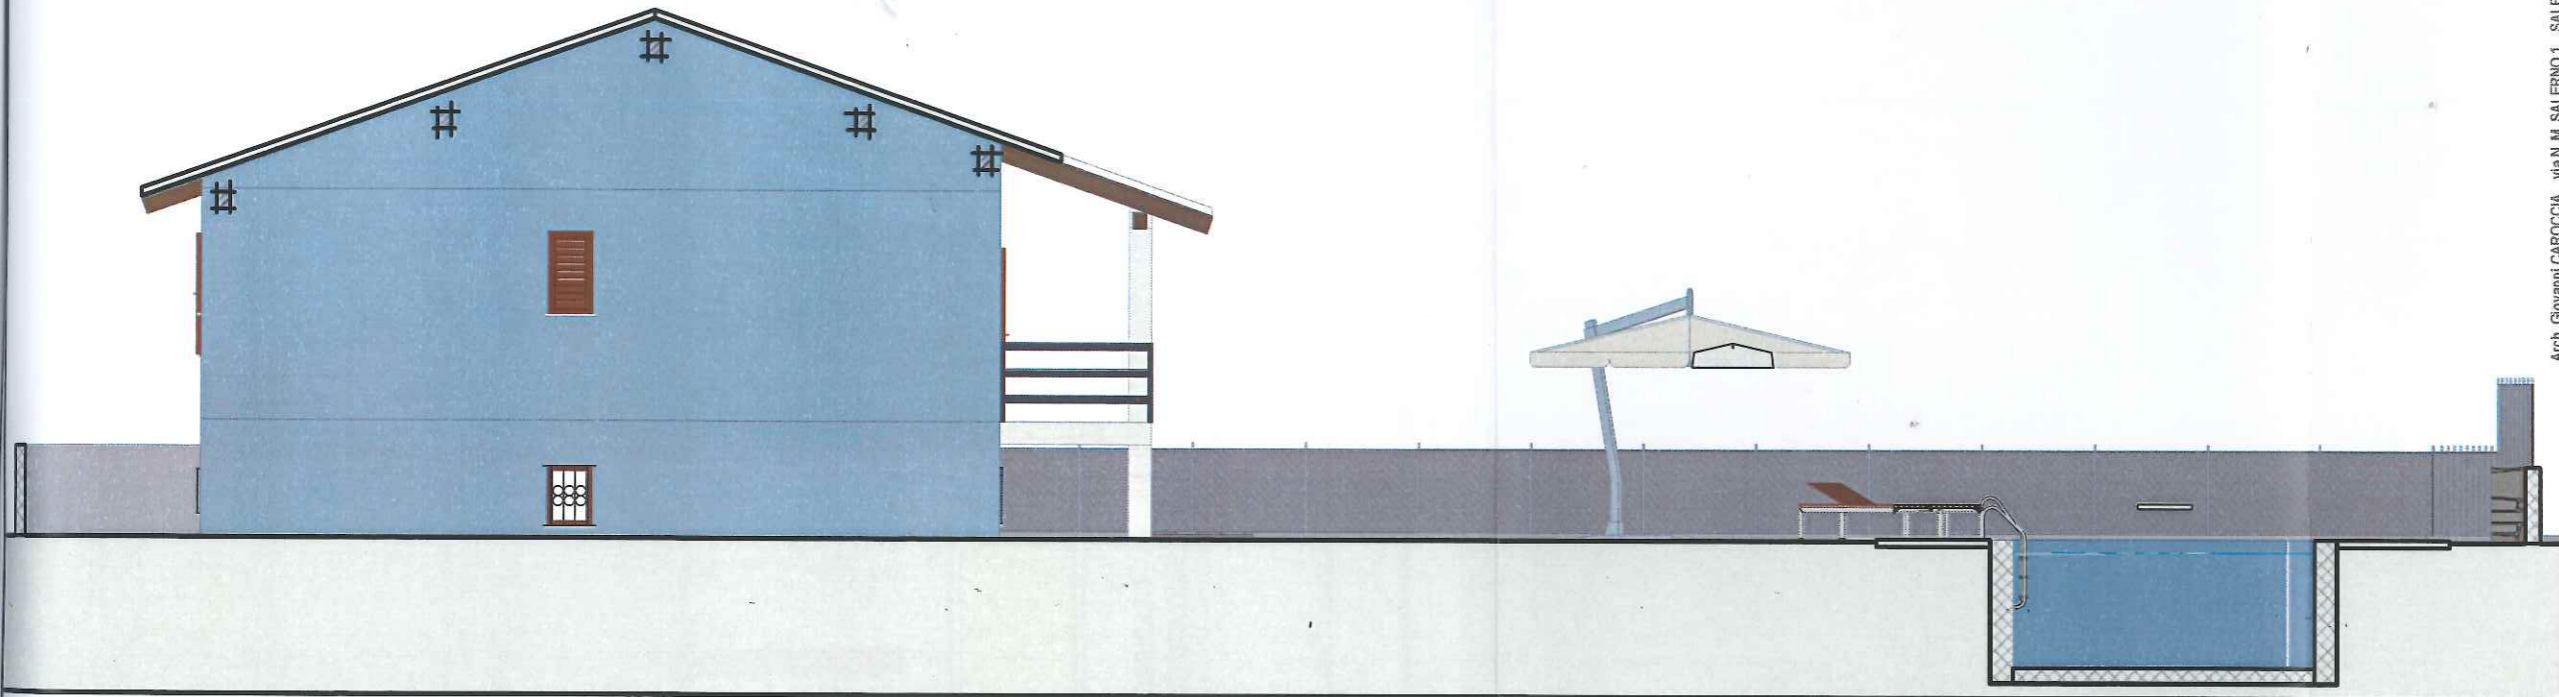

Arch. Giovanni CAROCCIA via N.M. SALERNO 1 SALERNO

COMMITTENTE	Giuseppe D'AMBROSIO
PROGETTISTA	Arch. Giovanni CAROCCIA
DIRETTORE LAVORI	Arch. Giovanni CAROCCIA
OGGETTO	Comune di Sito Provincia di Salerno RISTRUTTURAZIONE EDILIZIA DEL FABBRICATO SITO NEL COMUNE DI STIO ALLA VIA CHIUSA DI BIANCO, E RECINZIONE DEL LOTTO DI PROPRIETÀ DEL COMMITTENTE PERMESSO DI COSTRUIRE - VARIANTE
ELABORATO	PROSPETTO NORD-OVEST
TAVOLA	26.V
protocollo	
revisione	07/11/2022
scala	1:100
data	07/11/2022

PROSPETTO SUD-OVEST

Scala 1:100



Arch. Giovanni CAROCCIA via N. M. SALERNO 1 SALERNO

COMMITTENTE	Giuseppe D'AMBROSIO
PROGETTISTA	Arch. Giovanni CAROCCIA
DIRETTORE LAVORI	Arch. Giovanni CAROCCIA
OGGETTO	Comune di Sito Provincia di Salerno RISTRUTTURAZIONE EDILIZIA DEL FABBRICATO SITO NEL COMUNE DI STIO ALLA VIA CHIUSA DI BIANCO, E RECINZIONE DEL LOTTO DI PROPRIETÀ DEL COMMITTENTE PERMESSO DI COSTRUIRE - VARIANTE
ELABORATO	PROSPETTO SUD-OVEST
TAVOLA	27.V
scala	1:100
protocollo	
revisione	07/11/2022
data	07/11/2022