



via Trieste e Trento - C.A.P. 84075 - Tel. 0974 990034 - fax 0974 99046
 codice fiscale: 84000530653 - partita IVA 01747380655
 E-mail: info@comune.stio.sa.it - ufficiotecnico@comune.stio.sa.it

COMUNE DI STIO

(PROVINCIA DI SALERNO)

Sindaco: Giancarlo TROTTA

PERMESSO DI COSTRUIRE- VARIANTE

RISTRUTTURAZIONE EDILIZIA DEL FABBRICATO SITO NEL COMUNE DI STIO ALLA VIA CHIUSA DI BIANCO, E RECINZIONE DEL LOTTO DI PROPRIETÀ DEL COMMITTENTE




Data: Novembre 2022	Approvato il:	Prof. N°
Committente: Sig. Giuseppe D'AMBROSIO	Commessa: 04/2021/PV	Nome file: Tav.4.1.dwg
Progettista architettonico: Giovanni CAROCCIA Architetto	Visto del responsabile del procedimento: Stefano TROTTA Geometra	
Direttore dei Lavori: -	Coordinatore della sicurezza in fase di esecuzione: -	
	Visto dell'impresa esecutrice: D'AMBROSIO GROUP s.r.l. socio unico D'ambrosio Group s.r.l. Via Vittorio Veneto 20, 84075 Stio (SA) via Vittorio Veneto 20, 84075 Stio (SA)	
Elaborato: GRAFICI DI PROGETTO DEL FABBRICATO OGGETTO DELL'INTERVENTO	Scala plottaggio: 10:1	Tavola n°: 4.1
	Scala: 1:100	



Giovanni Caroccia
Architetto

via Rimembranza, 23
 84075 - Stio - Salerno
 - TeleFax 089 7266549 - Mobile 347 3404389 -
giovannicaroccia.it
 - E mail: info@giovannicaroccia.it -
 - PEC: giovanni.caroccia@architettisalernopec.it -
 - P. Iva 03495280657 - Cod. Fisc. CRC GNN 65E24 L628X -


REVISIONE	DESCRIZIONE	DATA
A	Variante in corso d'opera	07/11/2022
B		
C		
D		

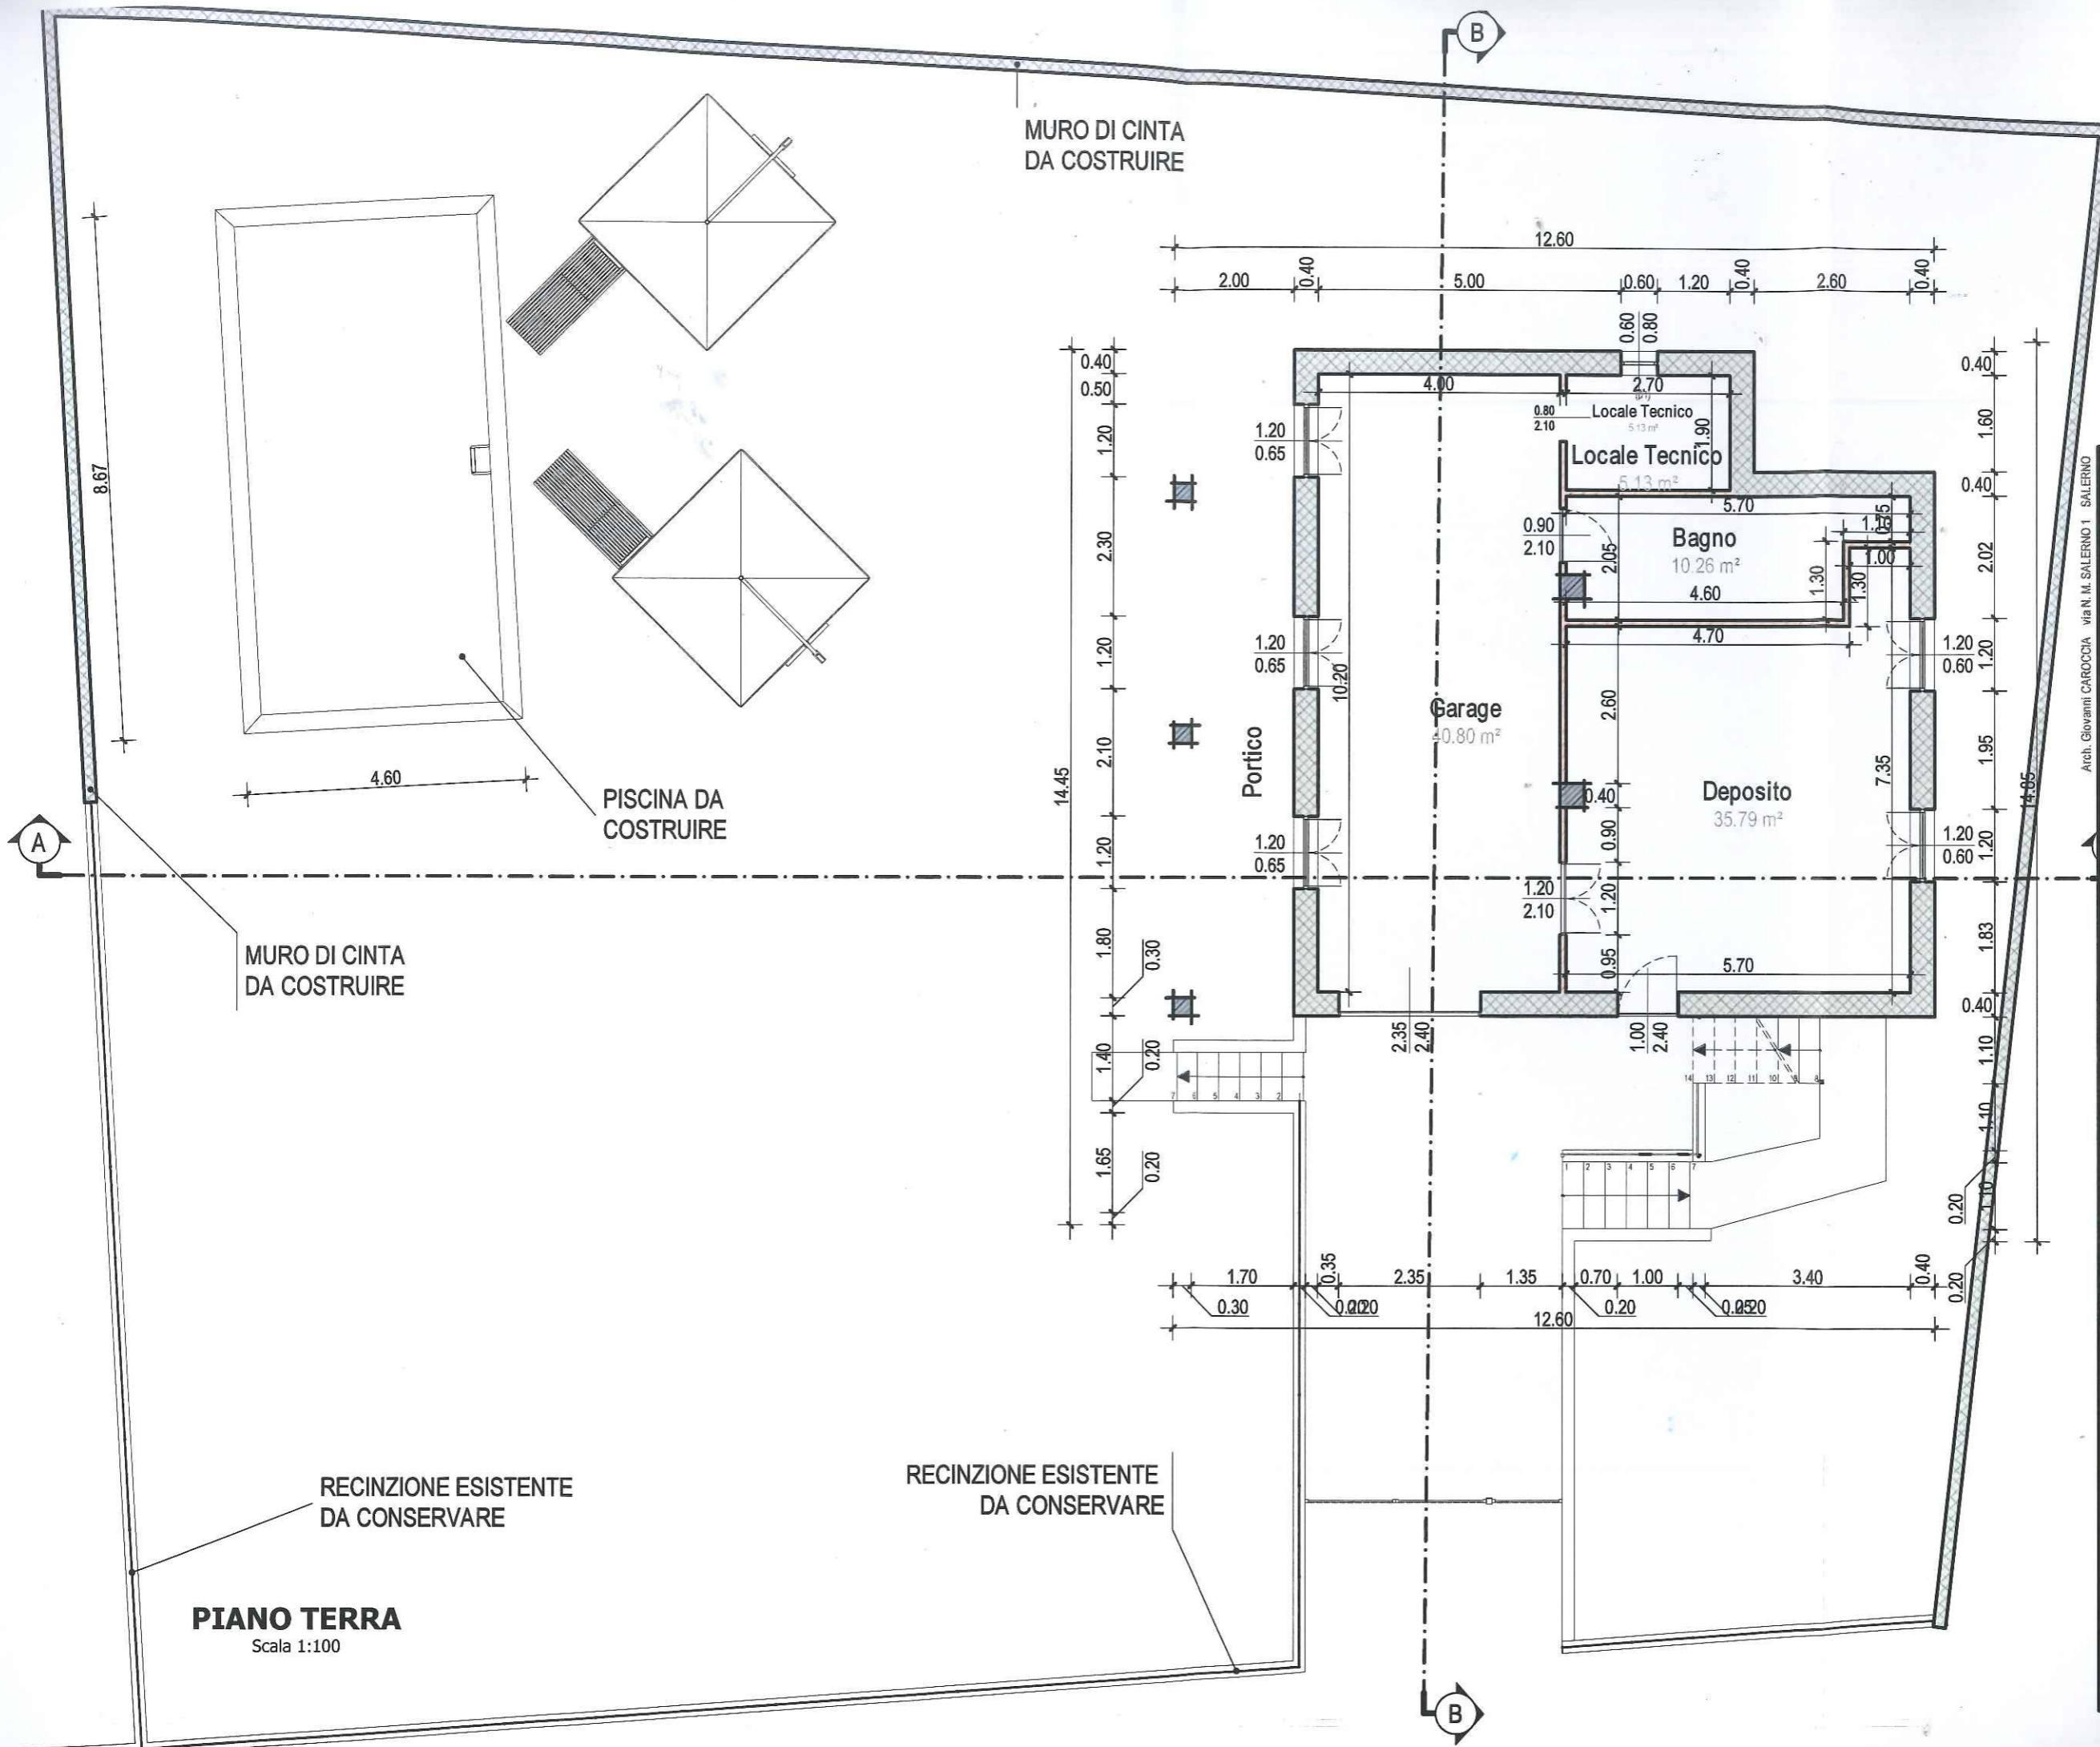

PIANO TERRA
Scala 1:100



COMMITTENTE Giuseppe D'AMBROSIO	
PROGETTISTA Arch. Giovanni CAROCCIA	
DIRETTORE LAVORI Arch. Giovanni CAROCCIA	
OGGETTO Comune di Stio Provincia di Salerno	
RISTRUTTURAZIONE EDILIZIA DEL FABBRICATO SITO NEL COMUNE DI STIO ALLA VIA CHIUSA DI BIANCO, E RECINZIONE DEL LOTTO DI PROPRIETÀ DEL COMMITTENTE Permesso di Costruire	
ELABORATO Pianta Piana Terra	
TAVOLA 10	protocollo _____ revisione _____
scala 1:100	data 06/09/2021

Arch. Giovanni CAROCCIA Via N. M. SALERNO 1 SALERNO

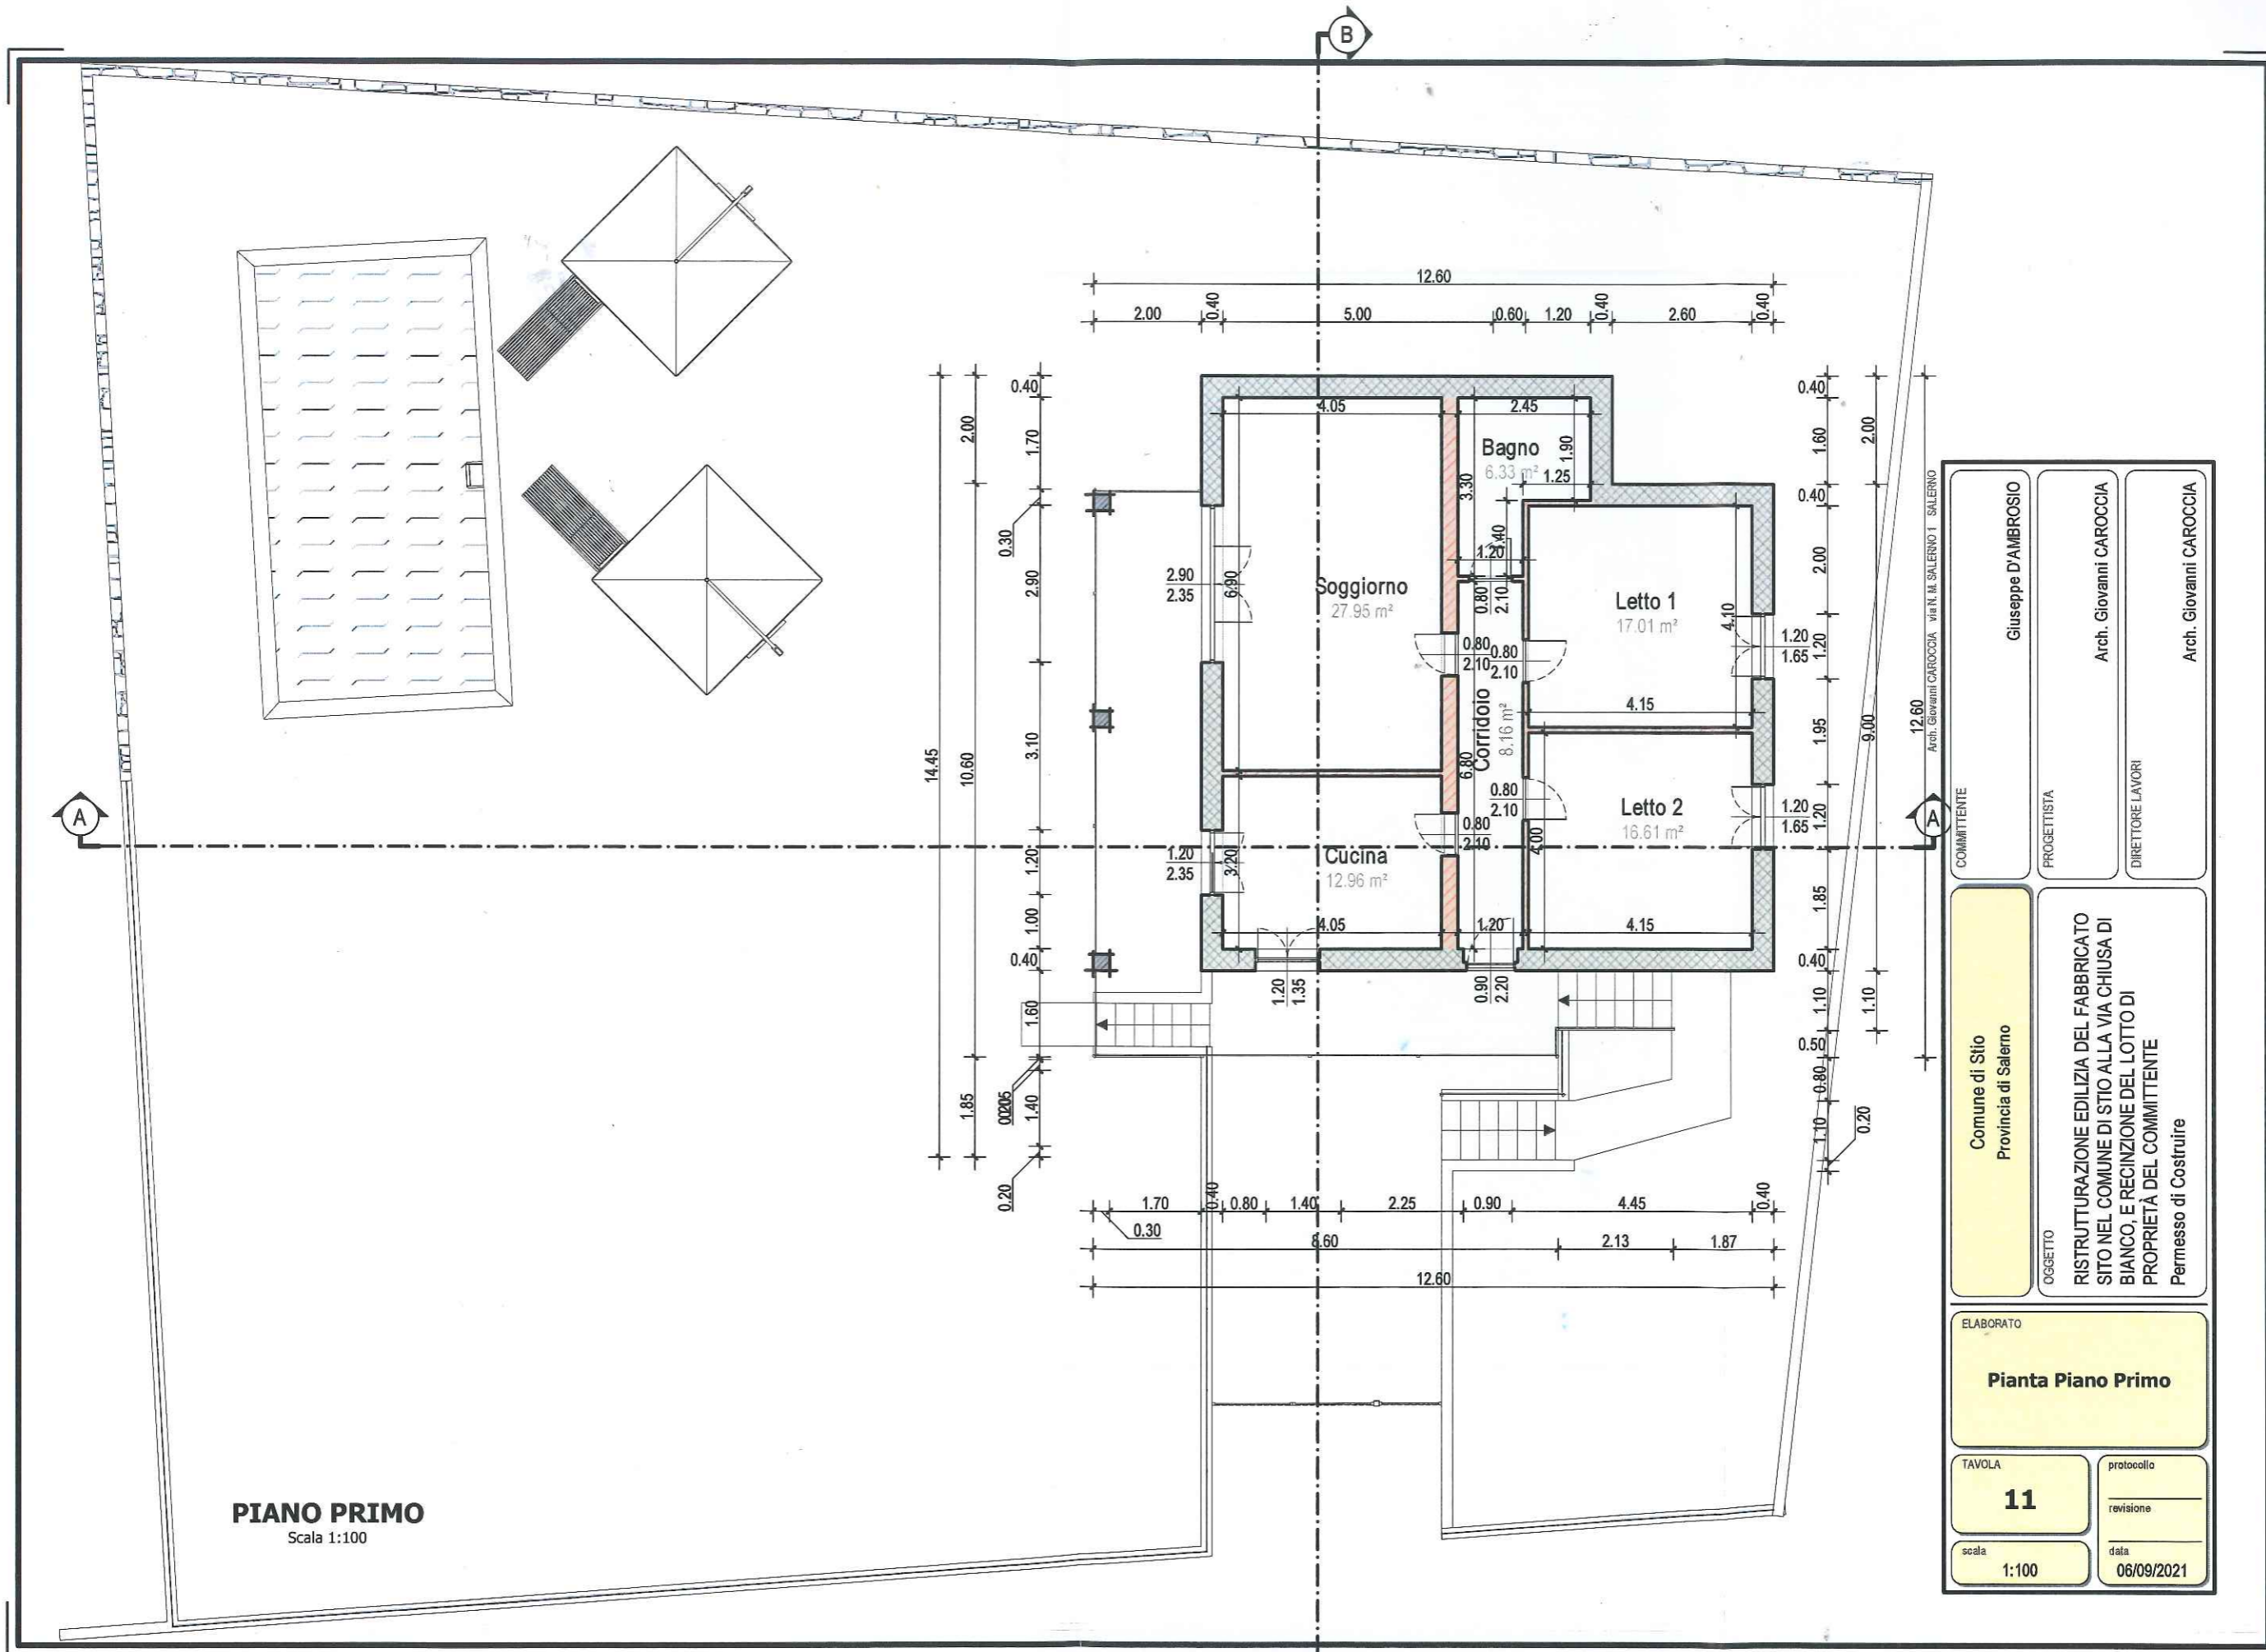

COMMITTENTE		Giuseppe D'AMBROSIO	
PROGETTISTA		Arch. Giovanni CAROCCIA	
DIRETTORE LAVORI		Arch. Giovanni CAROCCIA	
OGGETTO		RISTRUTTURAZIONE EDILIZIA DEL FABBRICATO SITO NEL COMUNE DI STIO ALLA VIA CHIUSA DI BIANCO, E RECINZIONE DEL LOTTO DI PROPRIETA' DEL COMMITTENTE Permesso di Costruire	
ELABORATO		Pianta Piano Primo	
TAVOLA		11	
scala		1:100	
protocollo		revisione	
data		06/09/2021	

12.60
Arch. Giovanni CAROCCIA via N. M. SALERNO I. SALERNO

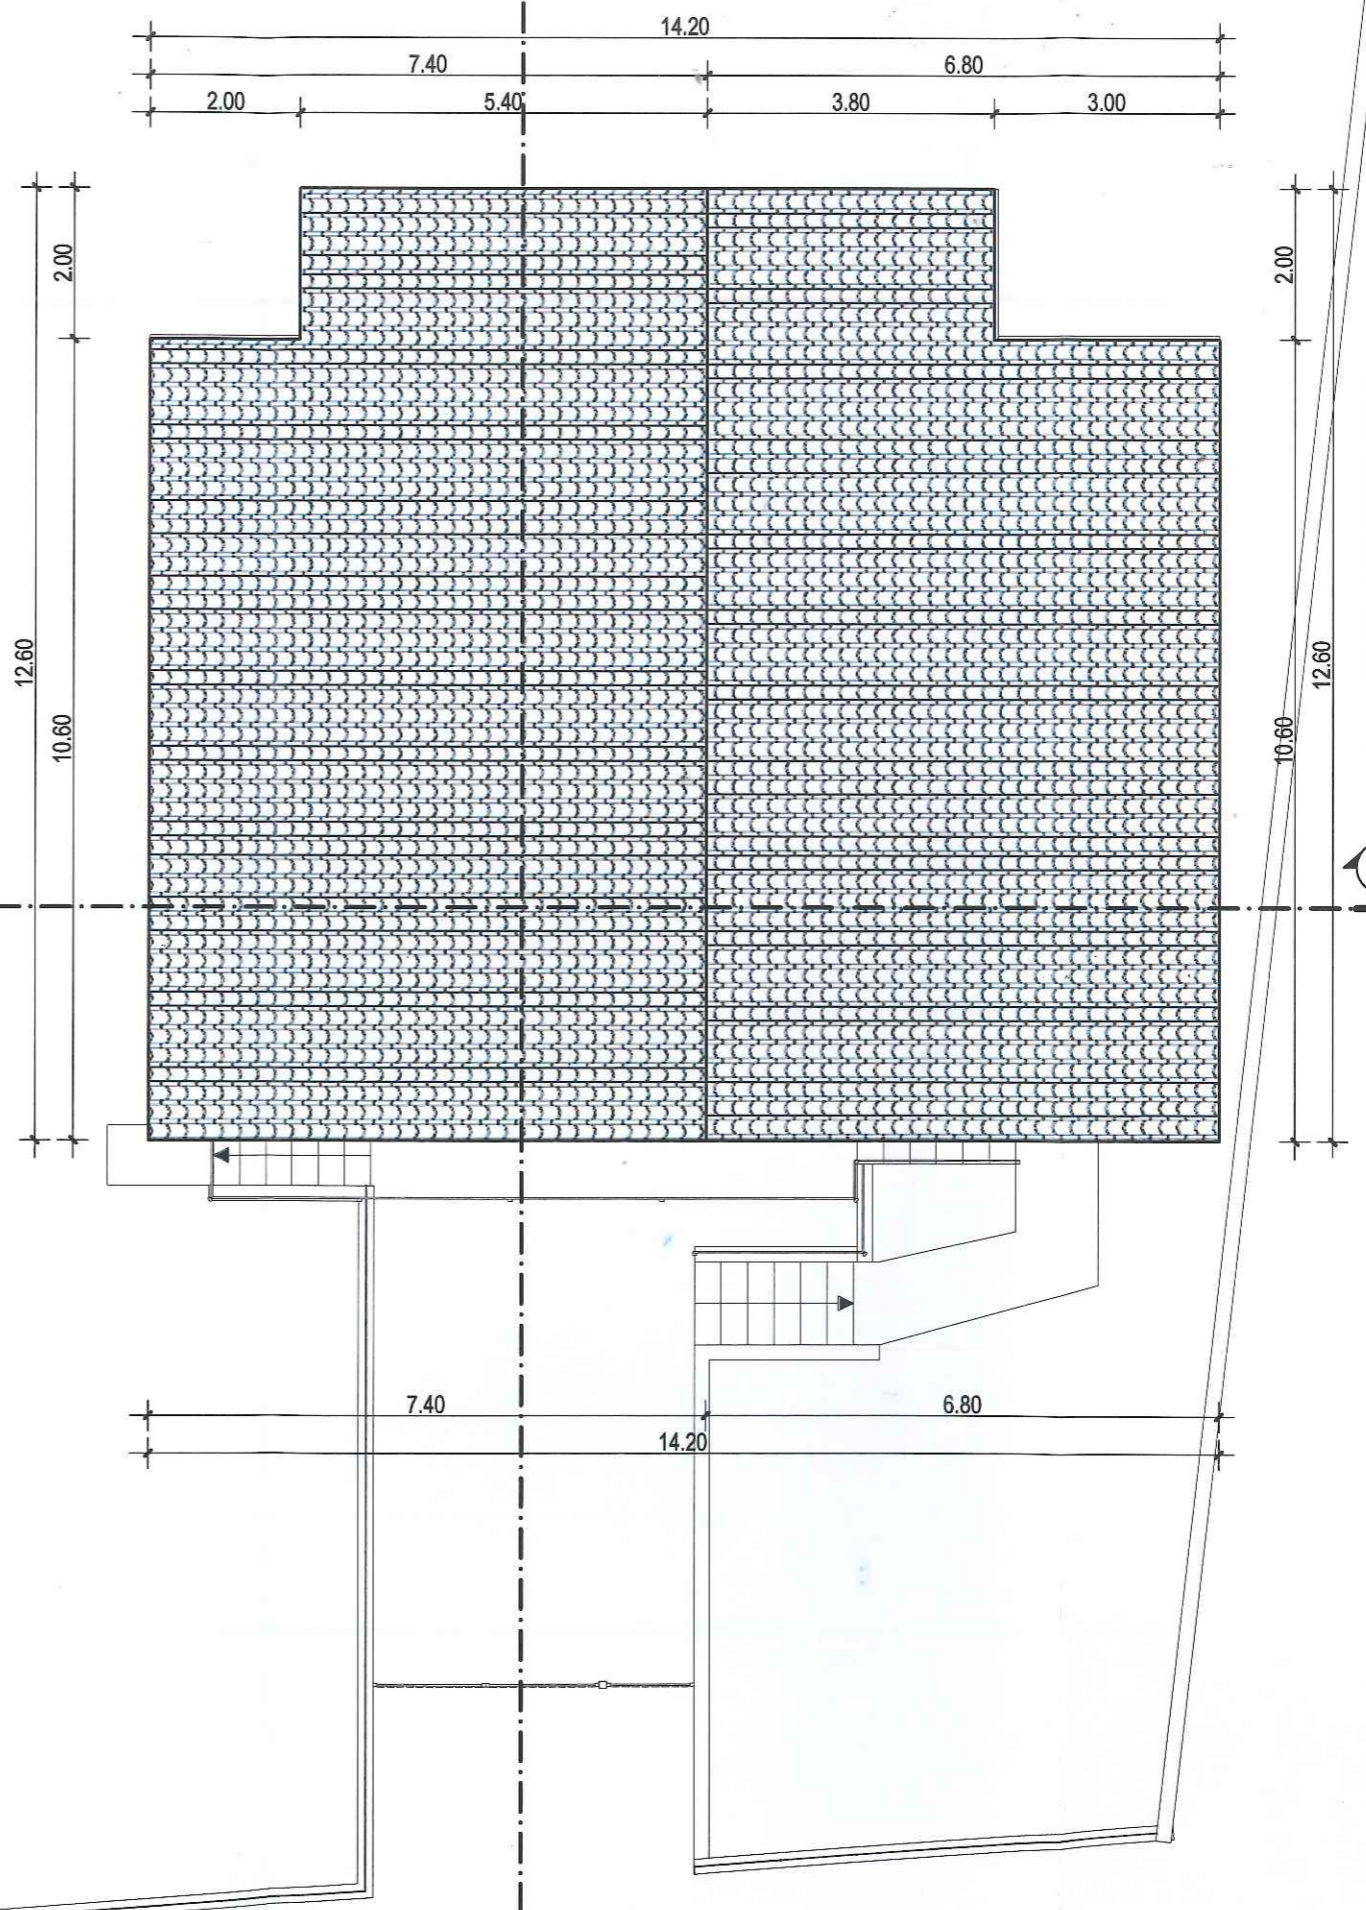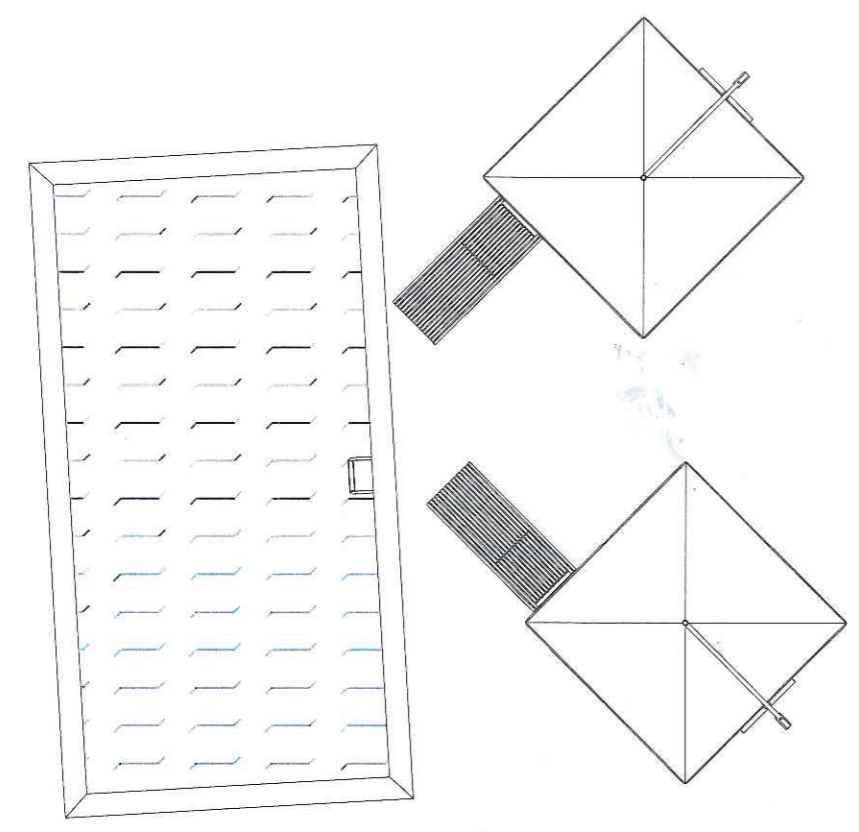

COPERTURA
Scala 1:100

Arch. Giovanni CAROCCIA via N.M. SALERNO 1 SALERNO


COMMITTENTE	Giuseppe D'AMBROSIO
PROGETTISTA	Arch. Giovanni CAROCCIA
DIRETTORE LAVORI	Arch. Giovanni CAROCCIA

OGGETTO	Comune di Stio Provincia di Salerno RISTRUTTURAZIONE EDILIZIA DEL FABBRICATO SITO NEL COMUNE DI STIO ALLA VIA CHIUSA DI BIANCO, E RECINZIONE DEL LOTTO DI PROPRIETA' DEL COMMITTENTE Permesso di Costruire
---------	--

ELABORATO	Pianta Copertura
-----------	-------------------------

TAVOLA	12	protocollo	
scala	1:100	revisione	
		data	06/09/2021


SEZIONE A-A
Scala 1:100

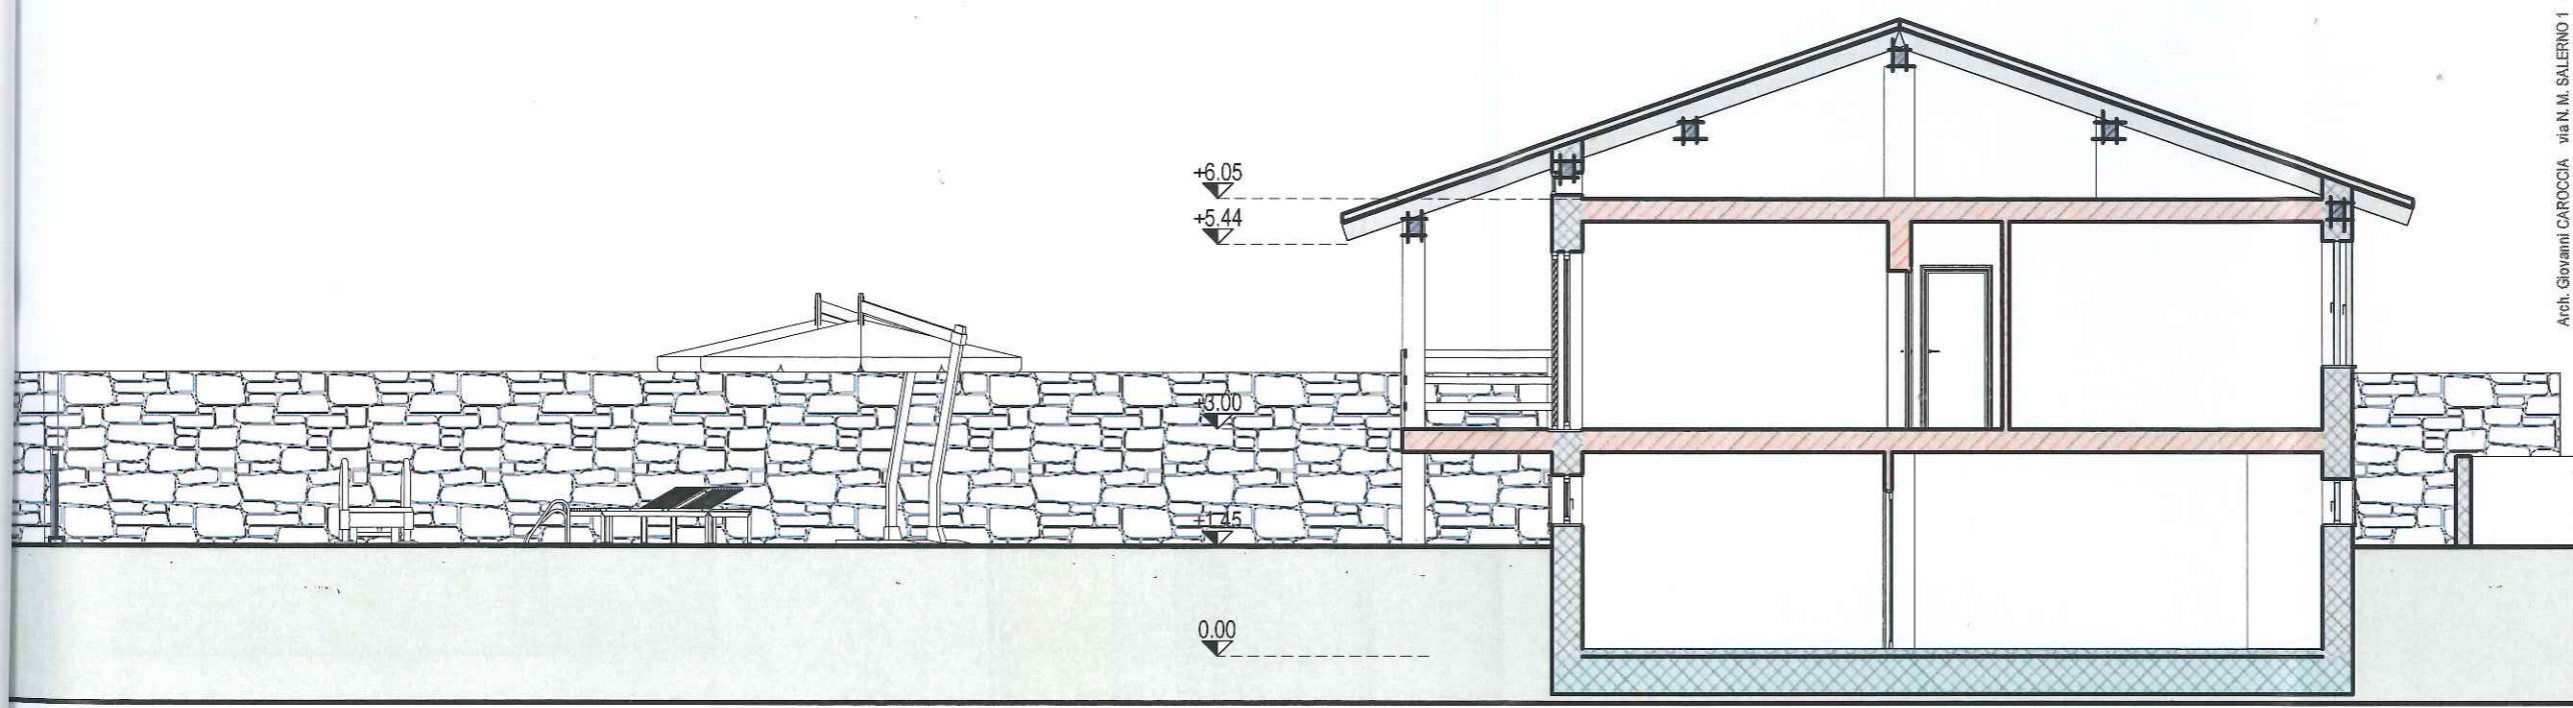

Arch. Giovanni CAROCCIA via N. M. SALERNO 1 SALERNO

COMMITTENTE	Giuseppe D'AMBROSIO
PROGETTISTA	Arch. Giovanni CAROCCIA
DIRETTORE LAVORI	Arch. Giovanni CAROCCIA
OGGETTO	Comune di Sito Provincia di Salerno RISTRUTTURAZIONE EDILIZIA DEL FABBRICATO SITO NEL COMUNE DI STIO ALLA VIA CHIUSA DI BIANCO, E RECINZIONE DEL LOTTO DI PROPRIETA' DEL COMMITTENTE Permesso di Costruire
ELABORATO	SEZIONE A-A
TAVOLA	13
scala	1:100
protocollo	_____
revisione	_____
data	06/09/2021

SEZIONE B-B
Scala 1:100

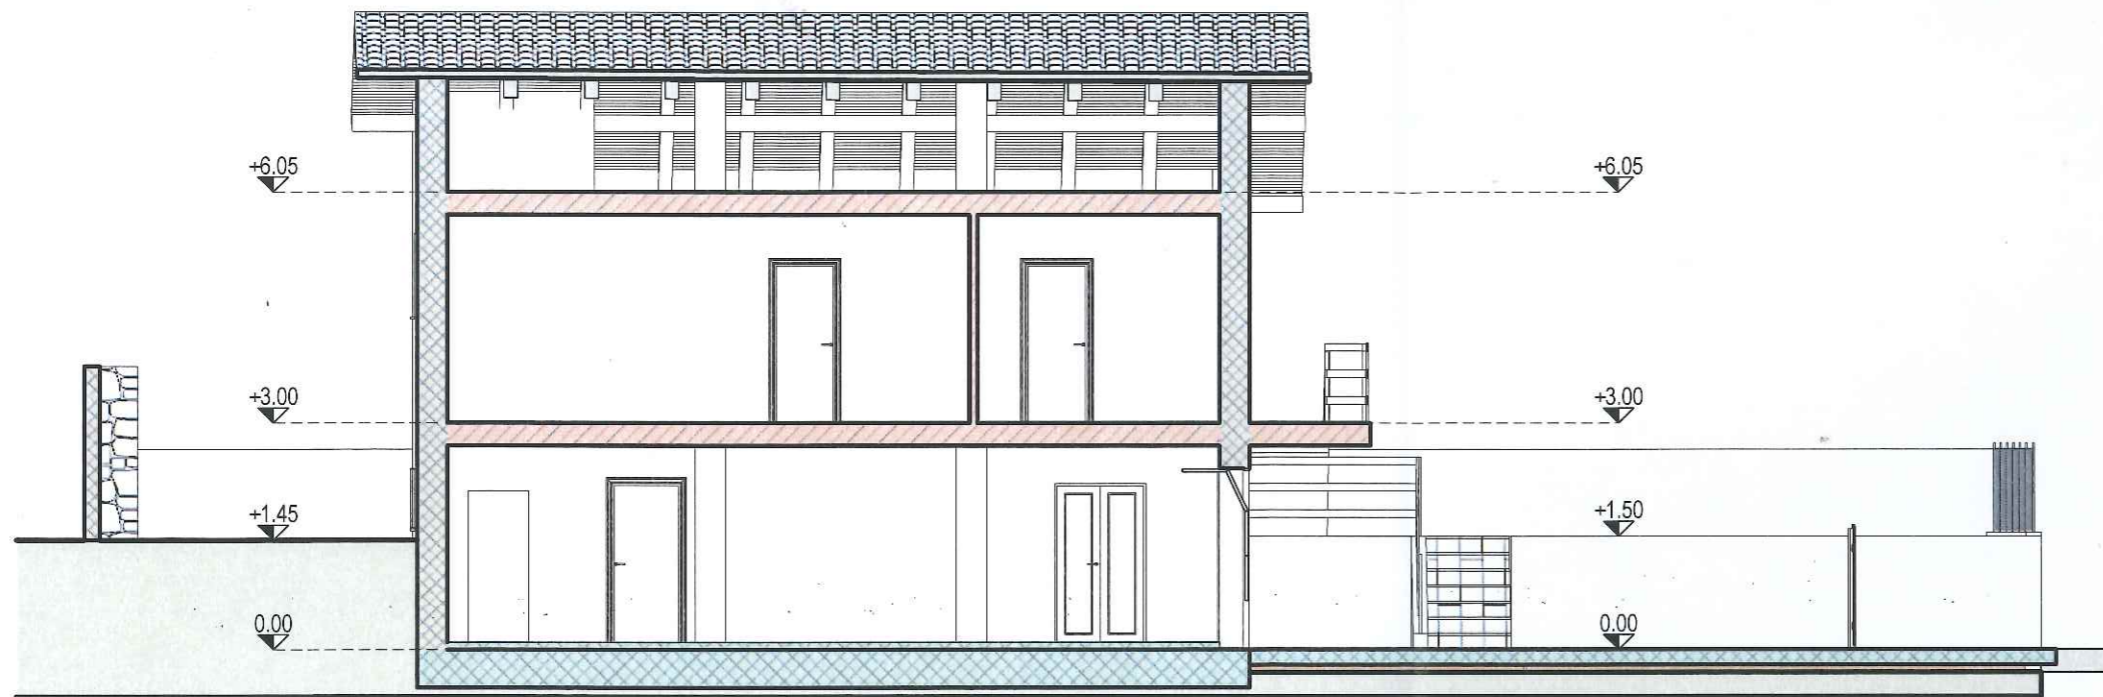


Arch. Giovanni CAROCCIA - via N. M. SALERNO 1 - SALERNO

COMMITTENTE	Giuseppe D'AMBROSIO
PROGETTISTA	Arch. Giovanni CAROCCIA
DIRETTORE LAVORI	Arch. Giovanni CAROCCIA
OGGETTO	Comune di Stio Provincia di Salerno RISTRUTTURAZIONE EDILIZIA DEL FABBRICATO SITO NEL COMUNE DI STIO ALLA VIA CHIUSA DI BIANCO, E RECINZIONE DEL LOTTO DI PROPRIETÀ DEL COMMITTENTE Permesso di Costruire
ELABORATO	SEZIONE B-B
TAVOLA	14
scala	1:100
protocollo	_____
revisione	_____
data	06/09/2021

PROSPETTO SUD-EST

Scala 1:100

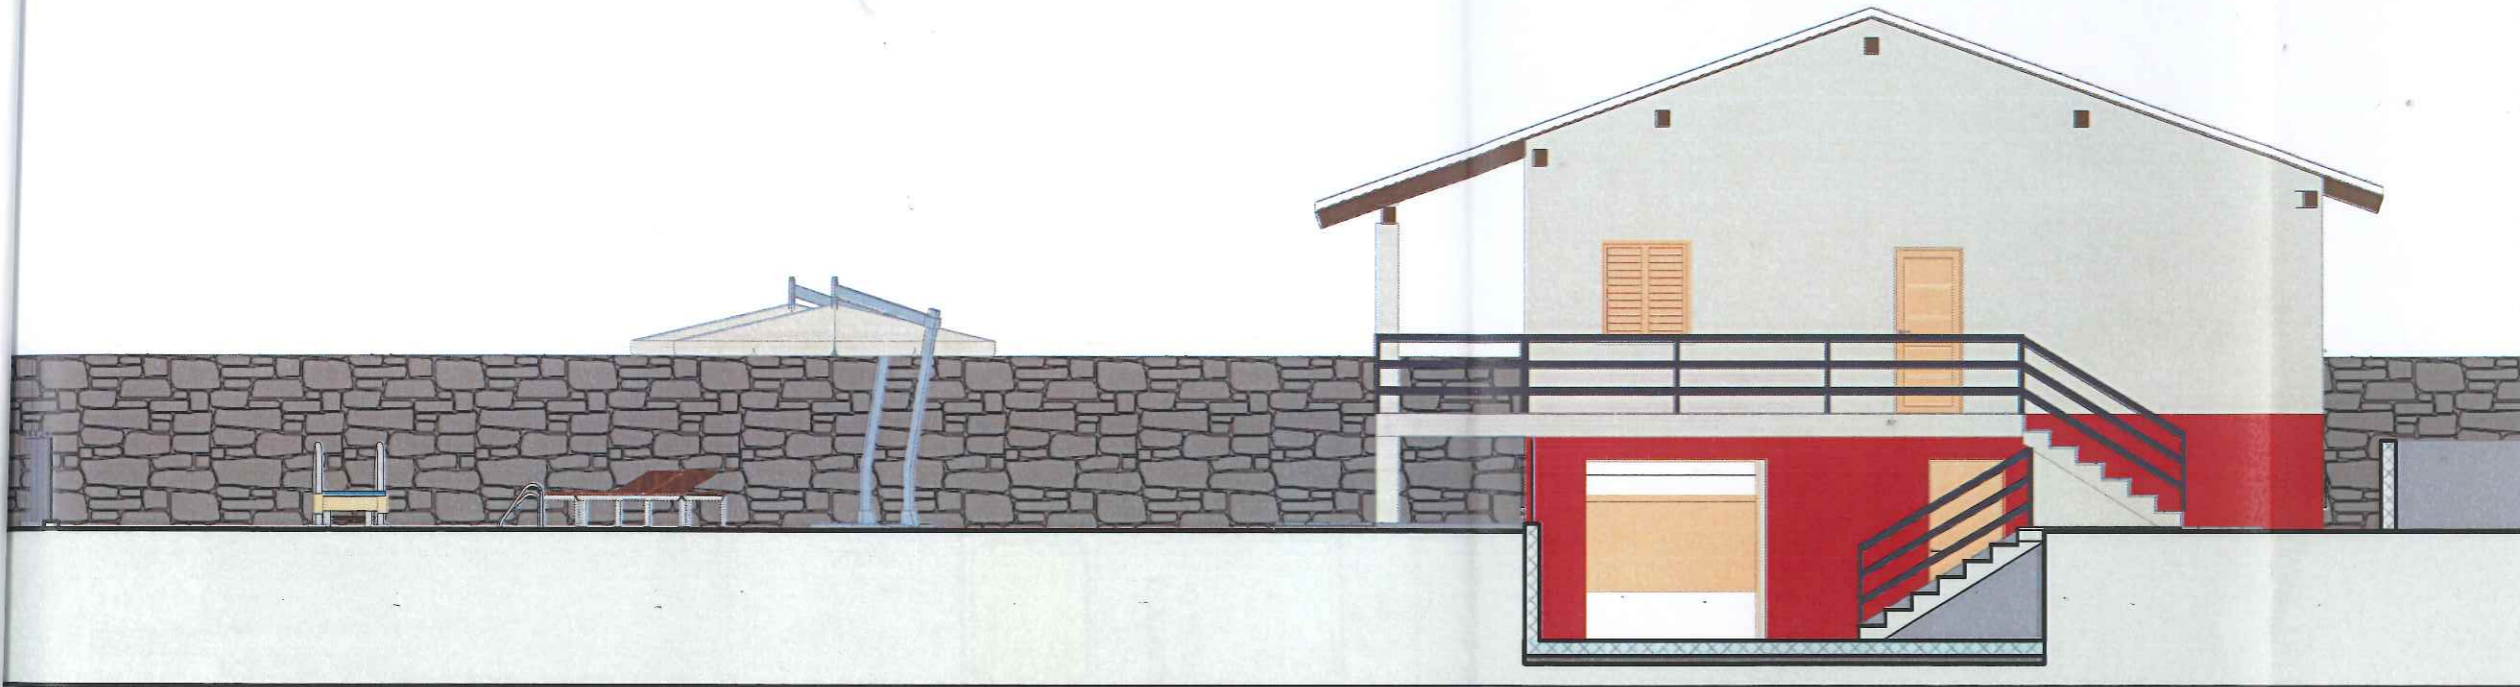


Arch. Giovanni CAROCCIA via N. M. SALERNO 1 SALERNO

COMMITTENTE	Giuseppe D'AMBROSIO
PROGETTISTA	Arch. Giovanni CAROCCIA
DIRETTORE LAVORI	Arch. Giovanni CAROCCIA
OGGETTO	Comune di Sito Provincia di Salerno RISTRUTTURAZIONE EDILIZIA DEL FABBRICATO SITO NEL COMUNE DI STIO ALLA VIA CHIUSA DI BIANCO, E RECINZIONE DEL LOTTO DI PROPRIETÀ DEL COMMITTENTE Permesso di Costruire
ELABORATO	PROSPETTO SUD-EST
TAVOLA	15
scala	1:100
protocollo	
revisione	
data	06/09/2021

PROSPETTO NORD-EST

Scala 1:100

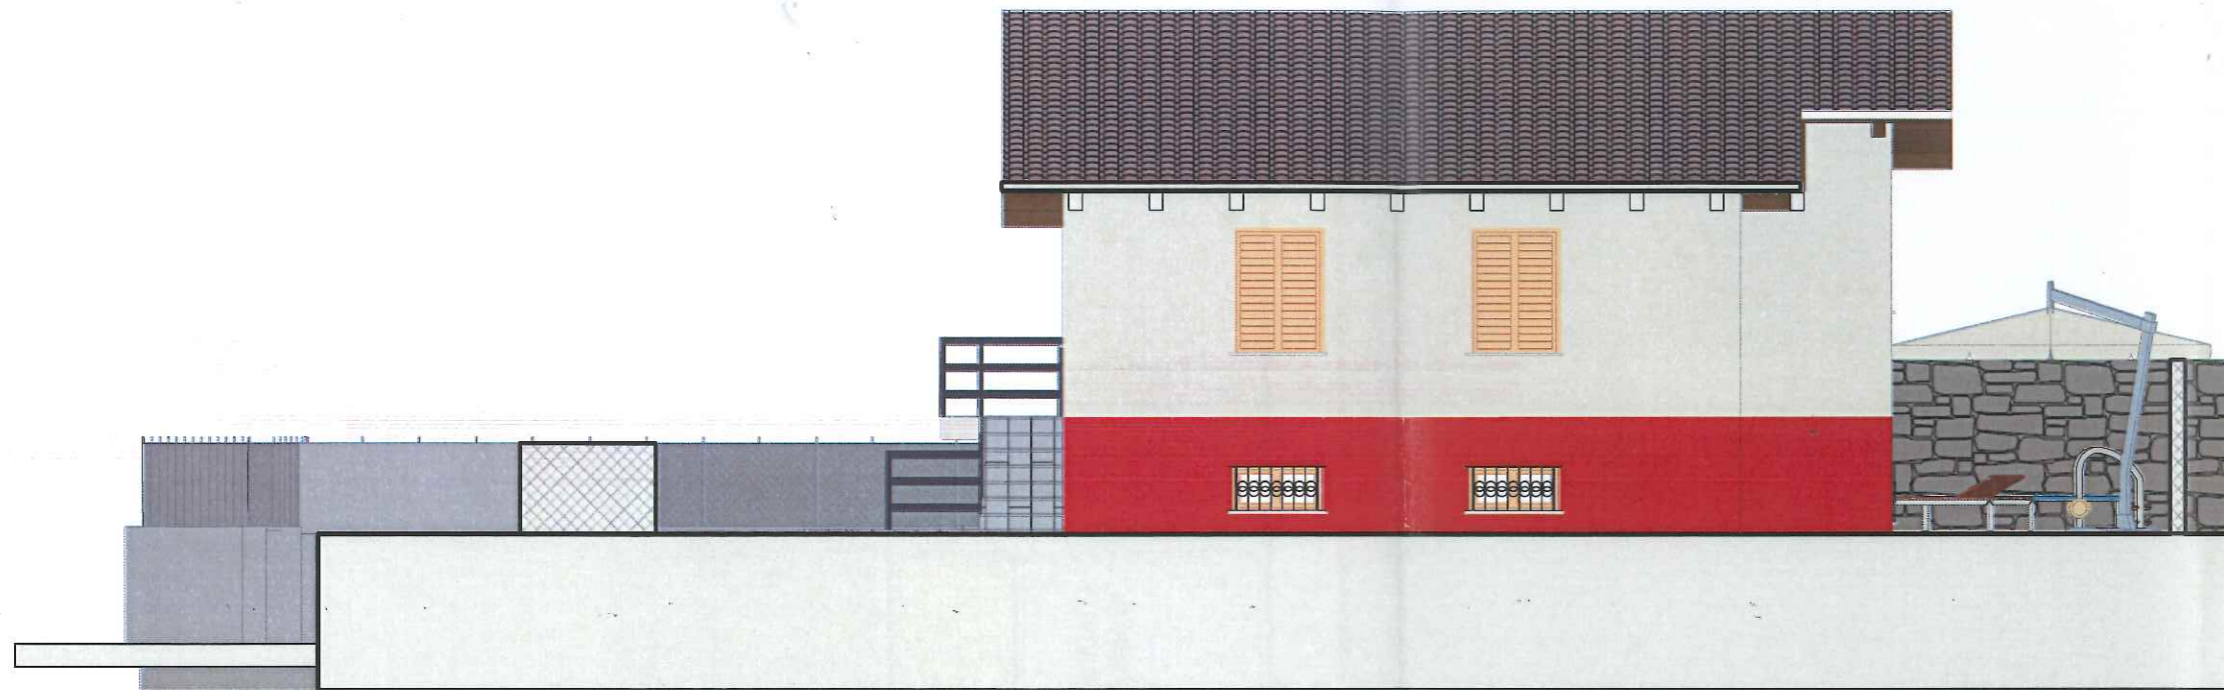


Arch. Giovanni CAROCCIA via N. SALERNO 1 SALERNO

COMMITTENTE	Giuseppe D'AMBROSIO
PROGETTISTA	Arch. Giovanni CAROCCIA
DIRETTORE LAVORI	Arch. Giovanni CAROCCIA
OGGETTO	Comune di Sito Provincia di Salerno RISTRUTTURAZIONE EDILIZIA DEL FABBRICATO SITO NEL COMUNE DI STIO ALLA VIA CHIUSA DI BIANCO, E RECINZIONE DEL LOTTO DI PROPRIETÀ DEL COMMITTENTE Permesso di Costruire
ELABORATO	PROSPETTO NORD-EST
TAVOLA	16
scala	1:100
protocollo	
revisione	
data	06/09/2021

PROSPETTO NORD-OVEST

Scala 1:100

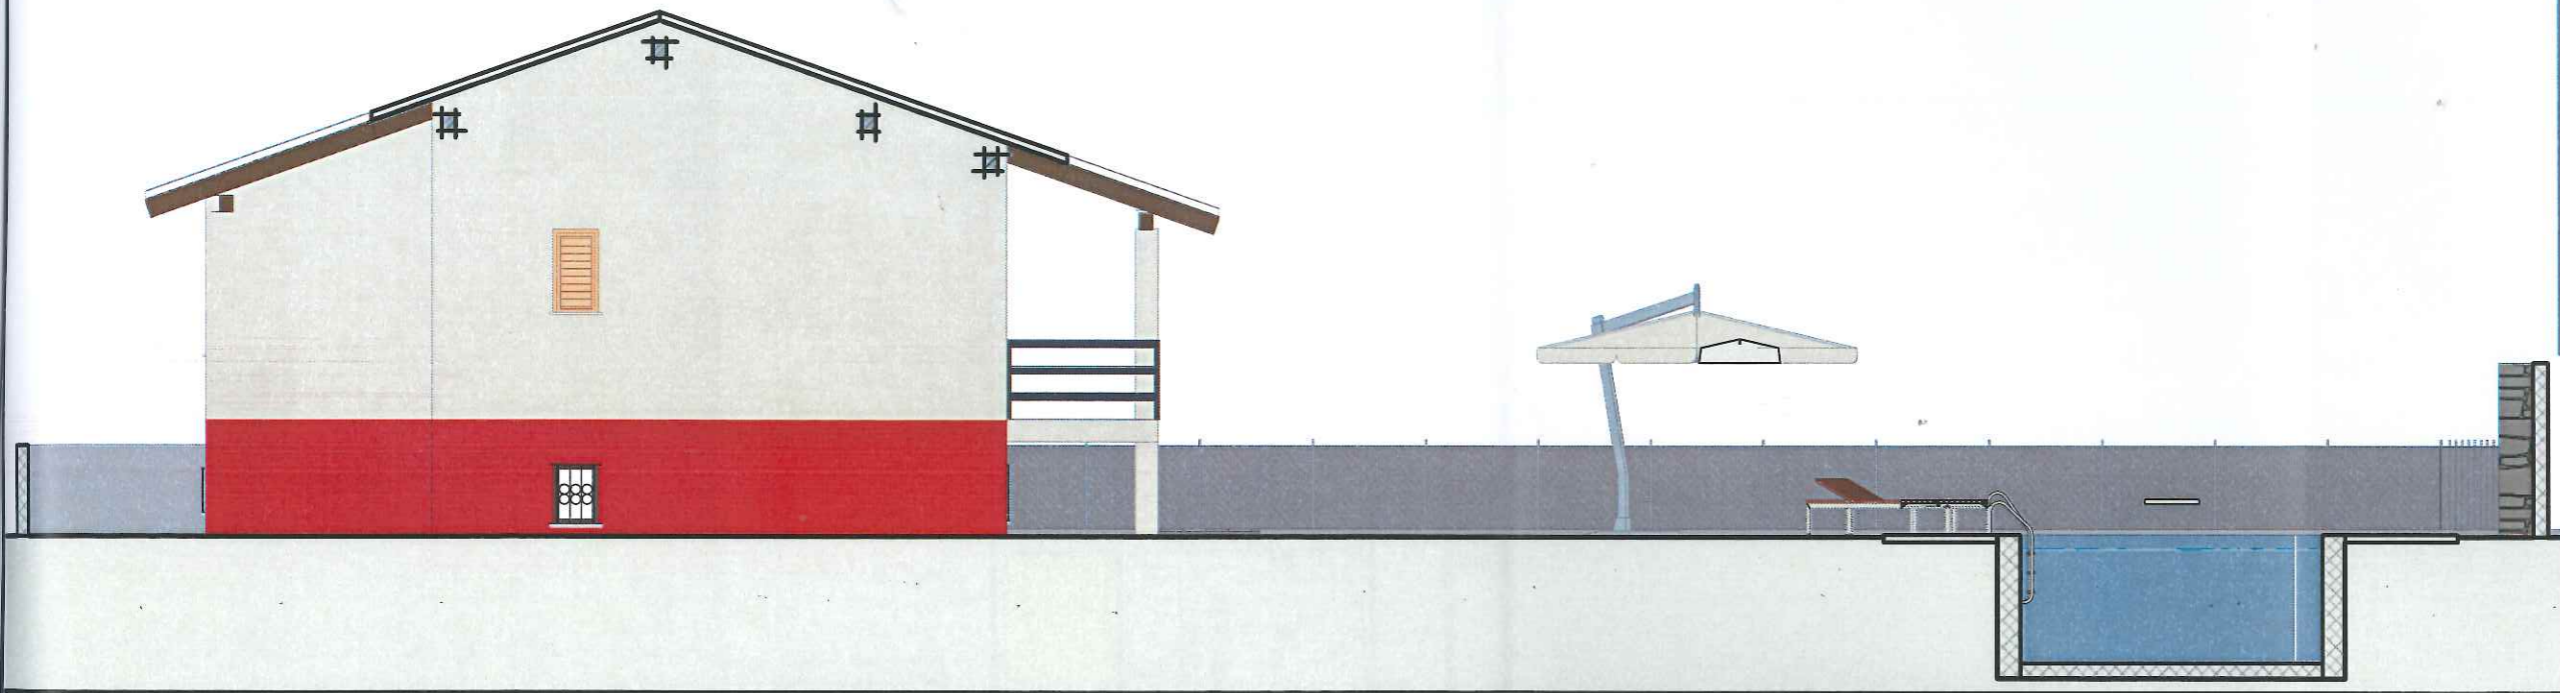

COMMITTENTE	Giuseppe D'AMBROSIO
PROGETTISTA	Arch. Giovanni CAROCCIA
DIRETTORE LAVORI	Arch. Giovanni CAROCCIA
OGGETTO	Comune di Sito Provincia di Salerno RISTRUTTURAZIONE EDILIZIA DEL FABBRICATO SITO NEL COMUNE DI STIO ALLA VIA CHIUSA DI BIANCO, E RECINZIONE DEL LOTTO DI PROPRIETÀ DEL COMMITTENTE Permesso di Costruire
ELABORATO	PROSPETTO NORD-OVEST
TAVOLA	17
protocollo	
revisione	
scala	1:100
data	06/09/2021

PROSPETTO SUD-OVEST

Scala 1:100



Arch. Giovanni CAROCCIA via N. M. SALERNO 1 SALERNO

COMMITTENTE	Giuseppe D'AMBROSIO
PROGETTISTA	Arch. Giovanni CAROCCIA
DIRETTORE LAVORI	Arch. Giovanni CAROCCIA
OGGETTO	Comune di Sito Provincia di Salerno RISTRUTTURAZIONE EDILIZIA DEL FABBRICATO SITO NEL COMUNE DI STIO ALLA VIA CHIUSA DI BIANCO, E RECINZIONE DEL LOTTO DI PROPRIETÀ DEL COMMITTENTE Permesso di Costruire
ELABORATO	PROSPETTO SUD-OVEST
TAVOLA	18
scala	1:100
protocollo	
revisione	
data	06/09/2021