



PARETE P1-P3

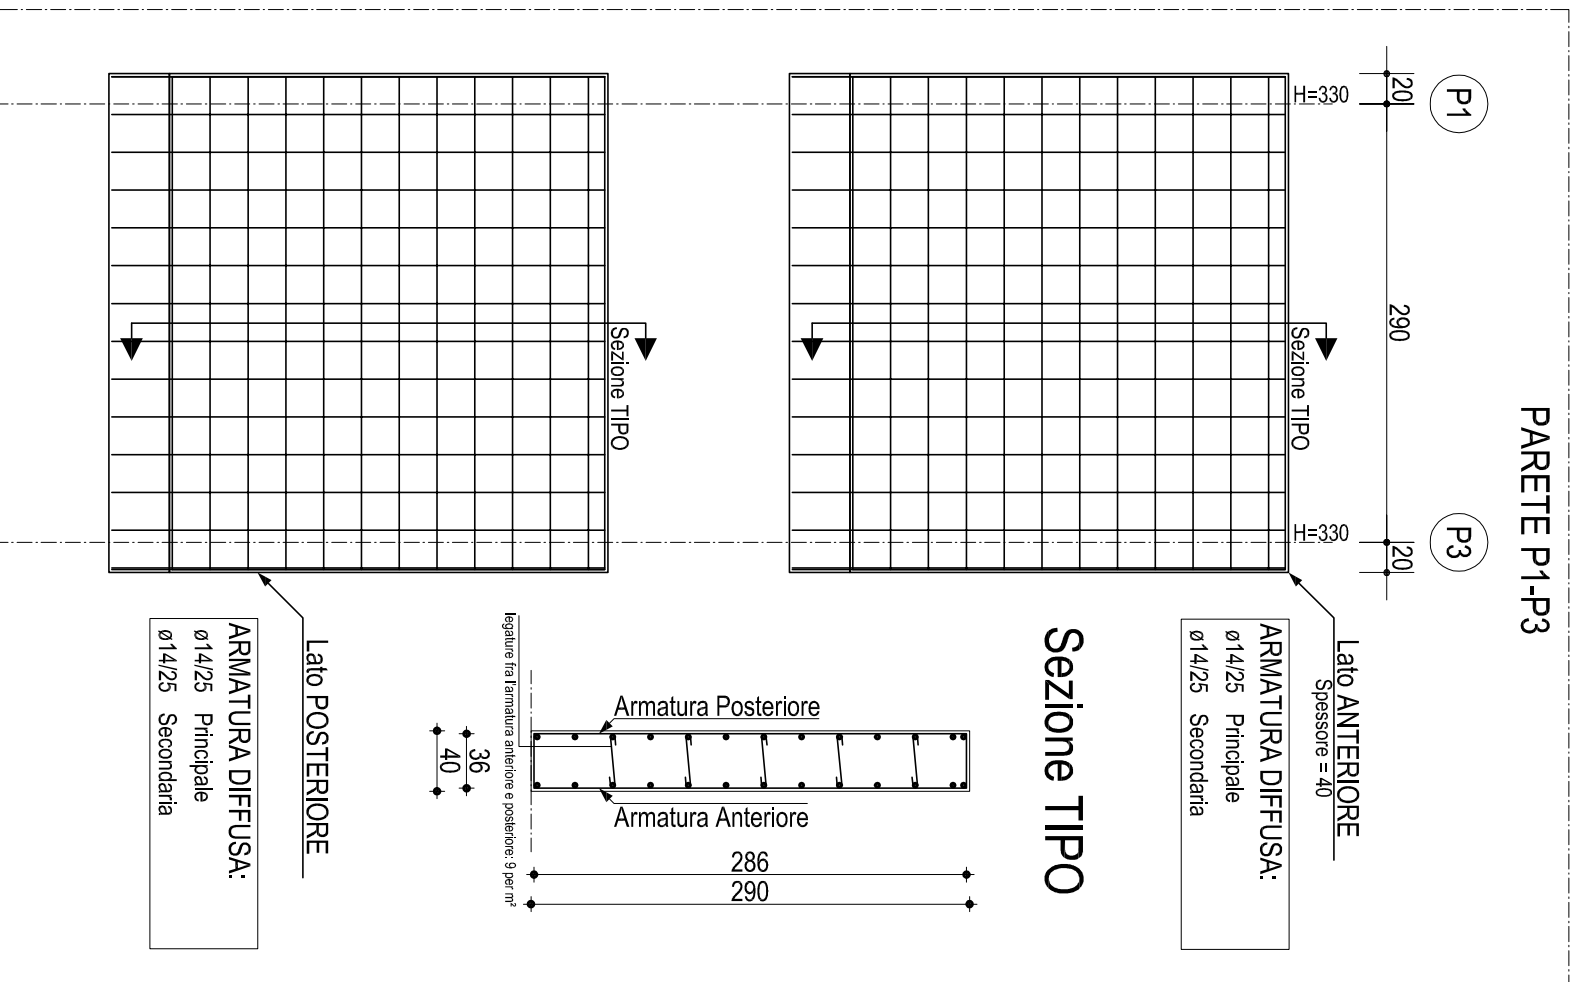

PARETE P3-P4-P5-P6

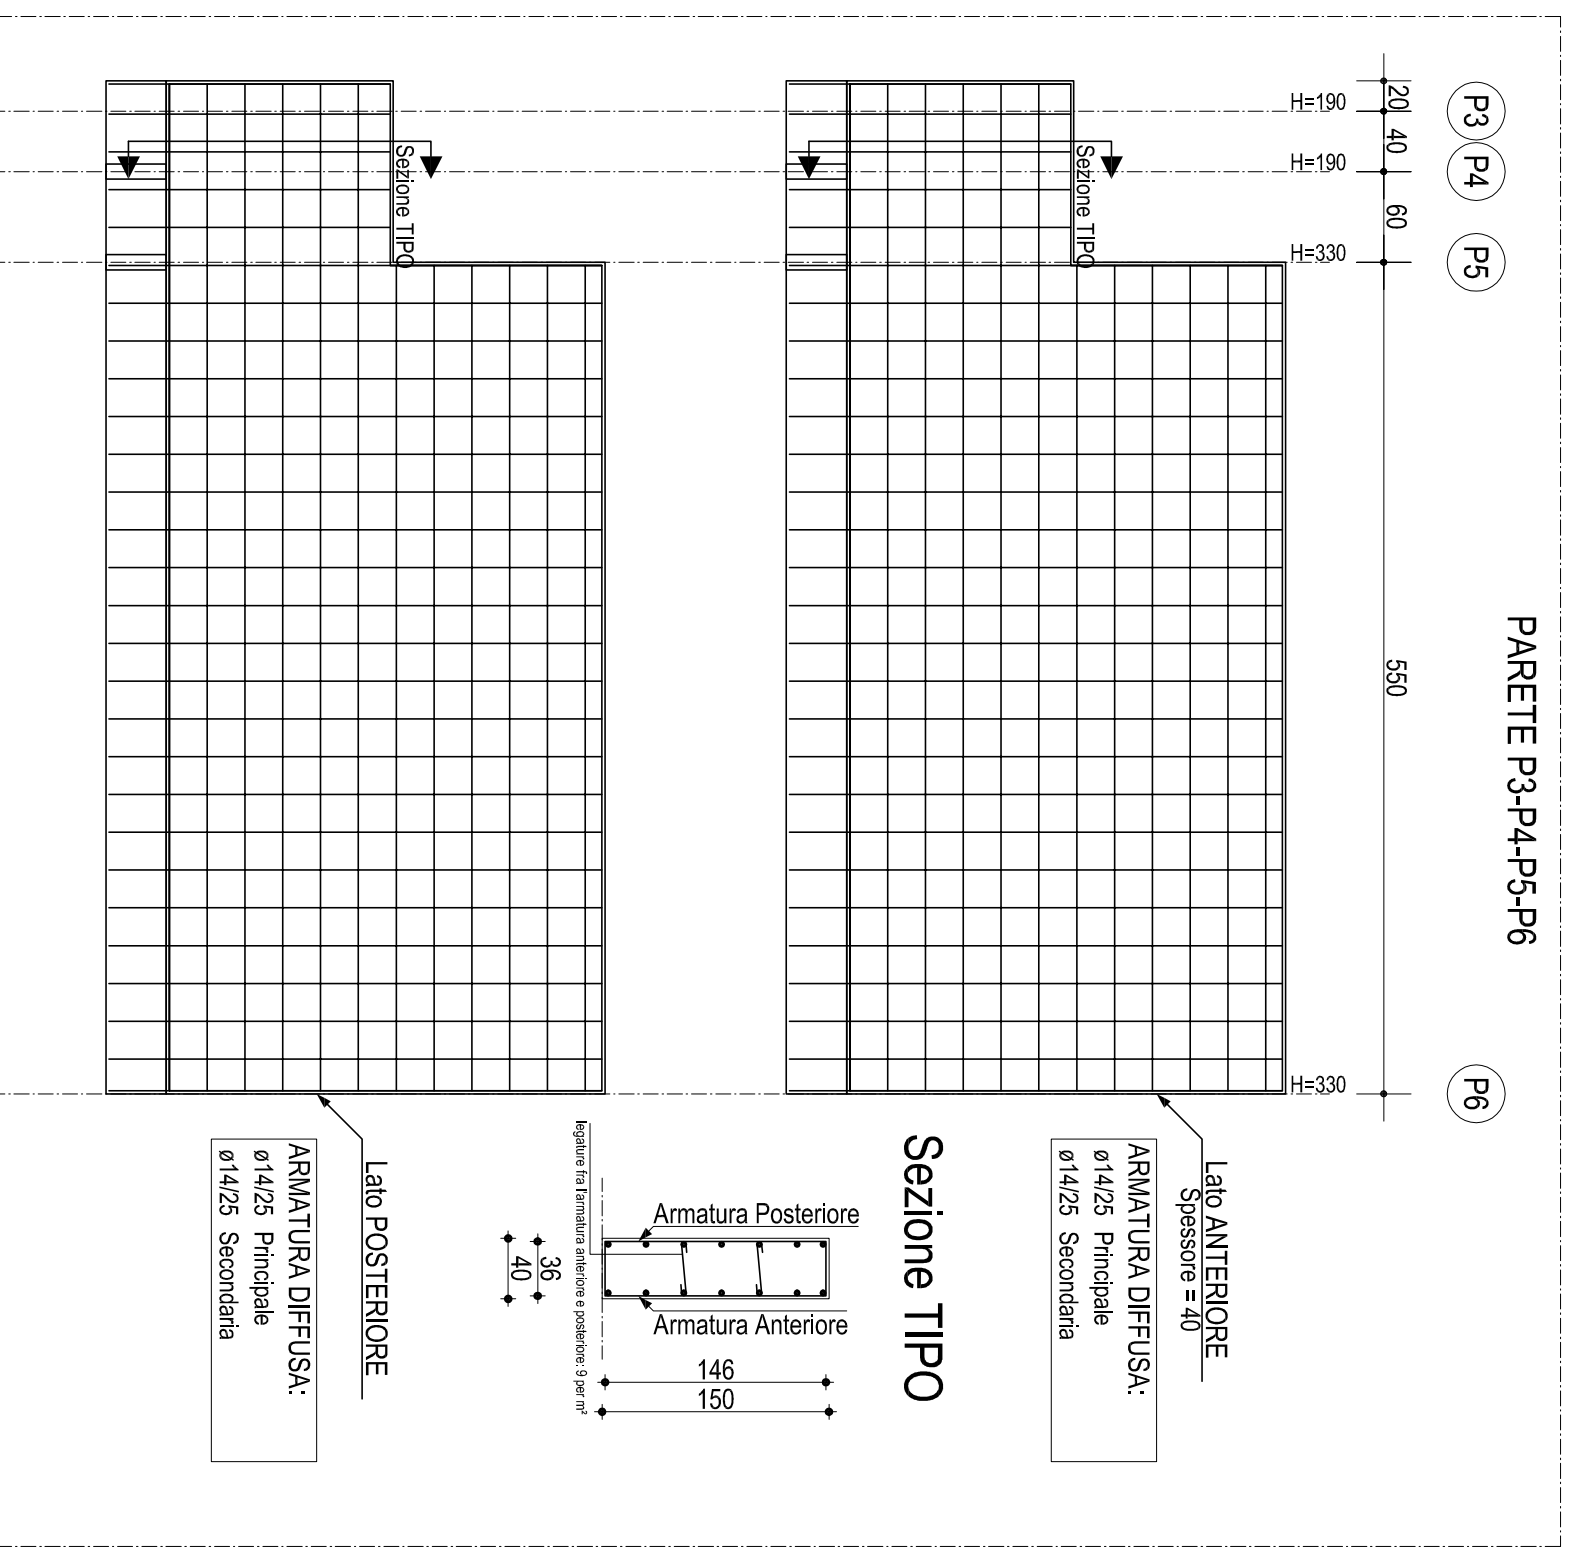

Comune di Stio

Provincia di Salerno

Pareti laterali scatolare - 1

Data		Oggetto	Calcoli strutturali opere d'arte.	Tavola	2
Revisione		Mitigazione del rischio idrogeologico alla frazione Gorga		scala	1/50
Protocollo		Committente	Amministrazione comunale di Stio		