

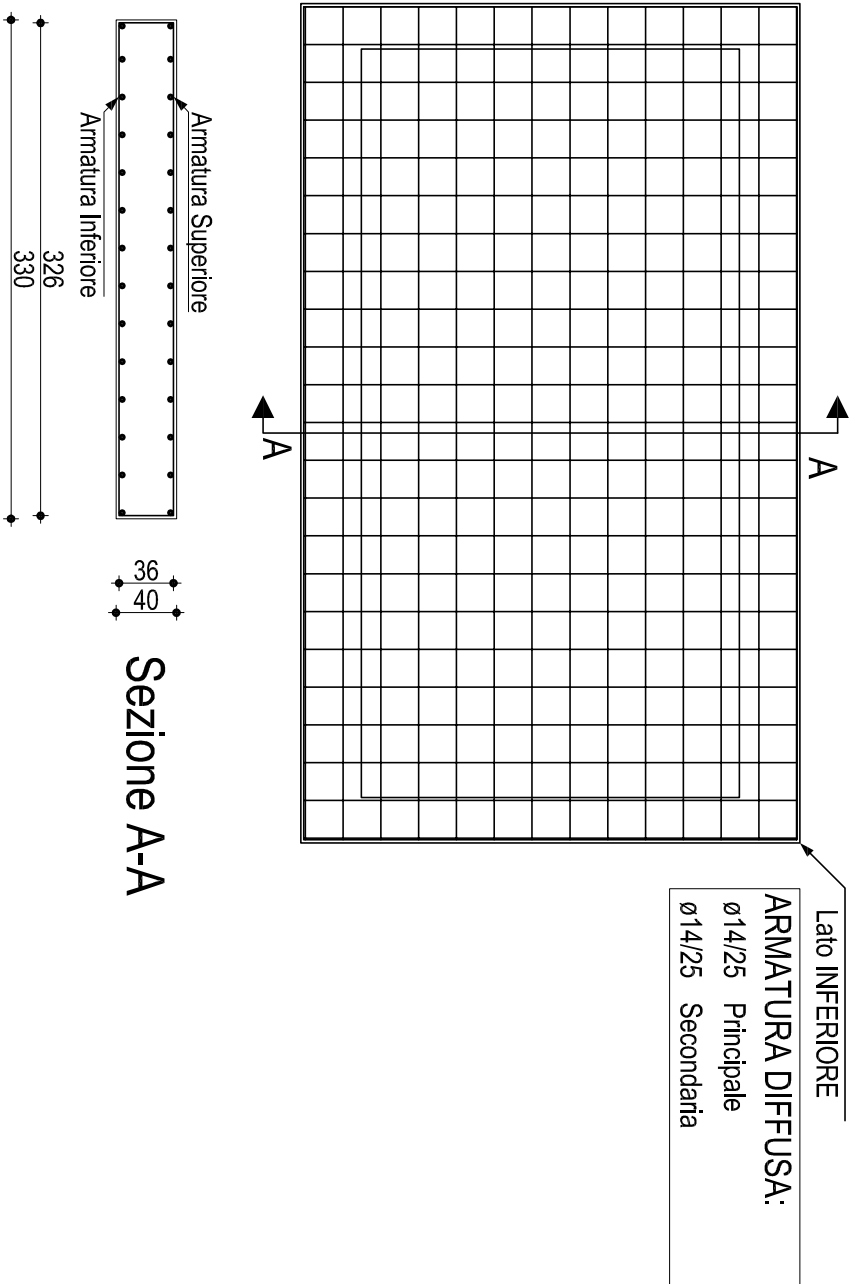
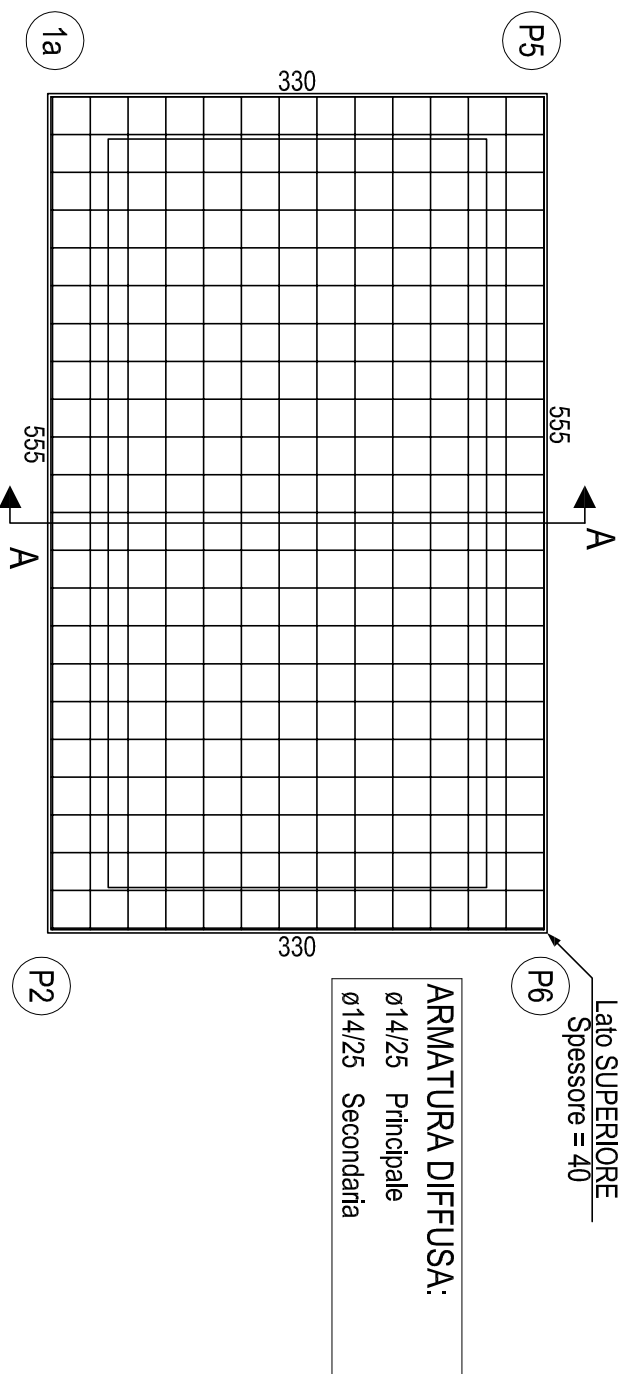


# SOLETTA P6-P5-1a-P2

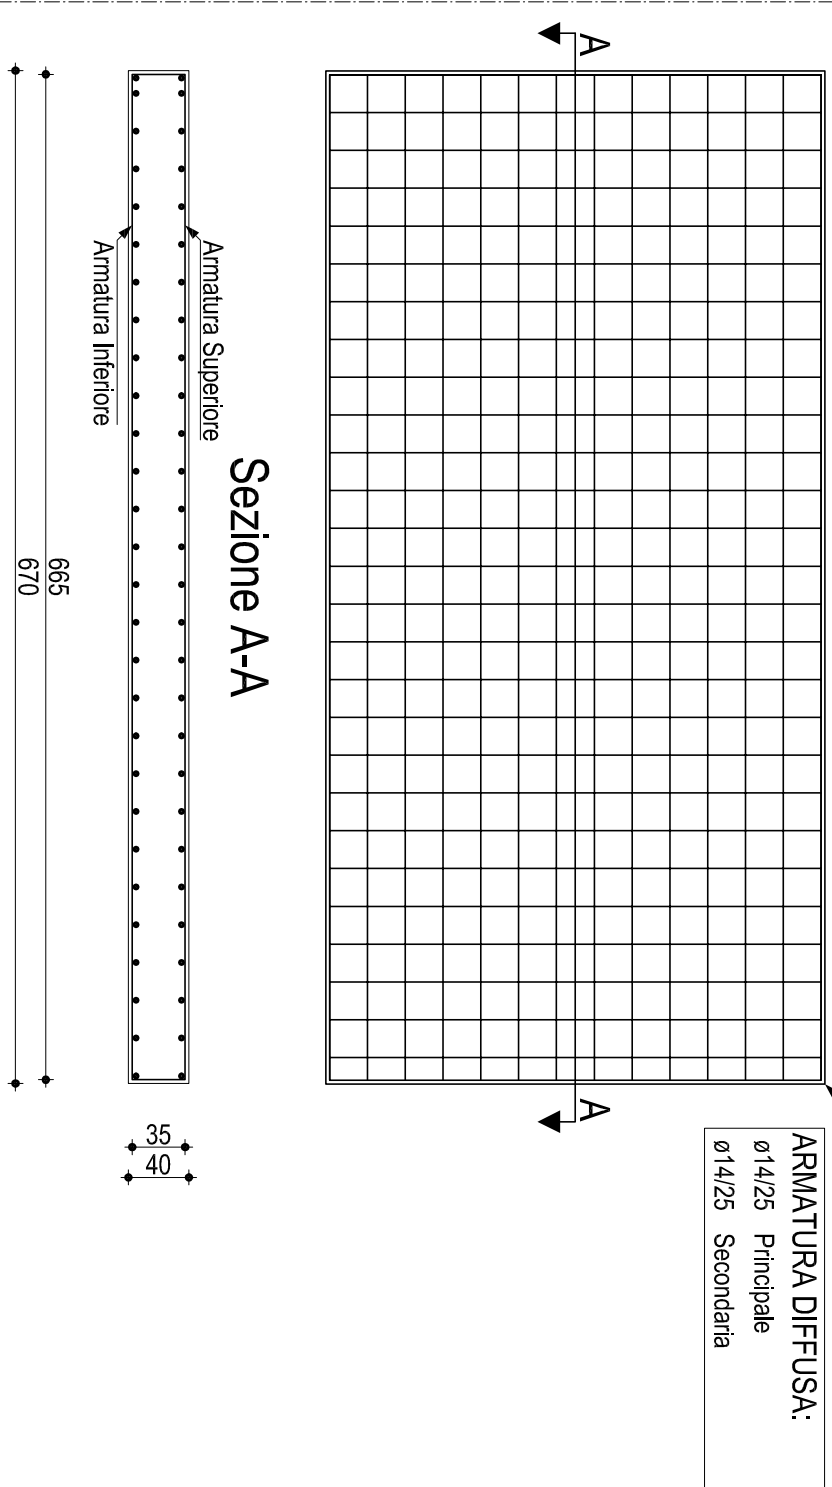

# PLATEA 1

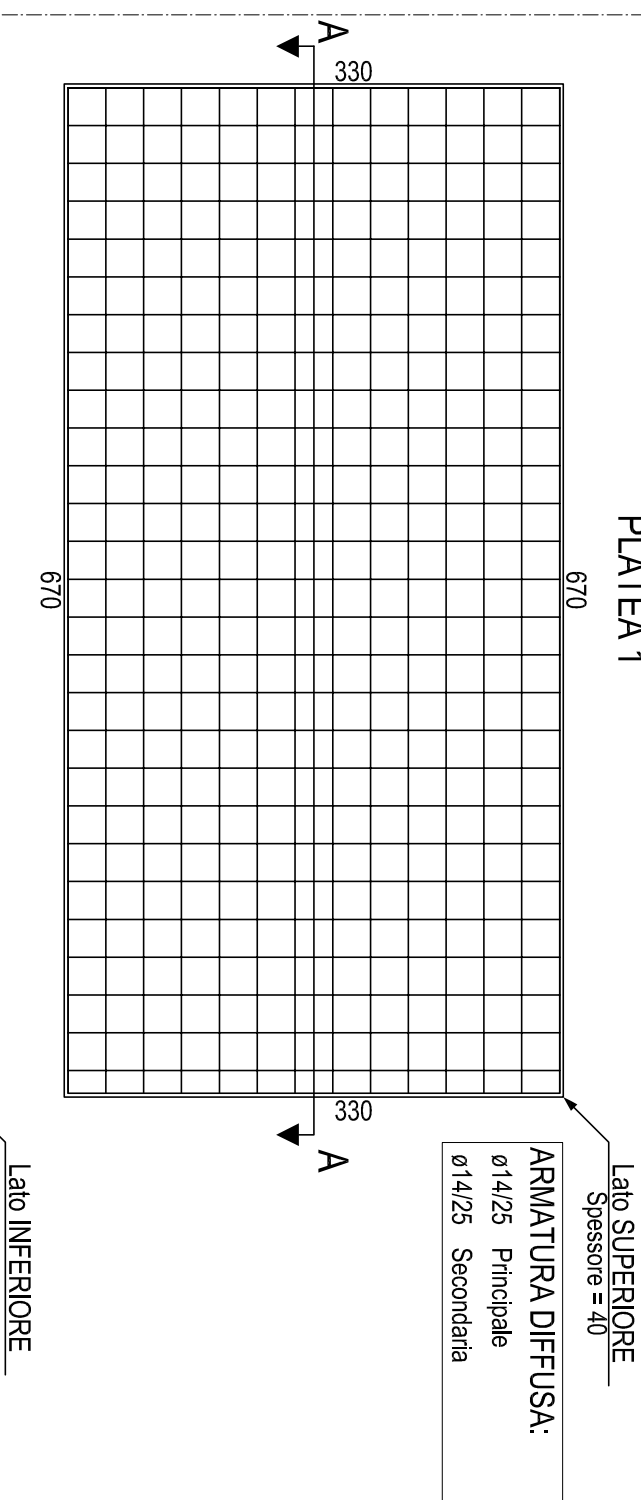

Scala: 1/50

**Comune di Stio**

Provincia di Salerno

Scatolare: Distinta armature fondazione e soletta

Data	_____	Oggetto	Calcoli strutturali opere d'arte. Mitigazione del rischio idrogeologico alla frazione Gorga	Tavola	5
Revisione	___/___	Committente	Amministrazione comunale di Stio	scala	1/50
Protocollo	_____				