



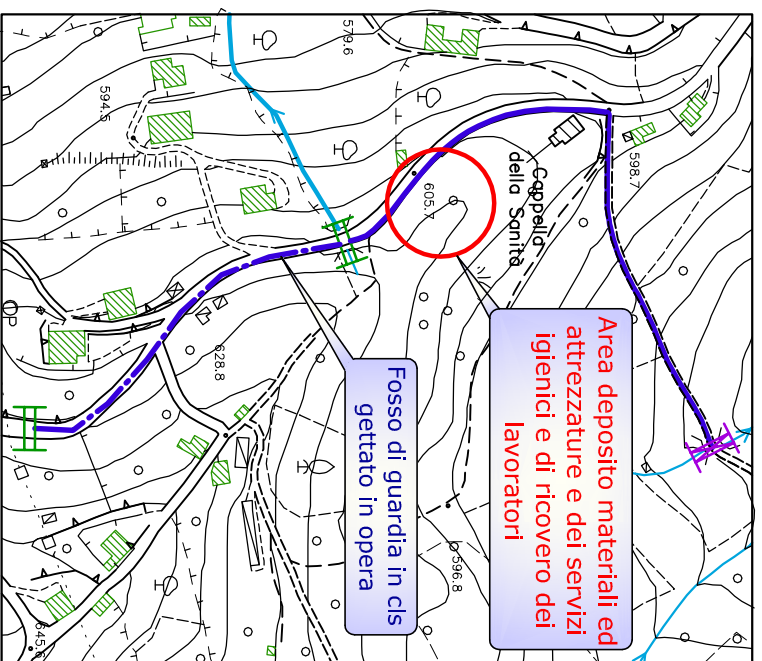


PLANIMETRIA AREA DI CANTIERE

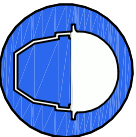









	Casco di protezione obbligatorio		Protezione obbligatoria dell'udito		Calzature di sicurezza obbligatorie		Guanti di protezione obbligatori
---	----------------------------------	---	------------------------------------	---	-------------------------------------	---	----------------------------------


LAVORI DI MITIGAZIONE DEL RISCHIO IDROGEOLOGICO ALLA FRAZIONE GORGA	
Committente:	AMMINISTRAZIONE COMUNALE - Sito (SA)
Impresa esecutrice:	
Coordinatori alla sicurezza:	Ing. G. SANTANGELO Ing. M.R. REIELLI
Responsabile dei lavori:	Geom. STEFANO TROTTA

Al sensi del D.lgs. 81/08



Scala 1:5000

LEGENDA	
	PERCORSI
	DELIMITAZIONE AREA
	FOSSO DI GUARDIA
	INTERRUTTORE GENERALE CORRENTE
	QUADRO ELETTRICO DI CANTIERE
	MESSA A TERRA
	AREA LAVORAZIONI
	AREA DEPOSITO E STOCCAGGIO
	AREA SERVIZI IGIENICI/SPOGLIATOIO
	CASSETTA PRONTO SOCCORSO

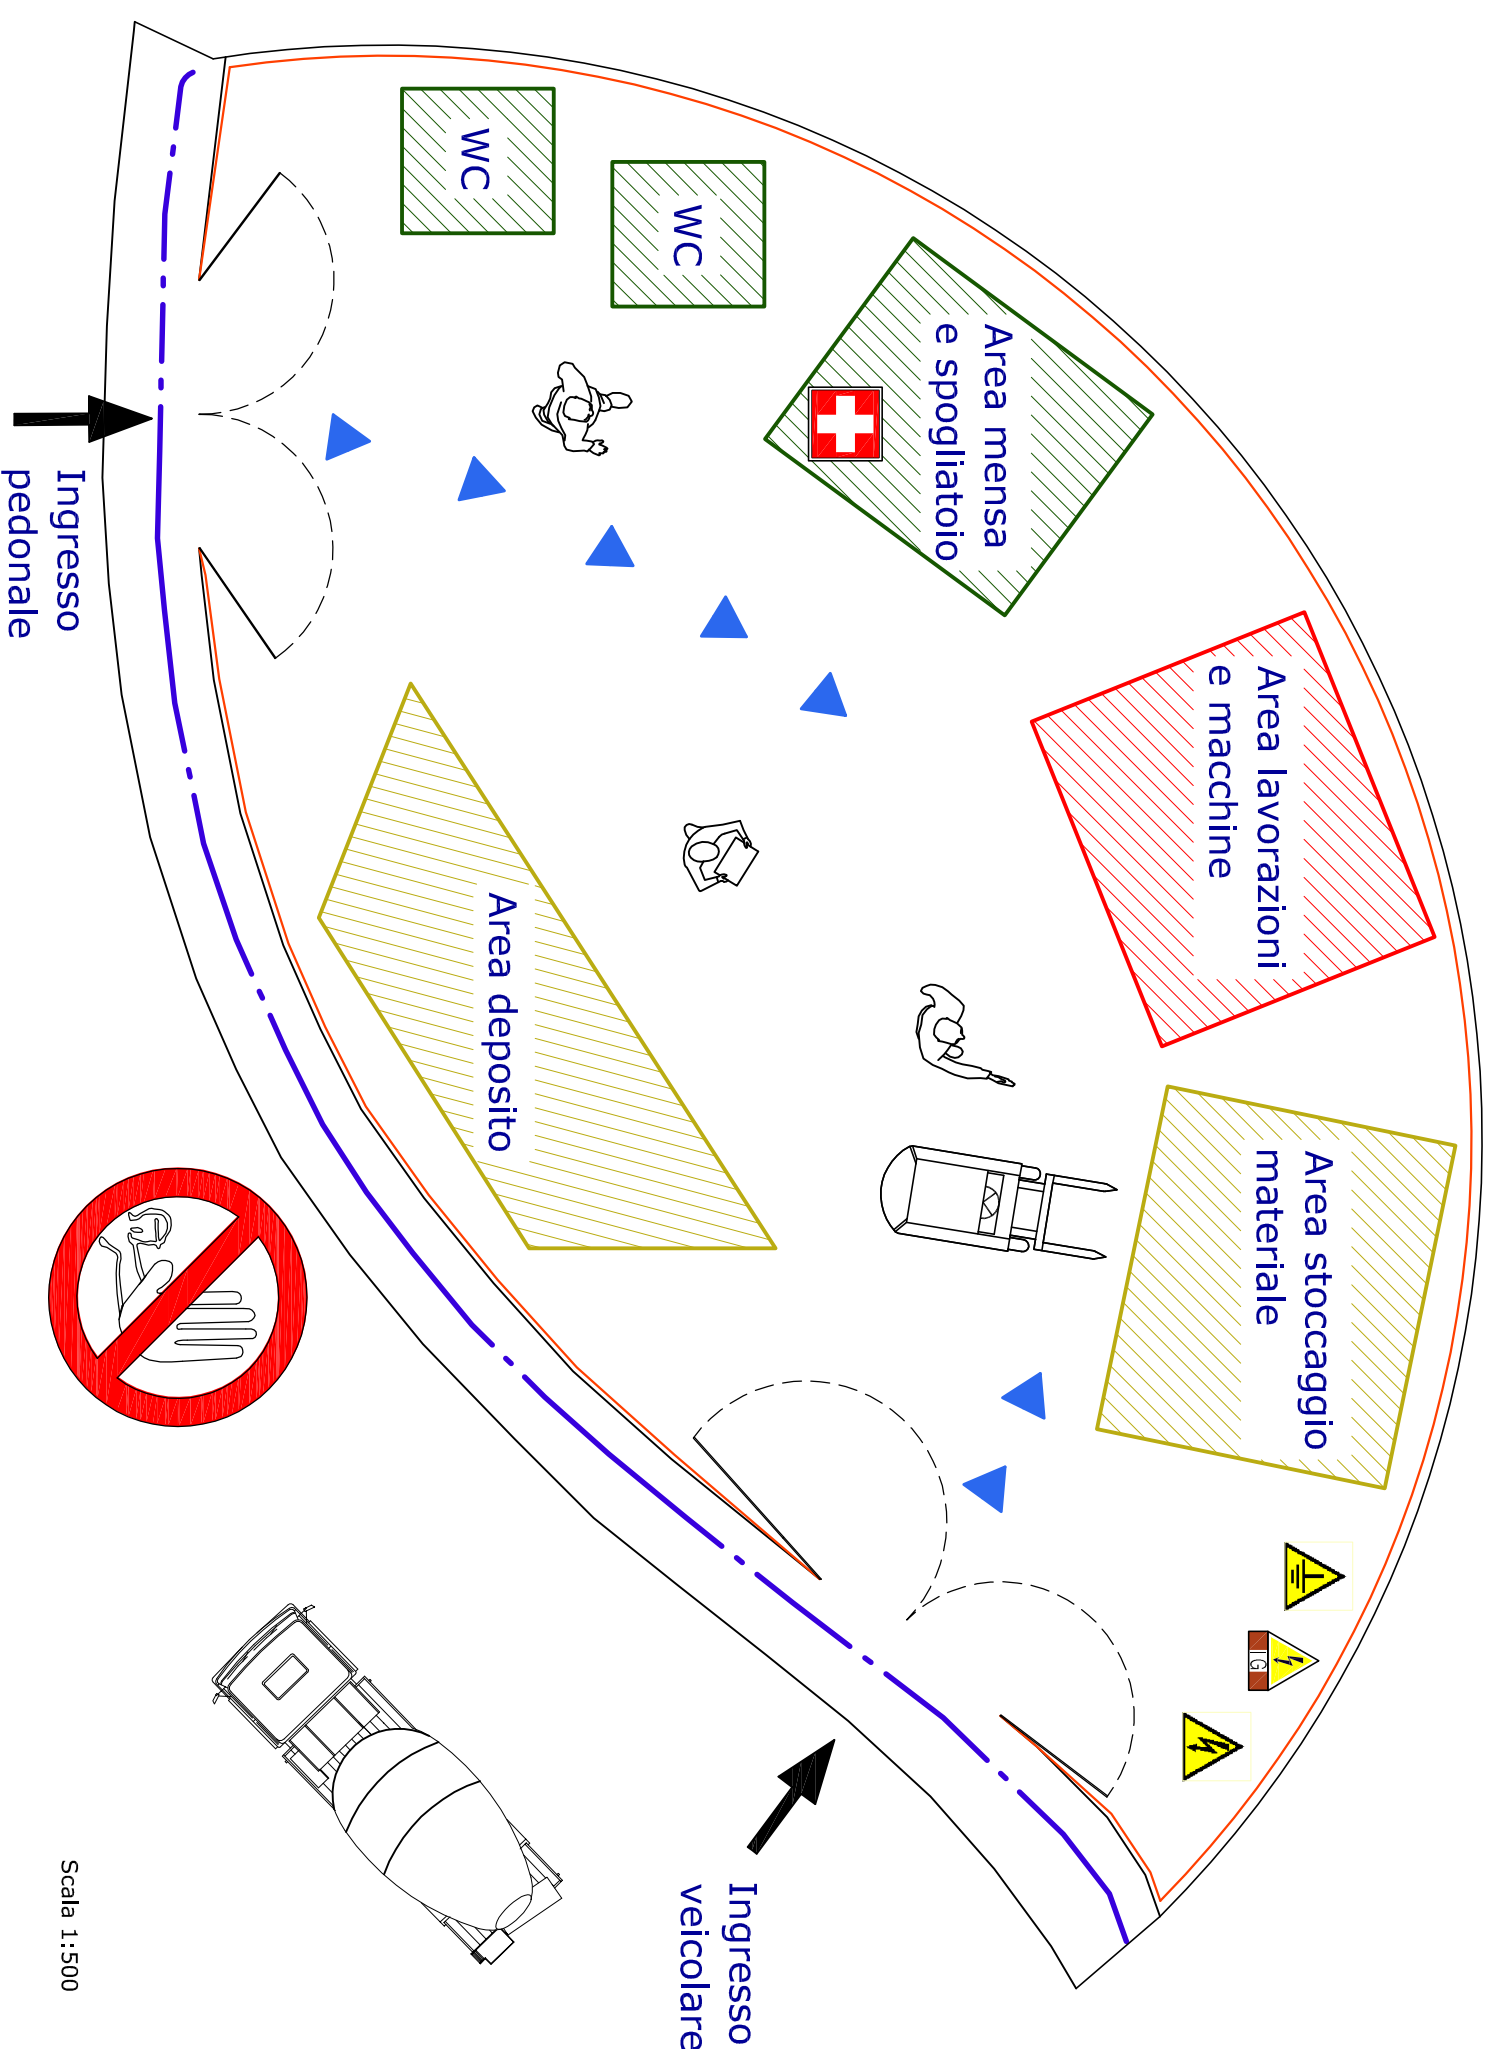

Scala 1:500