

COMUNE di STIO

PROVINCIA DI SALERNO



PROGETTO ESECUTIVO

REALIZZAZIONE CENTRO DI RACCOLTA COMUNALE IN LOC. CASIMANDRONI

Data: Novembre 2013

Prot. n°: *3087*
12 NOV. 2013

Committente: Amministrazione Comunale di Stio


Progetto:

U.T.C.
geom. Stefano Trotta



Consulenti alla progettazione:


ing. Pasquale Trotta

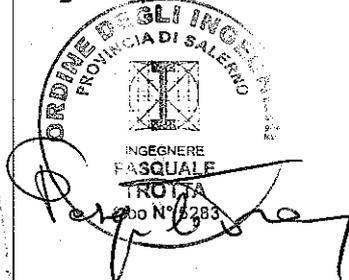

geol. Luca De Feo



geom. Pasquale Greco

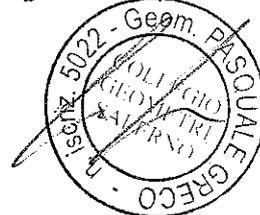

Visto del Responsabile del procedimento:

Tavola:

Stato dei luoghi
Planimetrie e Sezioni

Disegno n°:

6


Scala:

1:200


Documenti di proprietà dell'Amministrazione Comunale di Stio

Diritti tutelati a termine di legge



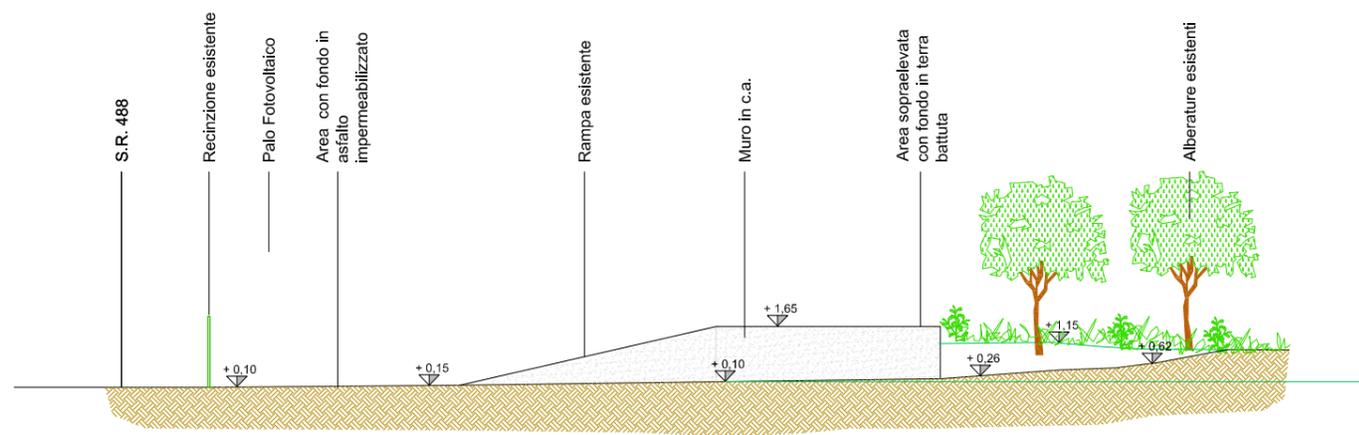

Profilo Longitudinale - Sezione A-A rapp. 1:200

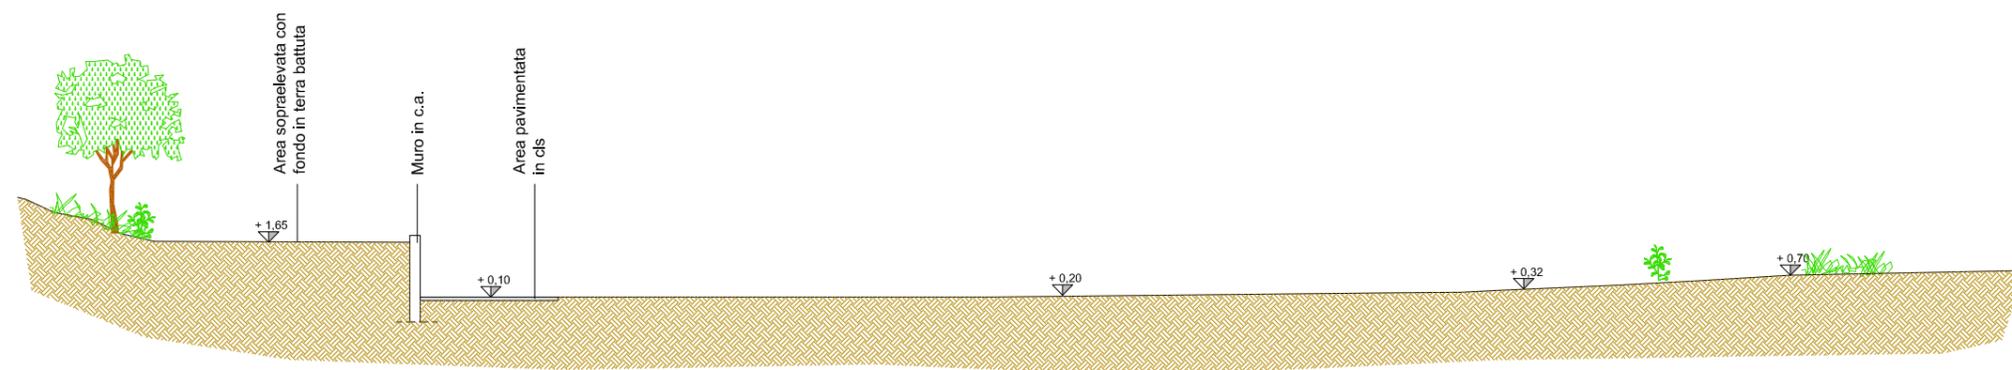

Profilo Longitudinale - Sezione B-B rapp. 1:200