


INQUADRAMENTO SUL PIANO DEL PARCO

Parco Nazionale del Cilento e Vallo di Diano

Stralcio della TAV B2 SO
 Scala di emissione 1:50.000
 Scala di stampa 1:25.000



9 particelle forestali

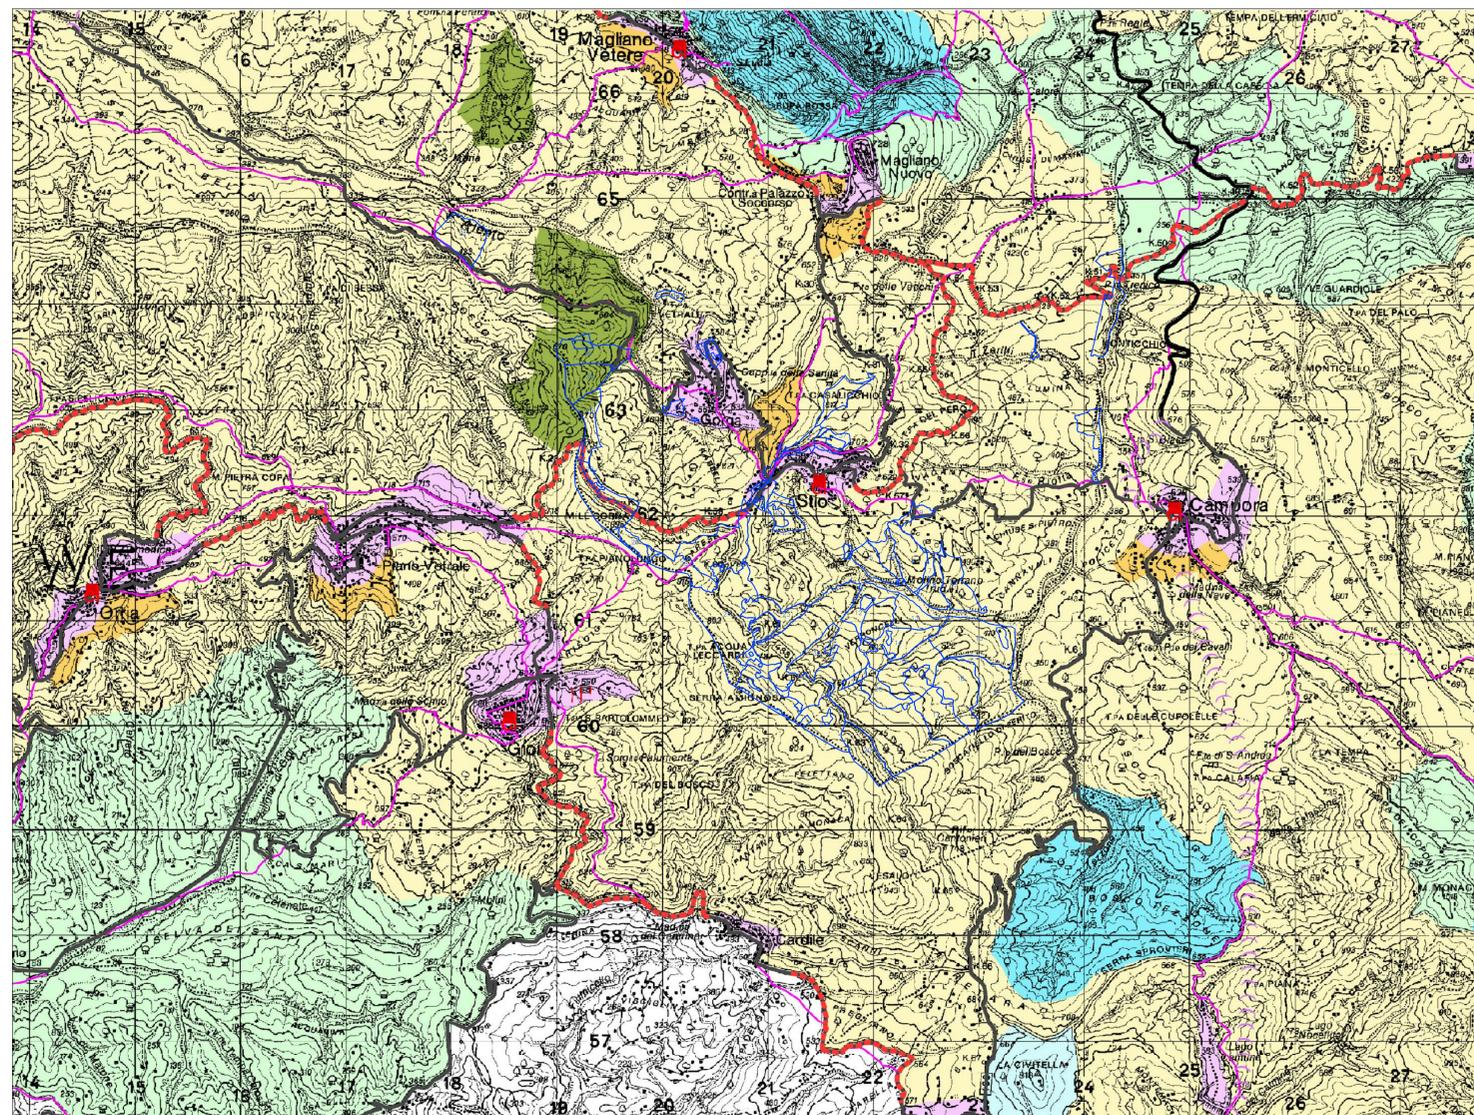

Legenda del Piano del Parco

Zone art. 8

- A1 - riserva integrale
- A2 - riserva integrale di interesse storico-culturale e paesistico
- B1 - riserva generale orientata
- B2 - riserva generale orientata alla formazione di Boschi Vetusti
- C1 - zone di protezione
- C2 - zone di protezione
- D - zone urbane o urbanizzabili
- Aree di recupero ambientale e paesistico art. 17

Sistemi di accessibilità art. 18

- autostrade
- assi e connessioni principali
- assi di distribuzione interna
- interventi migliorativi della viabilità
- strada della costa
- linee ferroviarie
- linee ferroviarie da riattivare
- linee marittime
- rete dei sentieri di fruizione
- itinerari turistici principali

- nodi di interscambio
- stazioni ferroviarie
- porti esistenti
- approdi esistenti
- porti di progetto
- approdi di progetto
- aeroporto
- eliporti

Sistemi di attrezzature e servizi art. 19

- porta del Parco
- porta di mare
- sede del Parco
- centri locali
- presidio ambientale
- museo
- centro di ricerca
- centro di attività del Parco
- centro di attestamento
- foresterie
- punti informativi
- limite aree contigue

INQUADRAMENTO SUL PIANO DEL PARCO

Scala 1:25.000

(Dott. For. Giovanni Gammarano)

(Dott. Agr. Nadia Marotta)