

COMUNE di STIO

PROVINCIA DI SALERNO



LAVORI DI RIQUALIFICAZIONE DEL CIMITERO COMUNALE

Data: Dicembre 2018

Prot. n°

50
10 GEN 2019

Committente: Amministrazione Comunale di Stio

Progetto:

ing. Pasquale Trotta



Responsabile Unico del Procedimento:

gest. Stefano Trotta



Tavola:

Particolari costruttivi

Disegno n°:

10

Scala:

COMUNE di STIO

PROVINCIA DI SALERNO



LAVORI DI RIQUALIFICAZIONE DEL CIMITERO COMUNALE

Data: Dicembre 2018

Prot. n°

Committente: Amministrazione Comunale di Stio

Progetto:

ing. Pasquale Trotta

Responsabile Unico del Procedimento:

geom. Stefano Trotta



Tavola:



Particolari costruttivi

Disegno n°:

10

Scala:

Particolare pavimentazione esterna
(scala 1:20)

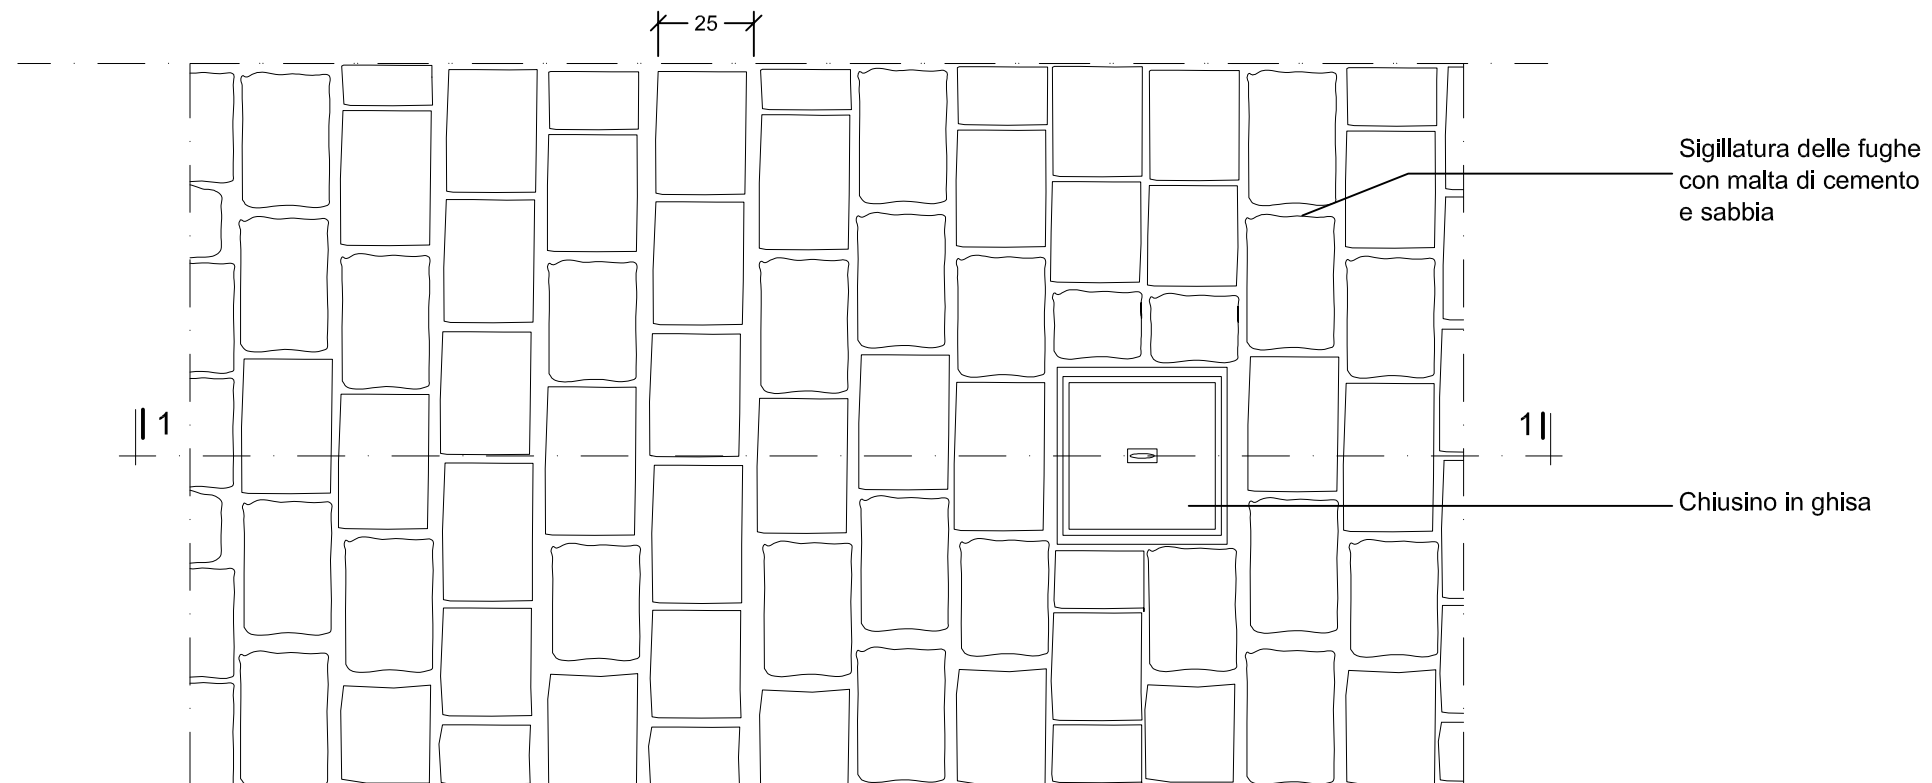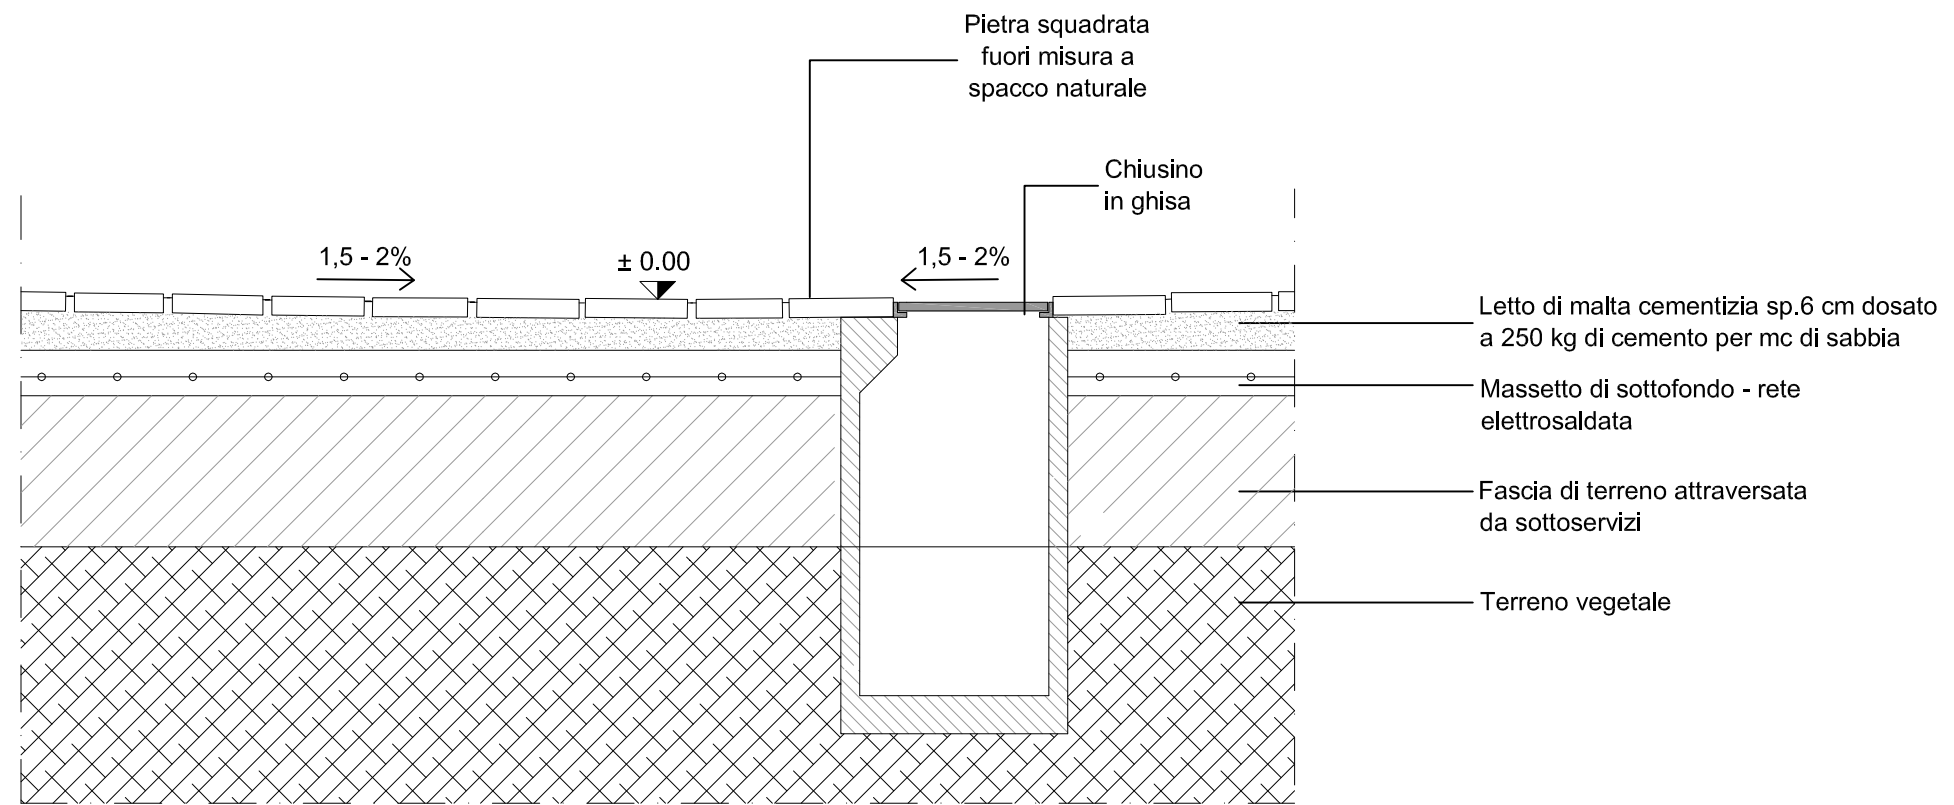

Particolare struttura di copertura

(scala 1:10)

