




COMUNE di STIO

PROVINCIA DI SALERNO



PSR CAMPANIA 2014 - 2020
Misura 8.5.1

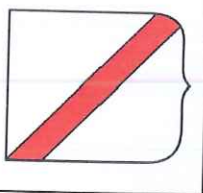

PROGETTO ESECUTIVO

LAVORI DI RIPRISTINO E SISTEMAZIONE
DELLA RETE SENTIERISTICA "S. PIETRO -
DORTARE - VALLÈ DEI MULINI "

LOTTO 1

Data: Novembre 2017

Prot. n°:

~~2964~~
06 DIC 2017

Committente:

Amministrazione Comunale di Stio

Progettisti:

U.T.C.

Visto del Responsabile del procedimento:

Tavola:

Particolari costruttivi

Disegno n°:

14

Scala:

1:200

Documenti di proprietà dell'Amministrazione
Comunale di Stio

Diritti tutelati a termine di legge



COMUNE di STIO

PROVINCIA DI SALERNO



PSR CAMPANIA 2014 - 2020
Misura 8.5.1



PROGETTO ESECUTIVO

LAVORI DI RIPRISTINO E SISTEMAZIONE
DELLA RETE SENTIERISTICA - "S. PIETRO"

Data: Novembre 2017

Prot. n°:

Committente:

Amministrazione Comunale di Stio



Progettisti:

U.T.C.



Visto del Responsabile del procedimento:

Tavola:

Particolari costruttivi

Disegno n°:

14

Scala:


1:200

Documenti di proprietà dell'Amministrazione
Comunale di Stio


Diritti tutelati a termine di legge

SEZIONE TIPO DEL SENTIERO FORESTALE - Scala 1:100


Stato di fatto

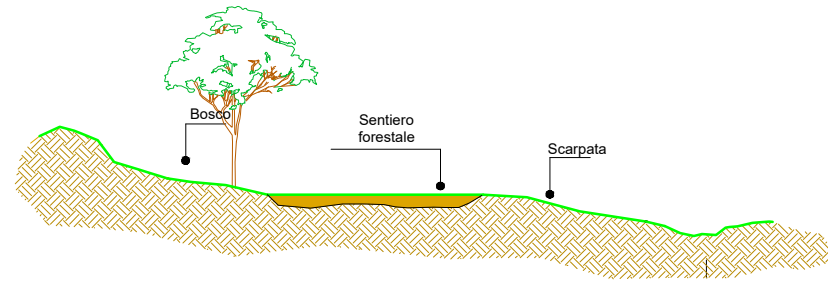


Stato di progetto

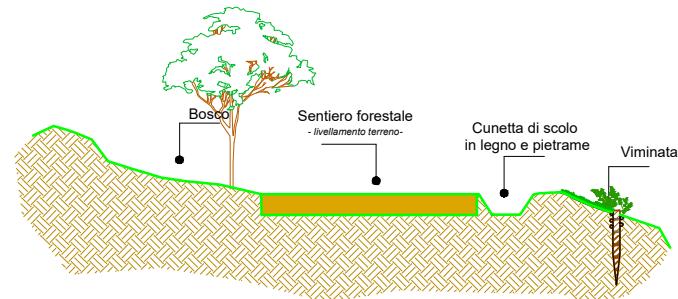

PARTICOLARE COSTRUTTIVO DELLA CUNETTA IN LEGNO E PIETRAMME - Scala 1:50

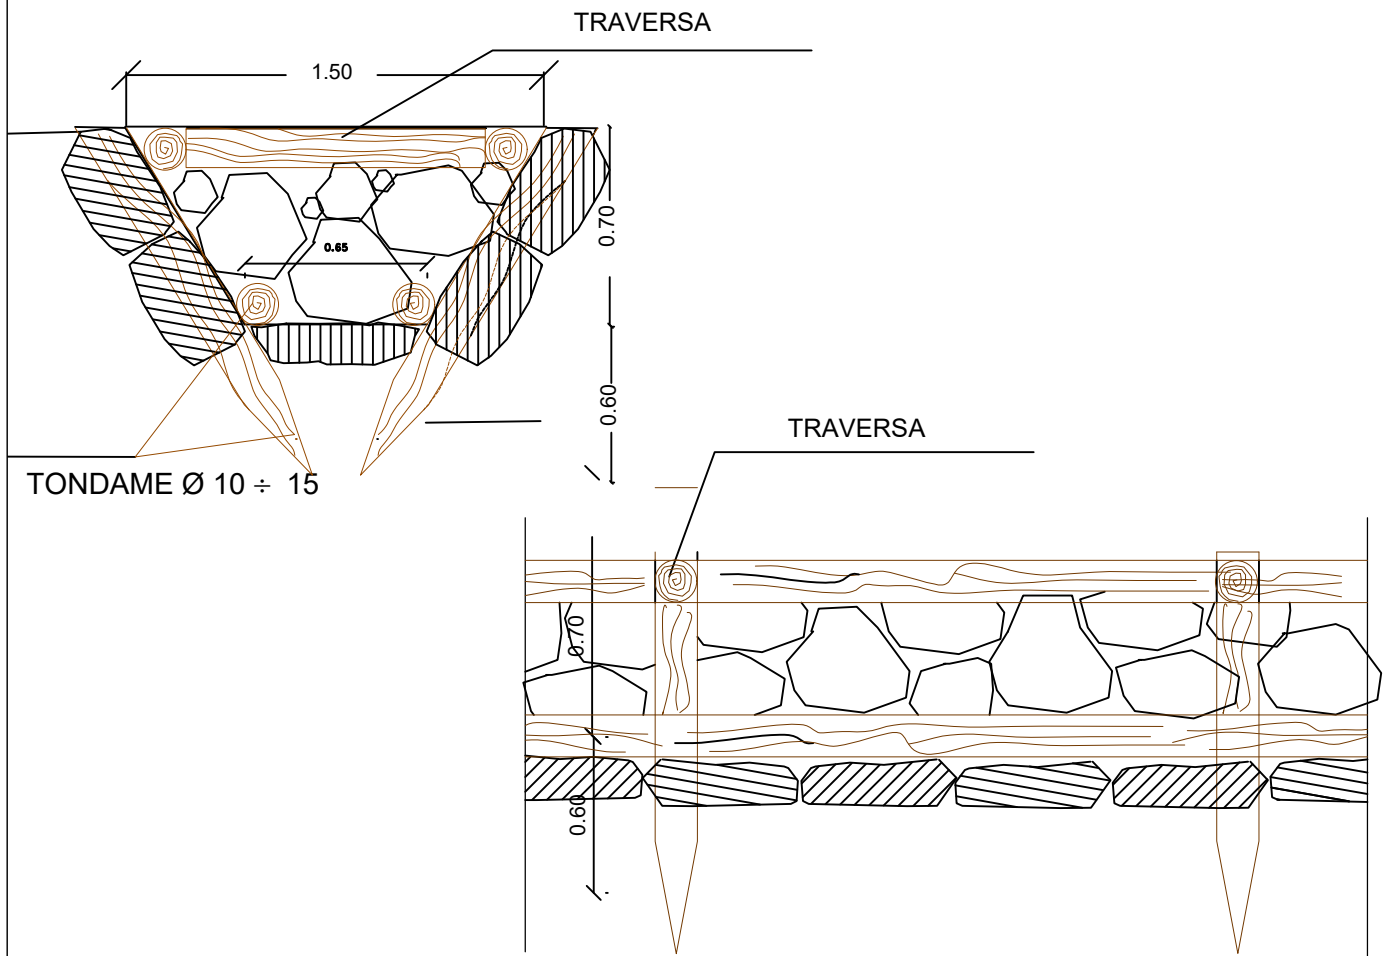

PARTICOLARE COSTRUTTIVO VIMINATA - Scala 1:50

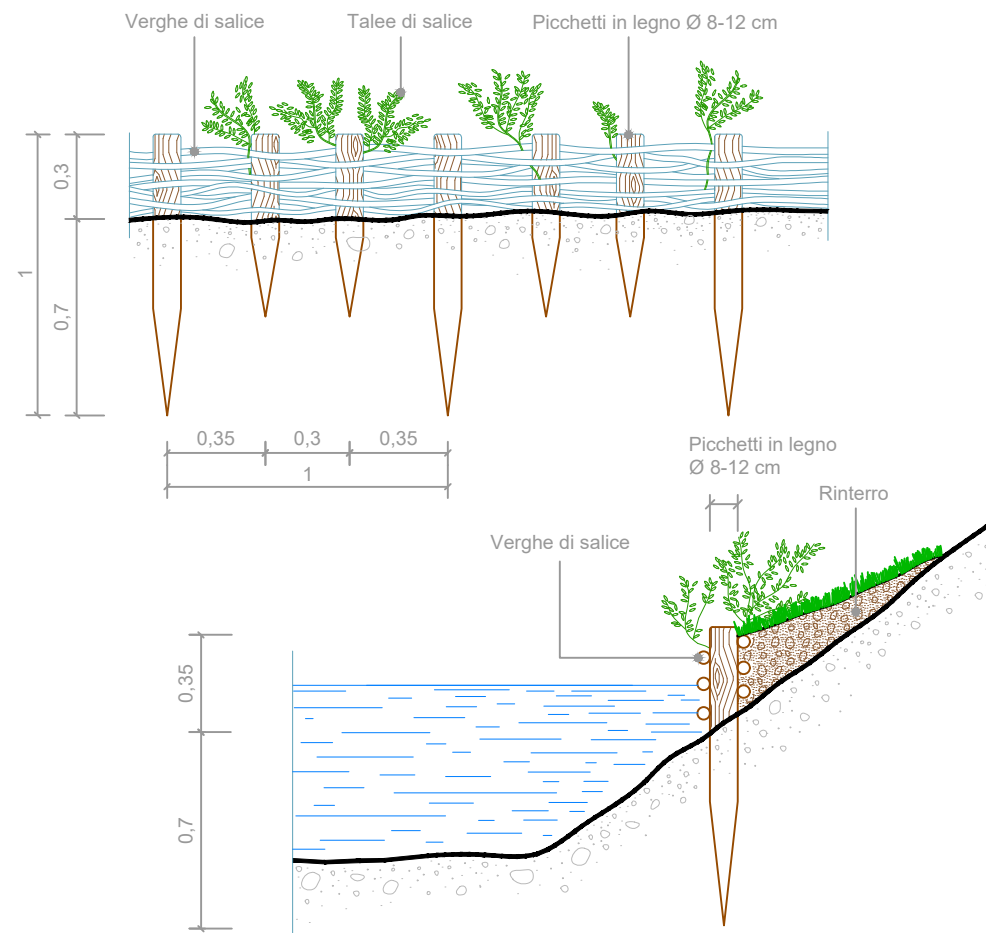

ESEMPI DI APPLICAZIONE DELL'INGEGNERIA NATURALISTICA




Cunetta di scolo in legno e pietrame




Viminata


Particolare muretti danneggiati dagli eventi atmosferici
Stato di Fatto scala 1:50

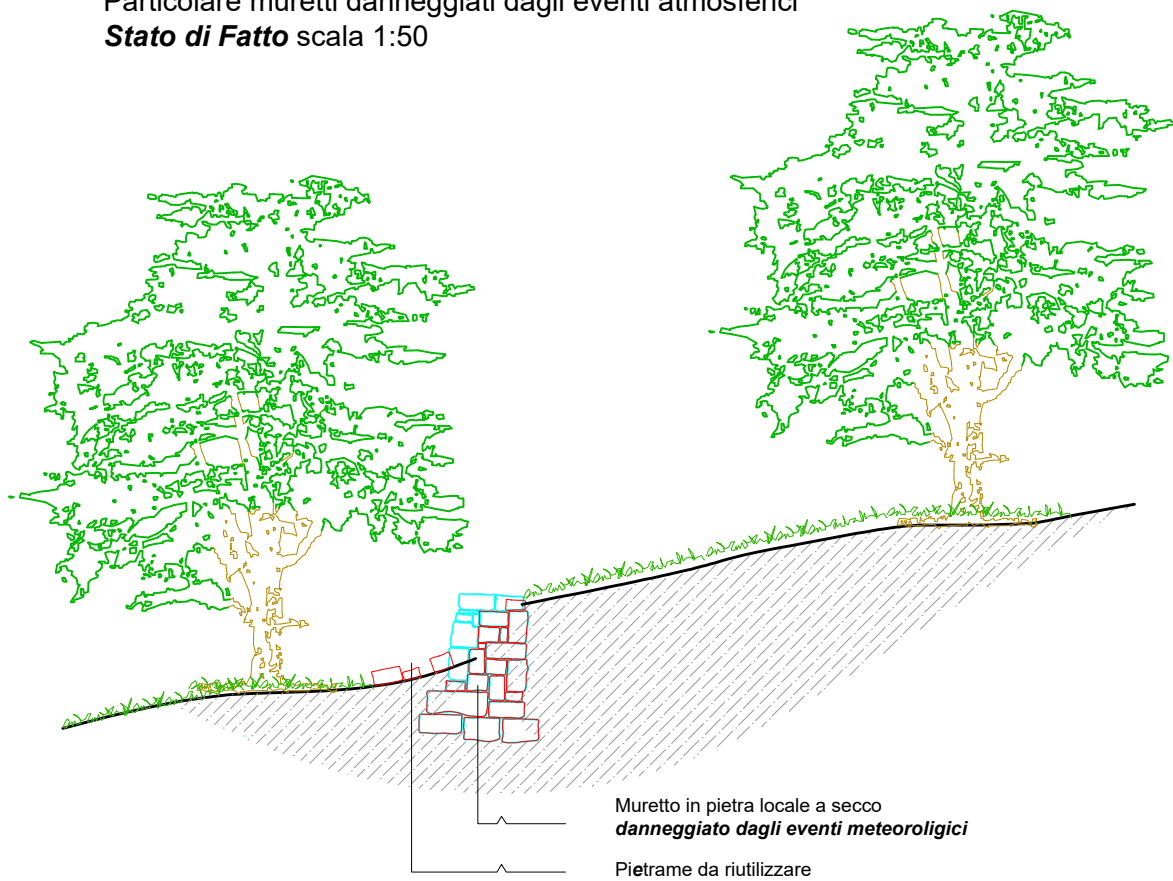

Particolare muretti in rotazione per collasso della fondazione
Stato di Fatto scala 1:50

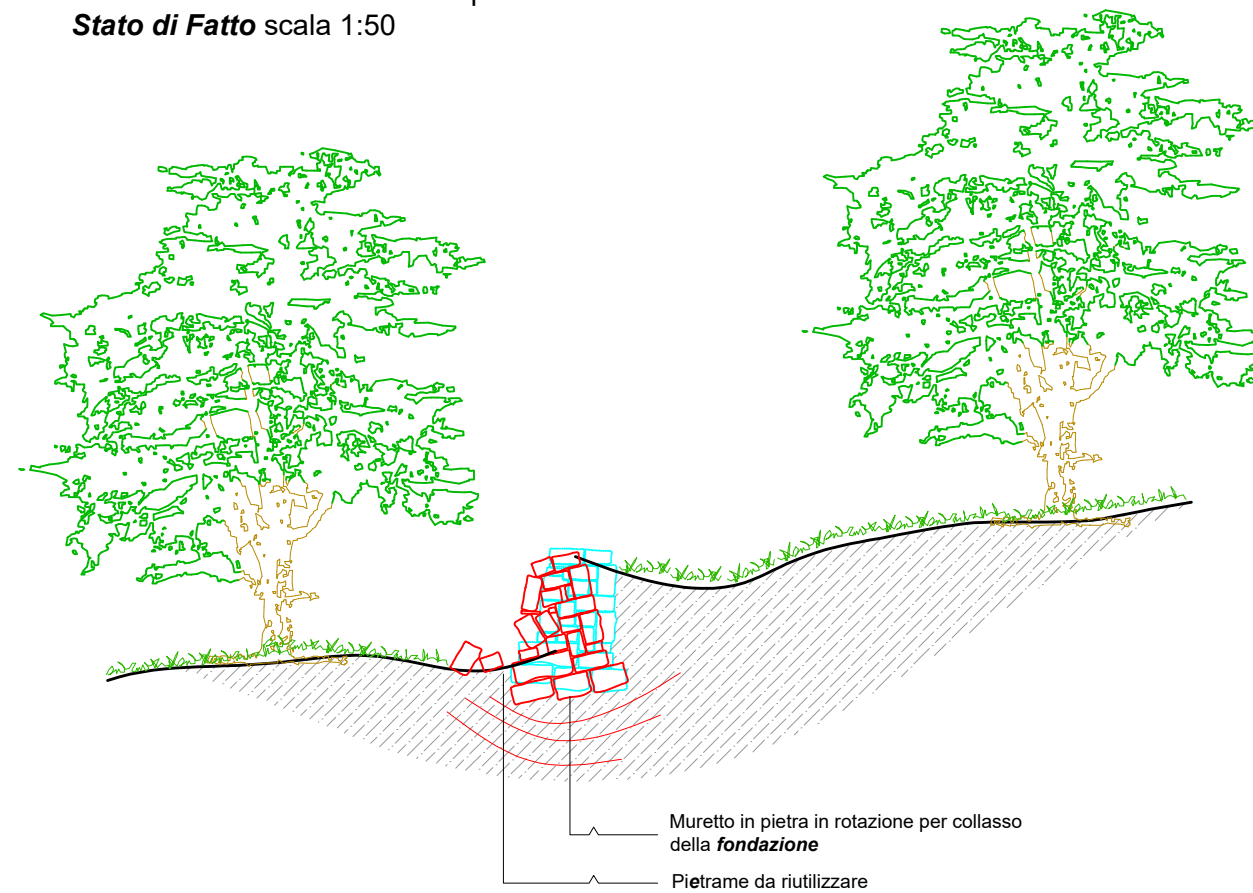

Particolare muretti spanciati per accumulo di acqua
Stato di Fatto scala 1:50

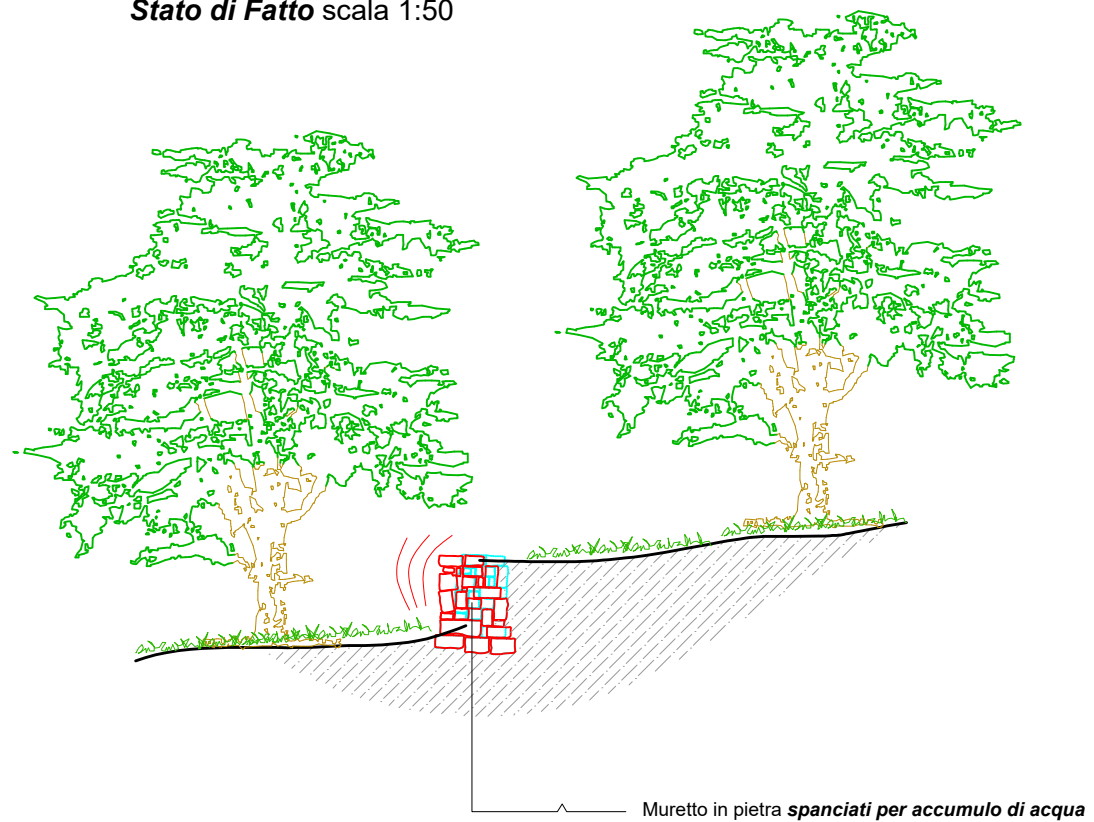

Particolare muretti **stato di progetto**
scala 1:50

