

COMUNE DI STIO




PROVINCIA DI SALERNO




Progetto **DEFINITIVO**

LAVORI DI ADEGUAMENTO E SISTEMAZIONE DELLE RISORSE IDRICHE DEL COMUNE DI STIO


Tavola	Elaborati:	Scala
3.6.3	STAZIONE POMPAGGIO - Loc. "FRIERI"	1:50
	Piante e sezioni	1:50
	Prospetti	1:50
Committente: Amministrazione comunale di STIO		
Gestione documento R.U.P.:		
Rif. DWG	Disk/Dir	
Approvazione	Data	
Revisione	Data	
Prot. N°	Data	
Pratica N°	Data	
Copia per:	Data:	

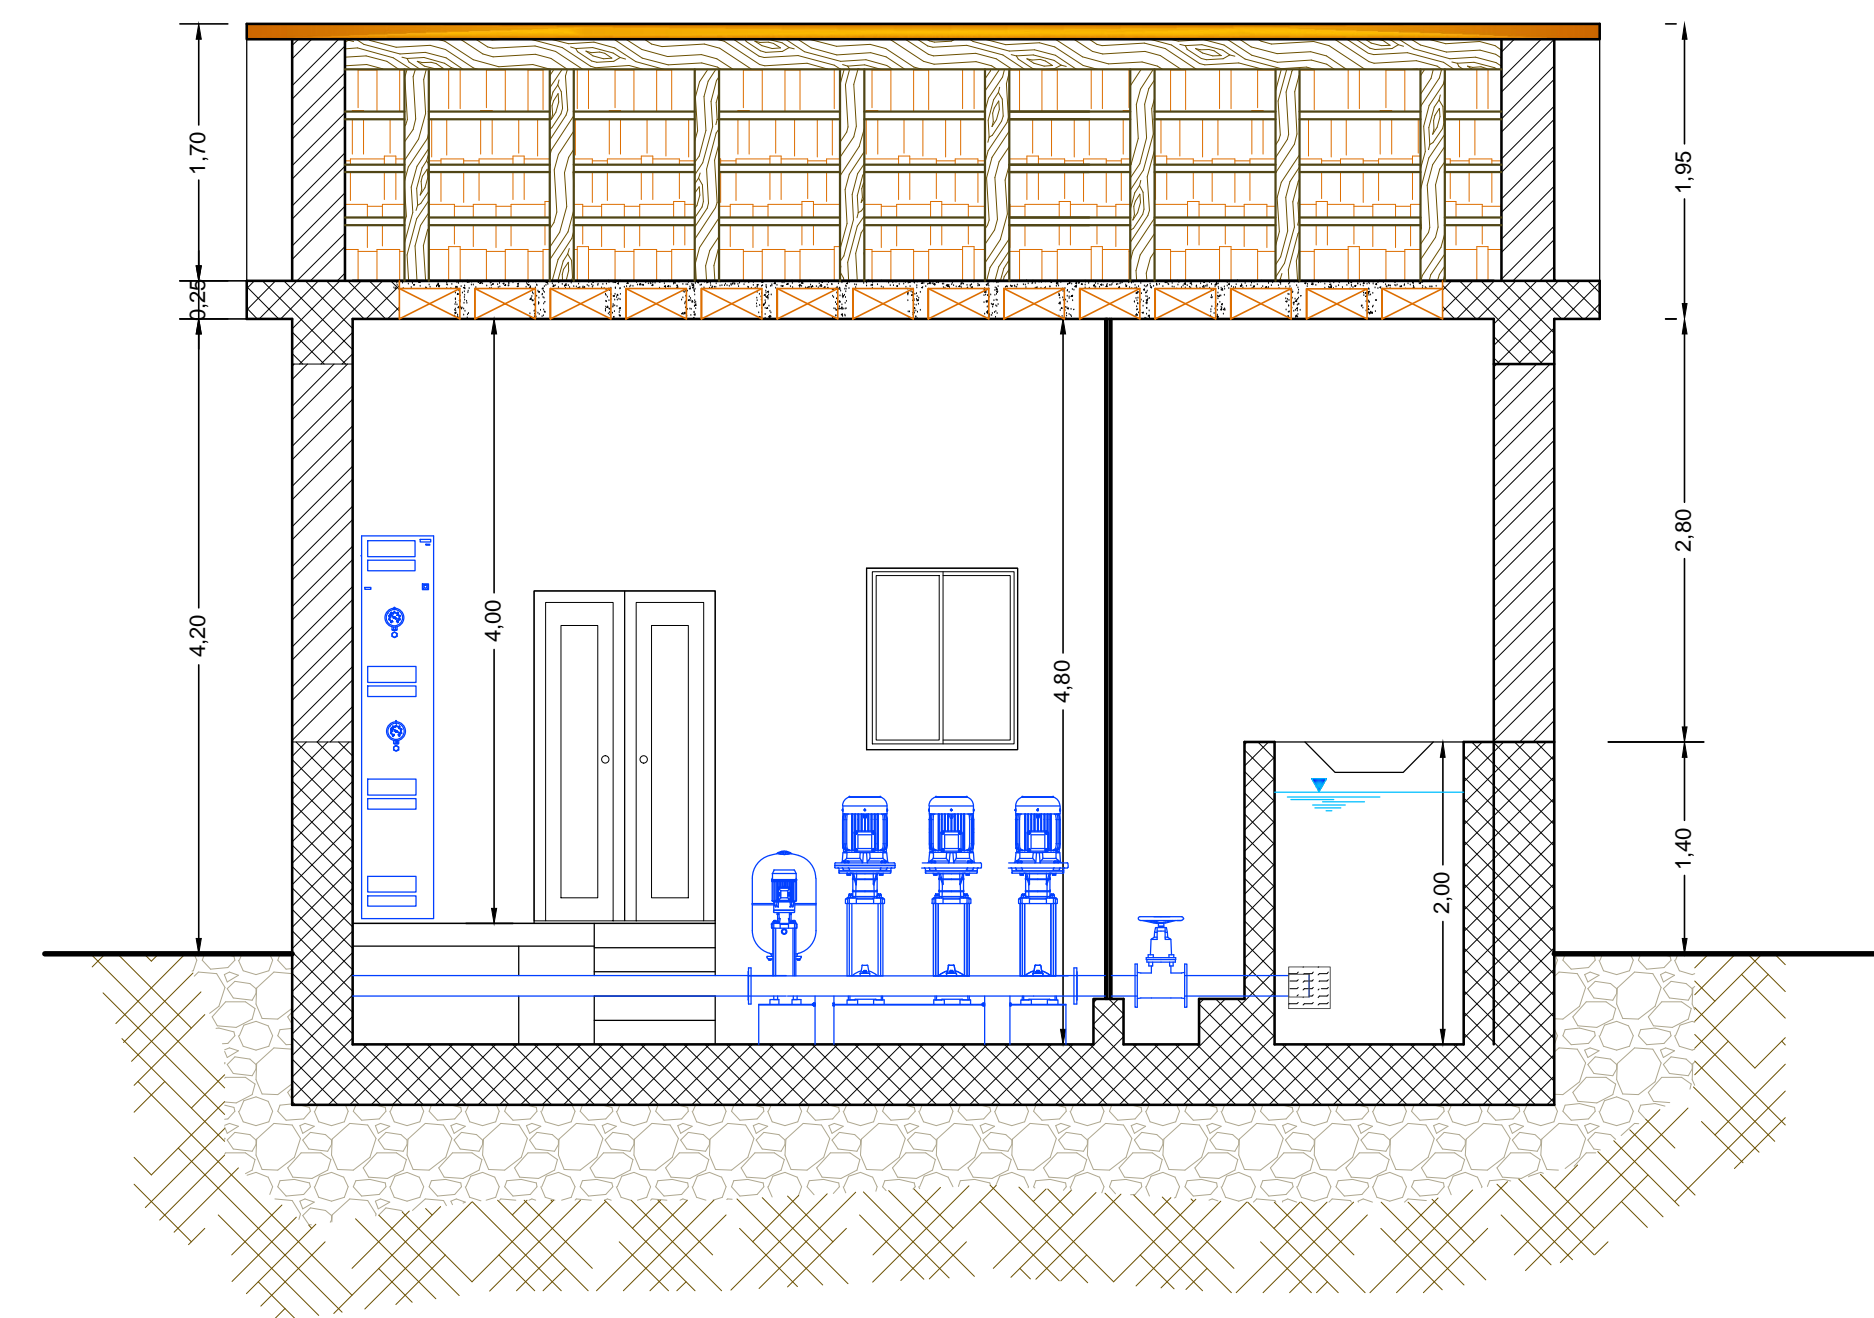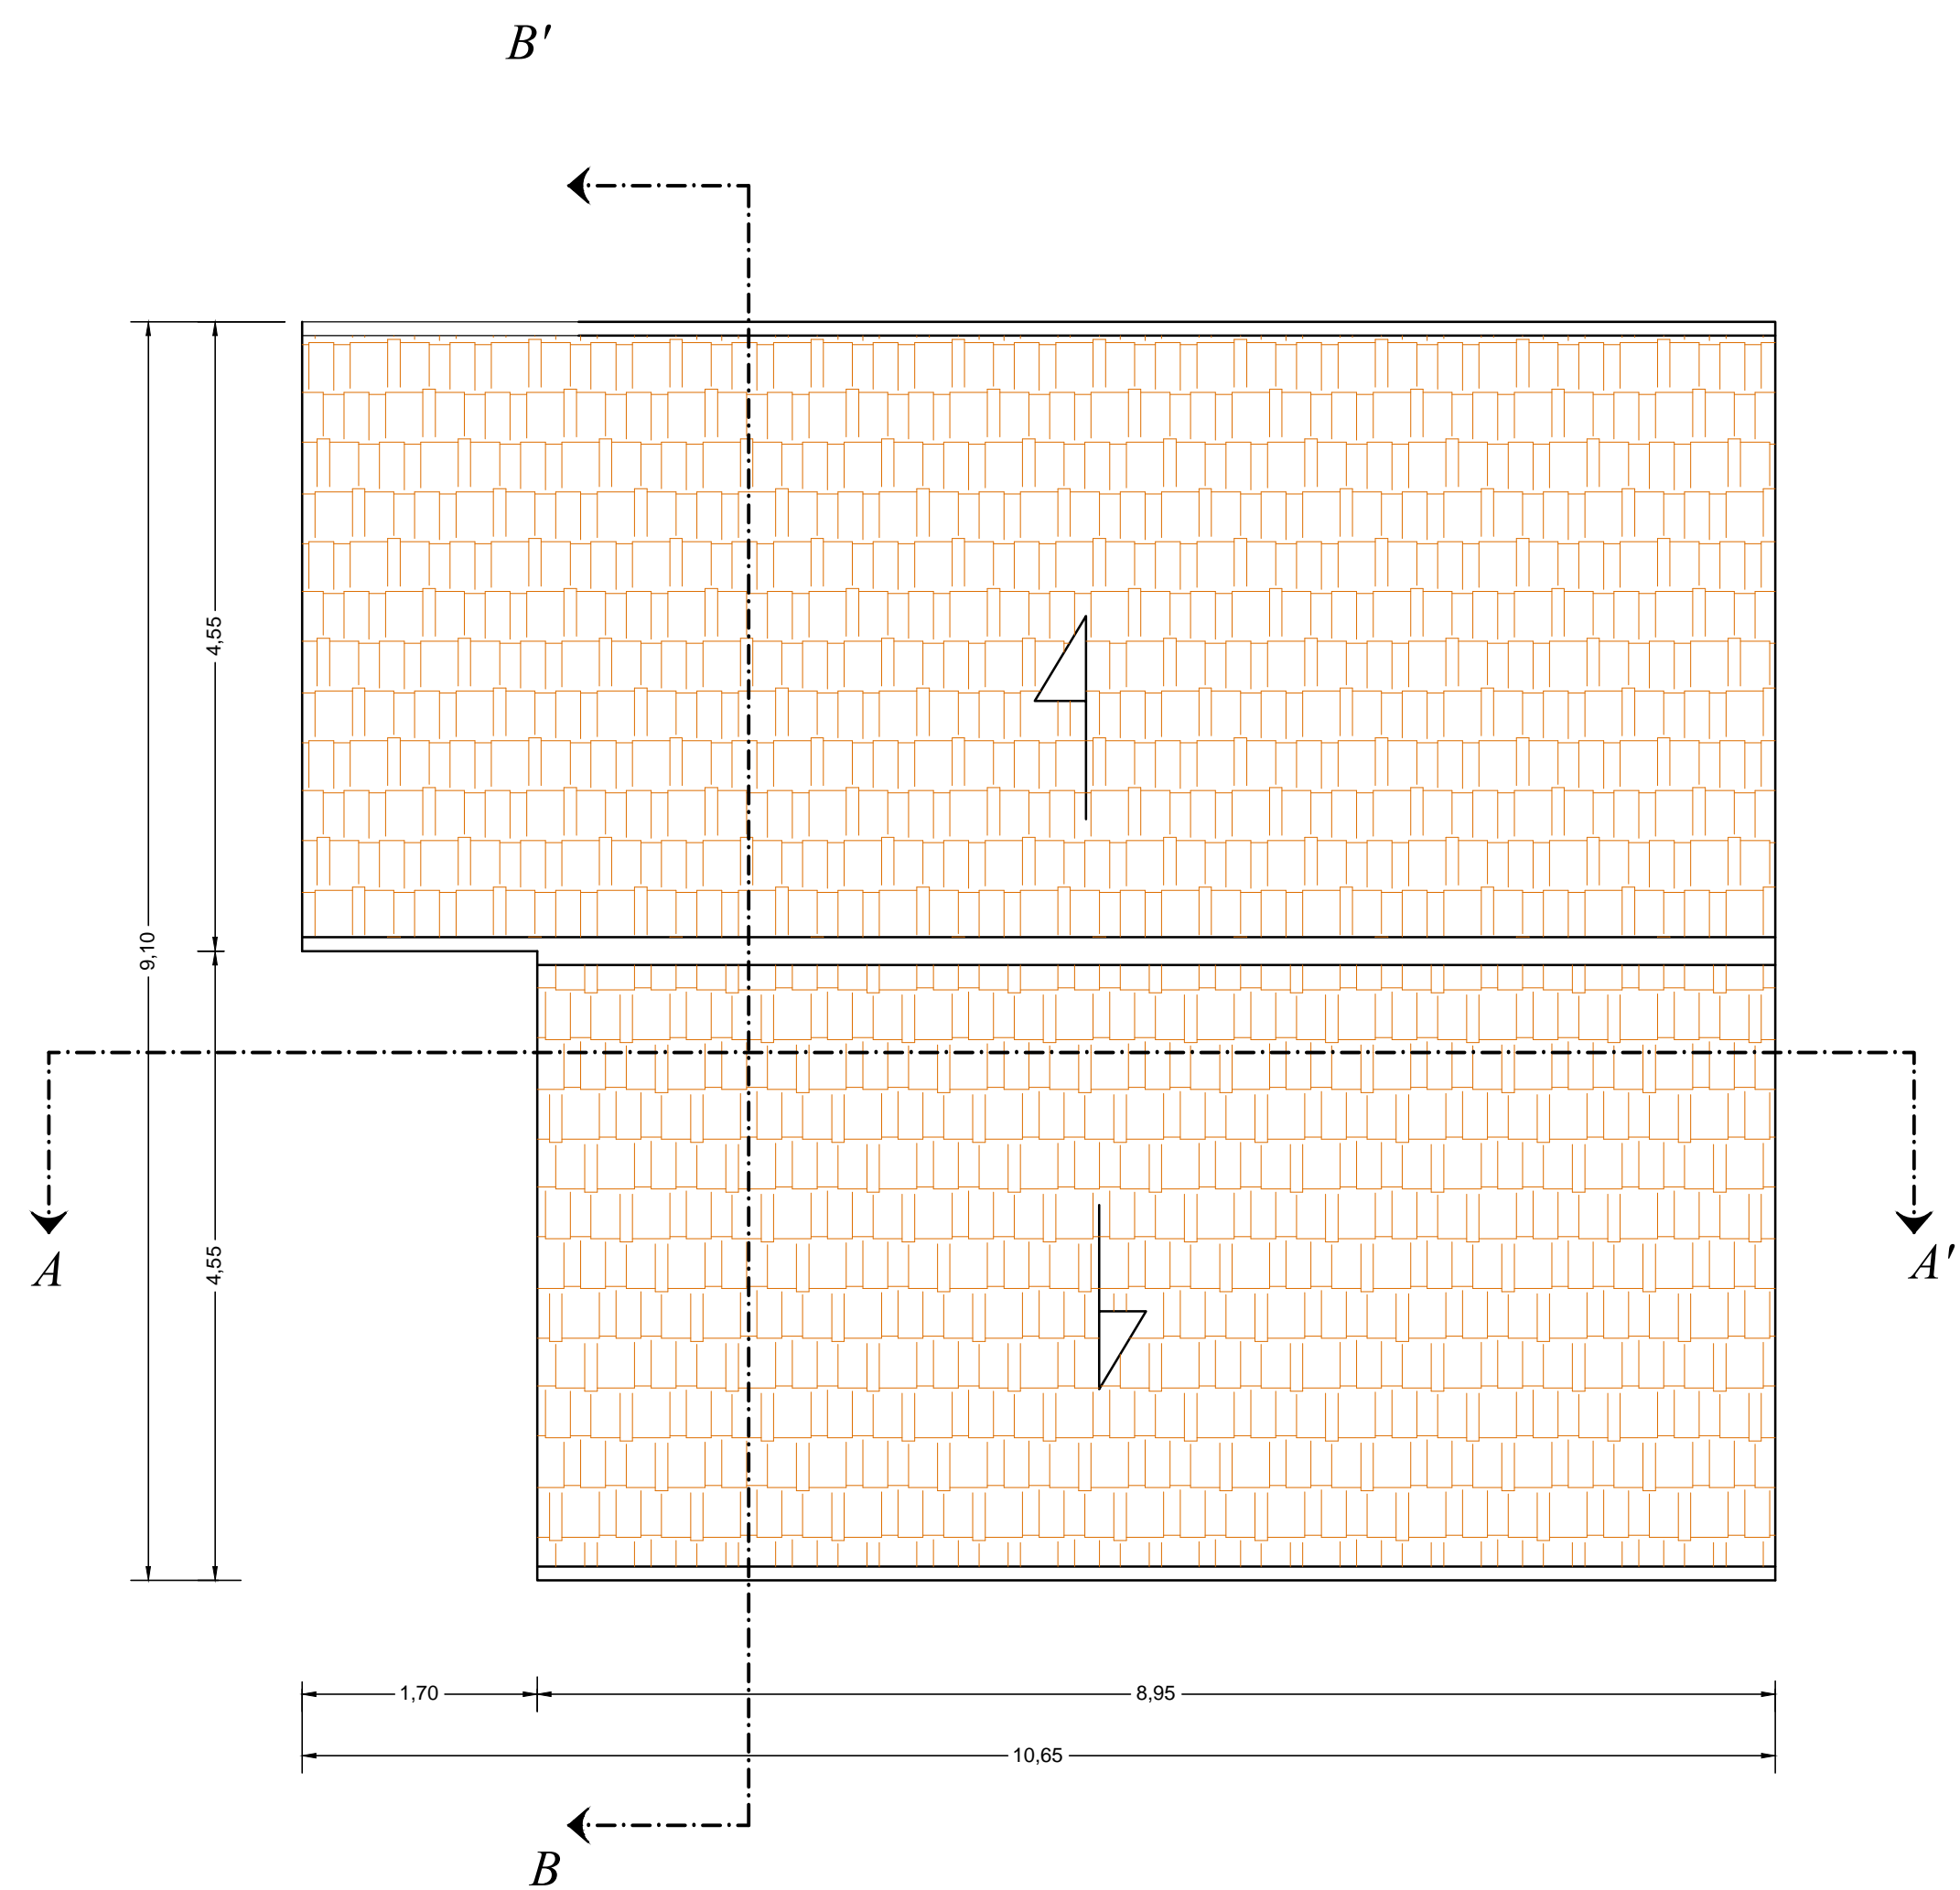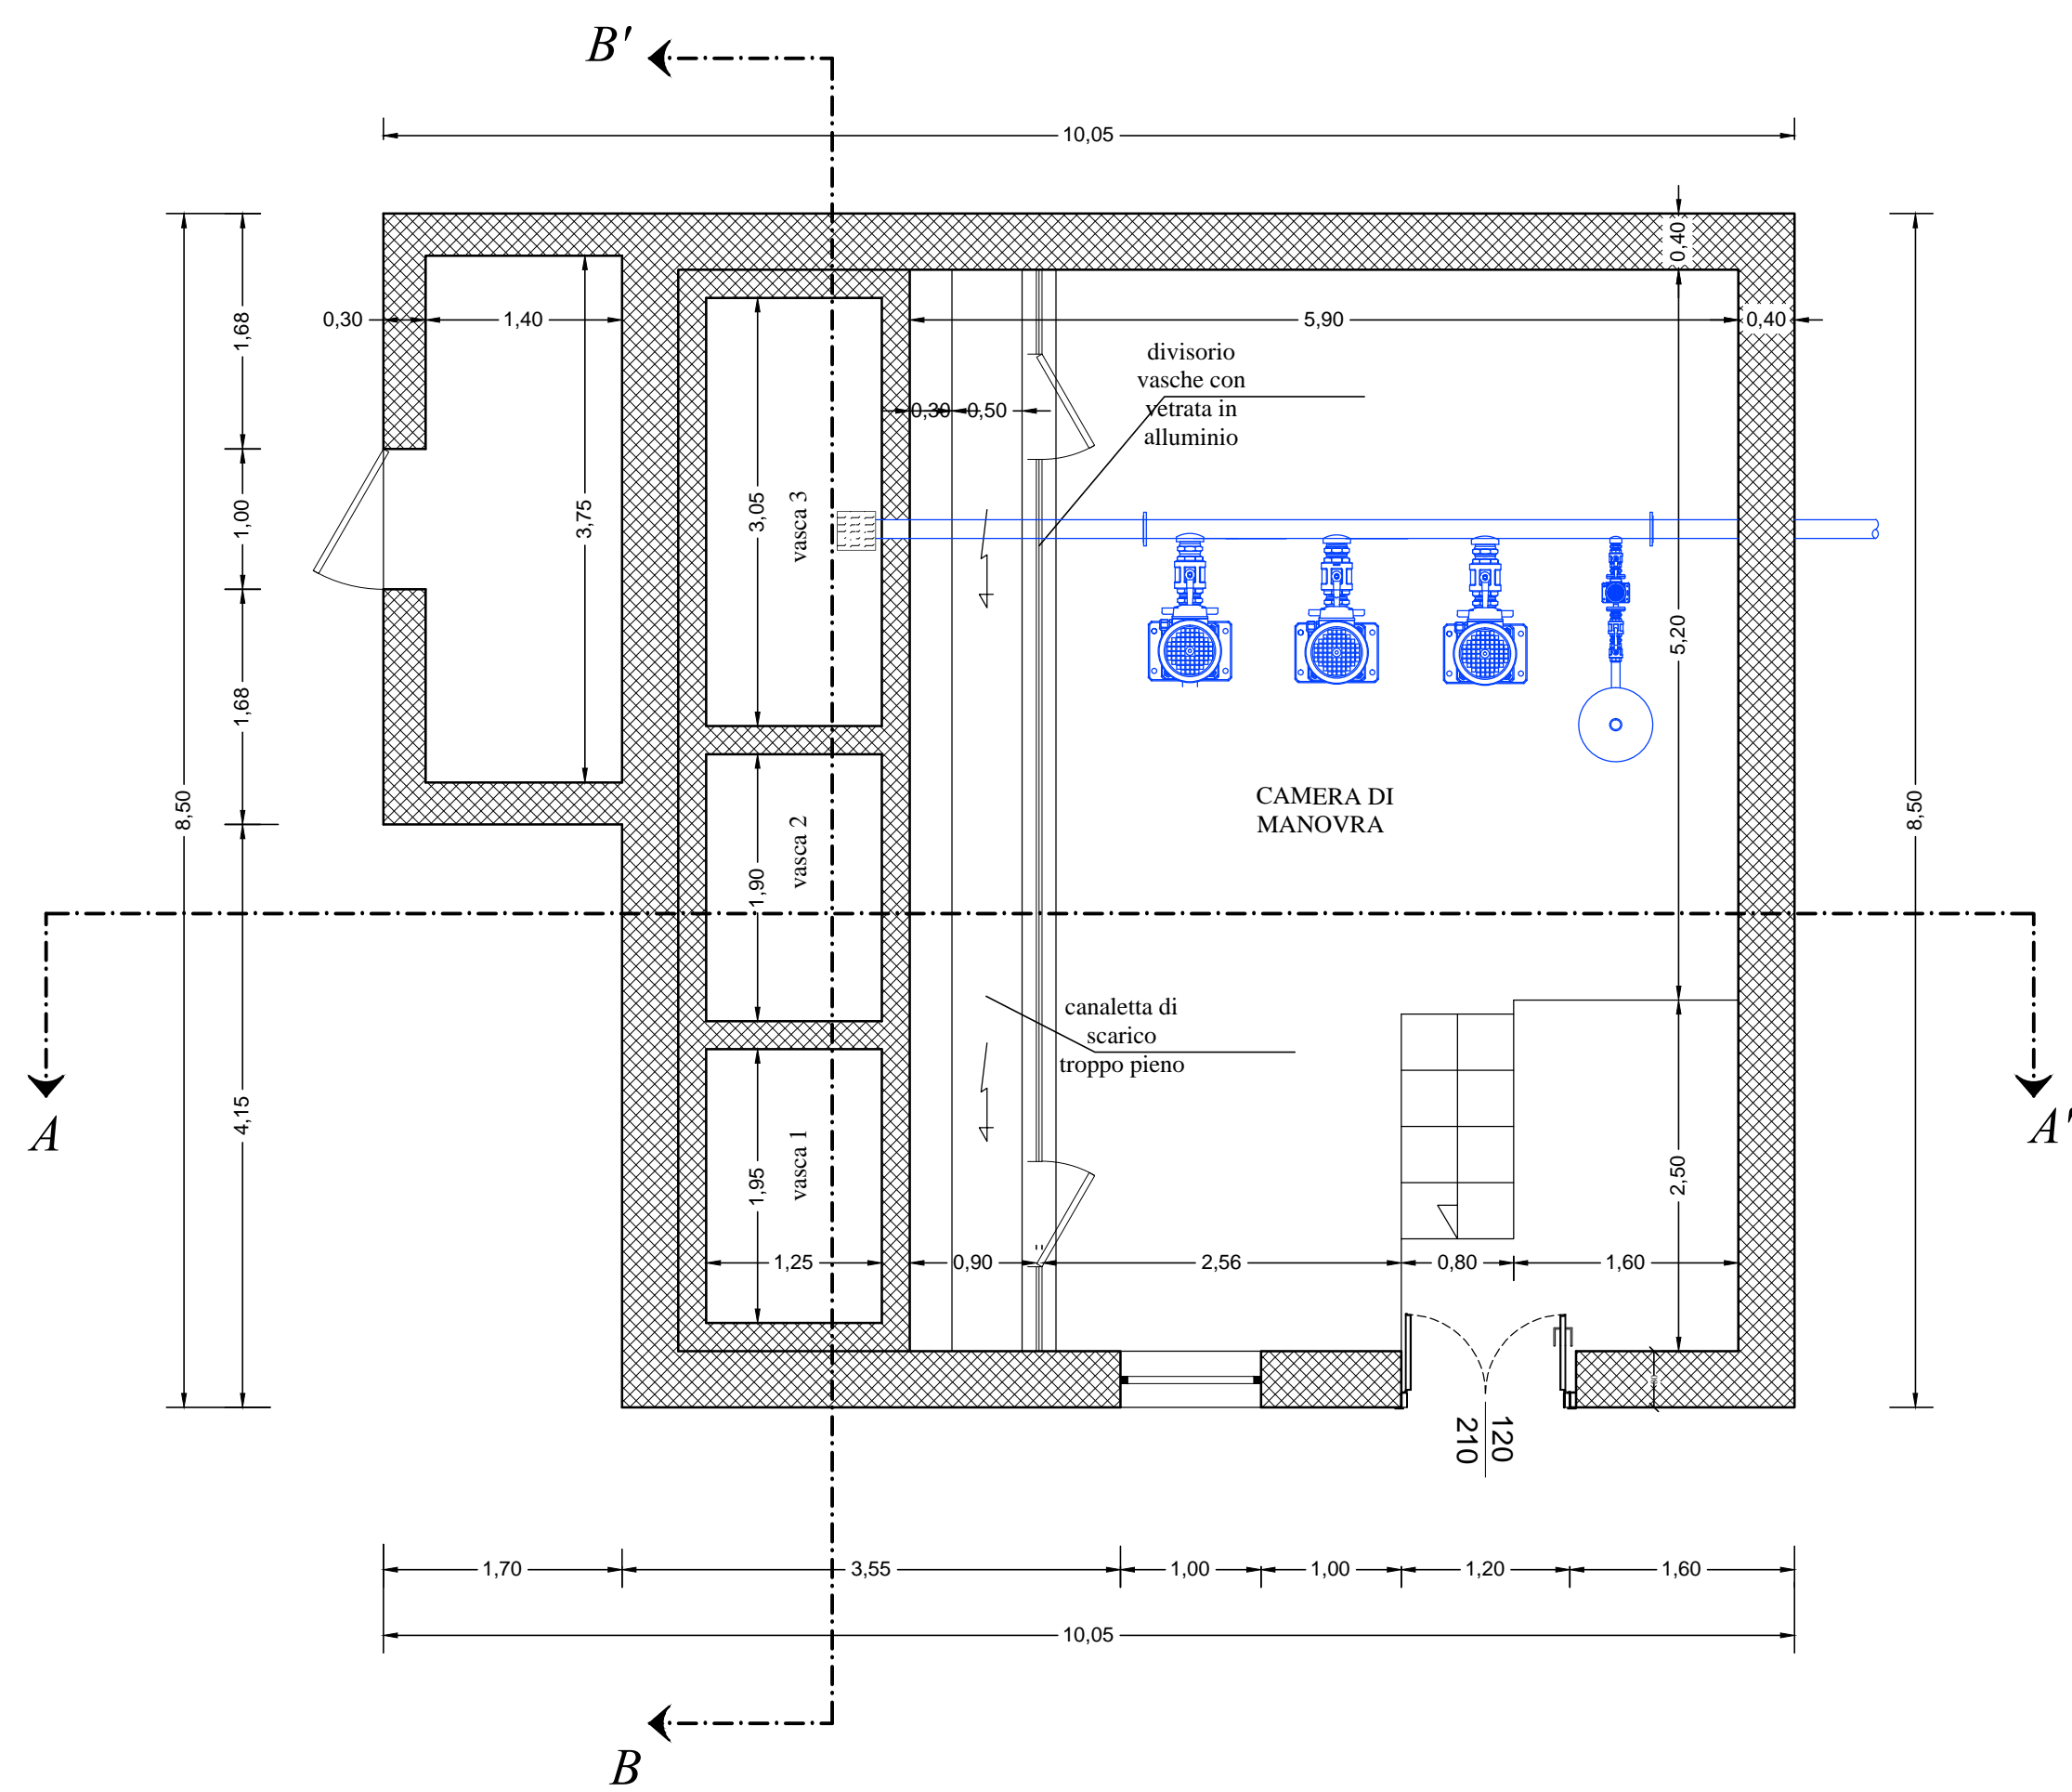


Sezione A - A'

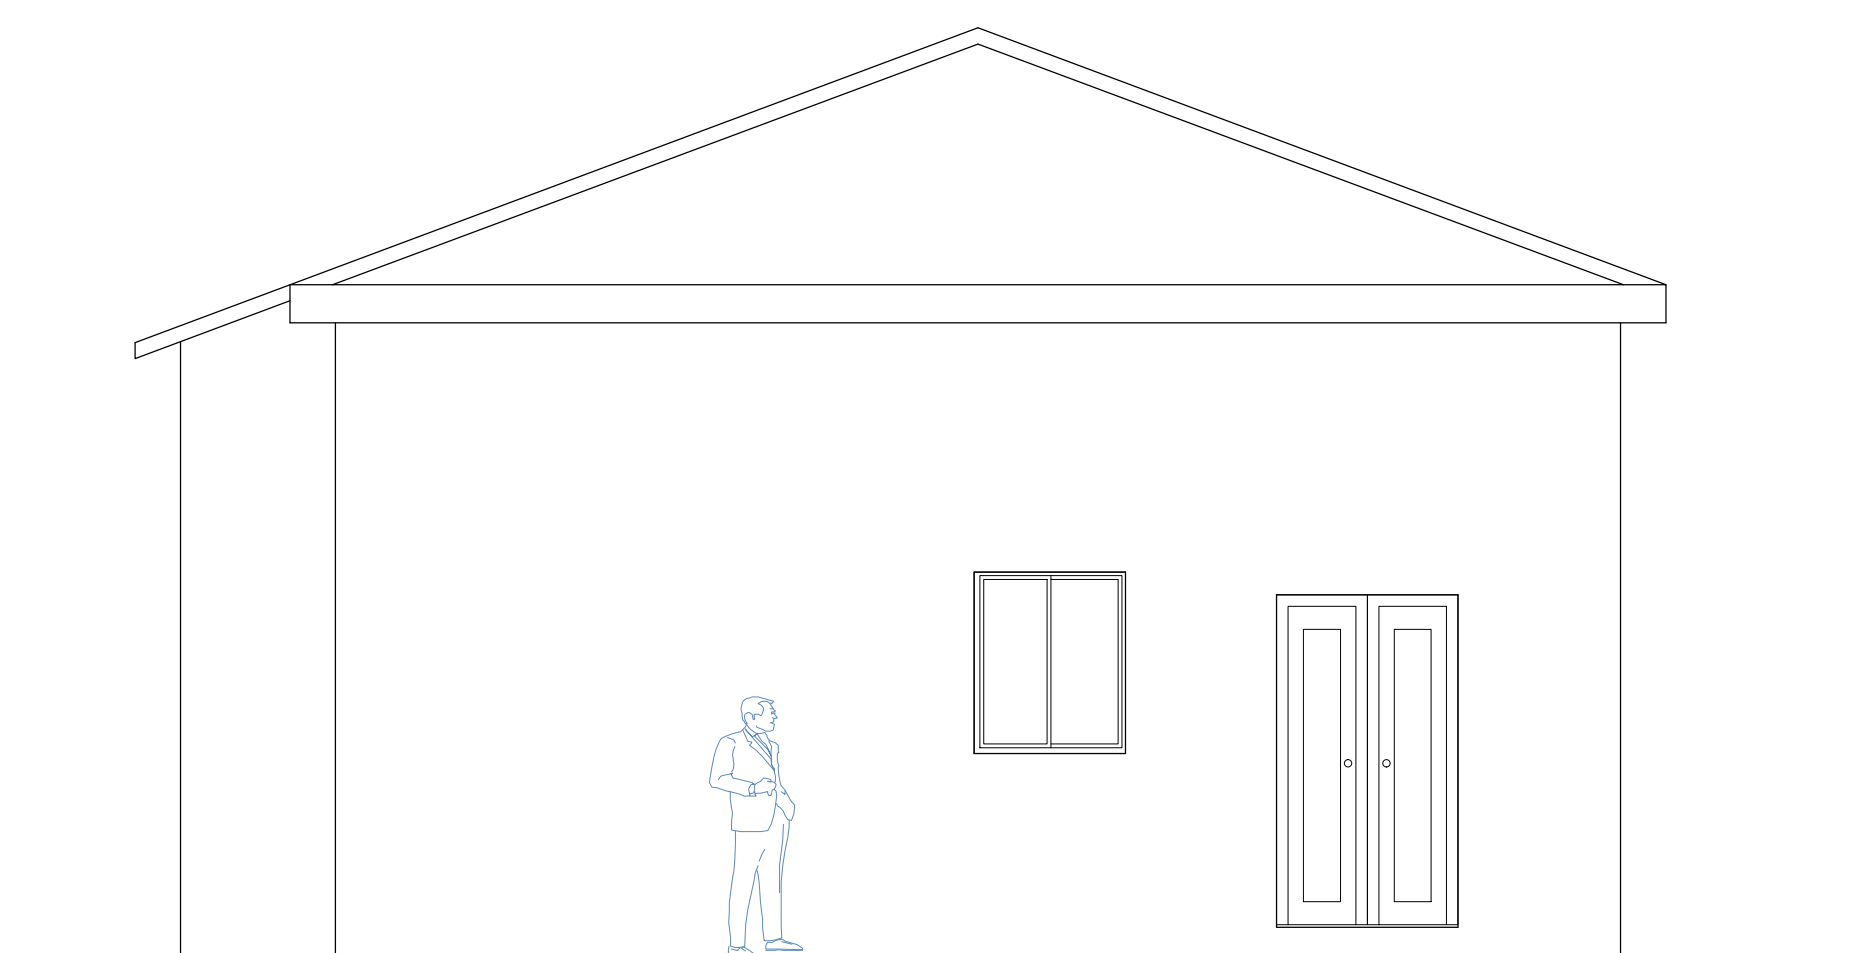

Prospetto ANTERIORE

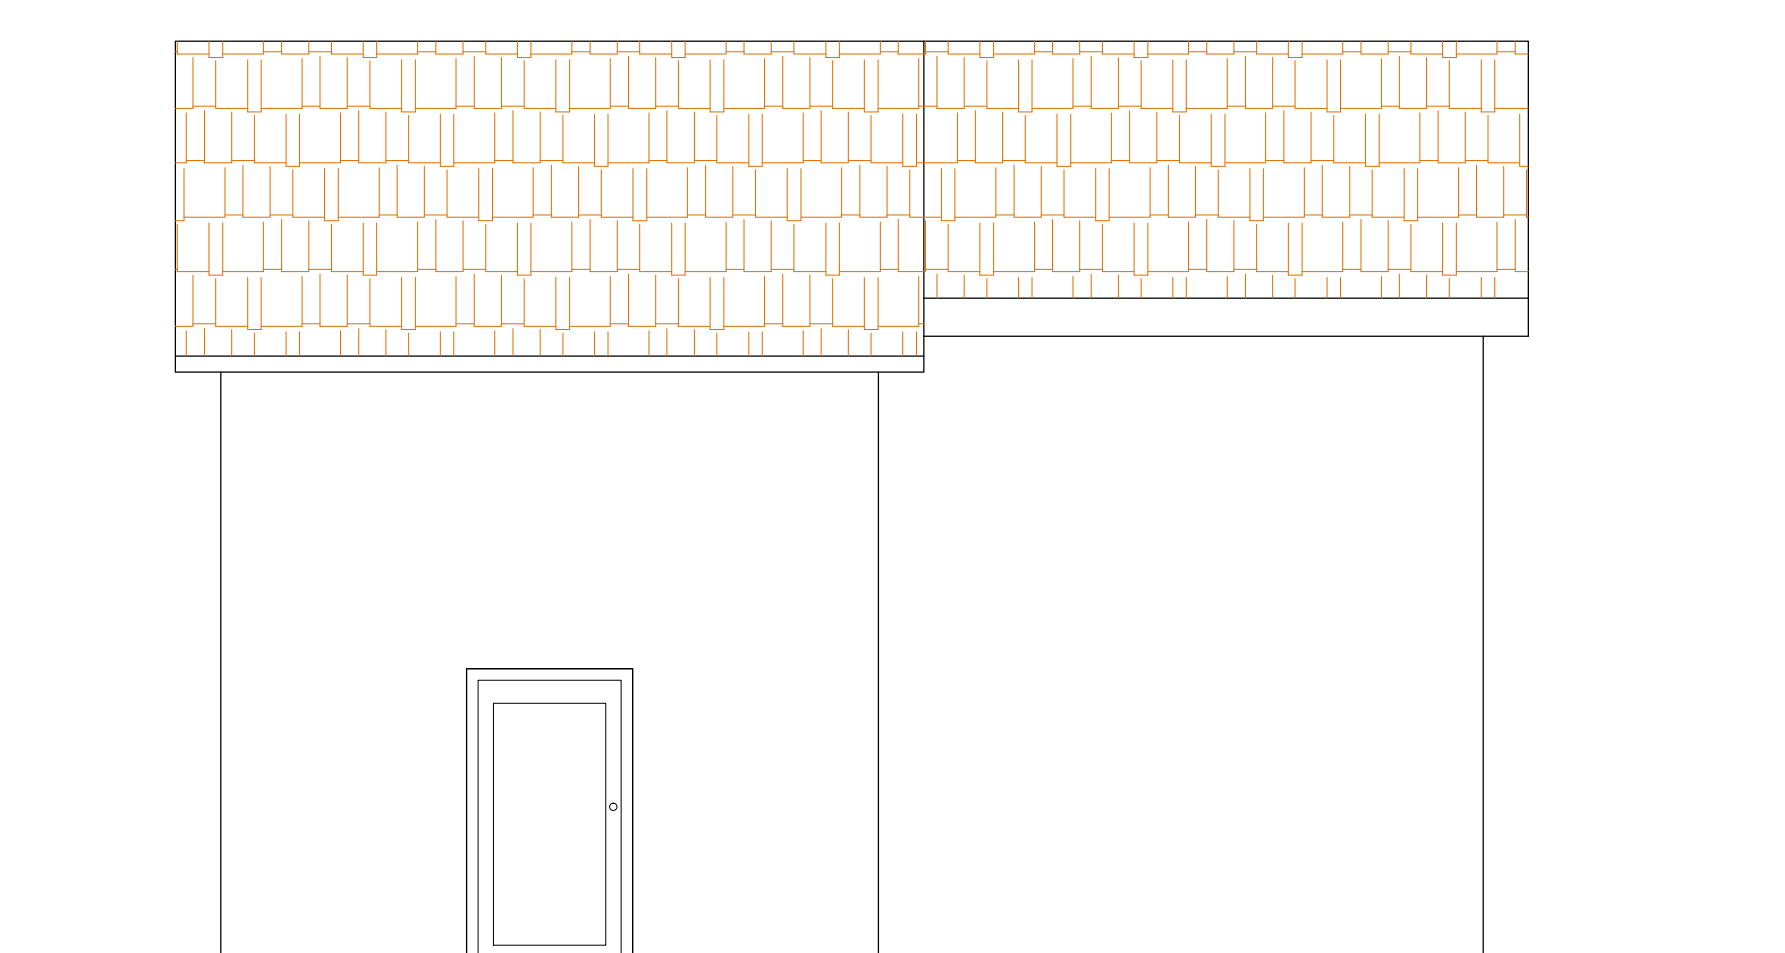

Prospetto LATERALE

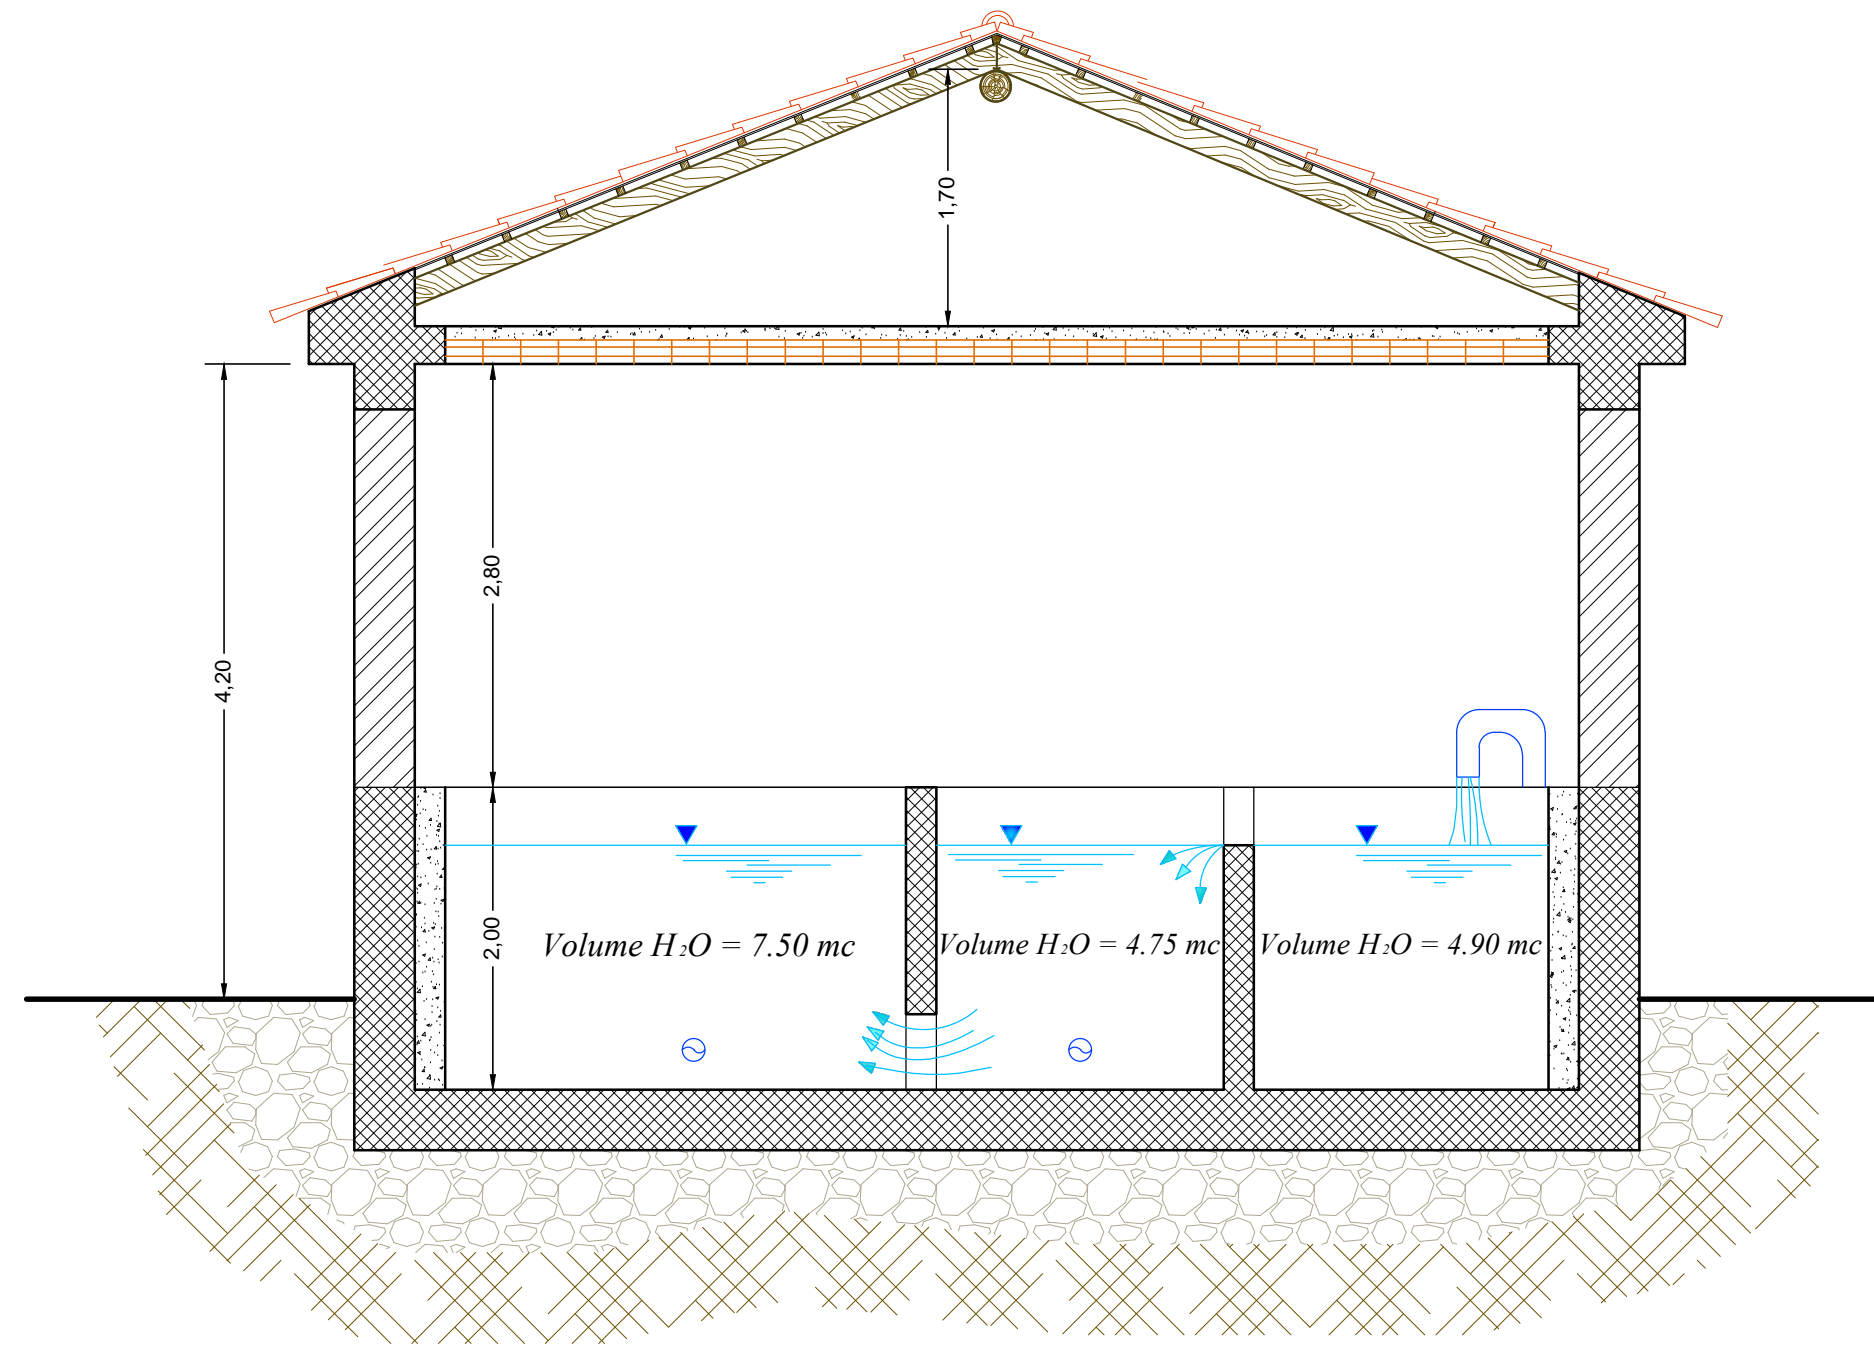

Sezione B - B'