

COMUNE DI STIO

PROVINCIA DI SALERNO




Progetto DEFINITIVO

LAVORI DI ADEGUAMENTO E SISTEMAZIONE DELLE RISORSE IDRICHE DEL COMUNE DI STIO


Tavola	Elaborati:	Scala
3.6.4	SERBATOIO DI ACCUMULO - Loc. "GARESE" Piante e sezioni Prospetti	1:50

Committente:		Progettista:
Amministrazione comunale di STIO		ORDINE DEGLI INGEGNERI DELLA PROVINCIA DI SALERNO ING. GIUSEPPE SANTANGELO ALBO N° 3868


Gestione documento		R.U.P.:
Rif. DWG	Disk/Dir	
Approvazione	Data	
Revisione	Data	
Prot. N°	Data	
Pratica N°	Data	
Copia per:		Data:

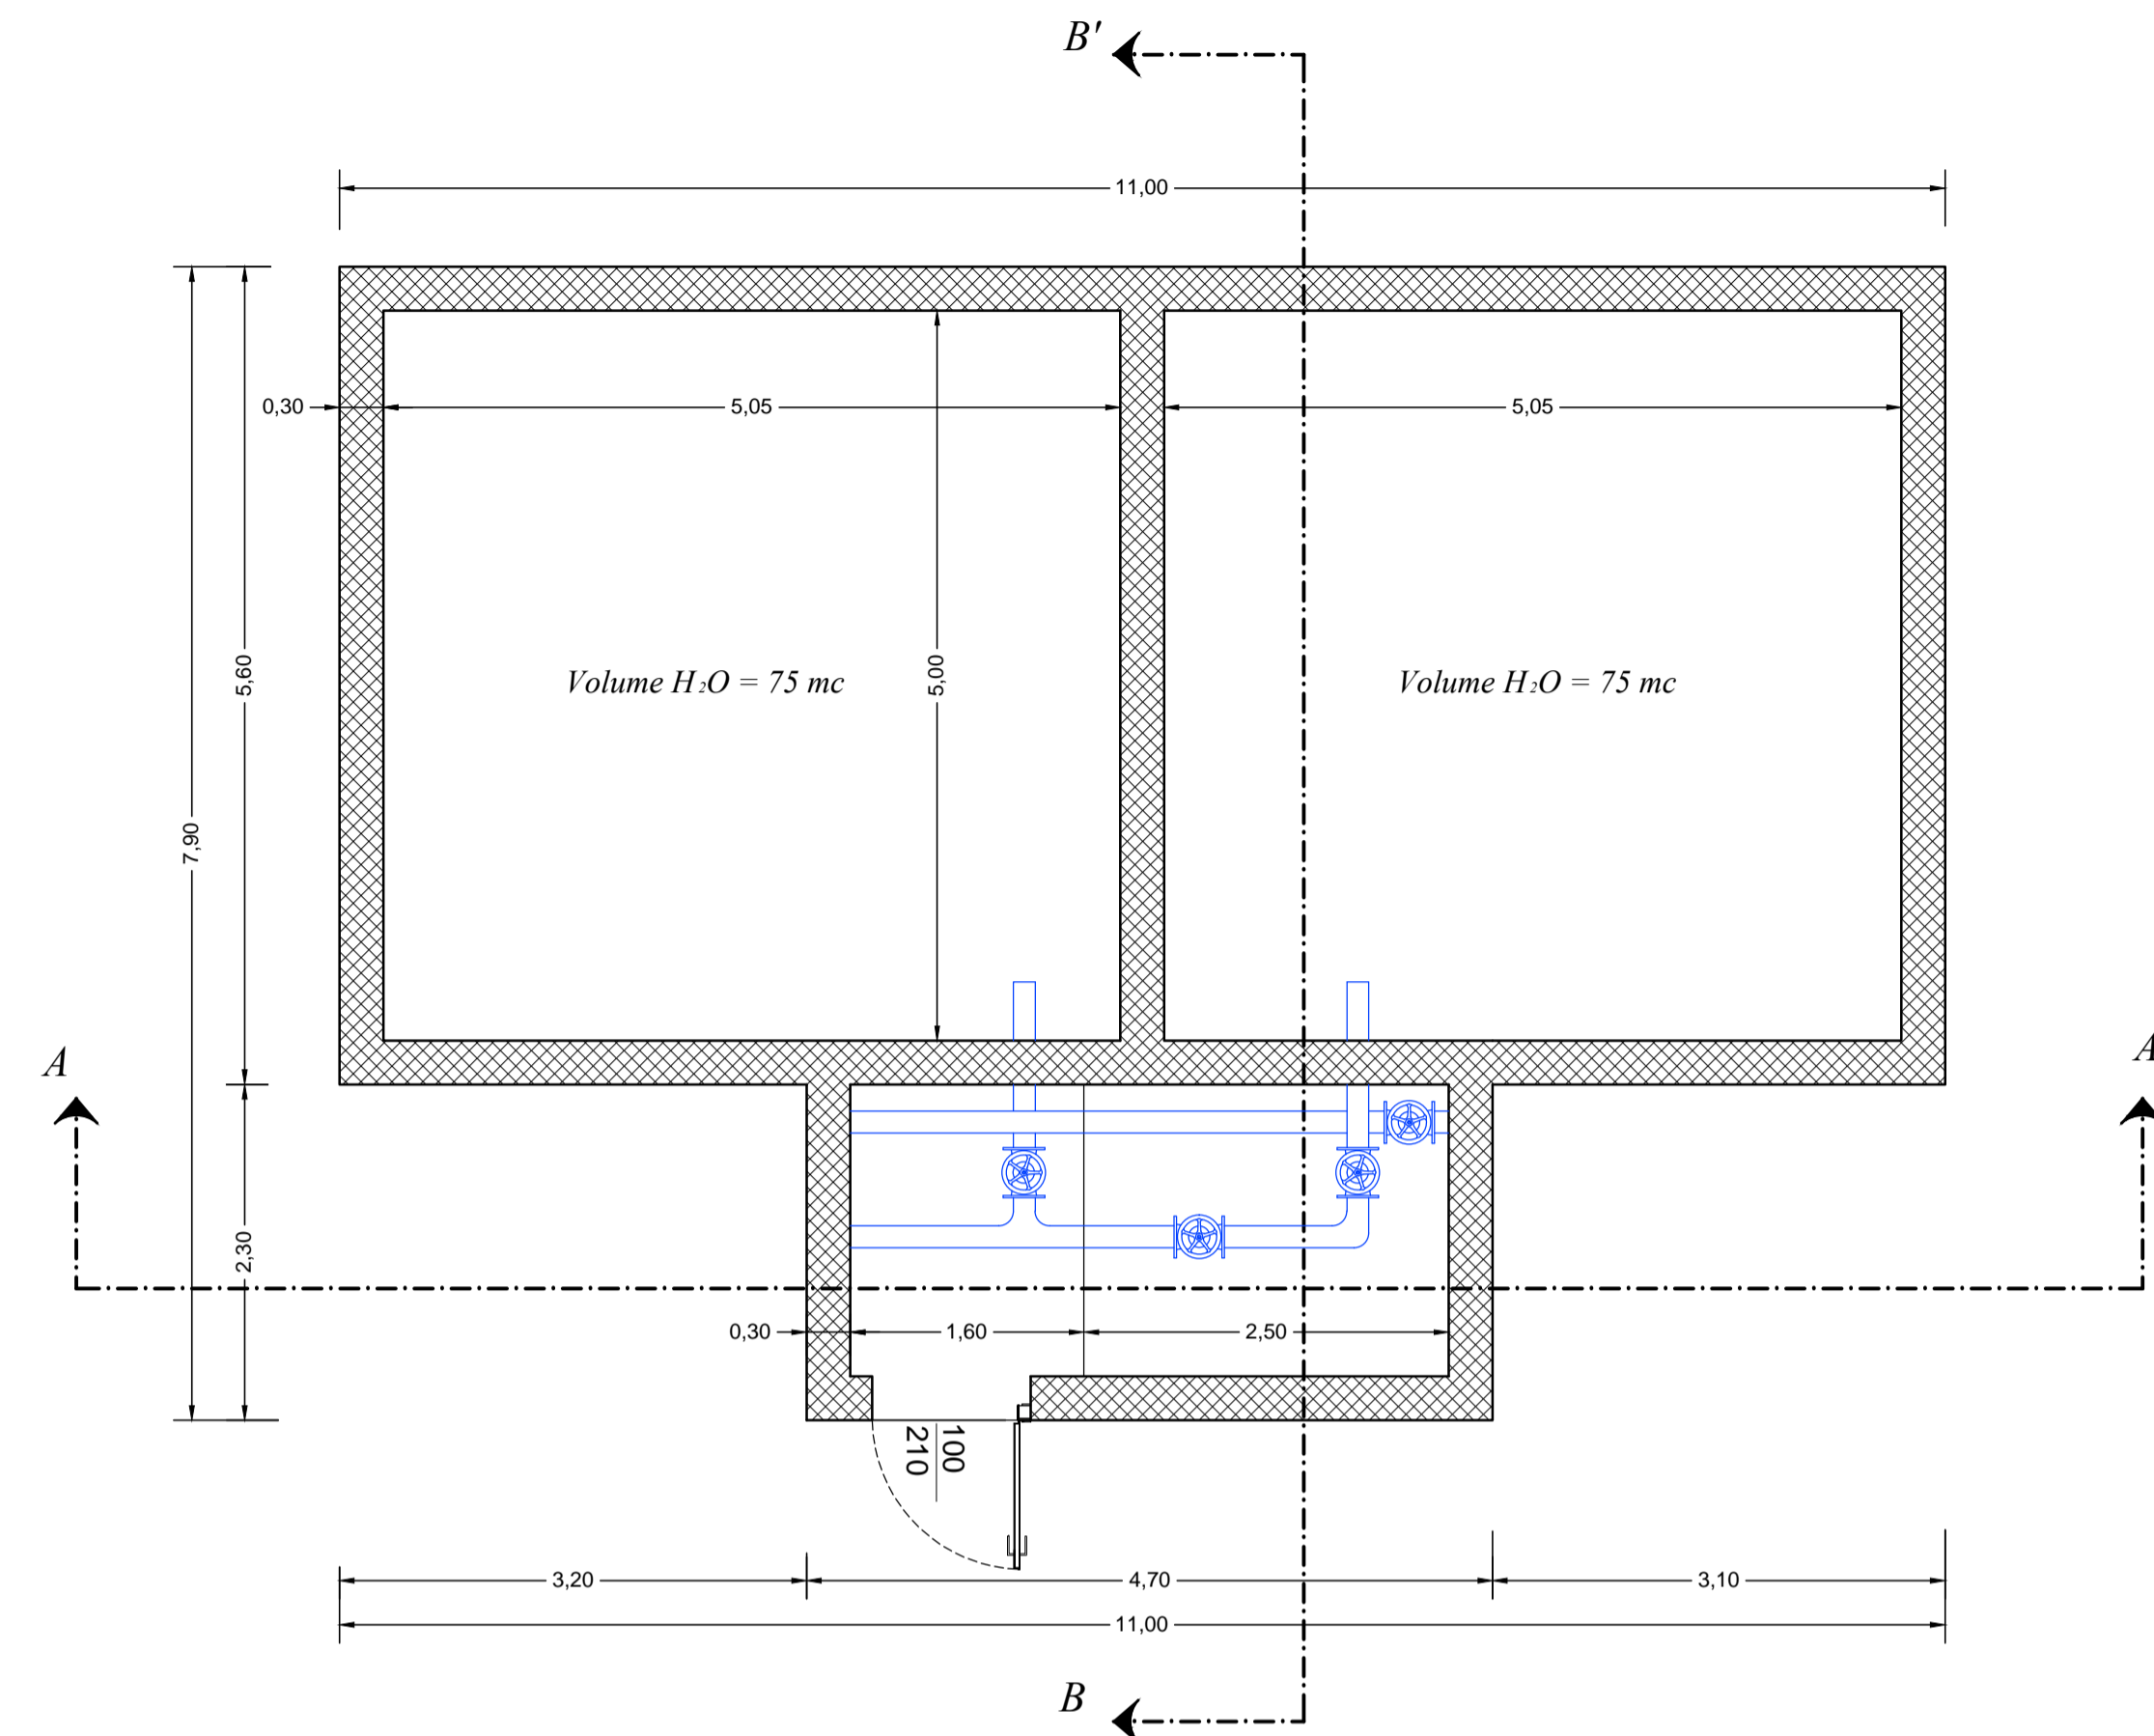


PIANTA
scala 1:50

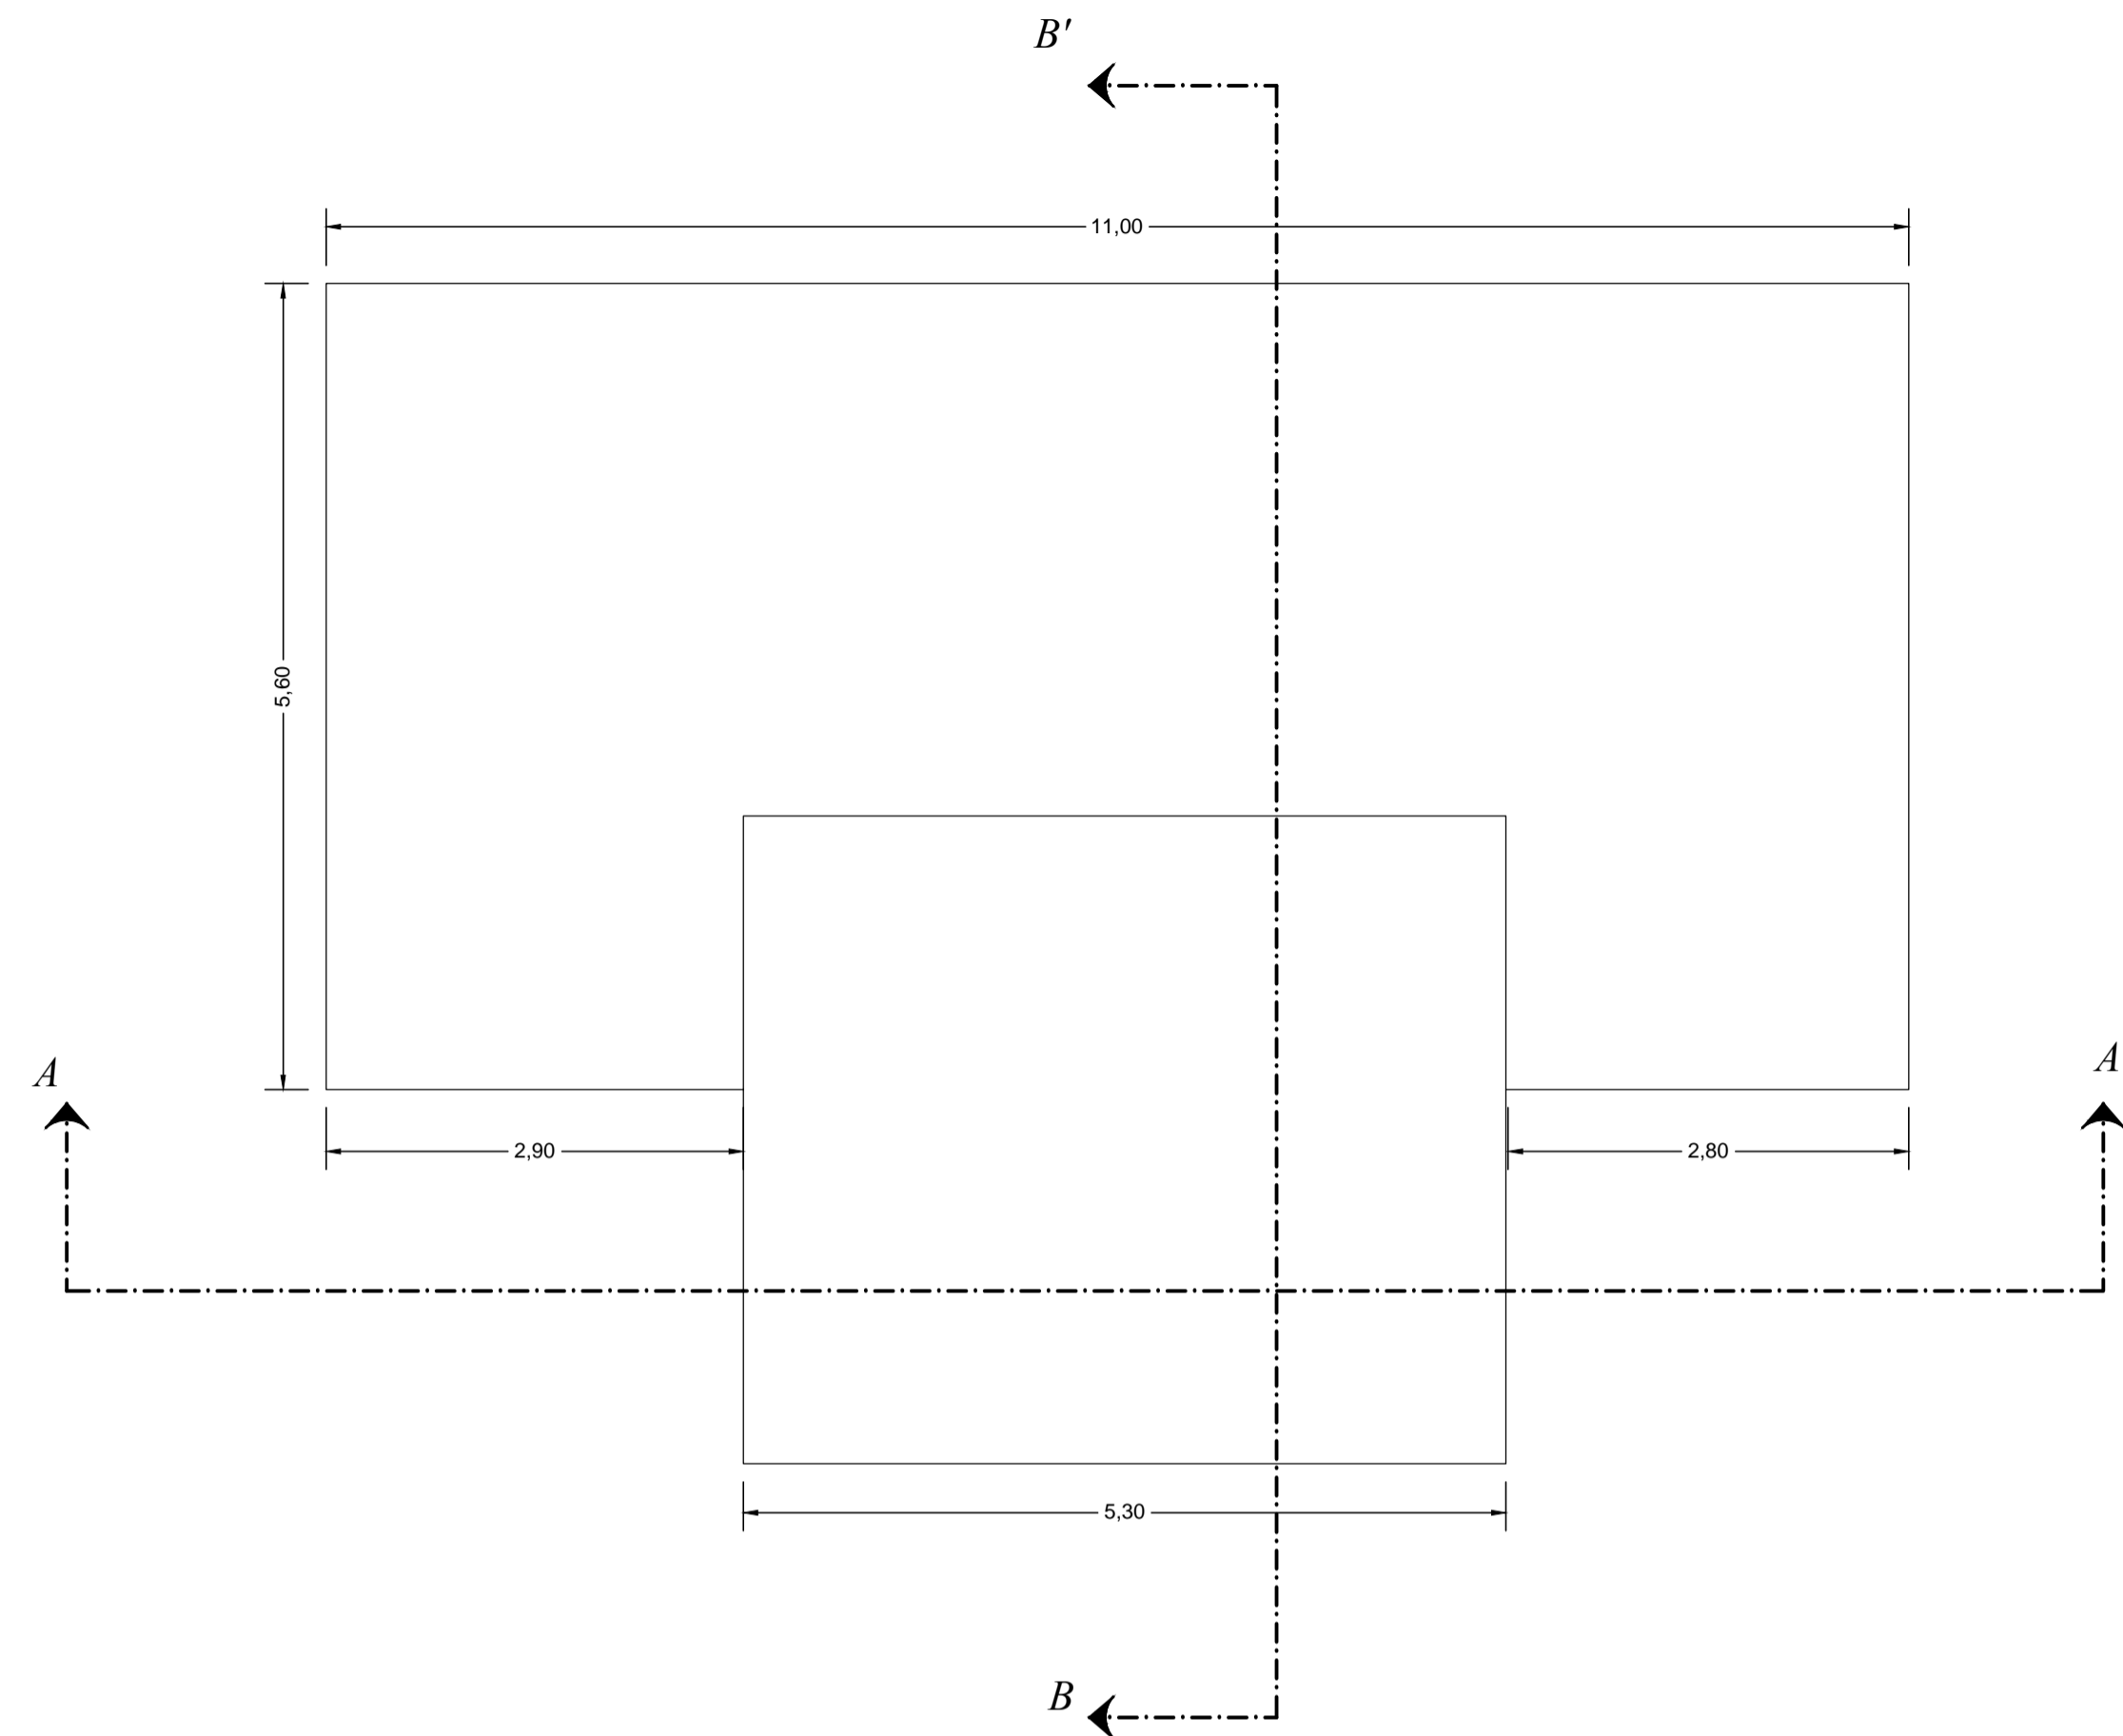


PIANTA COPERTURA
scala 1:50

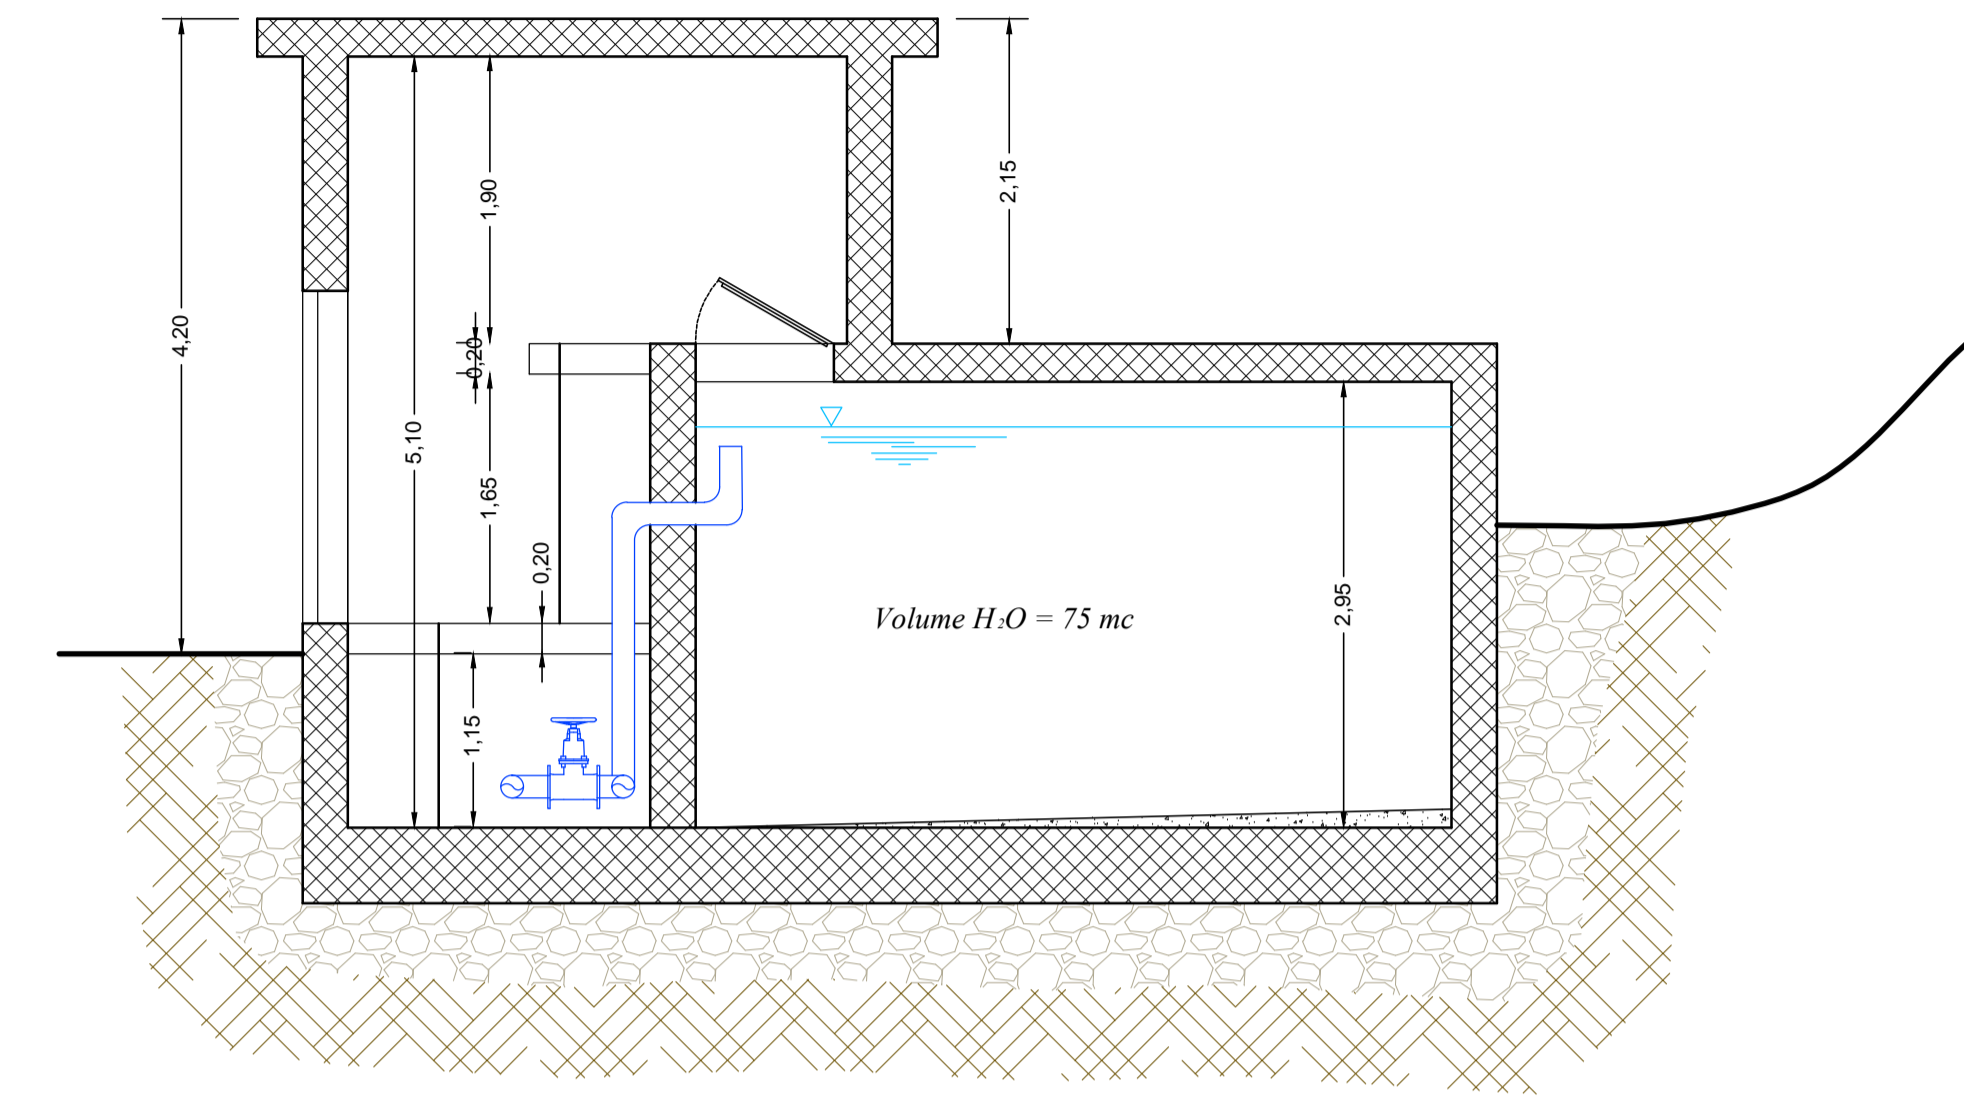


Sezione B - B'

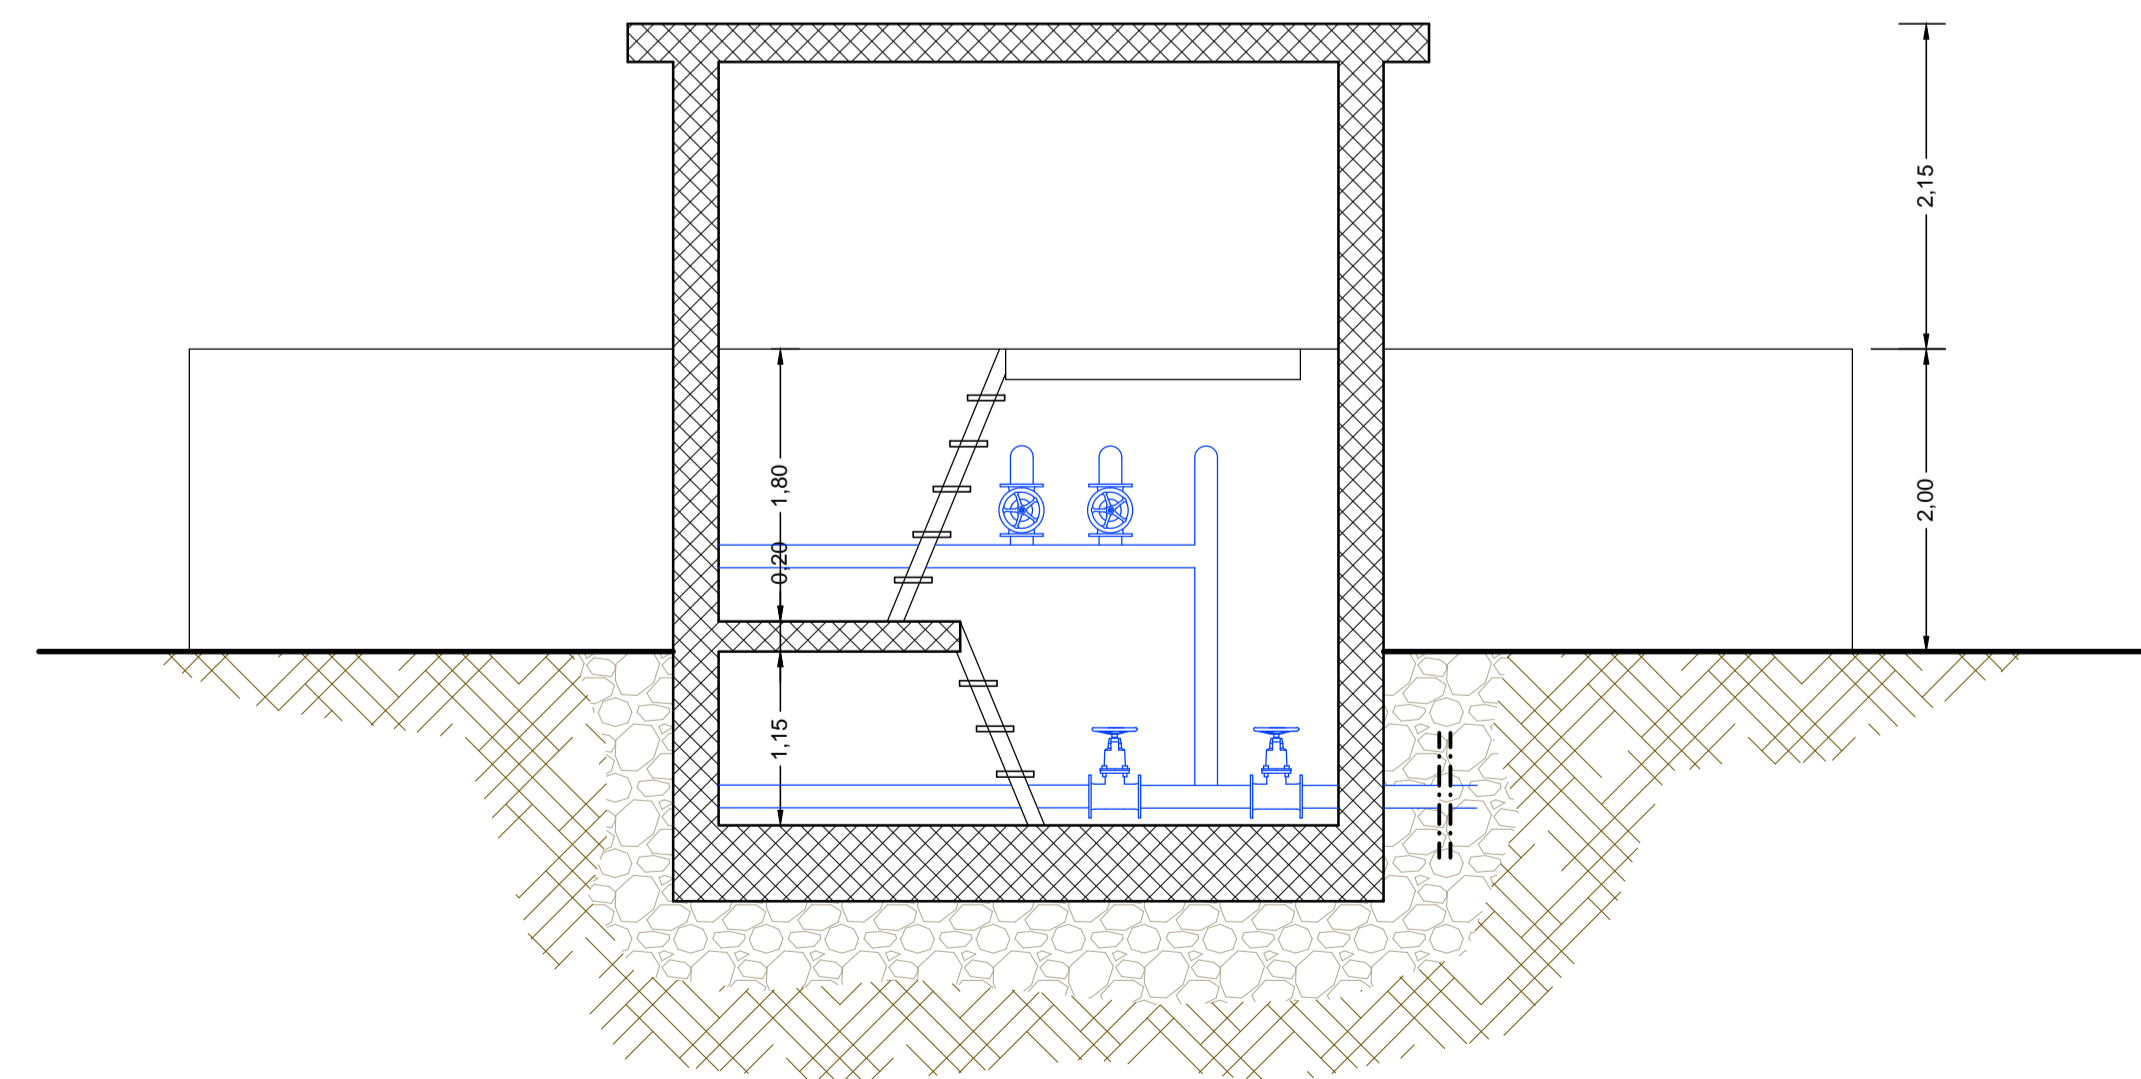

Sezione A - A'

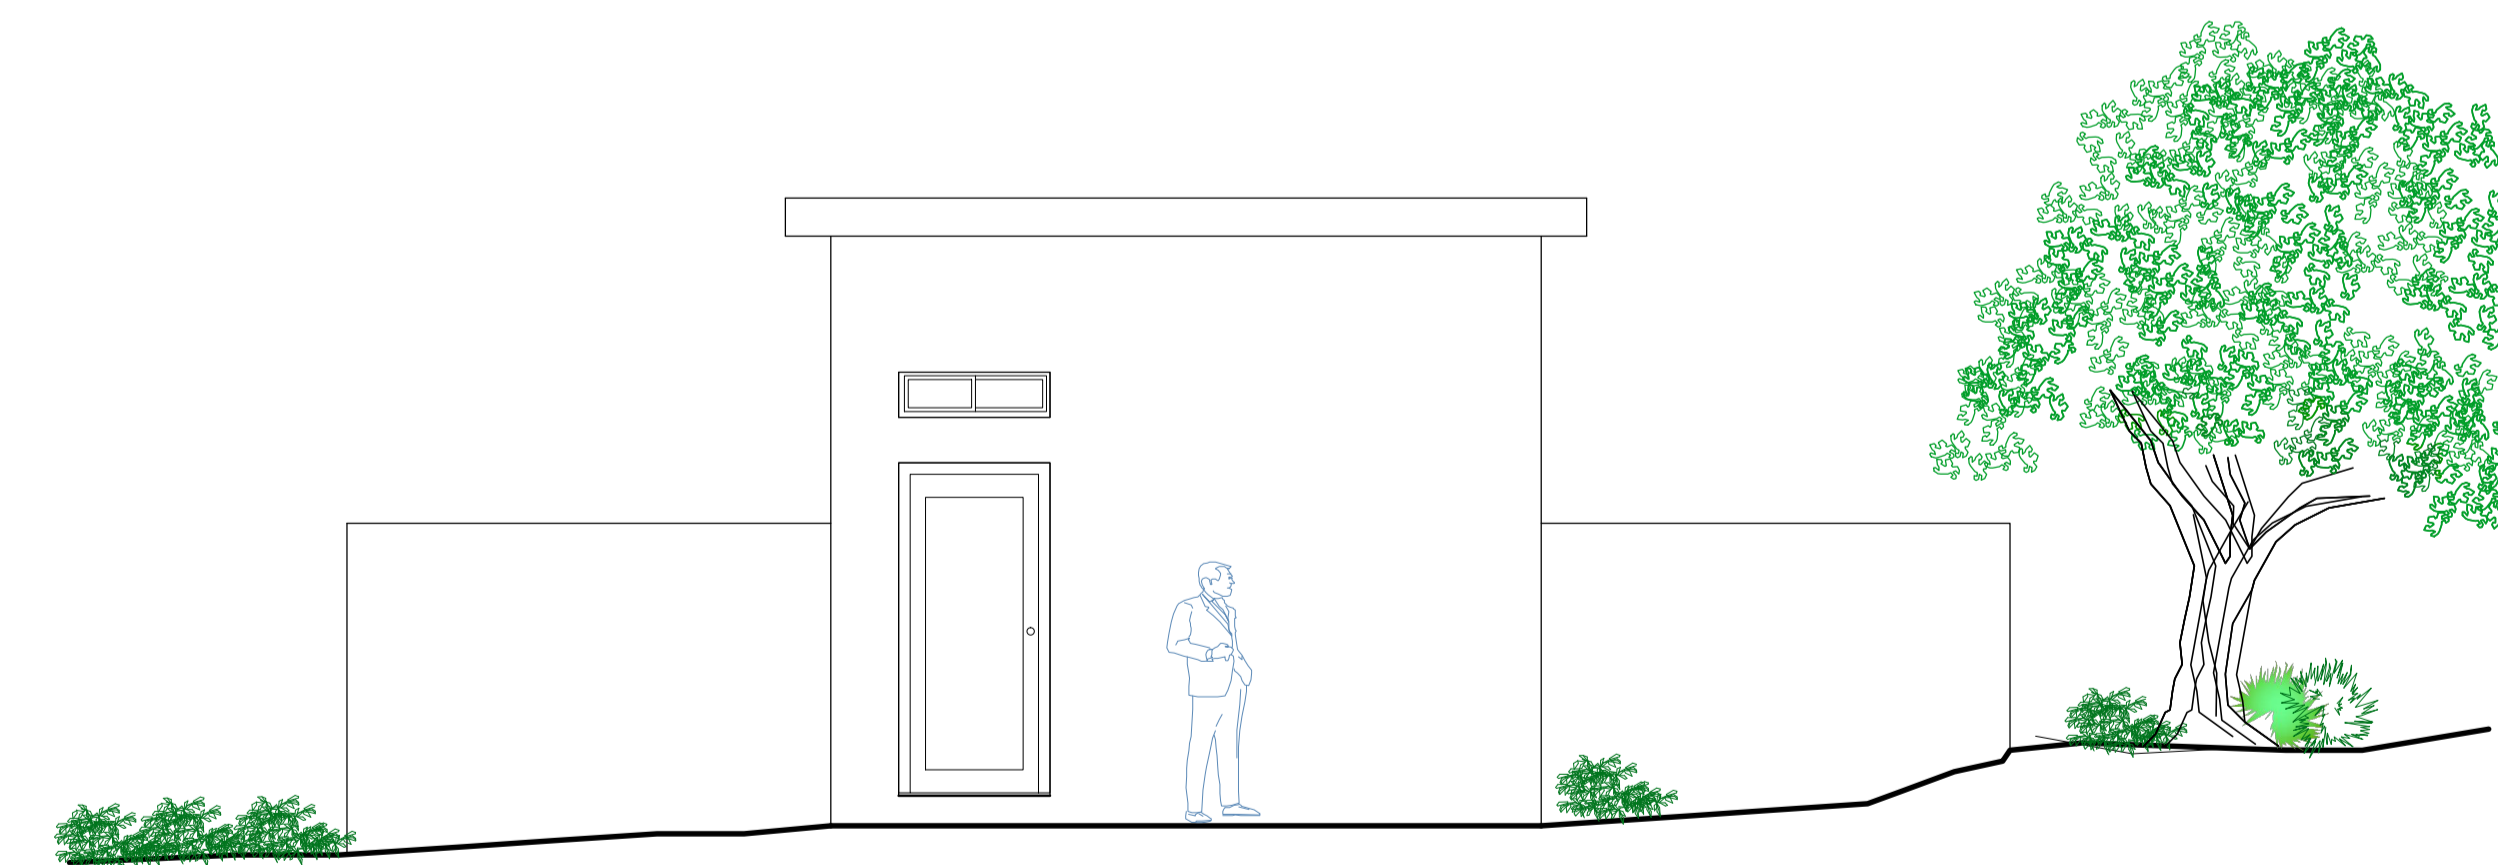

PROSPETTO ANTERIORE
scala 1:100

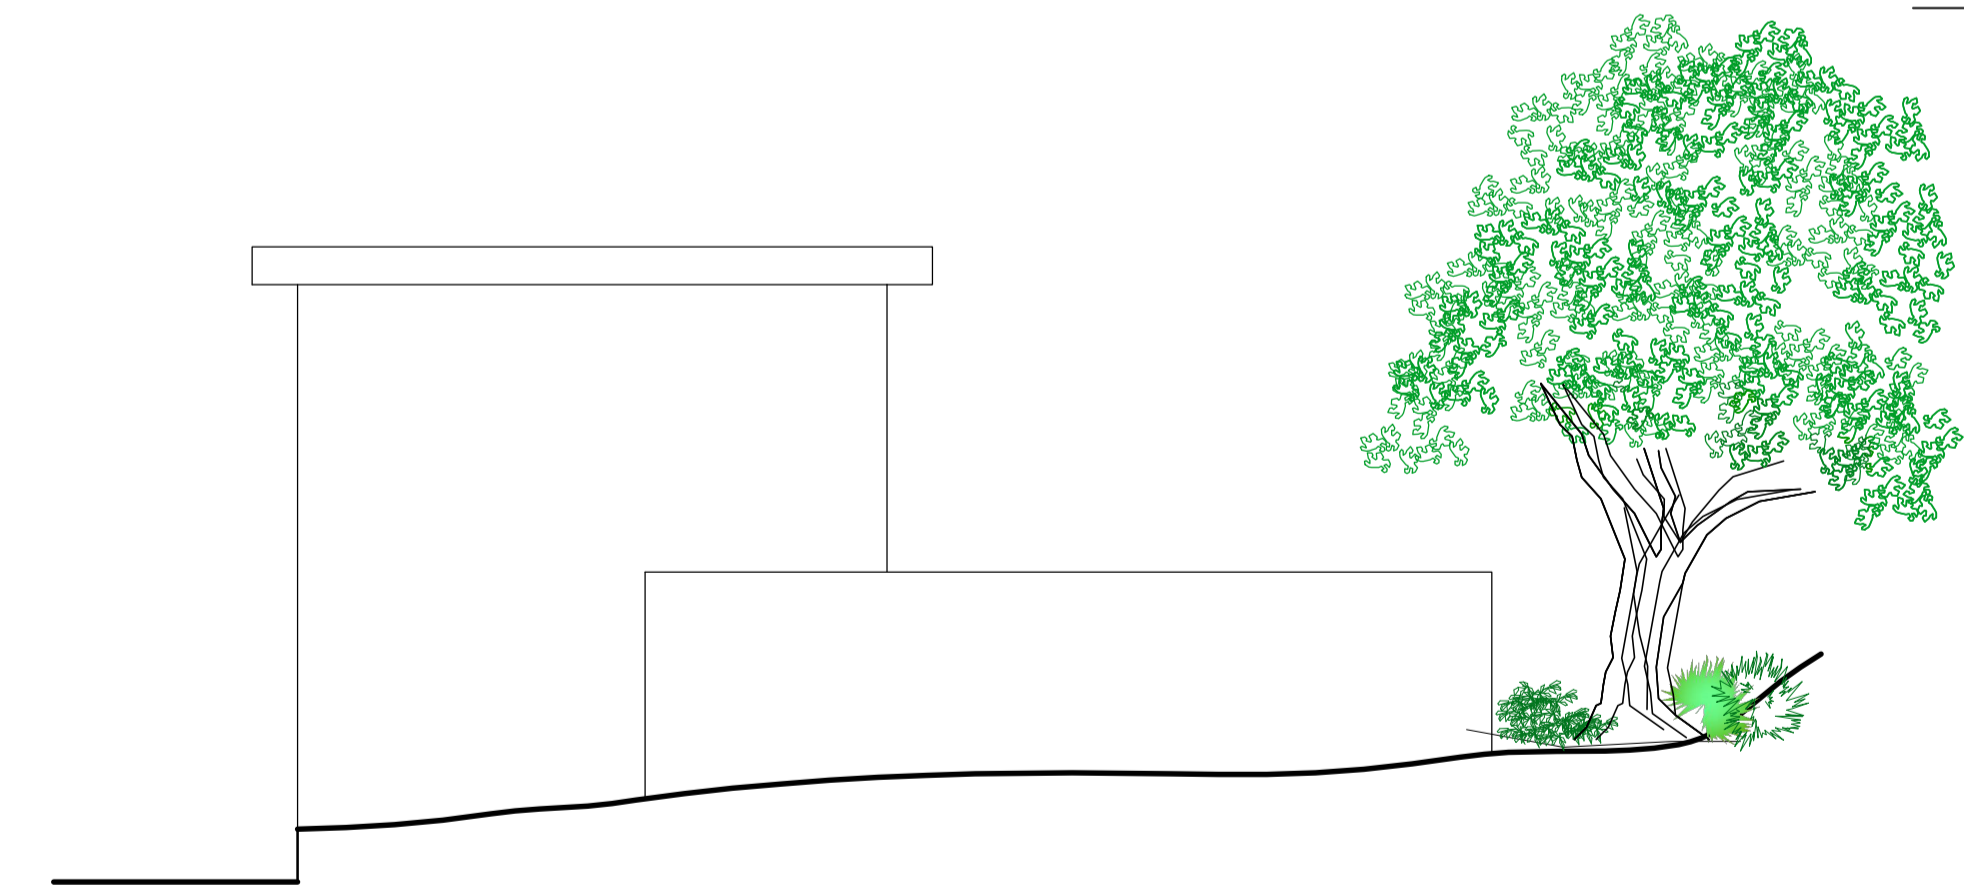

PROSPETTO LATERALE
scala 1:100