

COMUNE DI STIO

PROVINCIA DI SALERNO




Progetto **DEFINITIVO**


LAVORI DI ADEGUAMENTO E SISTEMAZIONE DELLE RISORSE IDRICHE DEL COMUNE DI STIO

Tavola	Elaborati:	Scala
3.6.5	SERBATOIO DI ACCUMULO - Loc. "TRONE" Piante e sezioni Prospetti	1:50


Committente: Amministrazione comunale di STIO		Progettista: DEGLI INGENNERI GIUSEPPE SANTANGELO ALBO N° 3968
Gestione documento		
Rif. DWG	Disk/Dir	R.U.P.:
Approvazione	Data	
Revisione	Data	
Prot. N°	Data	
Pratica N°	Data	
Copia per:		Data:

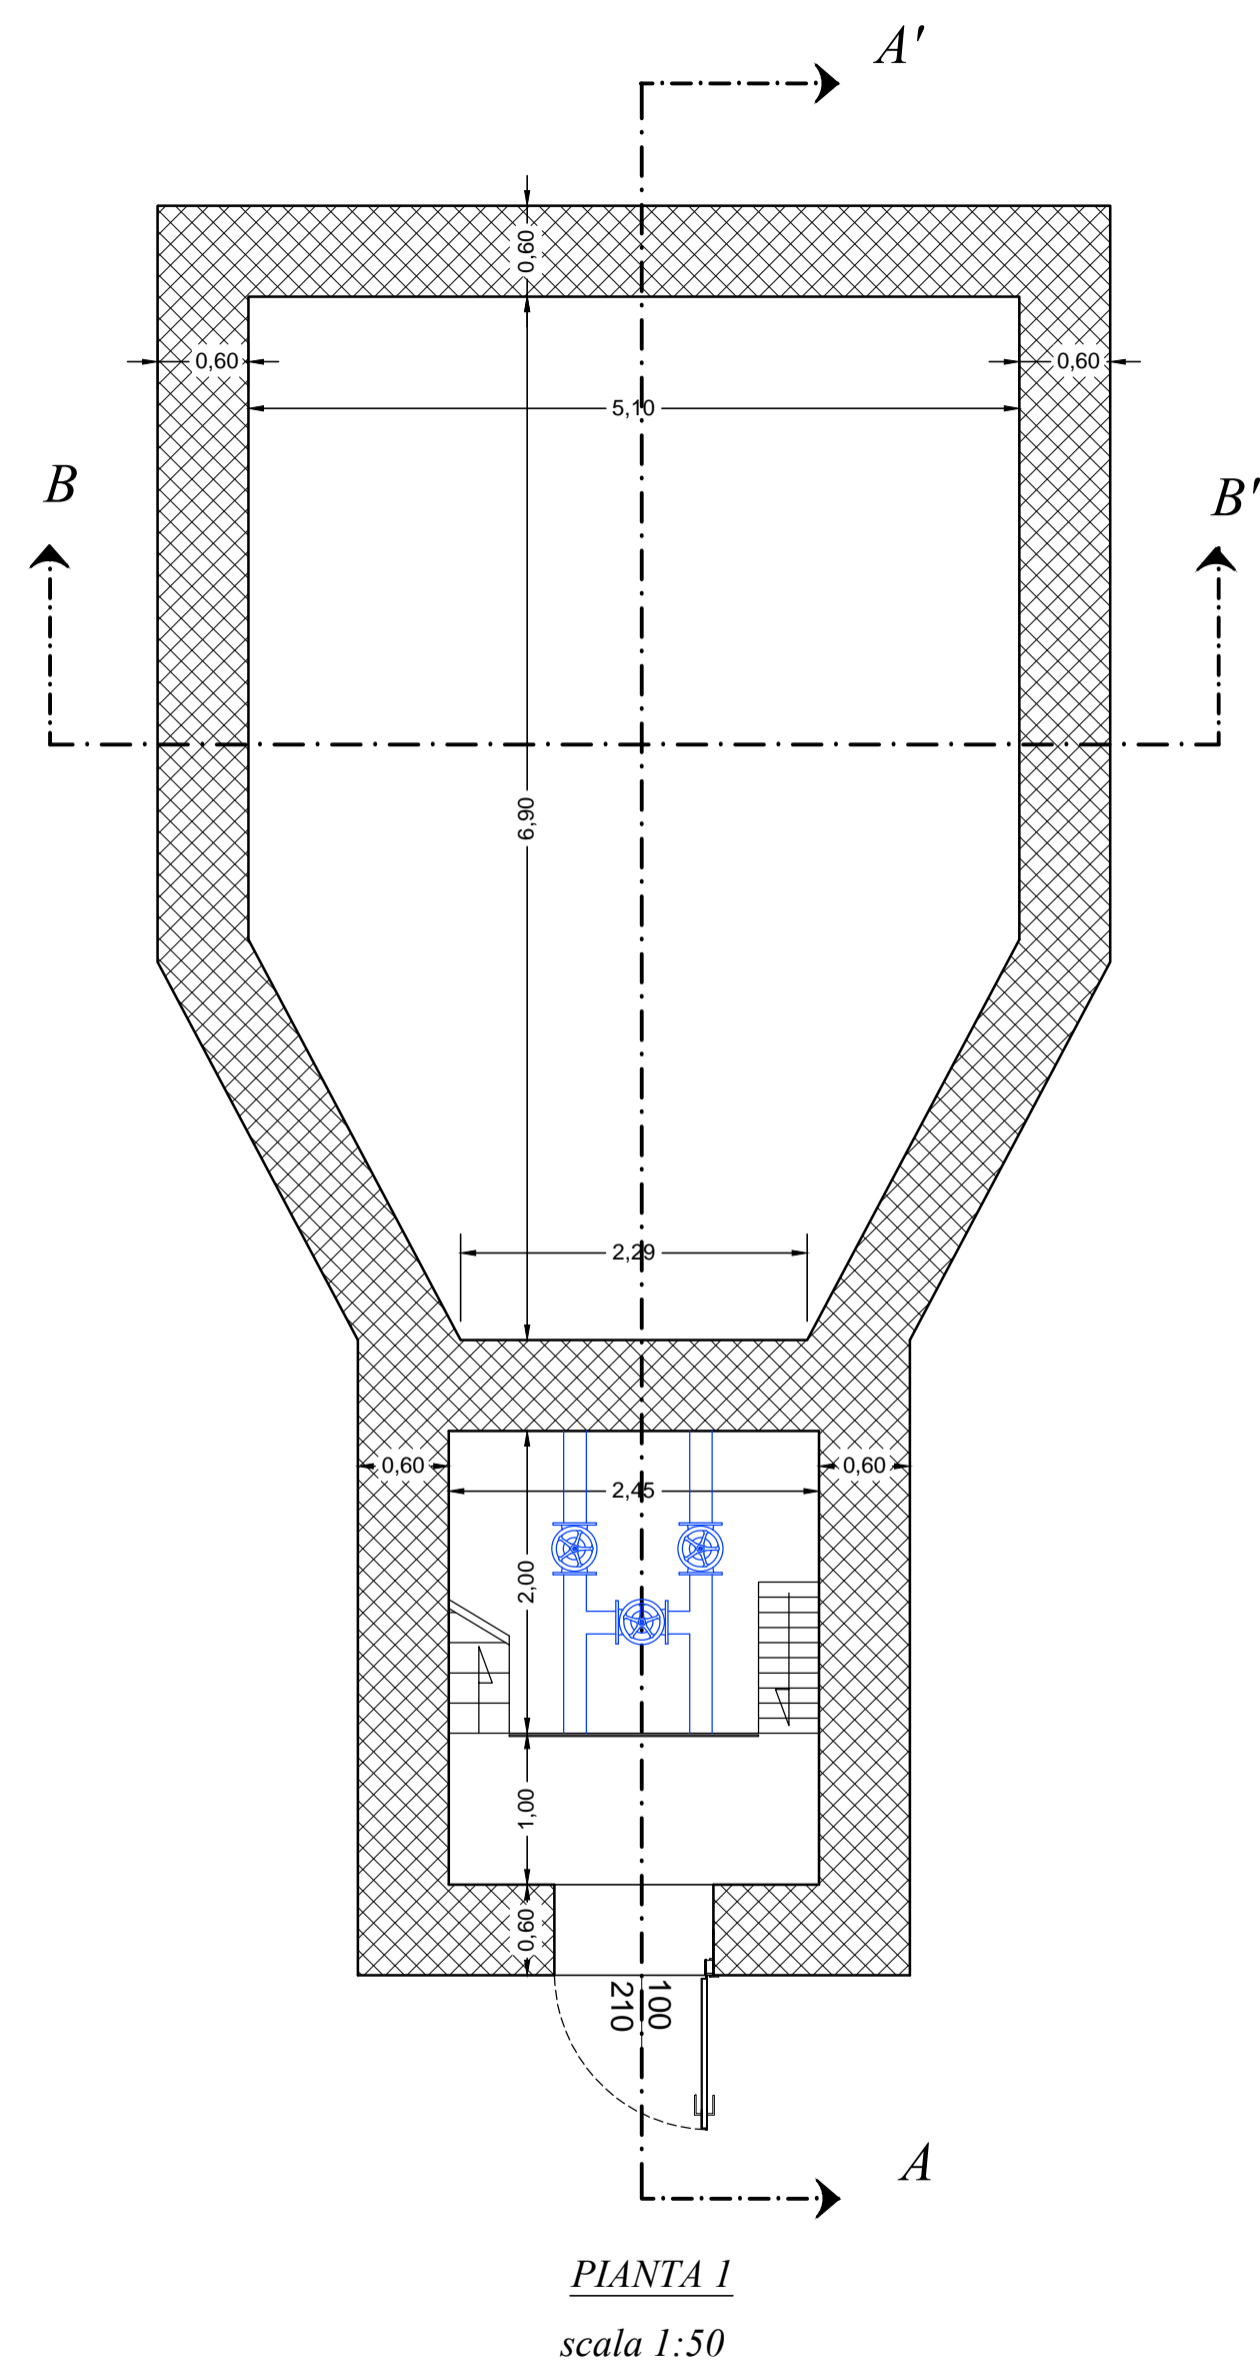


PIANTA 1
scala 1:50

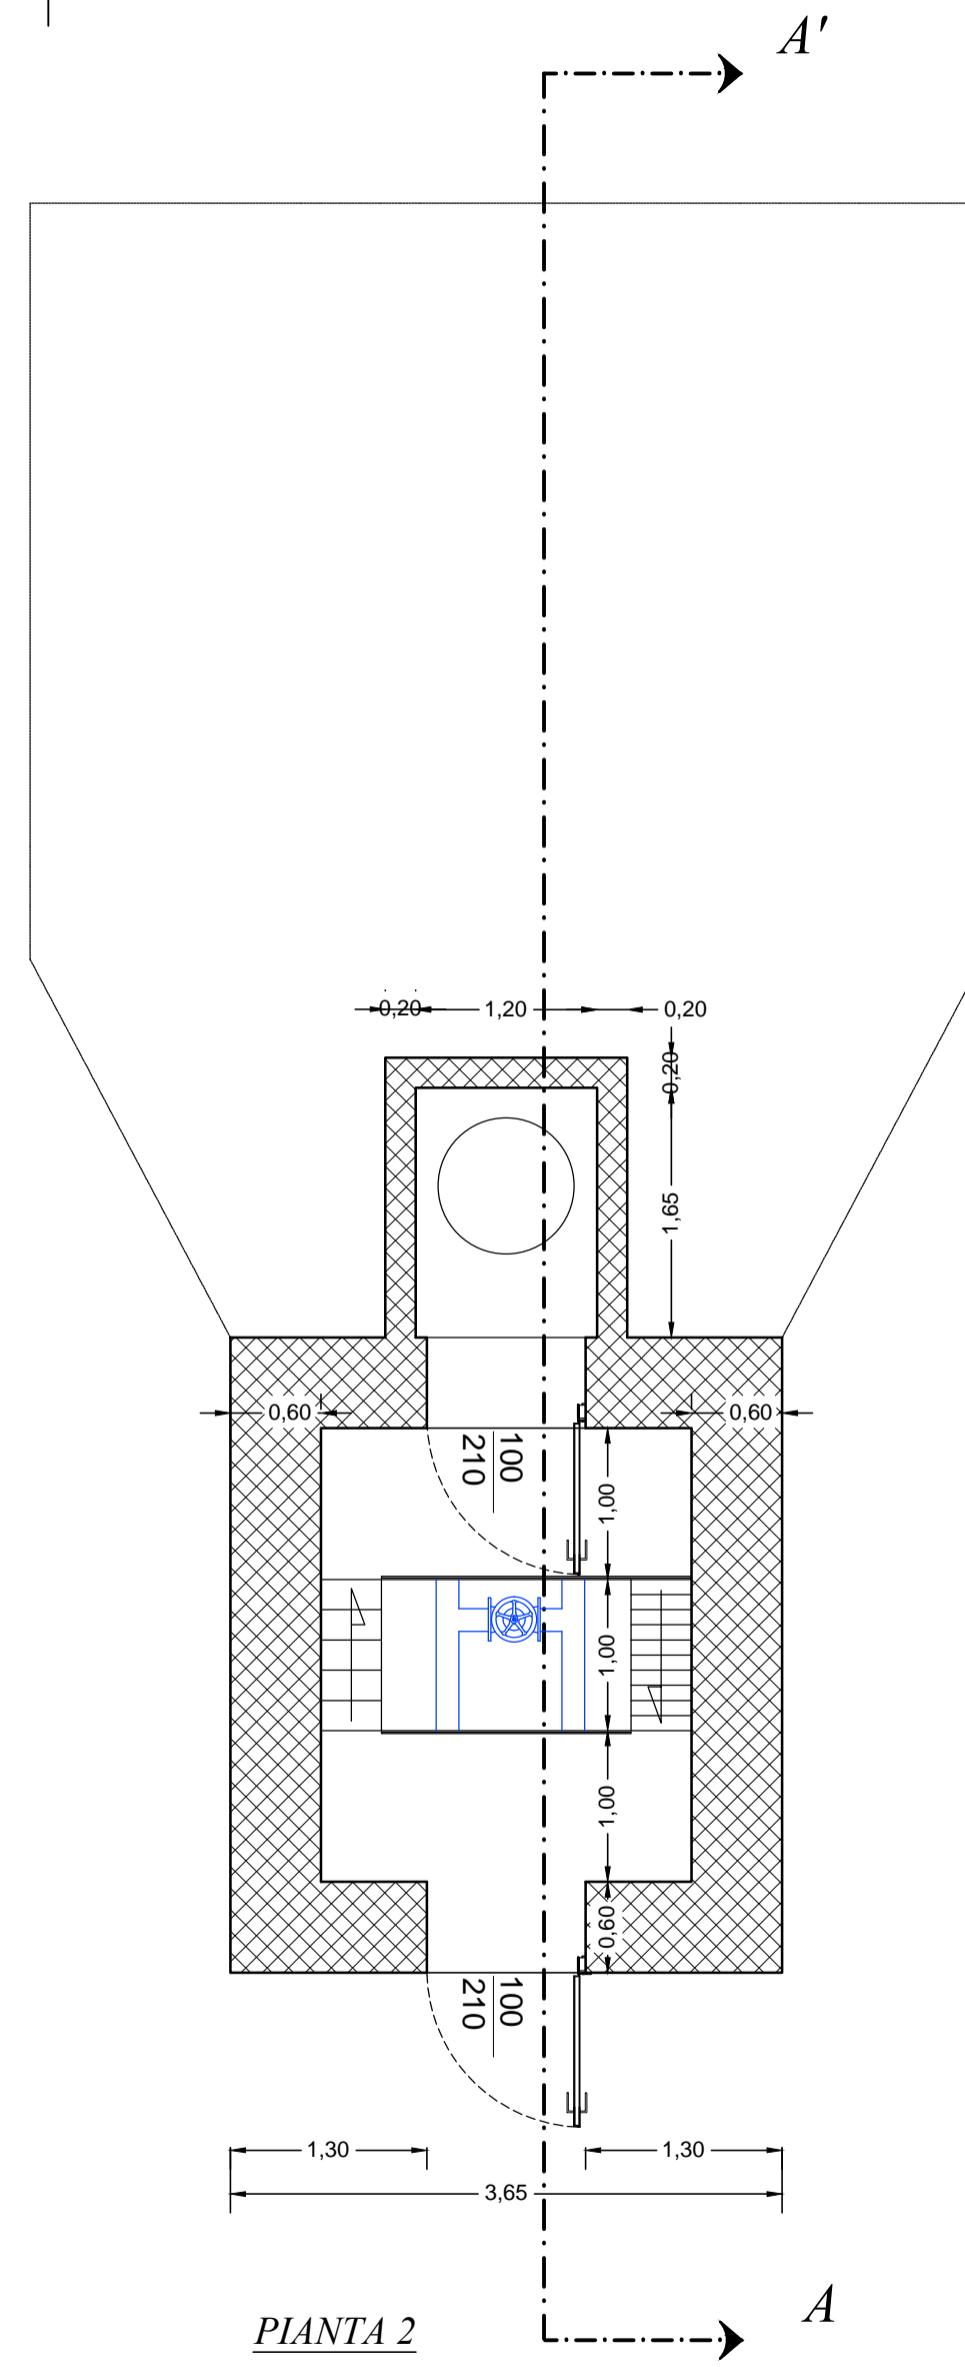


PIANTA 2
scala 1:100

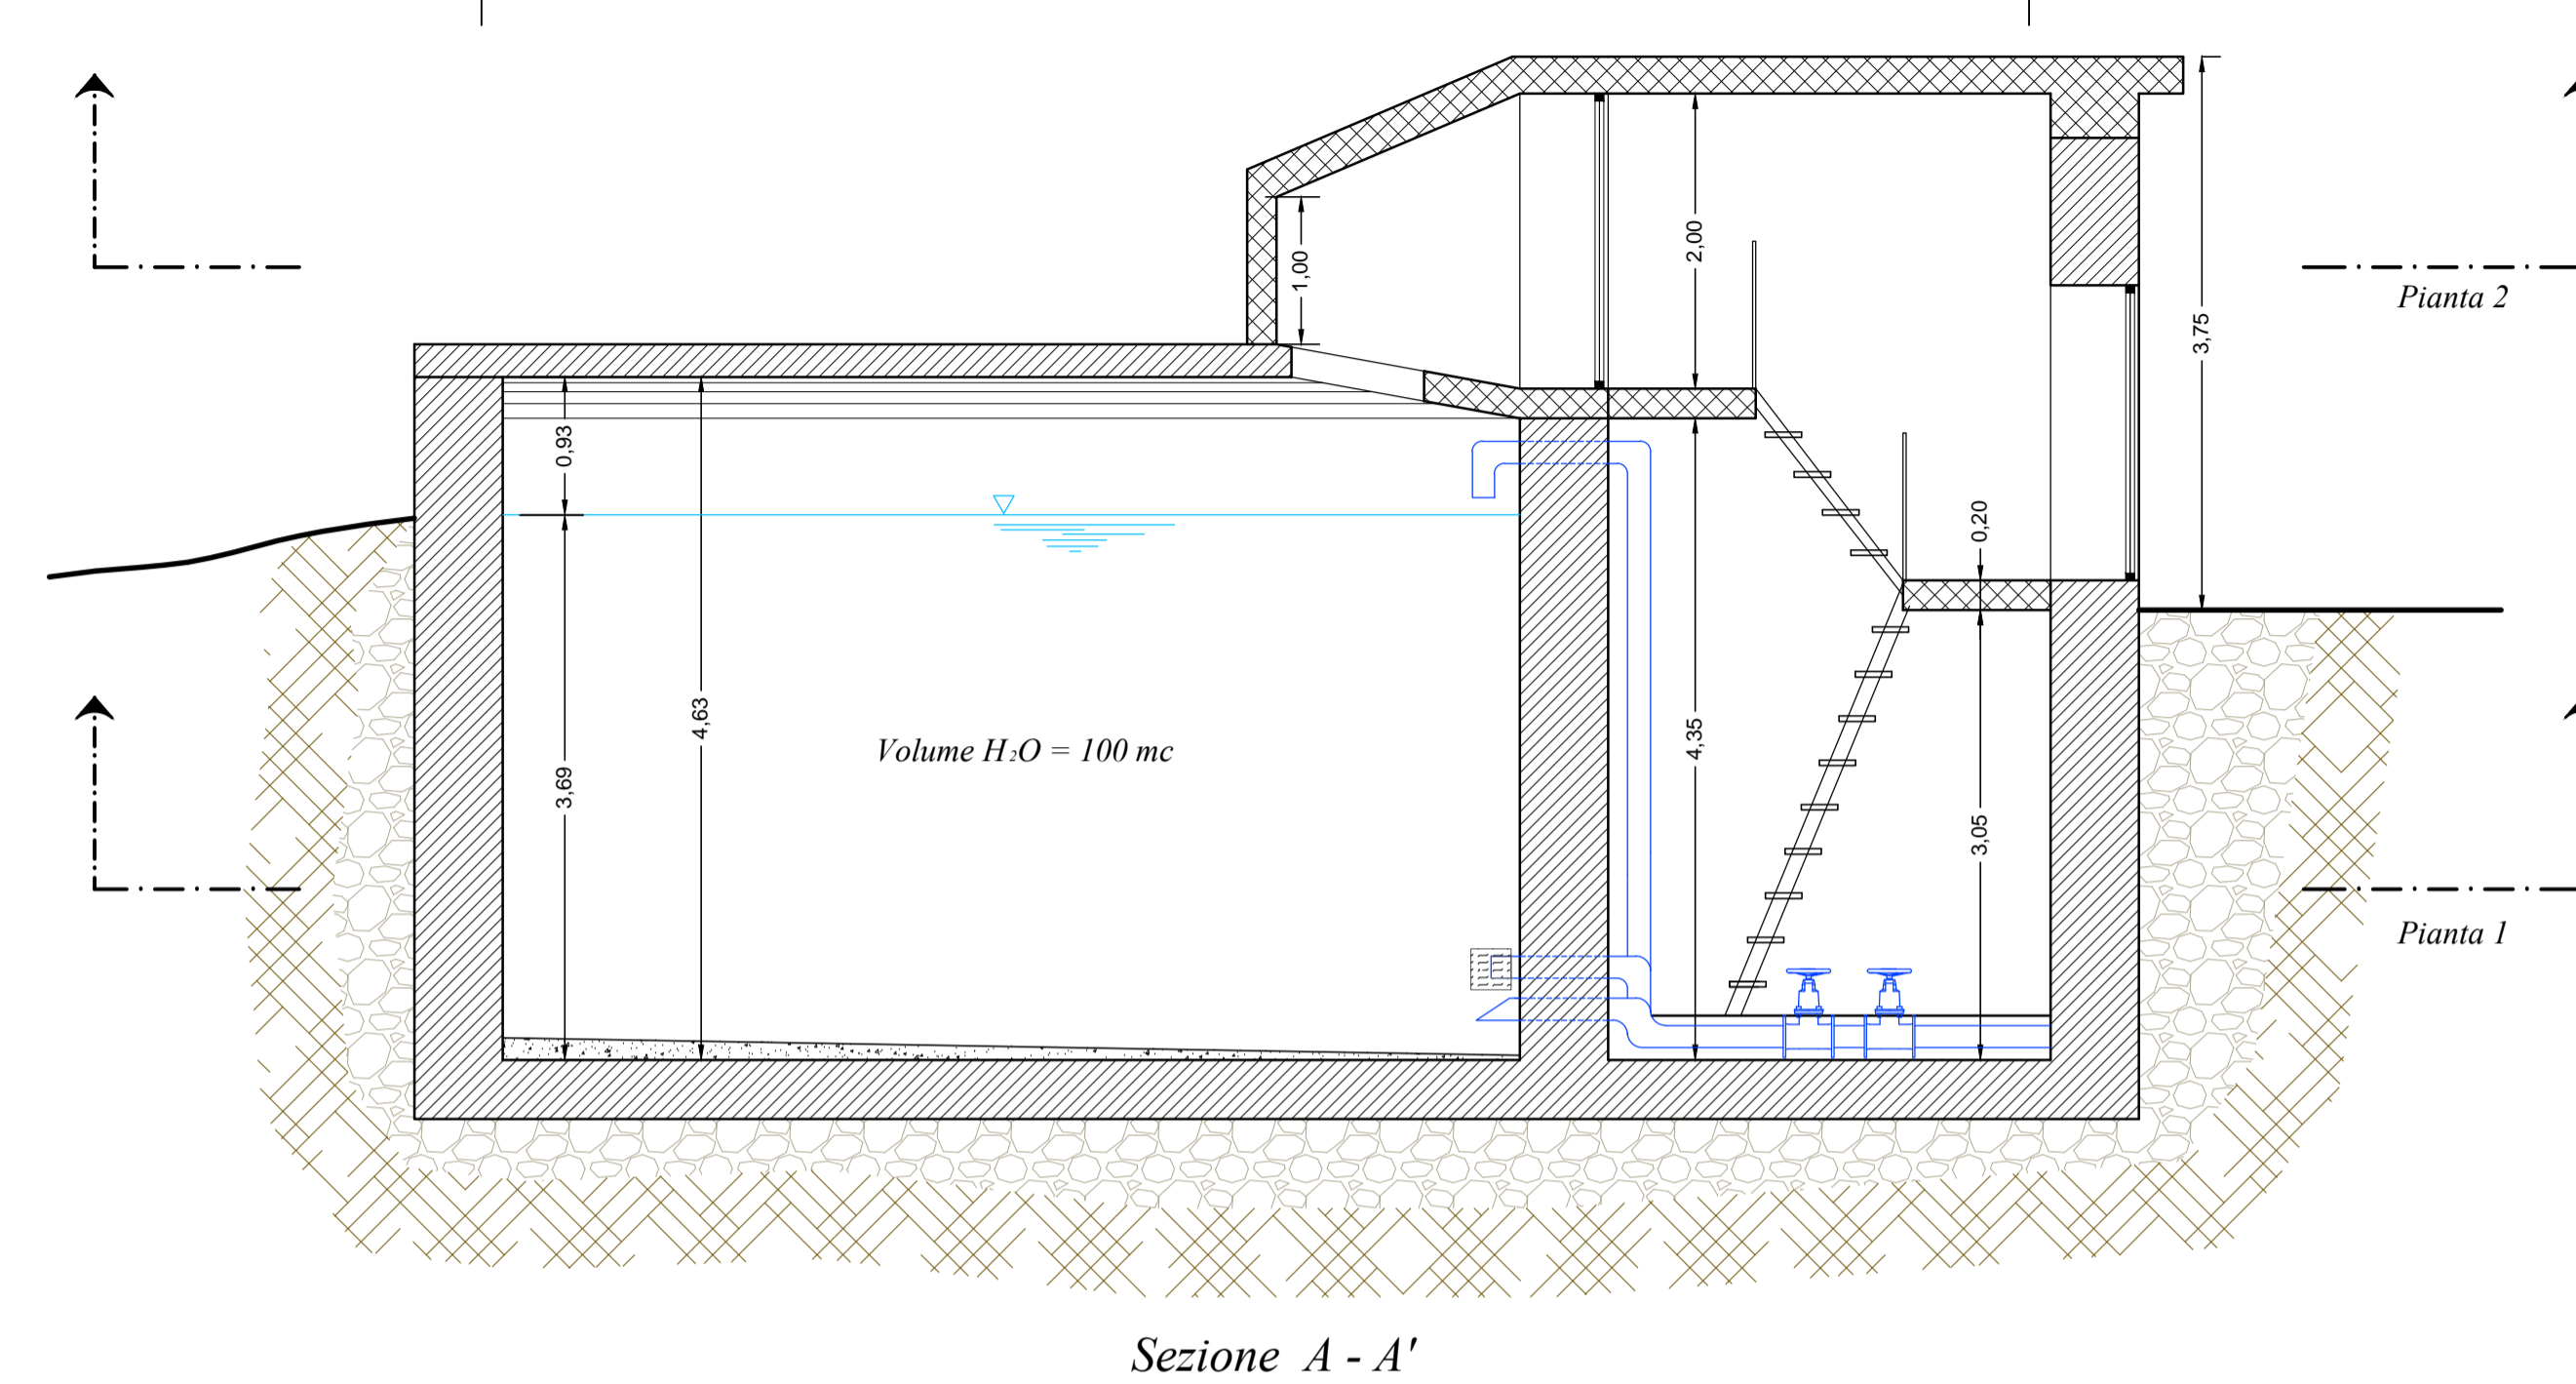


Sezione A - A'

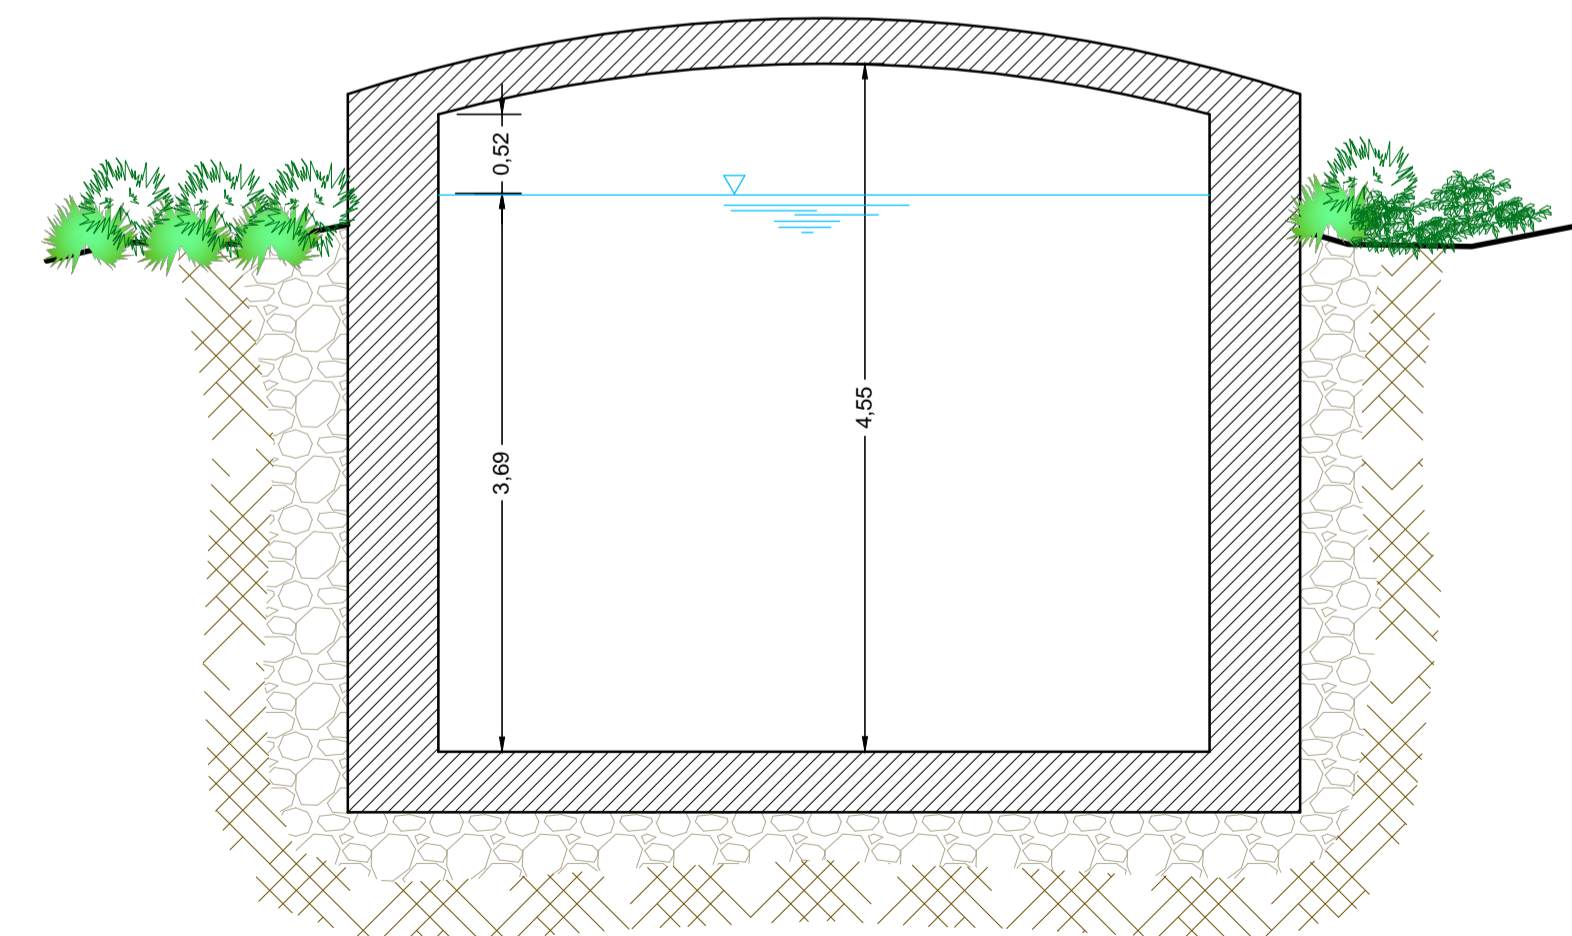

Sezione A - A'

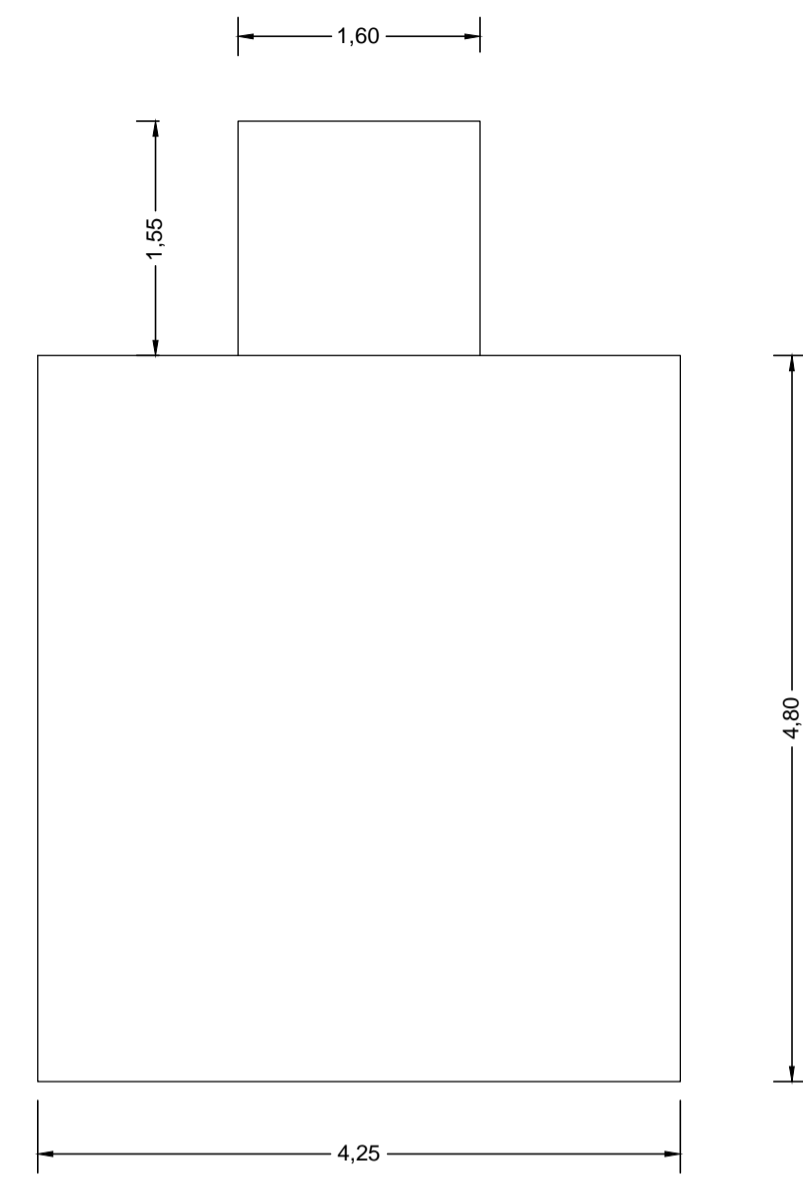

PIANTA COPERTURA
scala 1:50

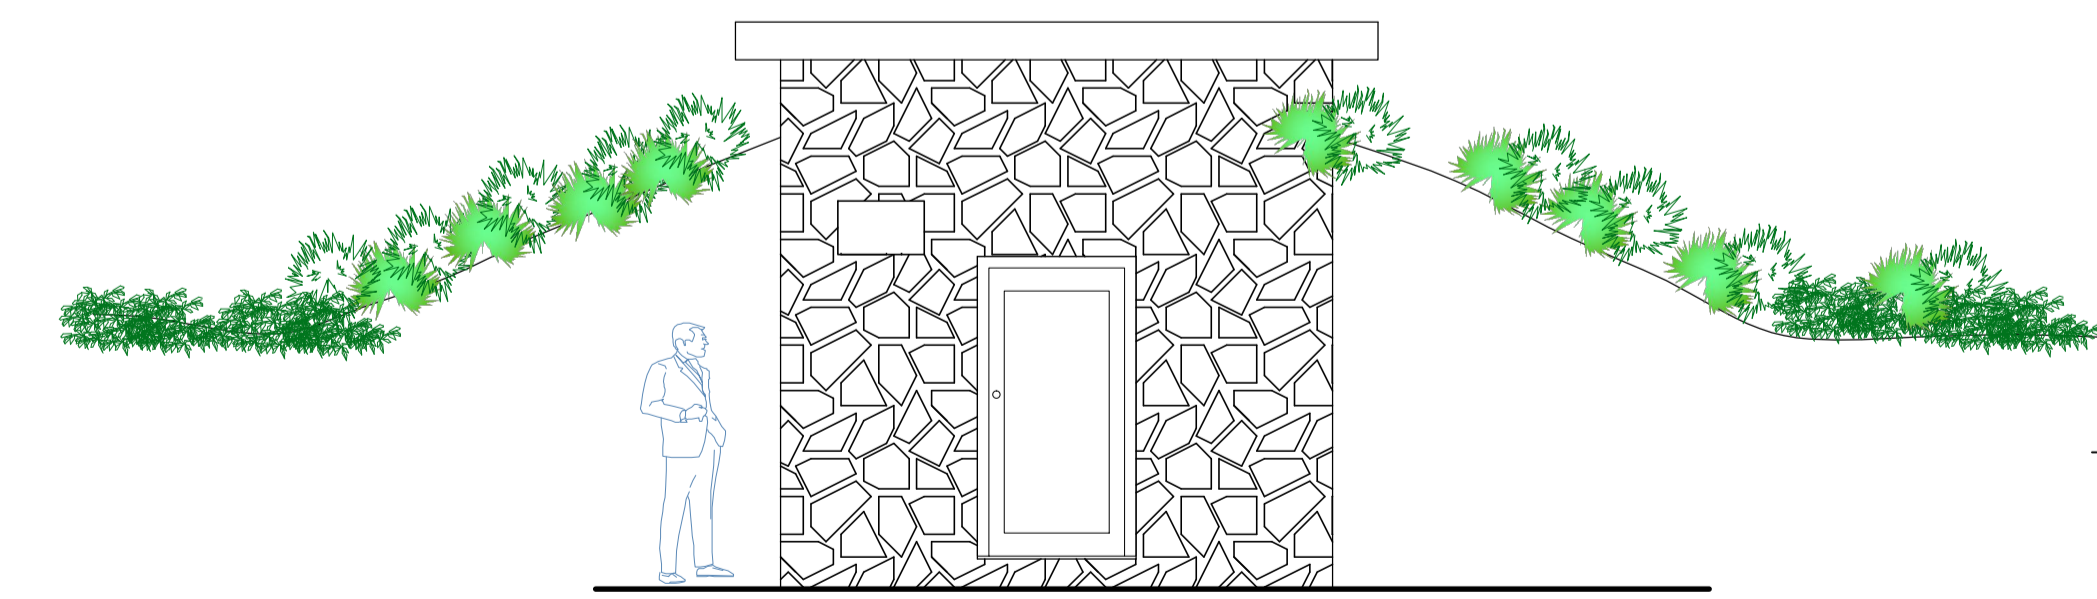

PROSPETTO ANTERIORE