

COMUNE DI STIO


PROVINCIA DI SALERNO




Progetto **DEFINITIVO**

LAVORI DI ADEGUAMENTO E SISTEMAZIONE DELLE RISORSE IDRICHE DEL COMUNE DI STIO


Tavola	Elaborati:	Scala
3.6.7	BOTTINO - Loc. "PALOMENTA" OPERA DI CAPTAZIONE - Loc. "PISCICOLO" Piante e sezioni Prospetti	1:25 1:25
Committente: Amministrazione comunale di STIO		
Gestione documento		
Rif. DWG	Disk/Dir	
Approvazione	Data	
Revisione	Data	
Prot. N°	Data	
Pratica N°	Data	
Copia per:		

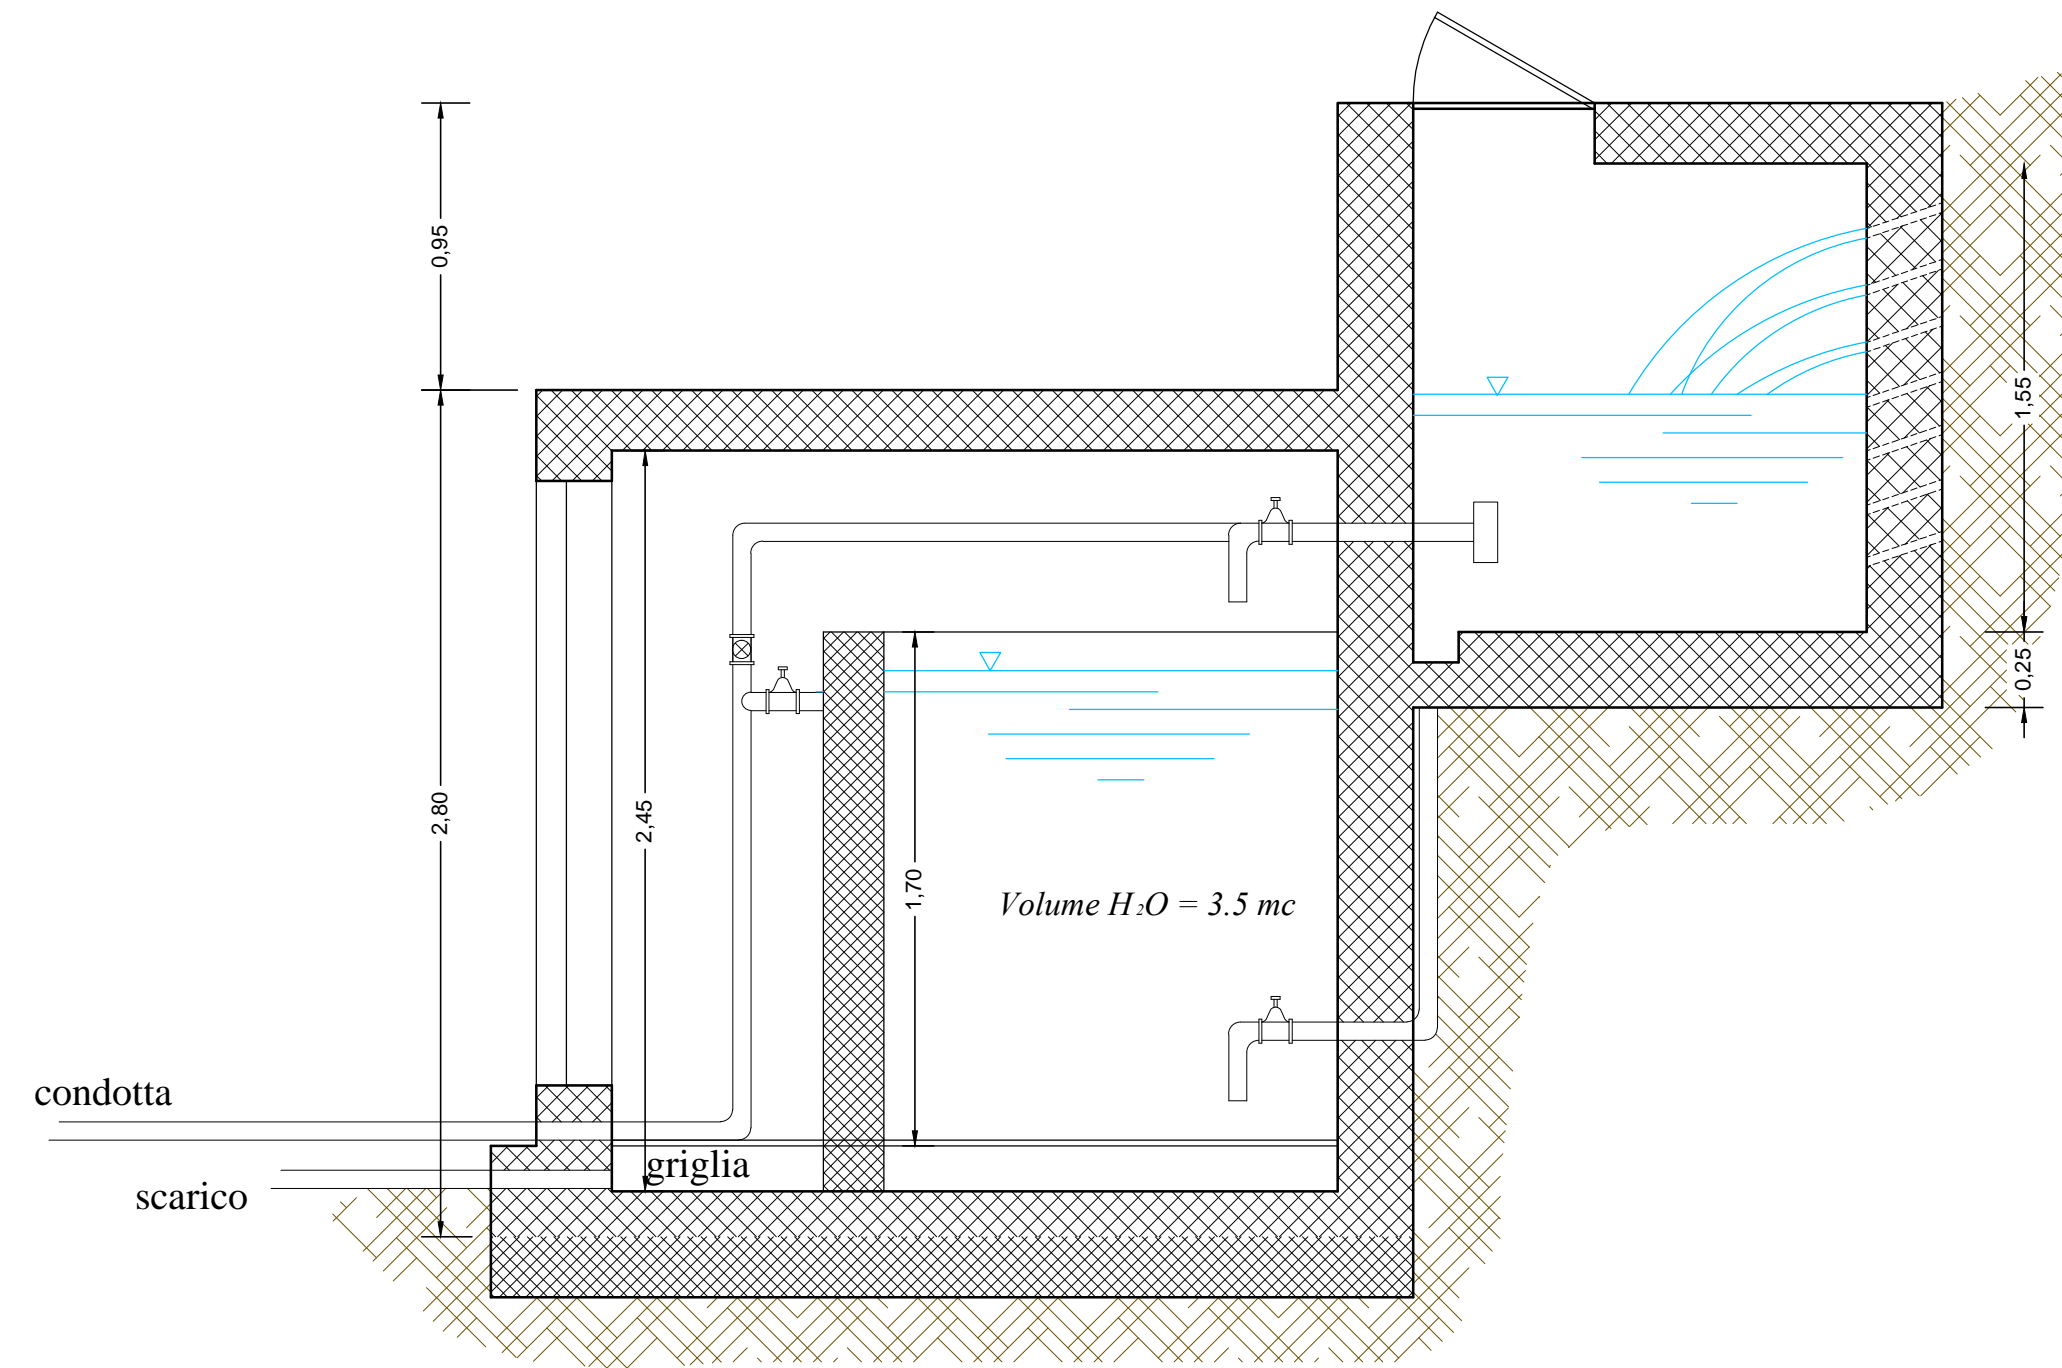


SEZIONE opera presa "Piscicolo"
scala 1:25

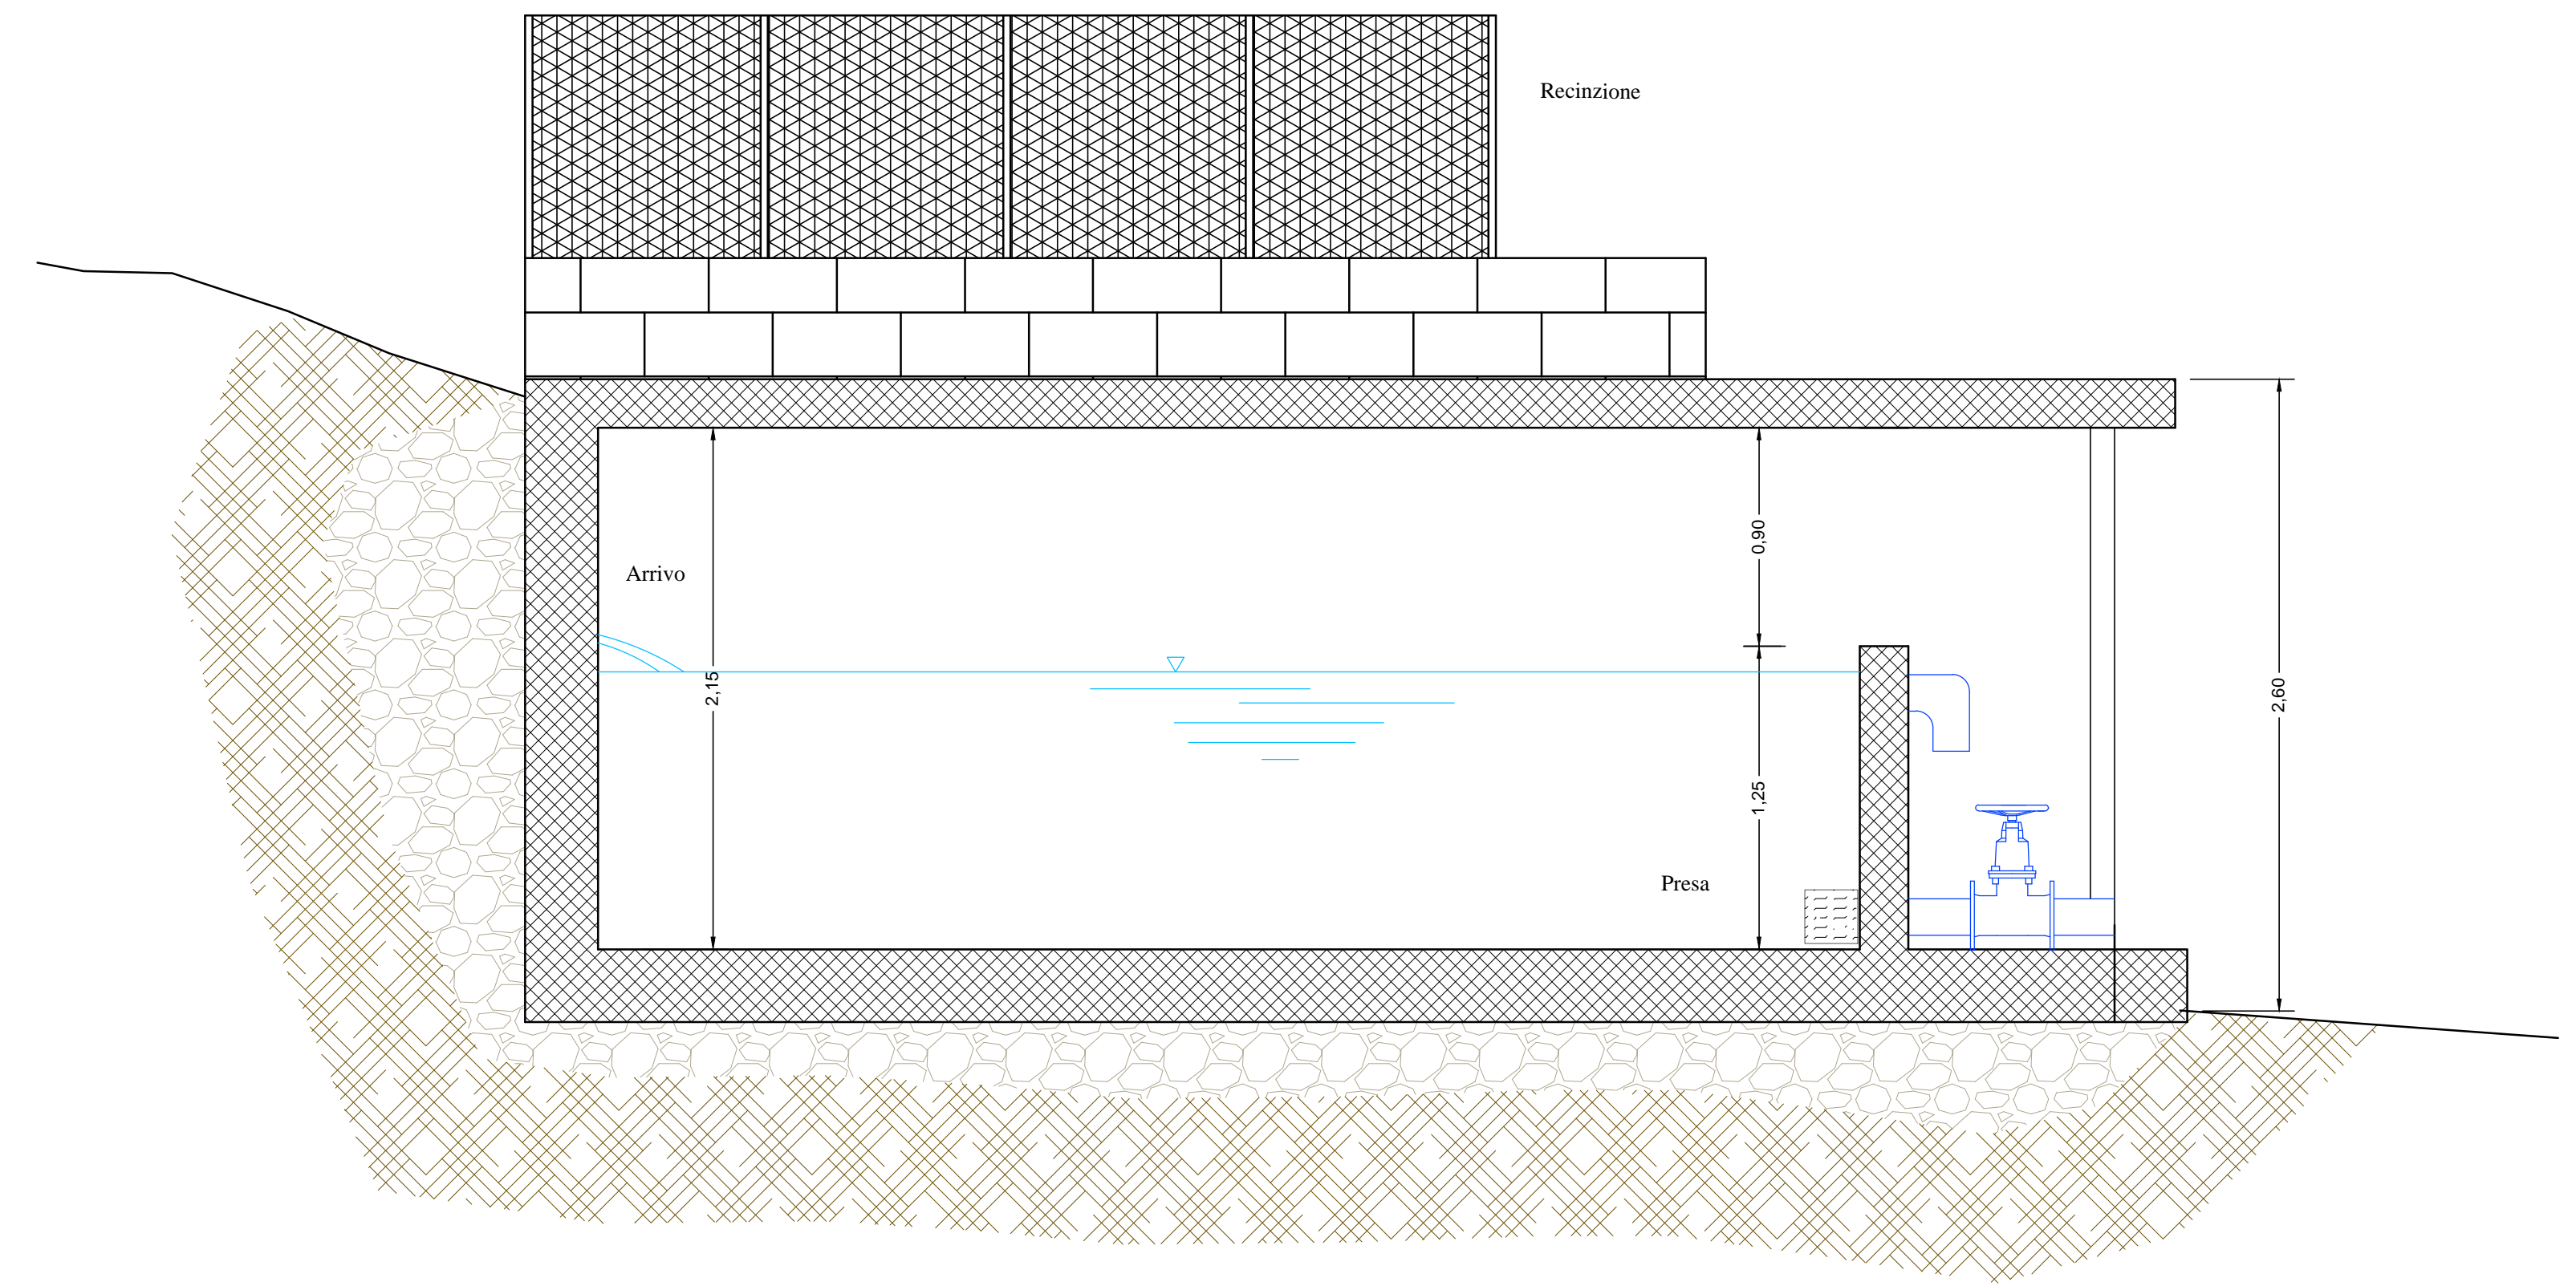

SEZIONE bottino "Palomenta"
scala 1:25

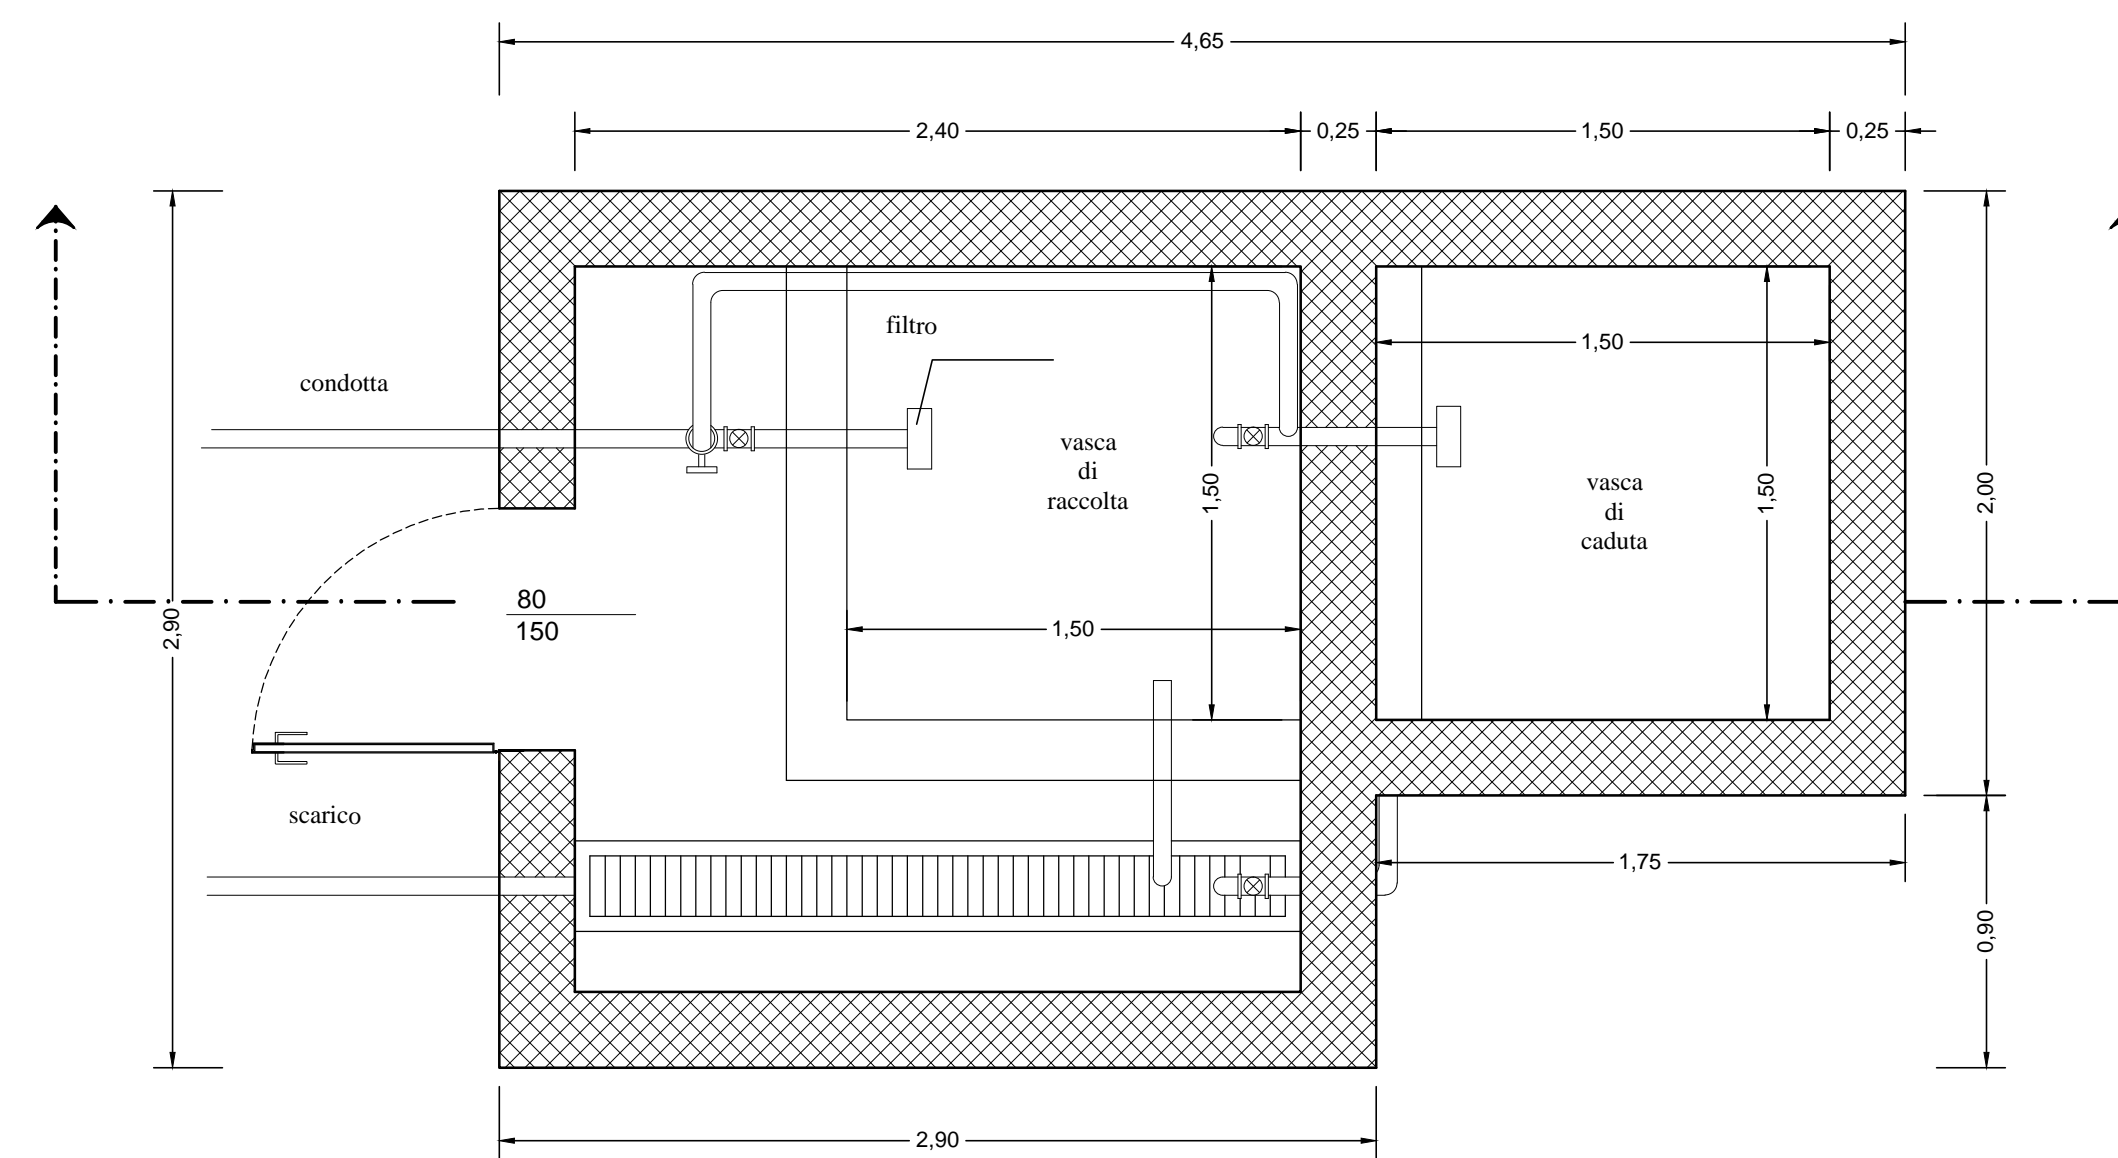

PIANTA opera Presa "Piscicolo"
scala 1:25

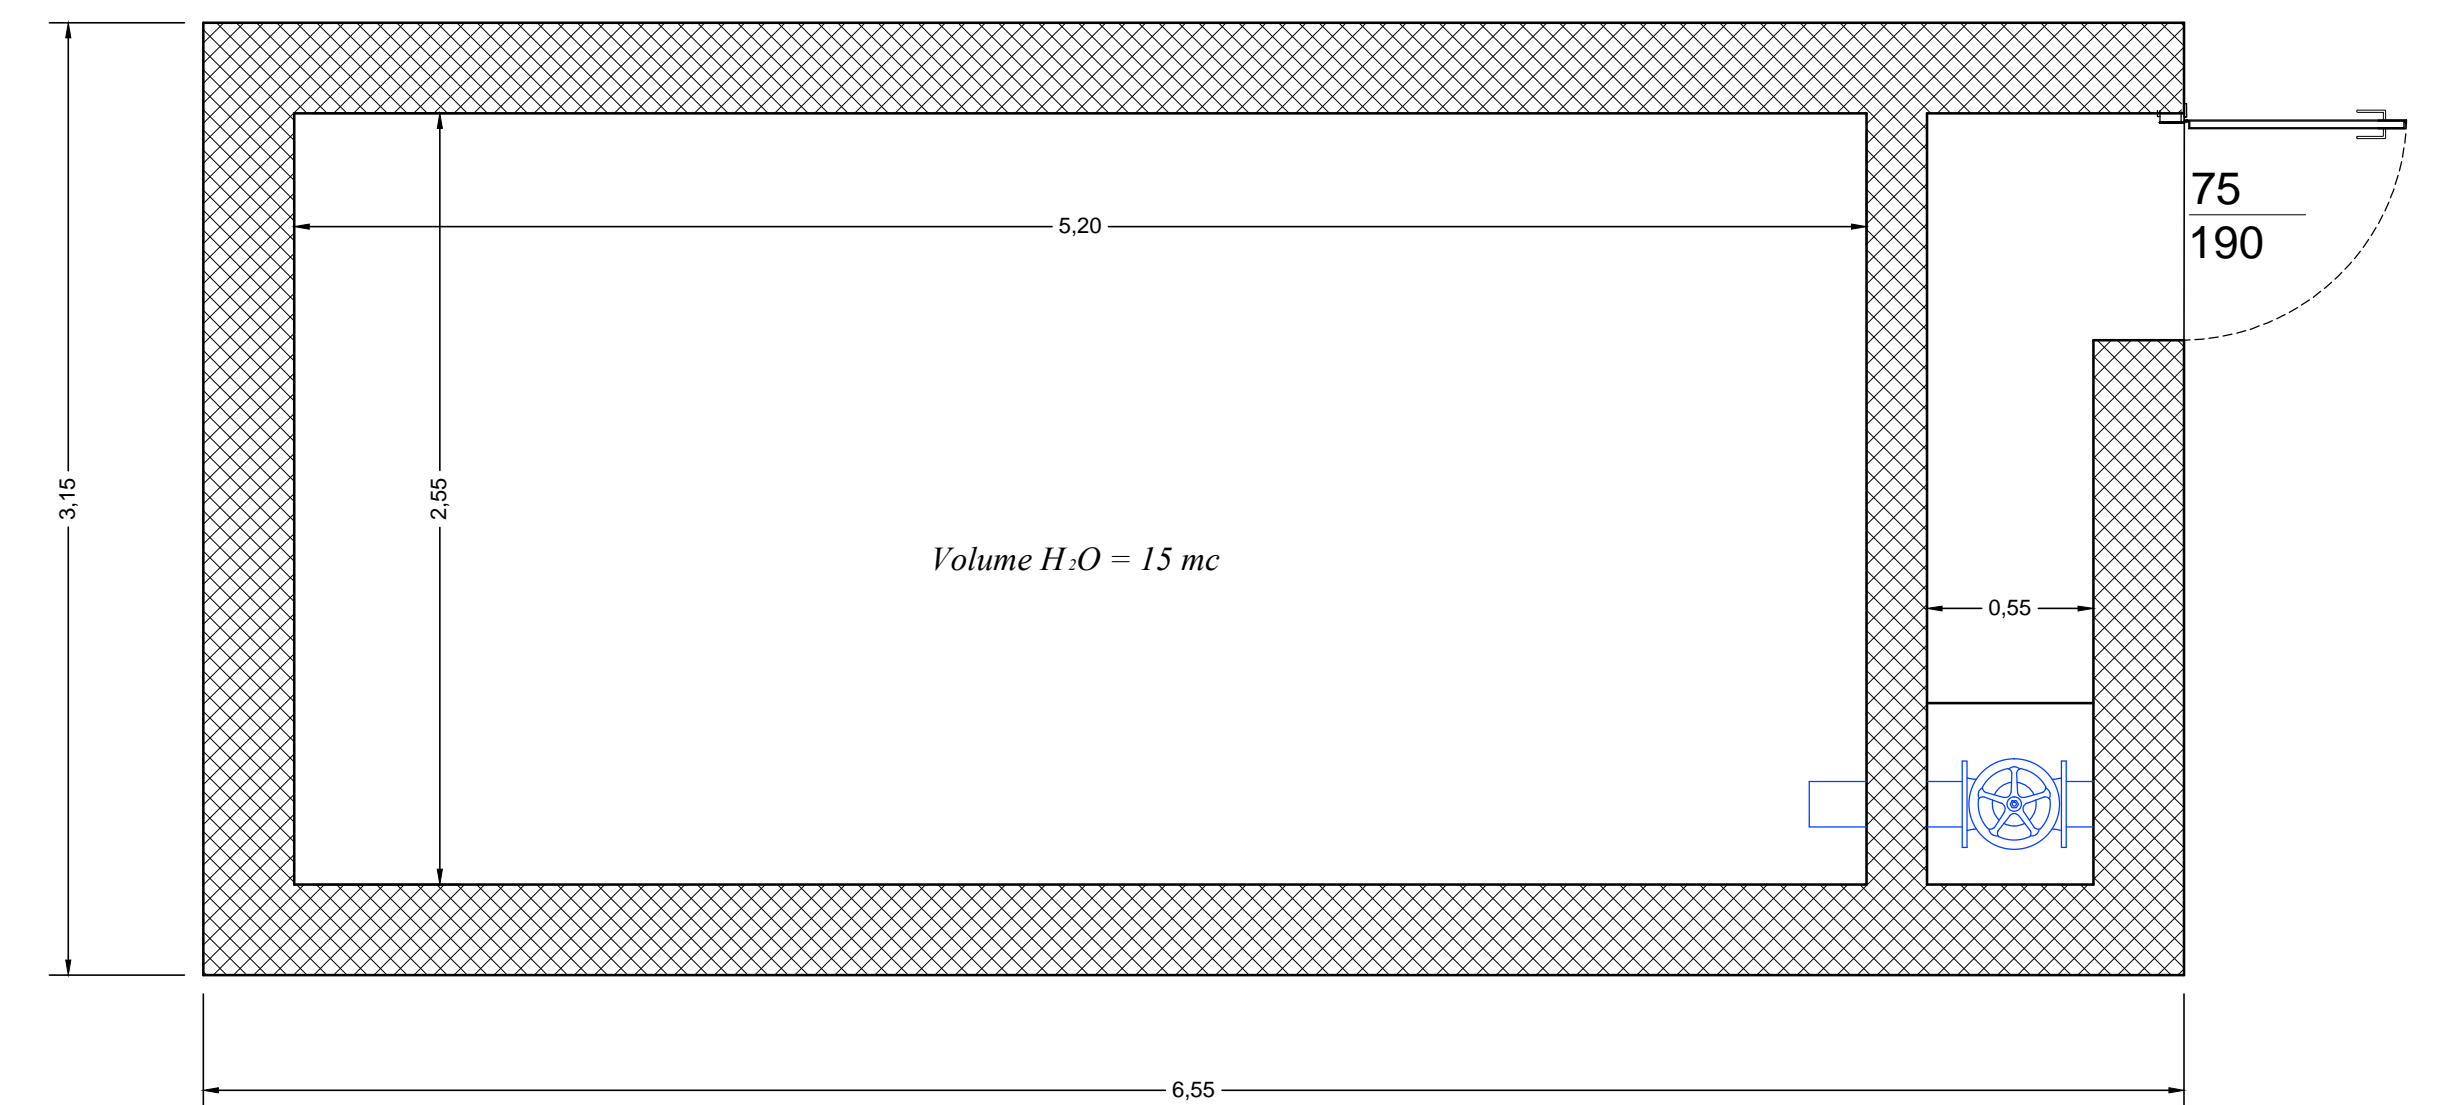

PIANTA bottino "Palomenta"
scala 1:25