

COMUNE DI STIO



PROVINCIA DI SALERNO




Progetto **DEFINITIVO**

LAVORI DI ADEGUAMENTO E SISTEMAZIONE DELLE RISORSE IDRICHE DEL COMUNE DI STIO


Tavola	Elaborati:	Scala
3.7	VASCA ACCUMULO - Loc. "FRIERI"	1:50
	Piante e sezioni	1:25
	Particolari costruttivi	
Committente: Amministrazione comunale di STIO		
Gestione documento		
Rif. DWG	Disk/Dir	
Approvazione	Data	
Revisione	Data	
Prot. N°	Data	
Pratica N°	Data	
Copia per:		Data:

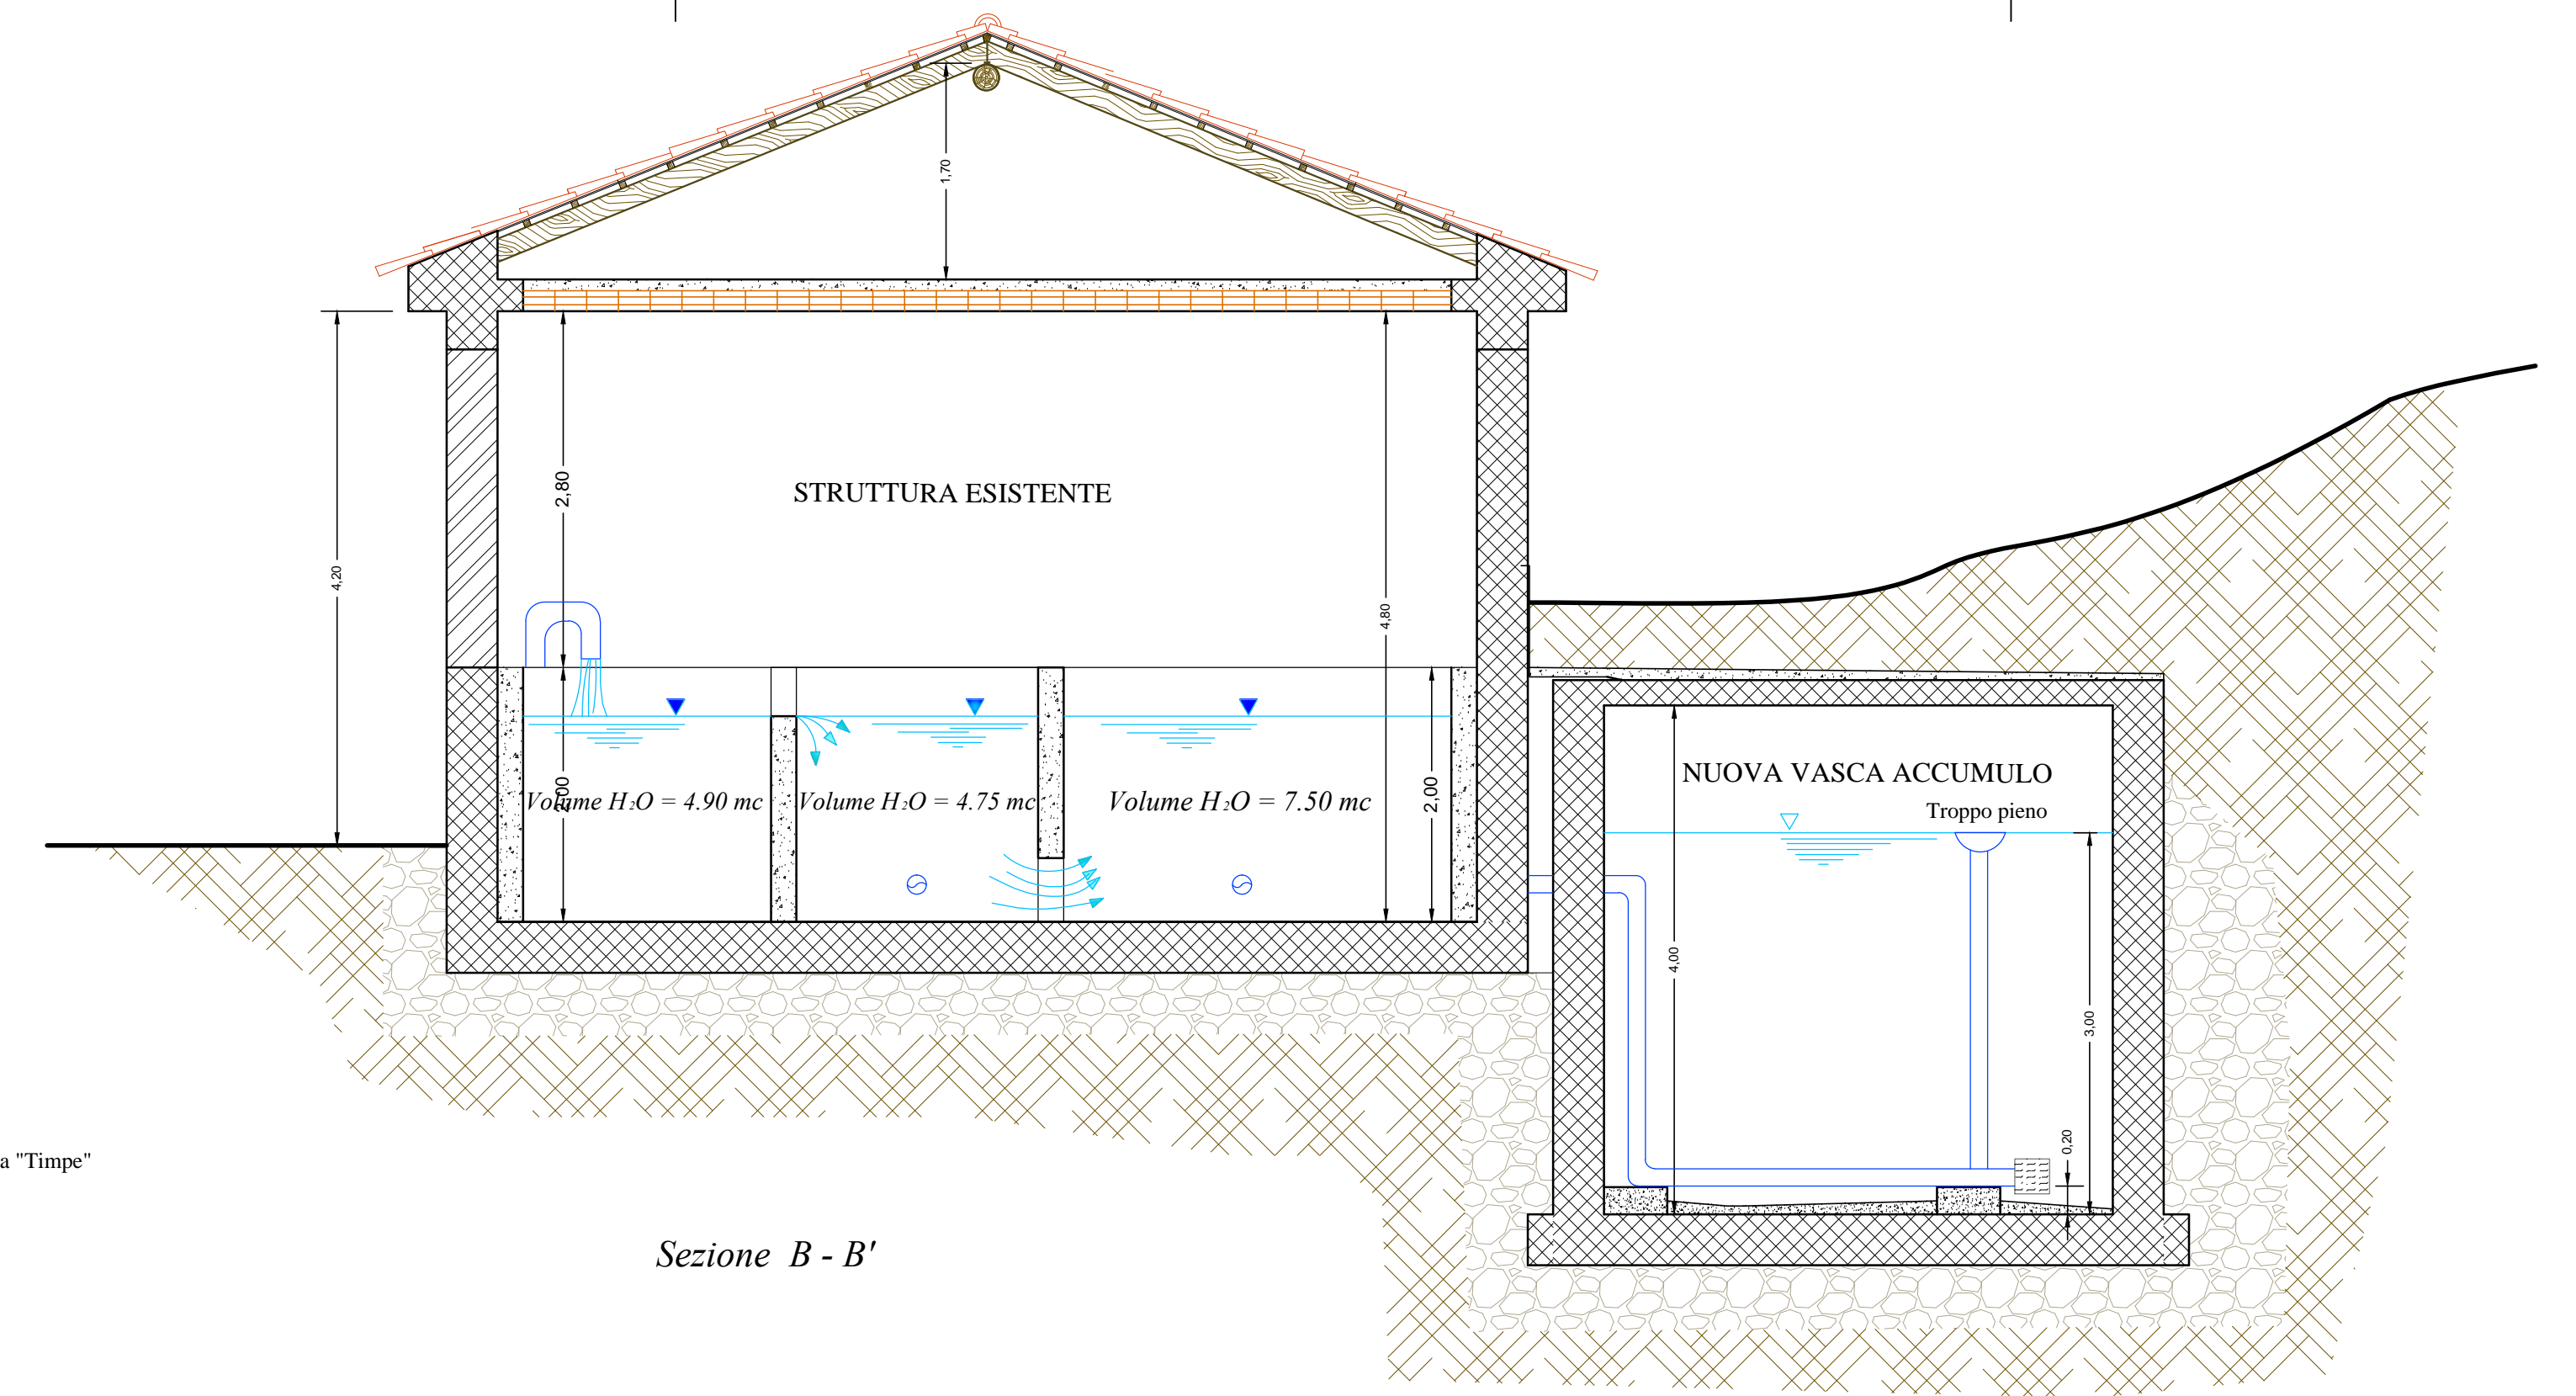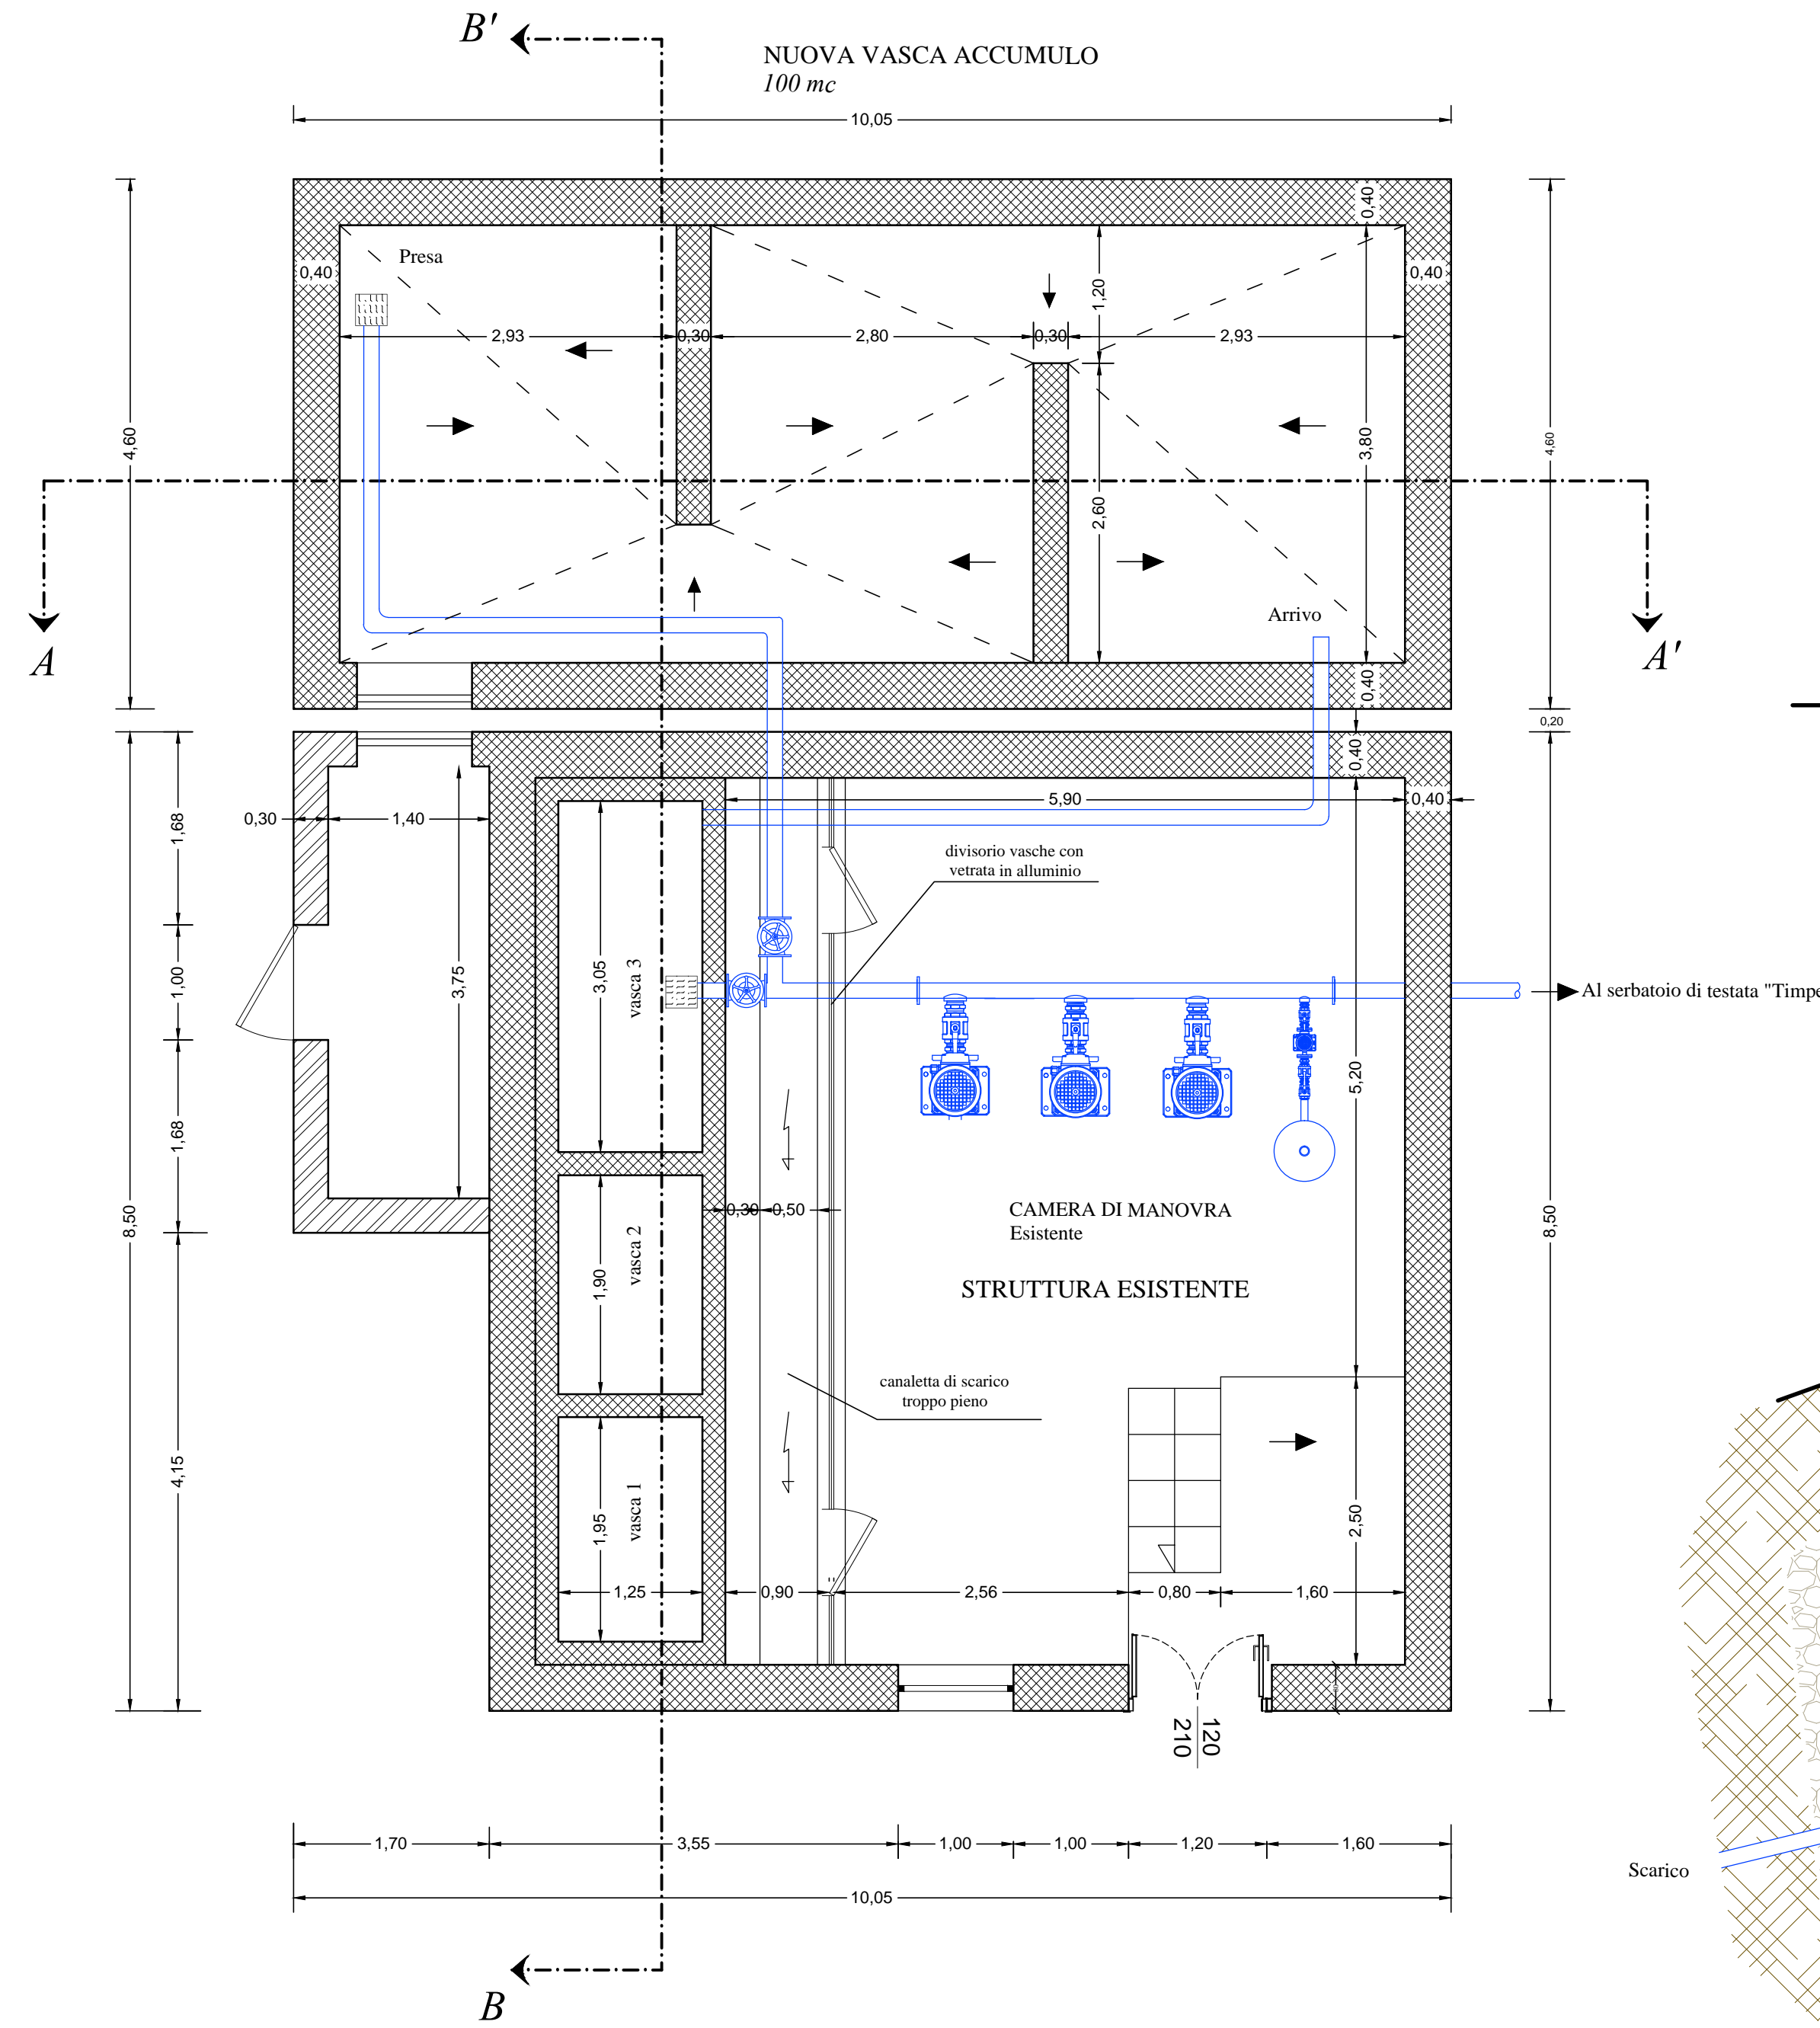

Sezione B - B'

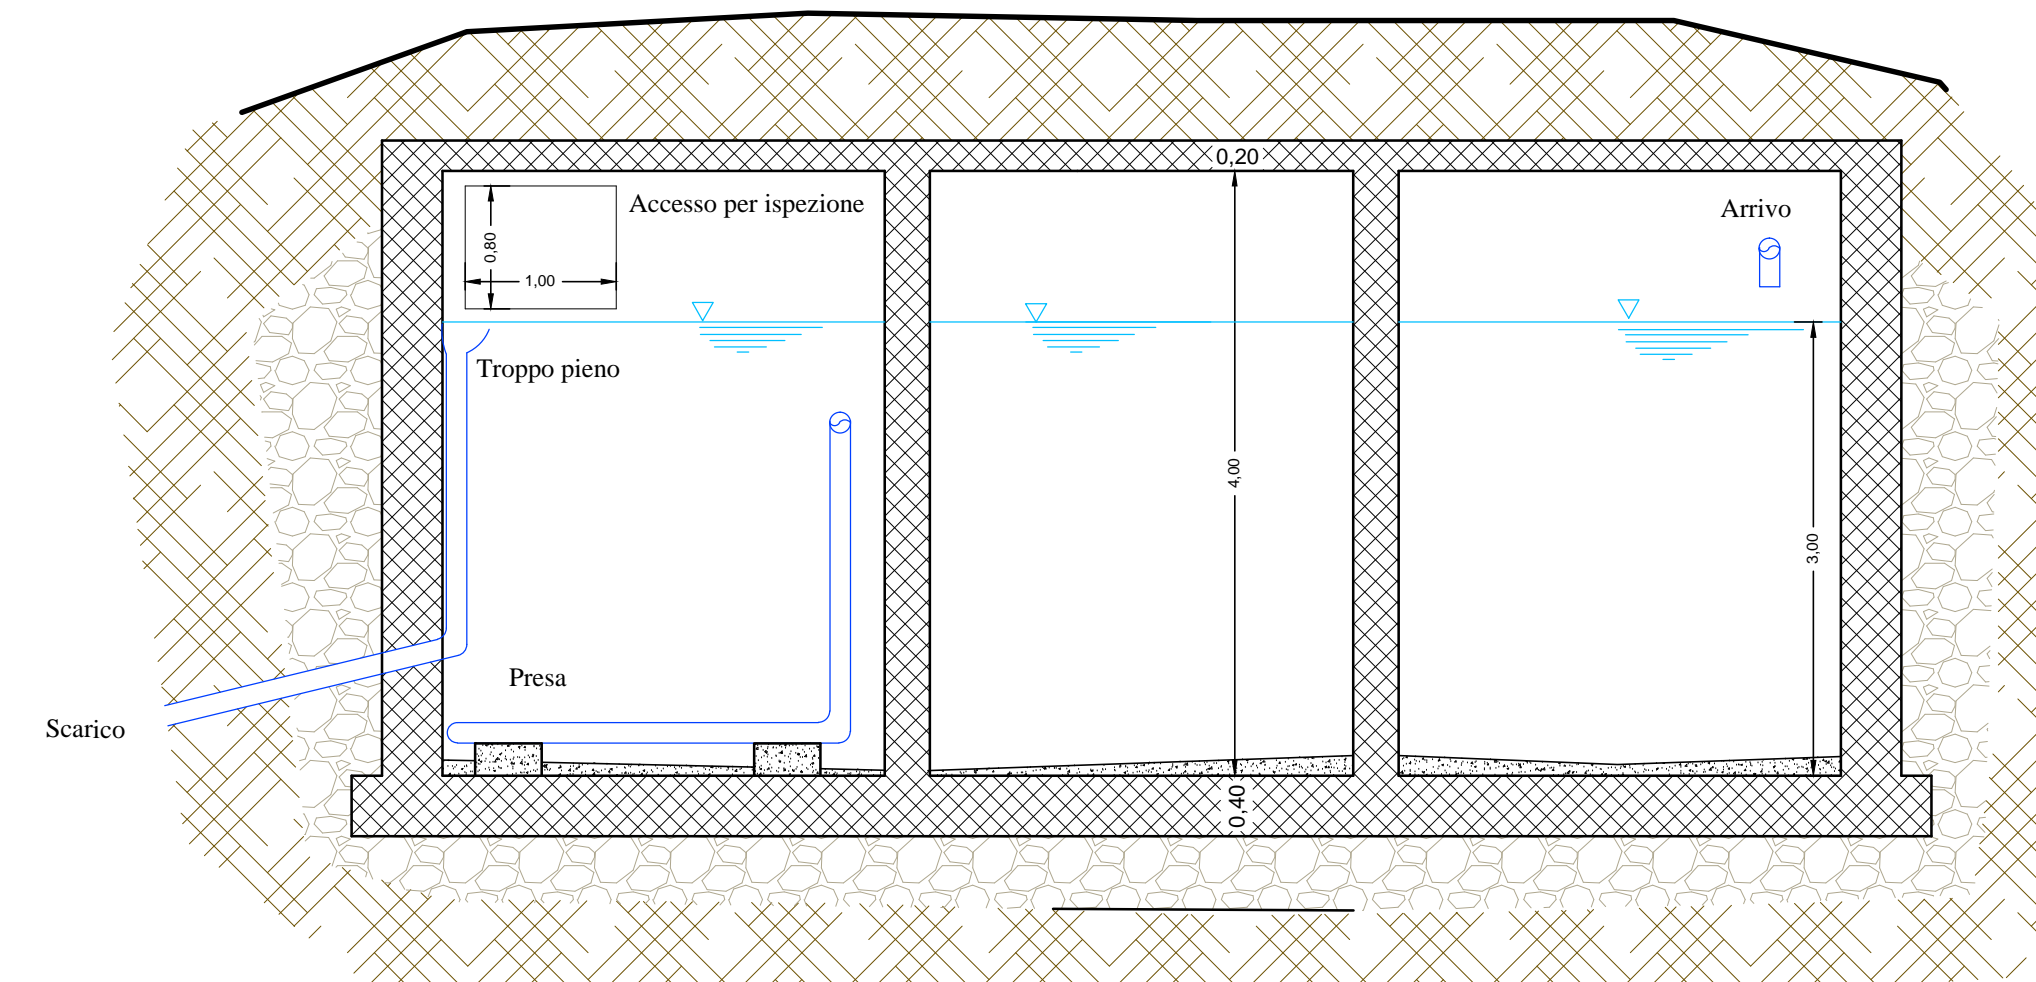

Sezione A - A'

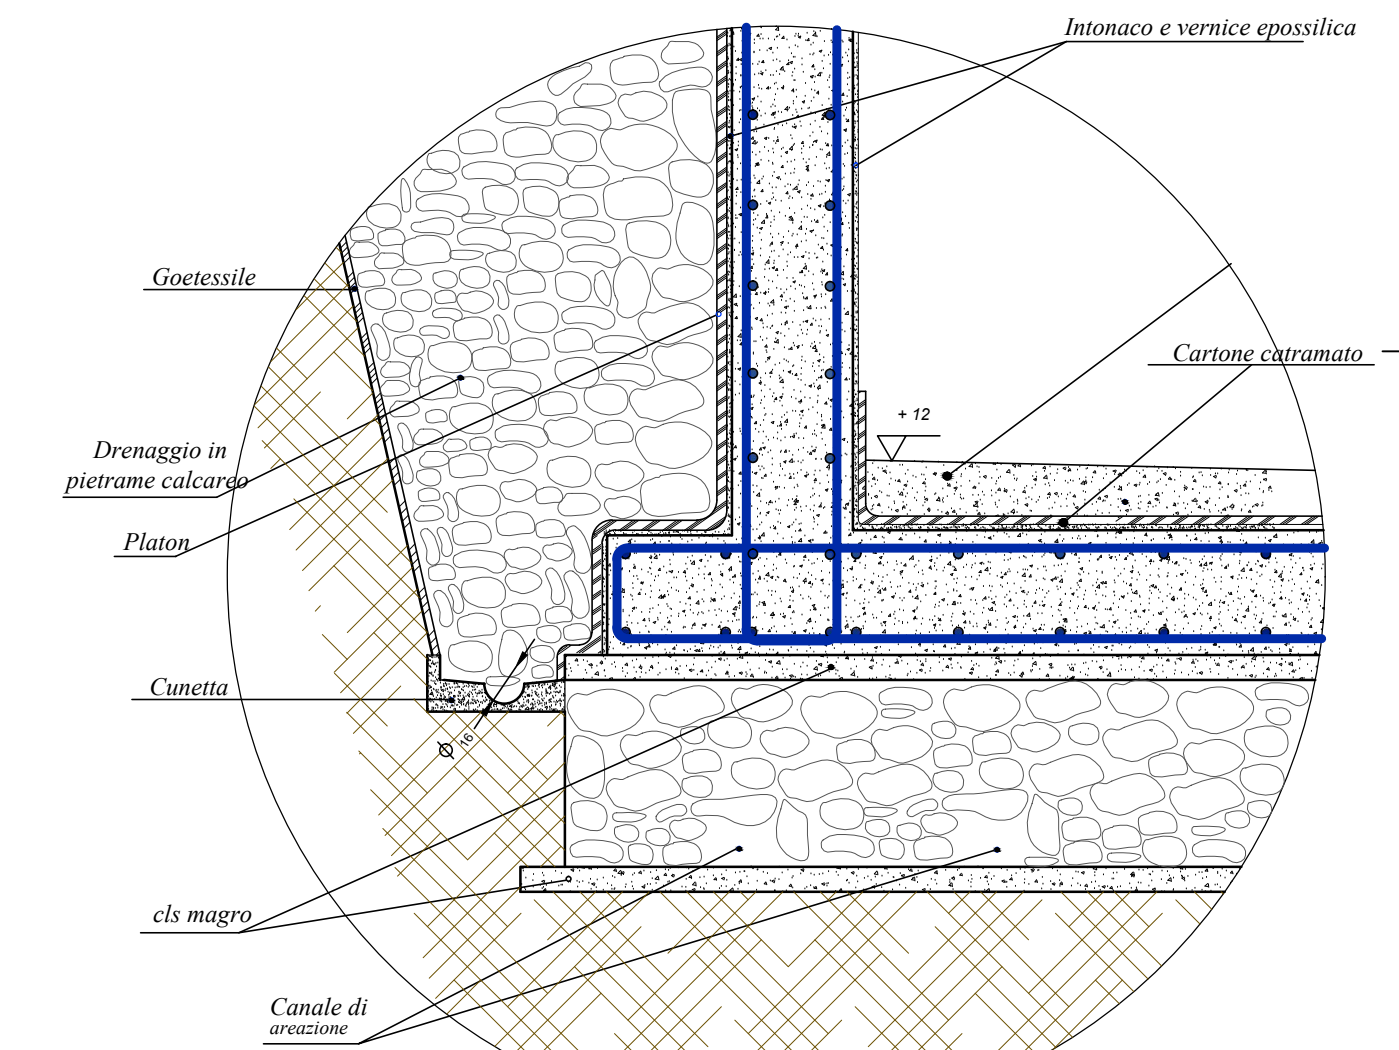

PARTICOLARE FONDAZIONE-DRENAGGIO scala 1 : 25