



PROGETTO ESECUTIVO

Oggetto: RIGENERAZIONE DI UN CAMPO DI CALCETTO
IN LOCALITA' OLICETO - COMUNE DI STIO (SA)

Comm.te: Comune di Stio (SA)

Elaborato: **PLANIMETRIE**

Corografia scala 1:5000

Planimetria Generale scala 1:2000

Planimetria Catastale scala 1:2000

Ortofoto


tavola

2a

Il Progettista


Comune di Stio (SA)
Località Oliceto

COROGRAFIA scala 1:5.000

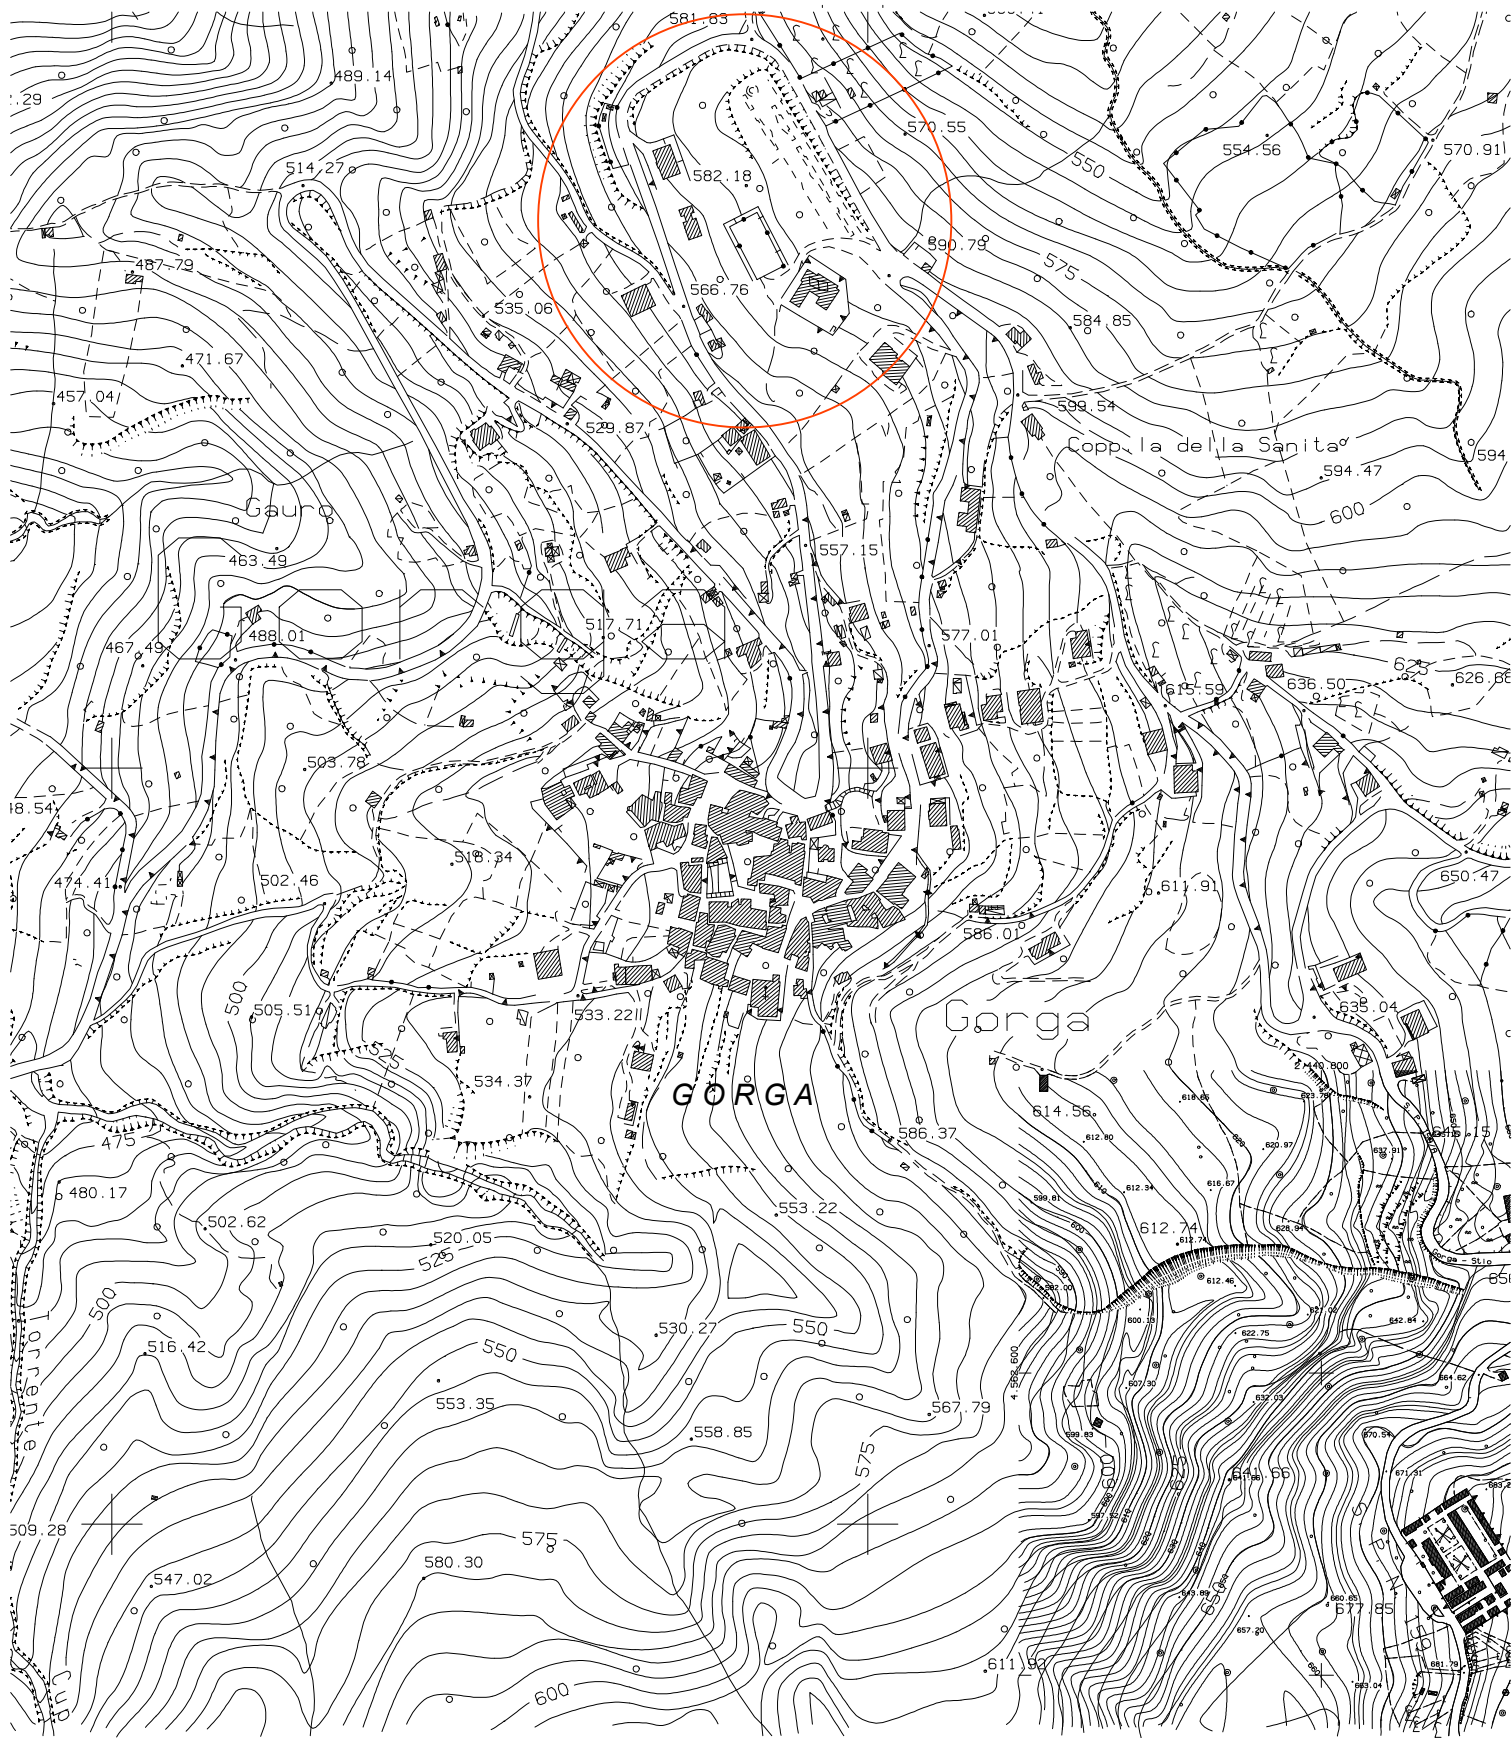

Comune di Stio (SA)
Località Oliceto

PLANIMETRIA scala 1:2.000

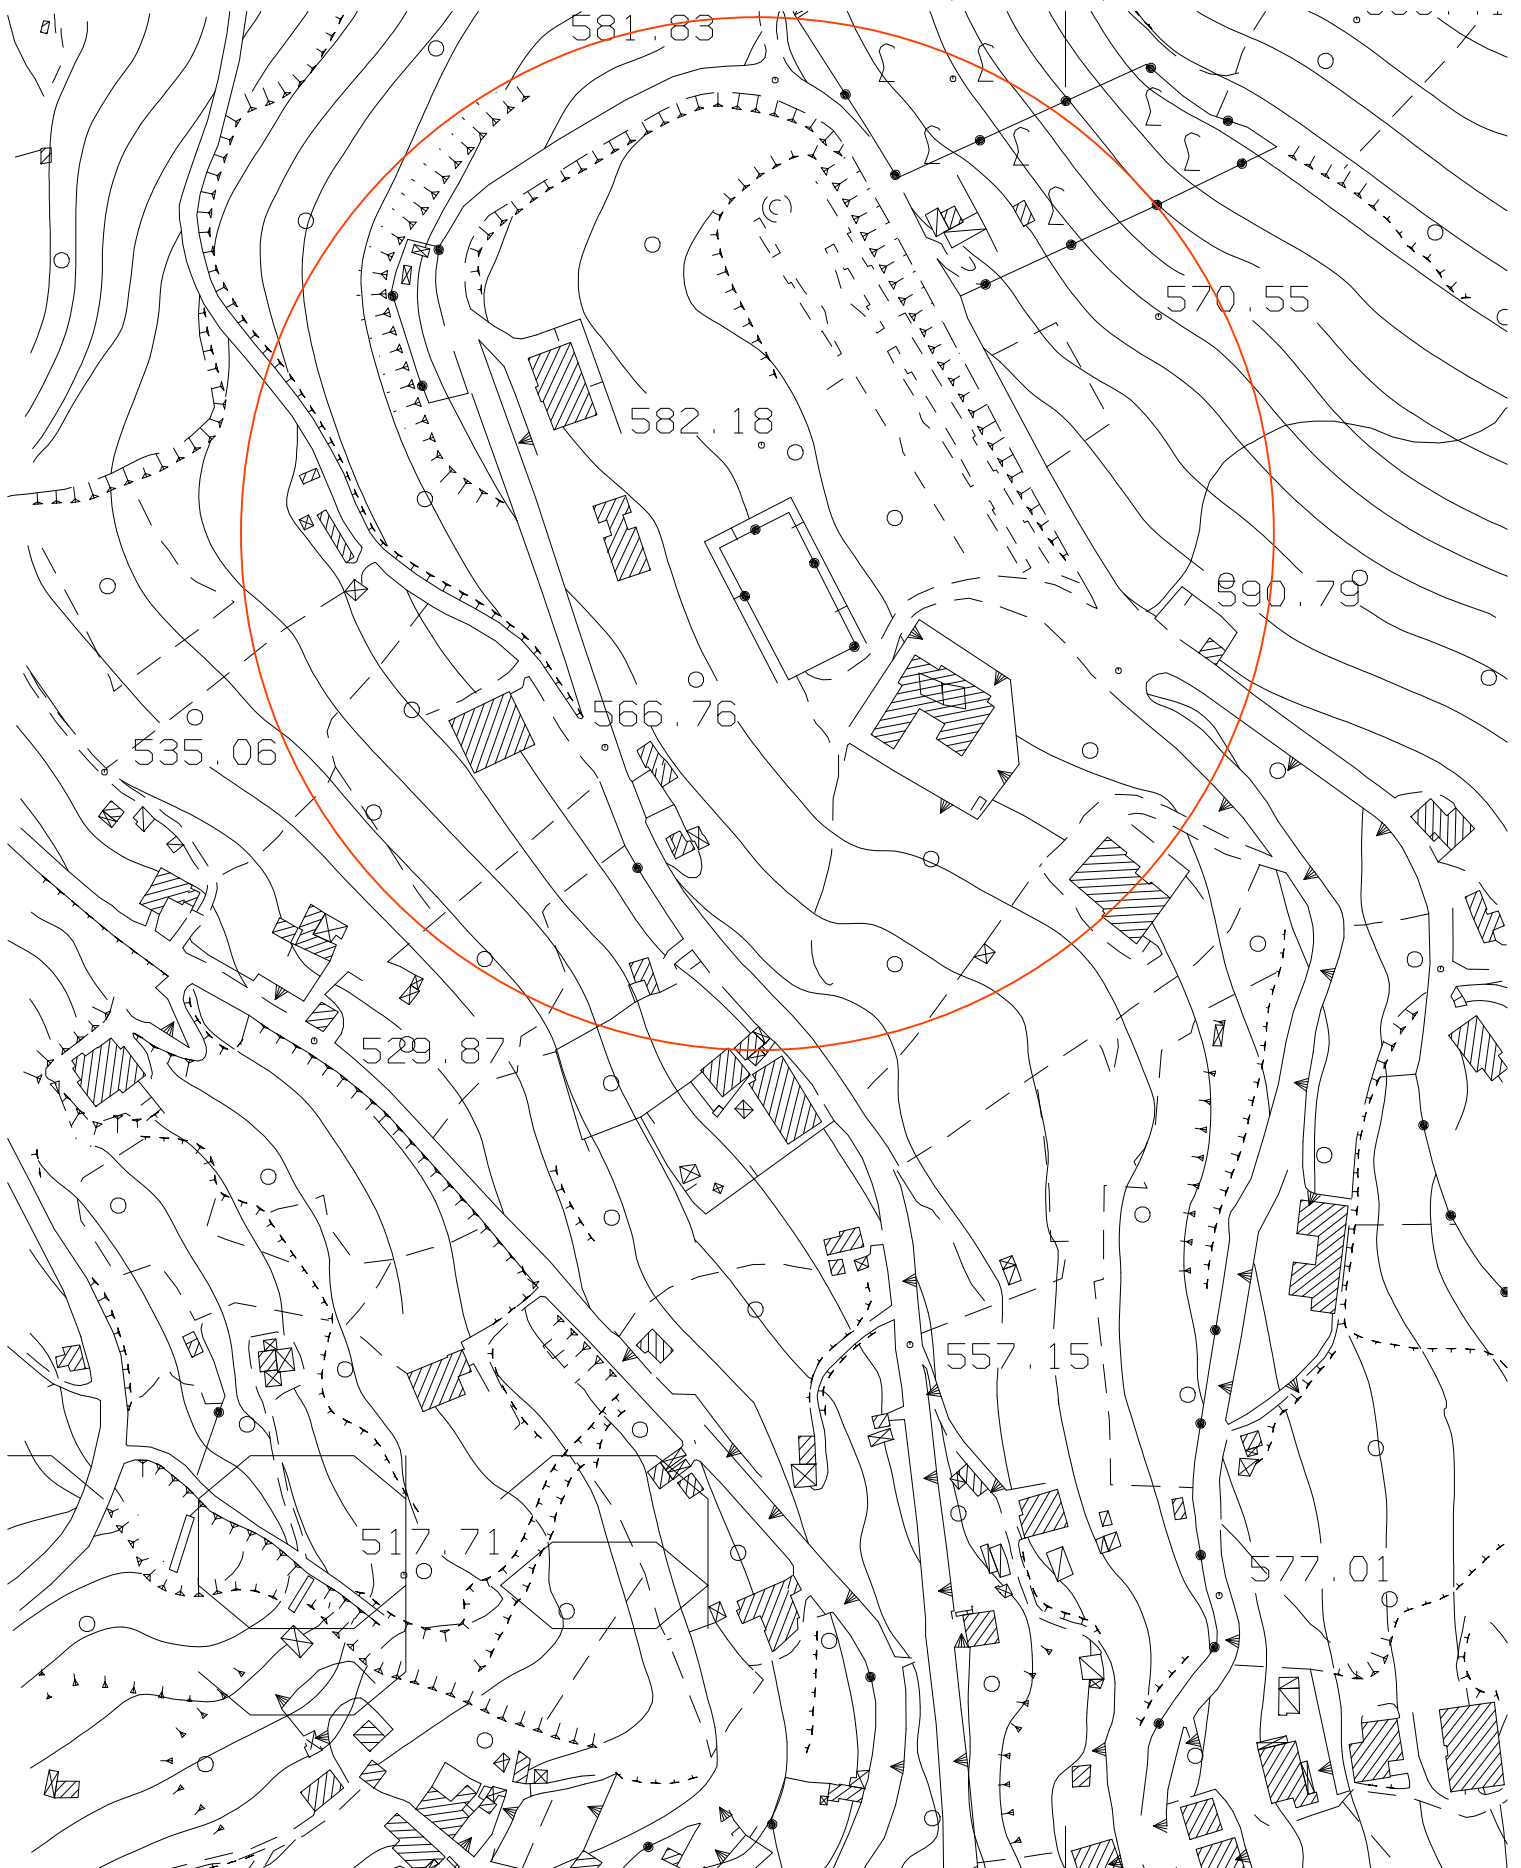




Comune di Stio (SA)

PLANIMETRIA CATASTALE scala 1:2000

Foglio 13 Part. 283

Comune di Stio (SA)
Frazione Gorga - Località Oliceto

ORTOFOTO

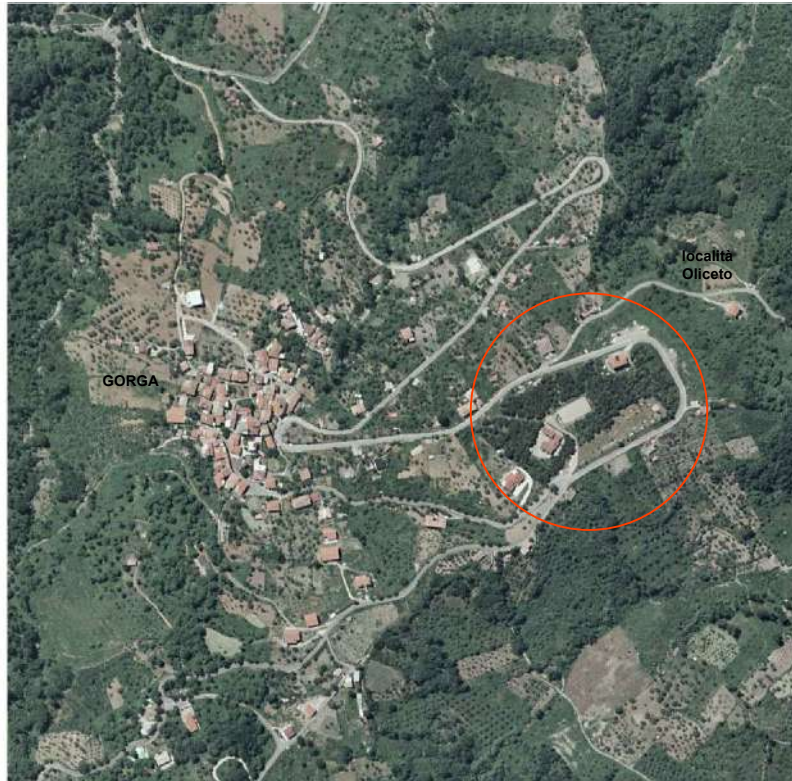

vista a volo d'uccello dell'abitato di Gorga e della località Oliceto



località Oliceto