



PROGETTO ESECUTIVO

Oggetto: RIGENERAZIONE DI UN IMPIANTO SPORTIVO
IN LOCALITA' OLICETO - COMUNE DI STIO (SA)

Comm.te: Comune di Stio (SA)

Elaborato: PLANIMETRIE

STRUTTURA POLIVALENTE: AREE ESTERNE

PLANIMETRIA GENERALE scala 1:200

tavola

2d

Il Progettista




STRUTTURA POLIVALENTE: veduta ovest dalla strada comunale



STRUTTURA POLIVALENTE: veduta est dall'area a verde



STRUTTURA POLIVALENTE: veduta nord-est dall'area a verde

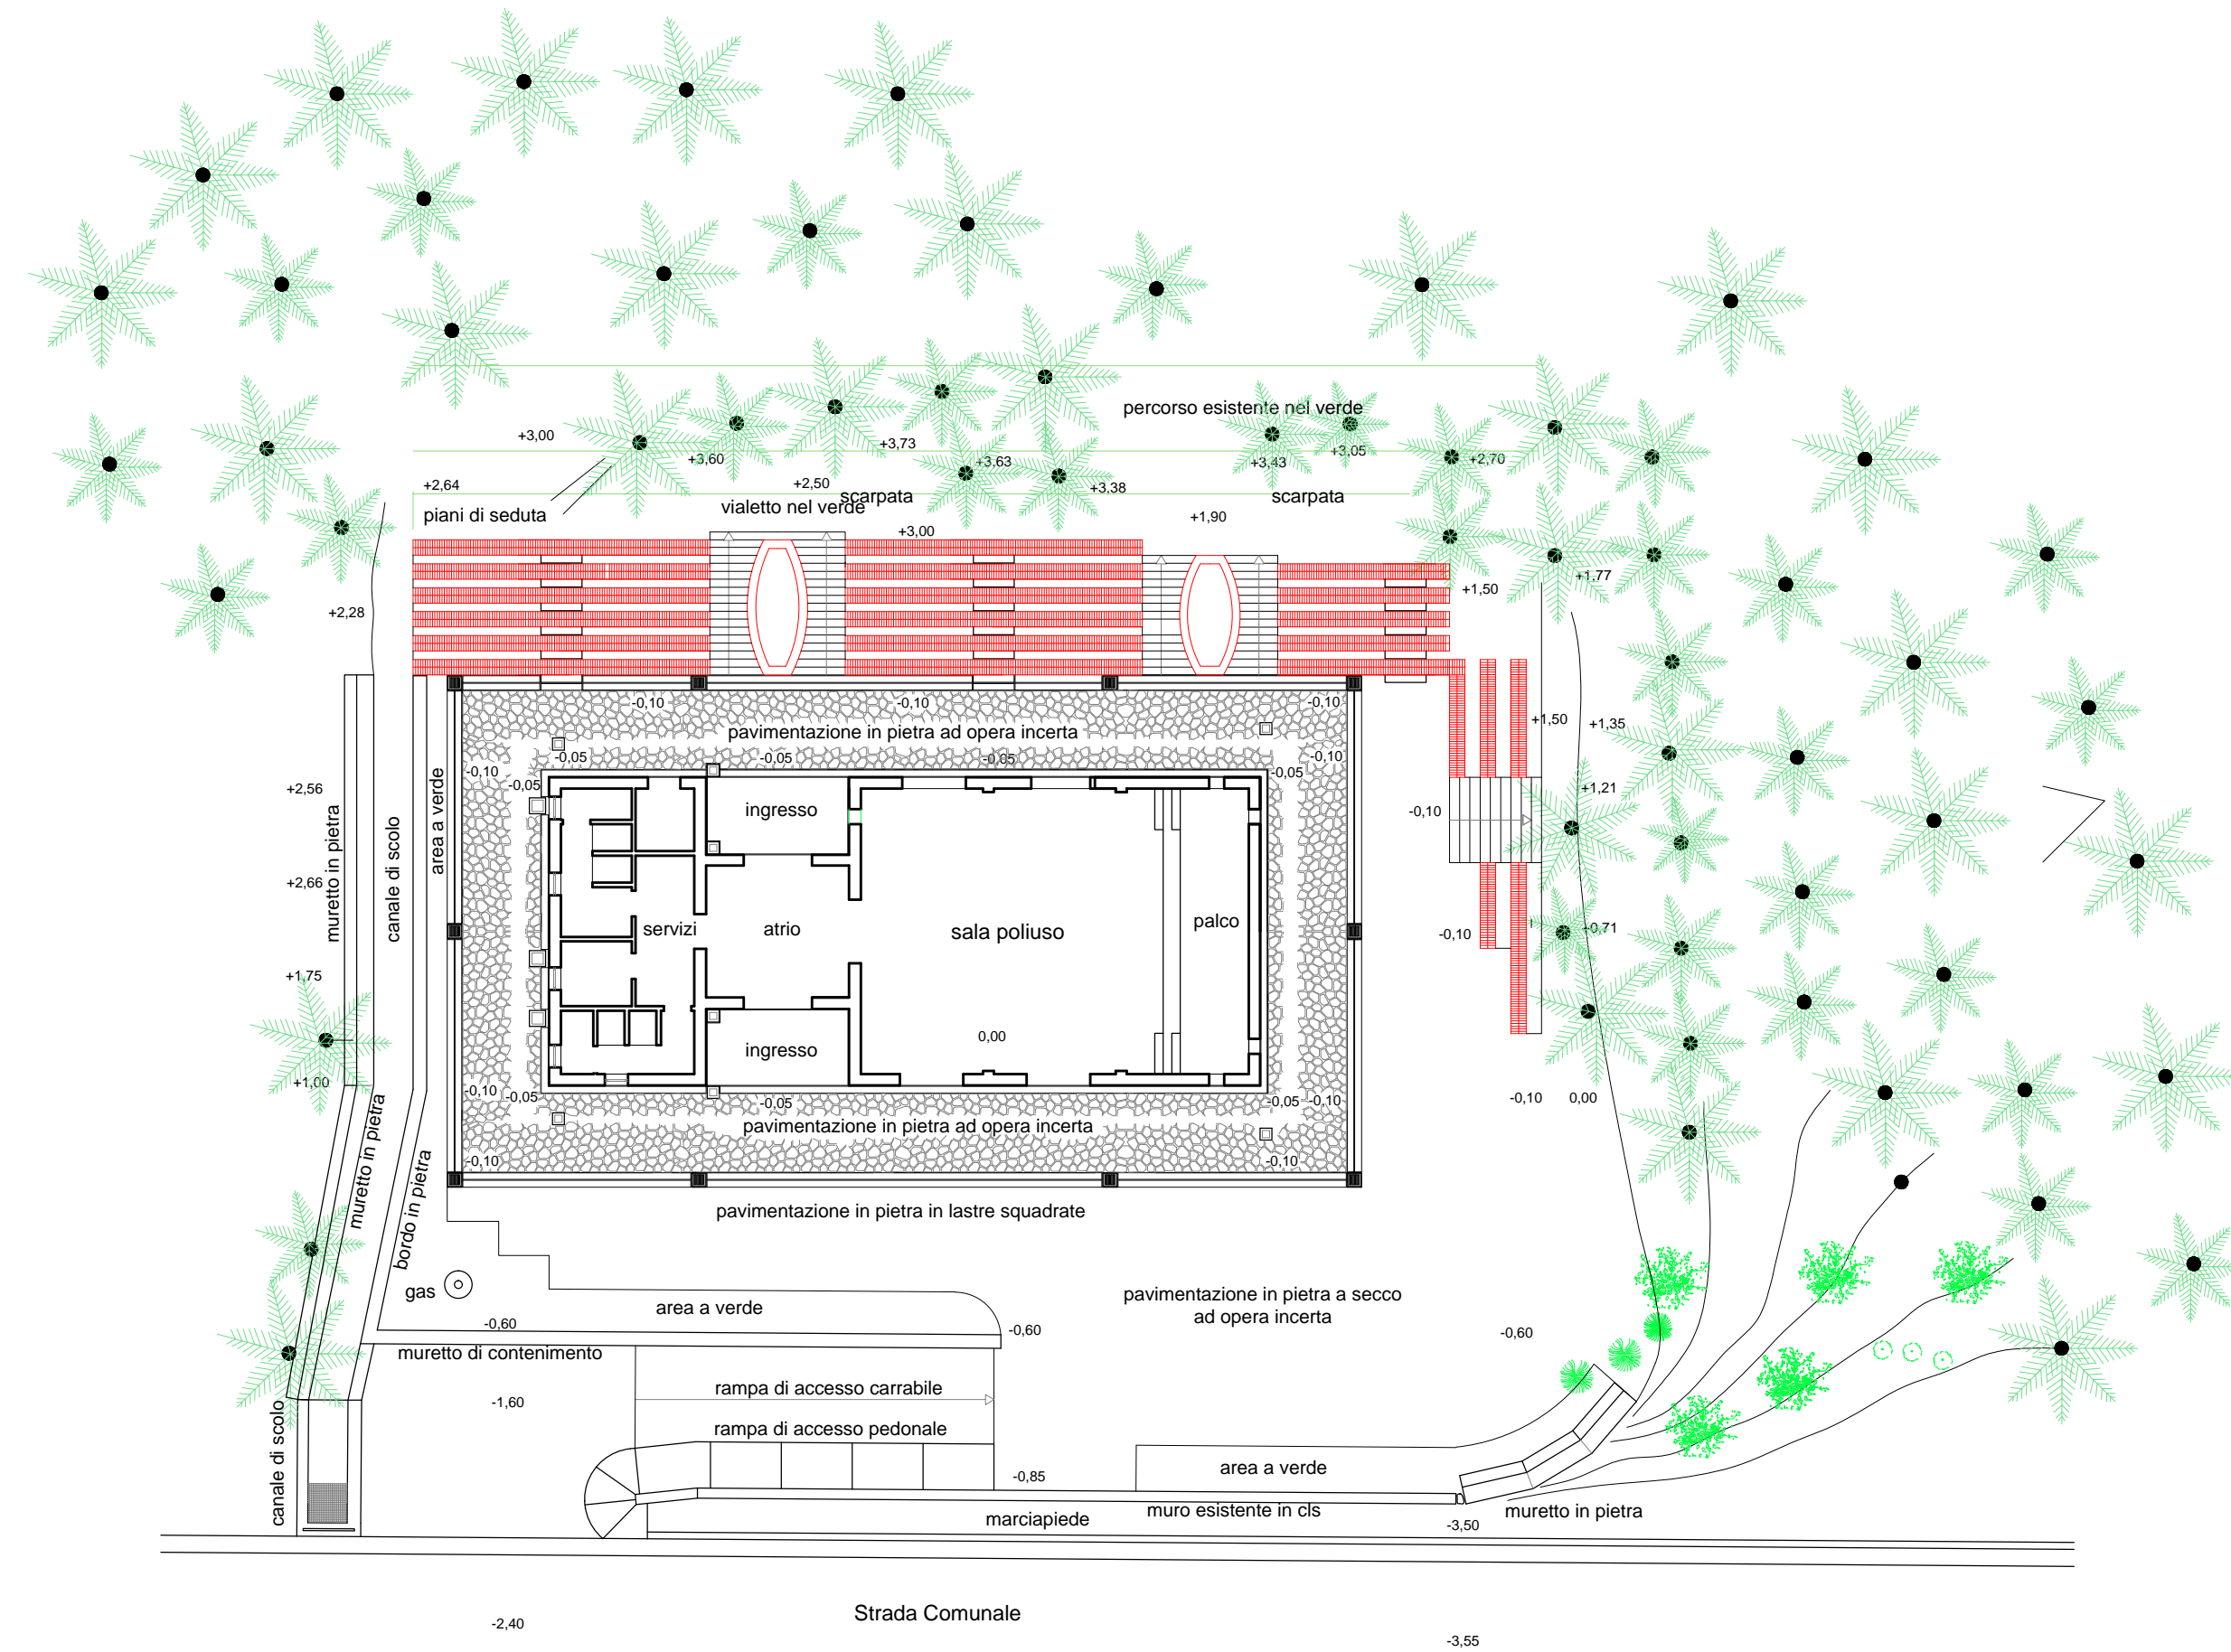

PLANIMETRIA scala 1:200



STRUTTURA POLIVALENTE: veduta sud-est dall'area a verde



STRUTTURA POLIVALENTE: veduta sud dalla strada comunale



STRUTTURA POLIVALENTE: veduta sud dall'area a verde