



PROGETTO ESECUTIVO

Oggetto: RIGENERAZIONE DI UN IMPIANTO SPORTIVO
IN LOCALITA' OLICETO - COMUNE DI STIO (SA)
Comm.te: Comune di Stio (SA)


Elaborato: STATO DI FATTO

PROSPETTI - SEZIONE XX' scala 1:100


tavola

3b


Il Progettista

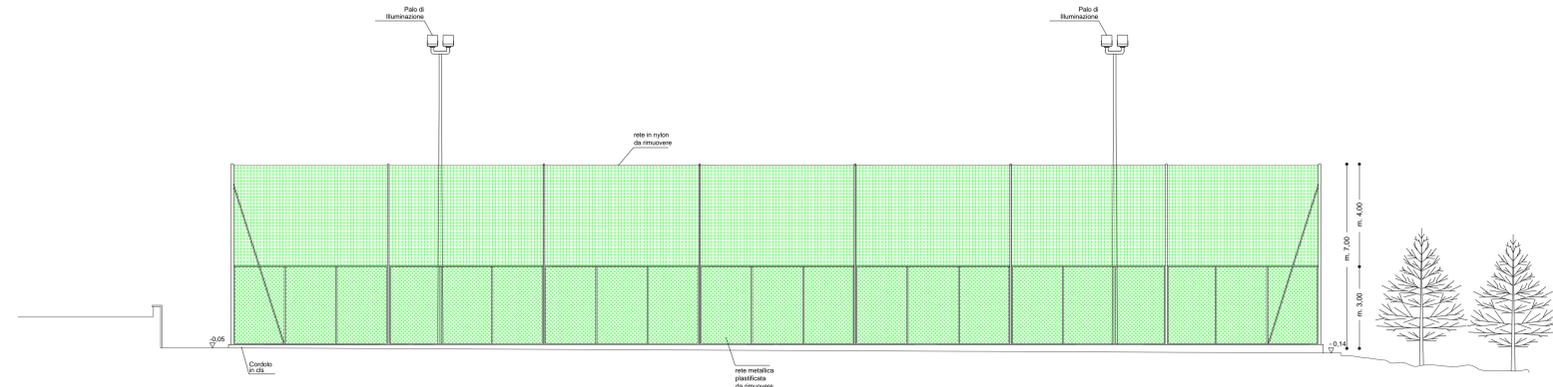


PROSPETTO NORD-EST scala 1:100

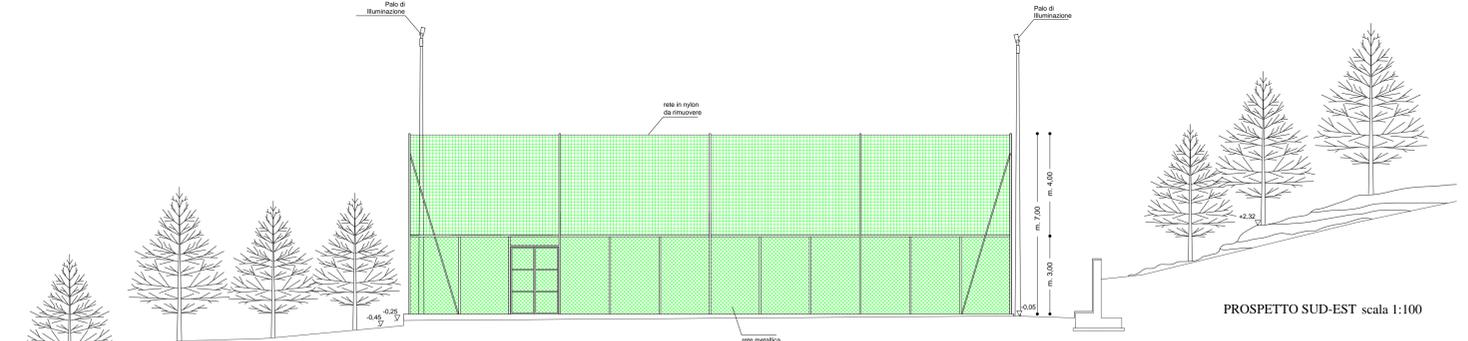


PROSPETTO SUD-EST scala 1:100

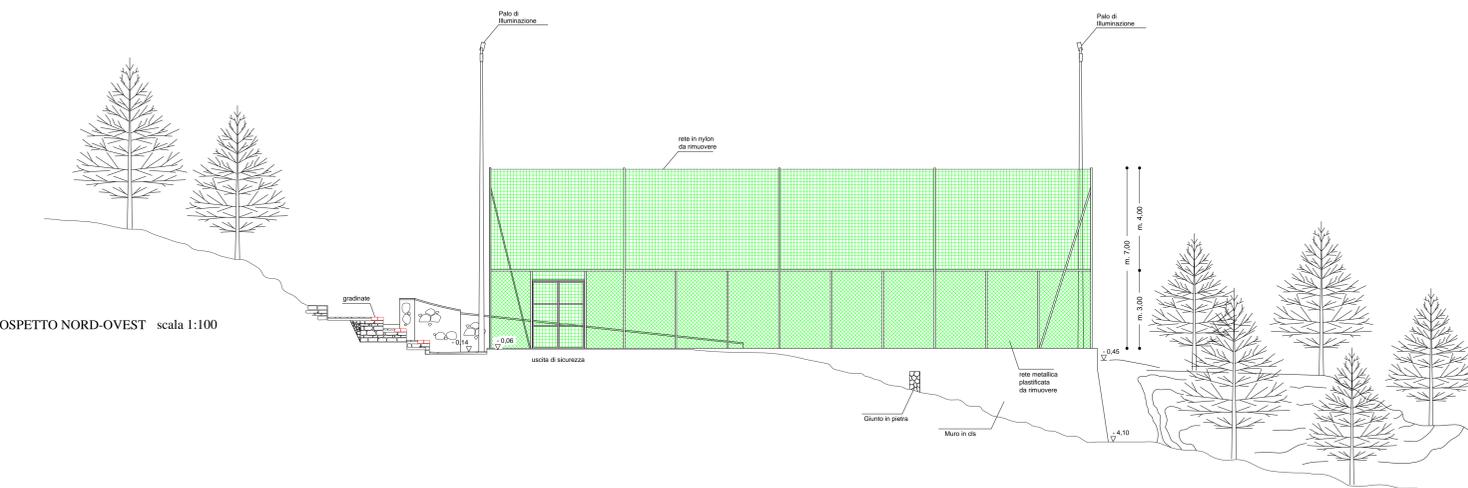

PROSPETTO NORD-OVEST scala 1:100

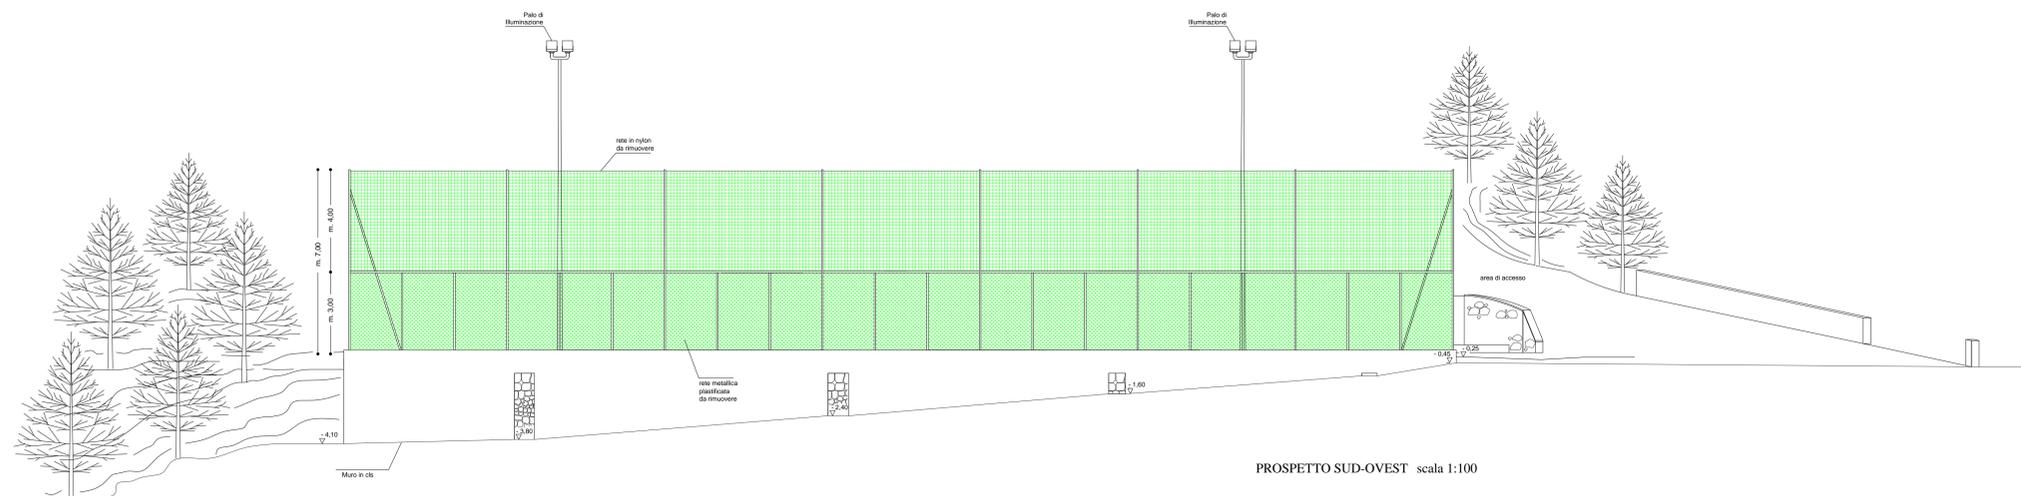

PROSPETTO SUD-OVEST scala 1:100

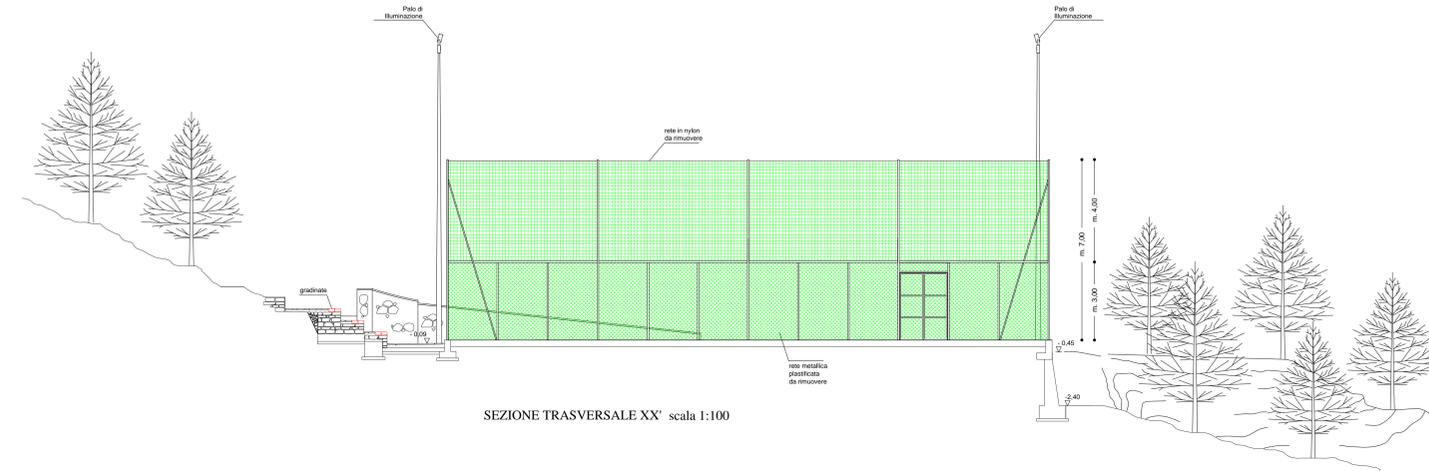

SEZIONE TRASVERSALE XX' scala 1:100