



# COMUNE DI STIO

## Provincia di Salerno

**Progetto:** Riqualficazione dell'area in località Santa Croce di Stio (SA)  
da adibire a parcheggio, percorso espositivo e area per  
stand fieristici.

Progetto preliminare


**Elaborato:** DOCUMENTAZIONE FOTOGRAFICA

**Committente:** AMMINISTRAZIONE COMUNALE

**Progettista:** U.T.C.

**Data:** Luglio 2023



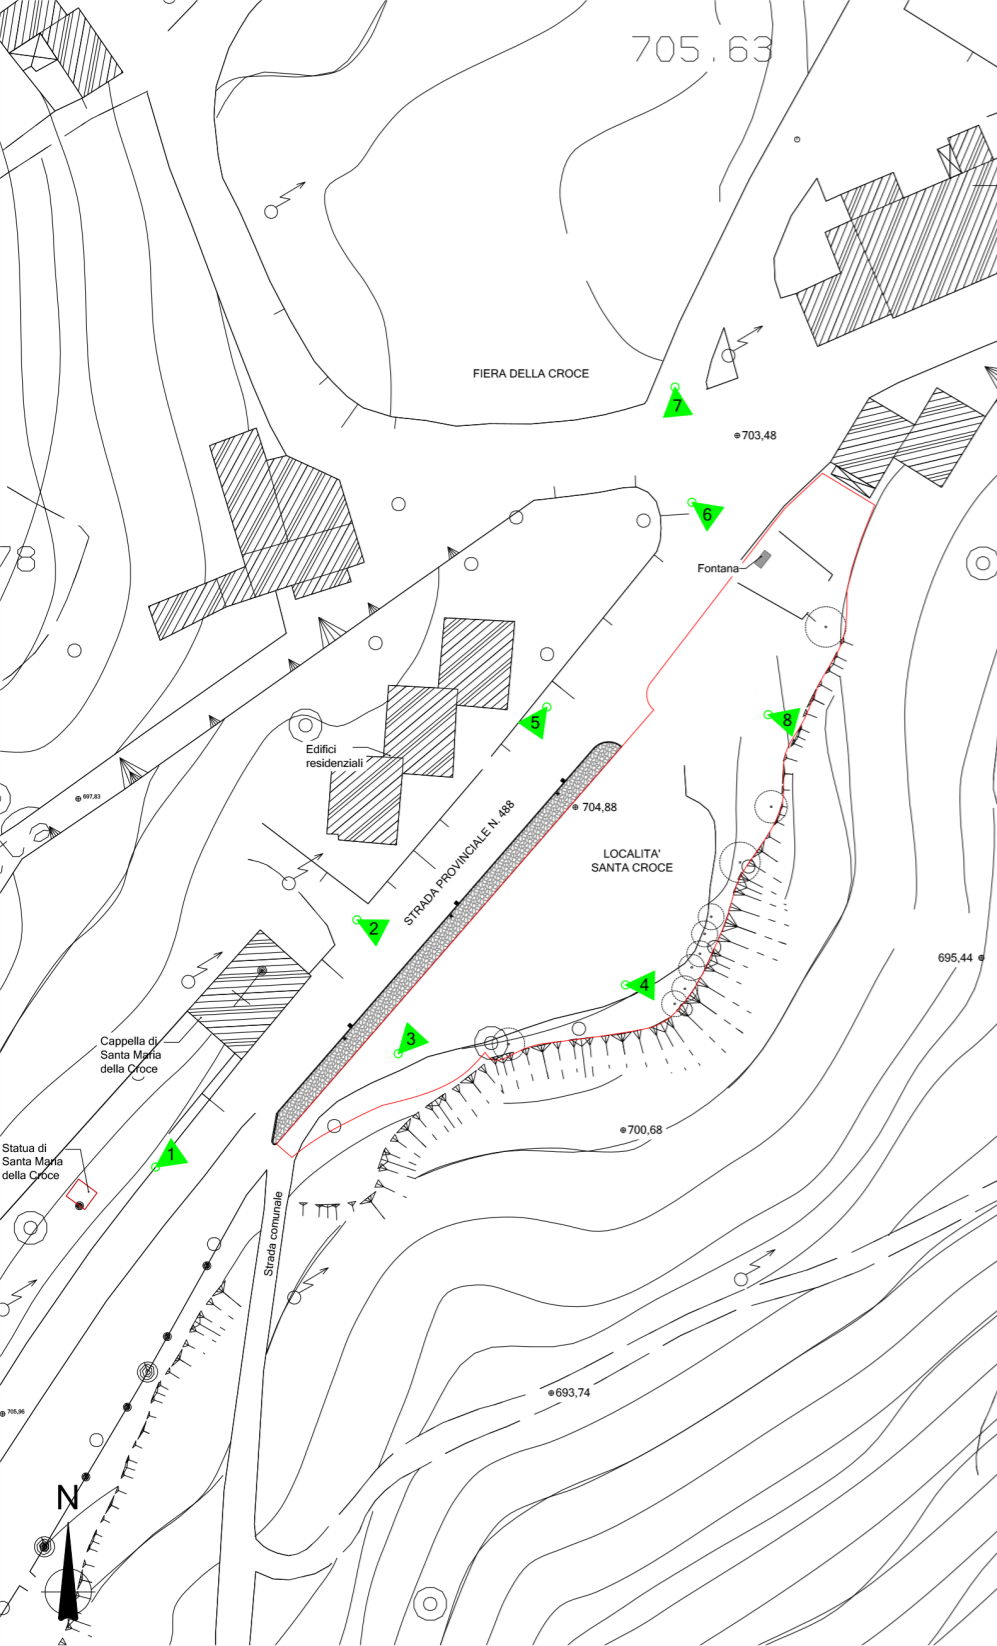

AREA DI PROGETTO

DIDASCALIA DELLE FOTO

1. Vista dalla Strada Provinciale n. 488: sulla sinistra la Cappella di Santa Maria della Croce, a destra l'area di progetto.
2. Vista dalla Strada Provinciale n. 488: l'area di progetto in primo piano e il centro abitato sullo sfondo.
3. Vista dall'interno dell'area di progetto.
4. Vista panoramica sul centro abitato.
5. Vista dalla Strada Provinciale n. 488 verso sud.
6. Antica fontana in pietra.
7. Vista dell'area di progetto da Largo della Fiera.
8. Vista panoramica dall'interno dell'area di progetto.

