



VARIANTE




**RIQUALIFICAZIONE E
VALORIZZAZIONE VILLA COMUNALE**

Progetto DEFINITIVO

Tavola	Elaborati:	Scala
3.2 VAR	GRAFICI ARCHITETTONICI - (VARIANTE)	
	PLANIMETRIA (Generale e quotata) Villa	1 : 100
	SEZIONE A-A' e B-B' Villa Comunale	1 : 100
	PIANTA e SEZIONI A-A' e C-C' Bagni Pubblici	1 : 50

Rif. DWG	Elaborati:	Il tecnico:
01	01 Gestione documento	Ing. Giuseppe SANTANGELO
02	02 Approvazione	
03	03 Revisione	
04	04 Prot. N°	
05	05 Pratica N°	
06	06 Copia per:	
07	07 DATA:	

Giuseppe Santangelo Ingegnere
C.da Conte, 1 - 84075 STIO (Sa)
Tel. 3922870632 - 0974890174
Email: gisantisantangelo@gmail.com

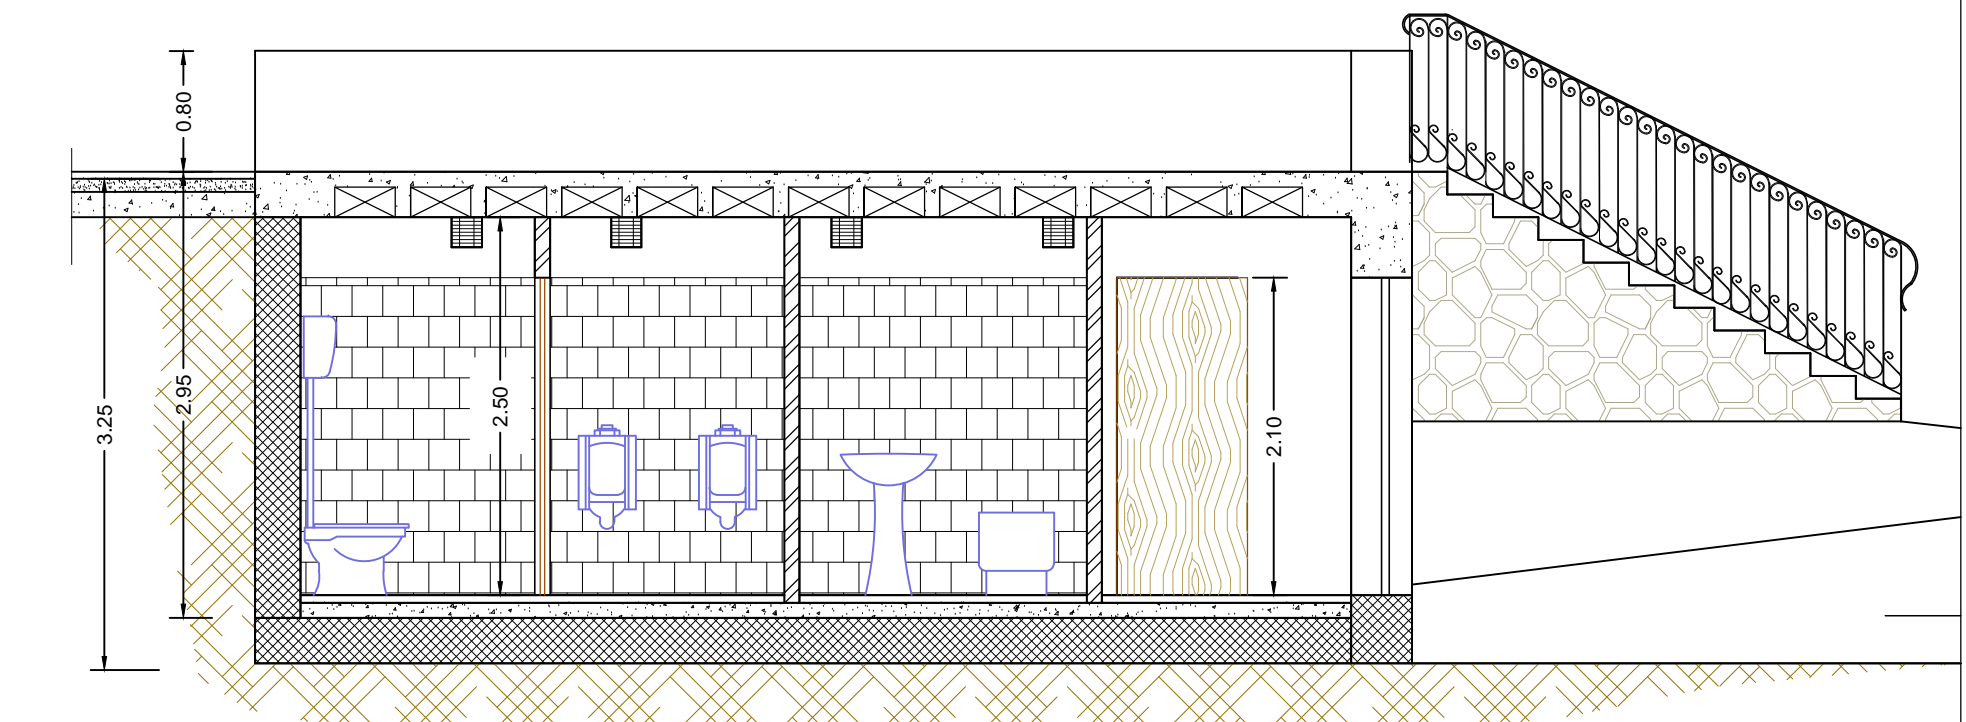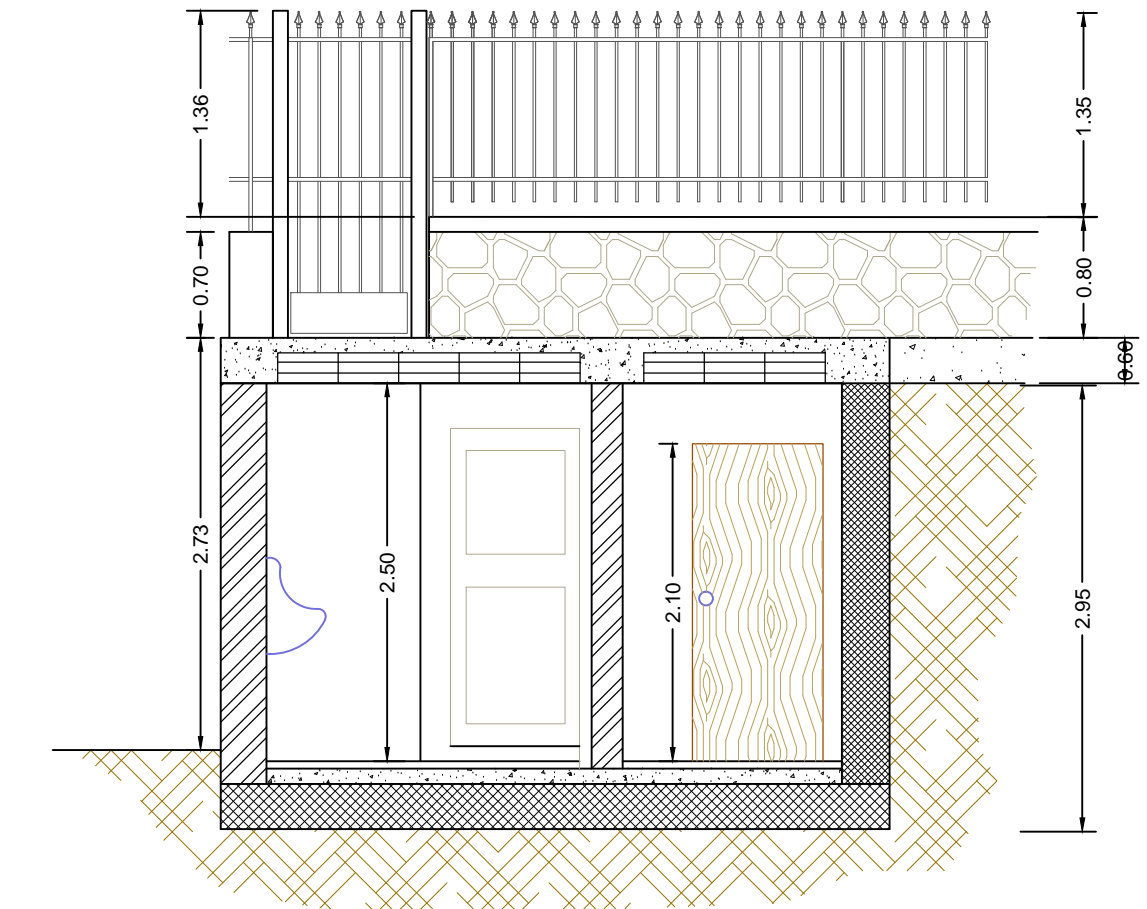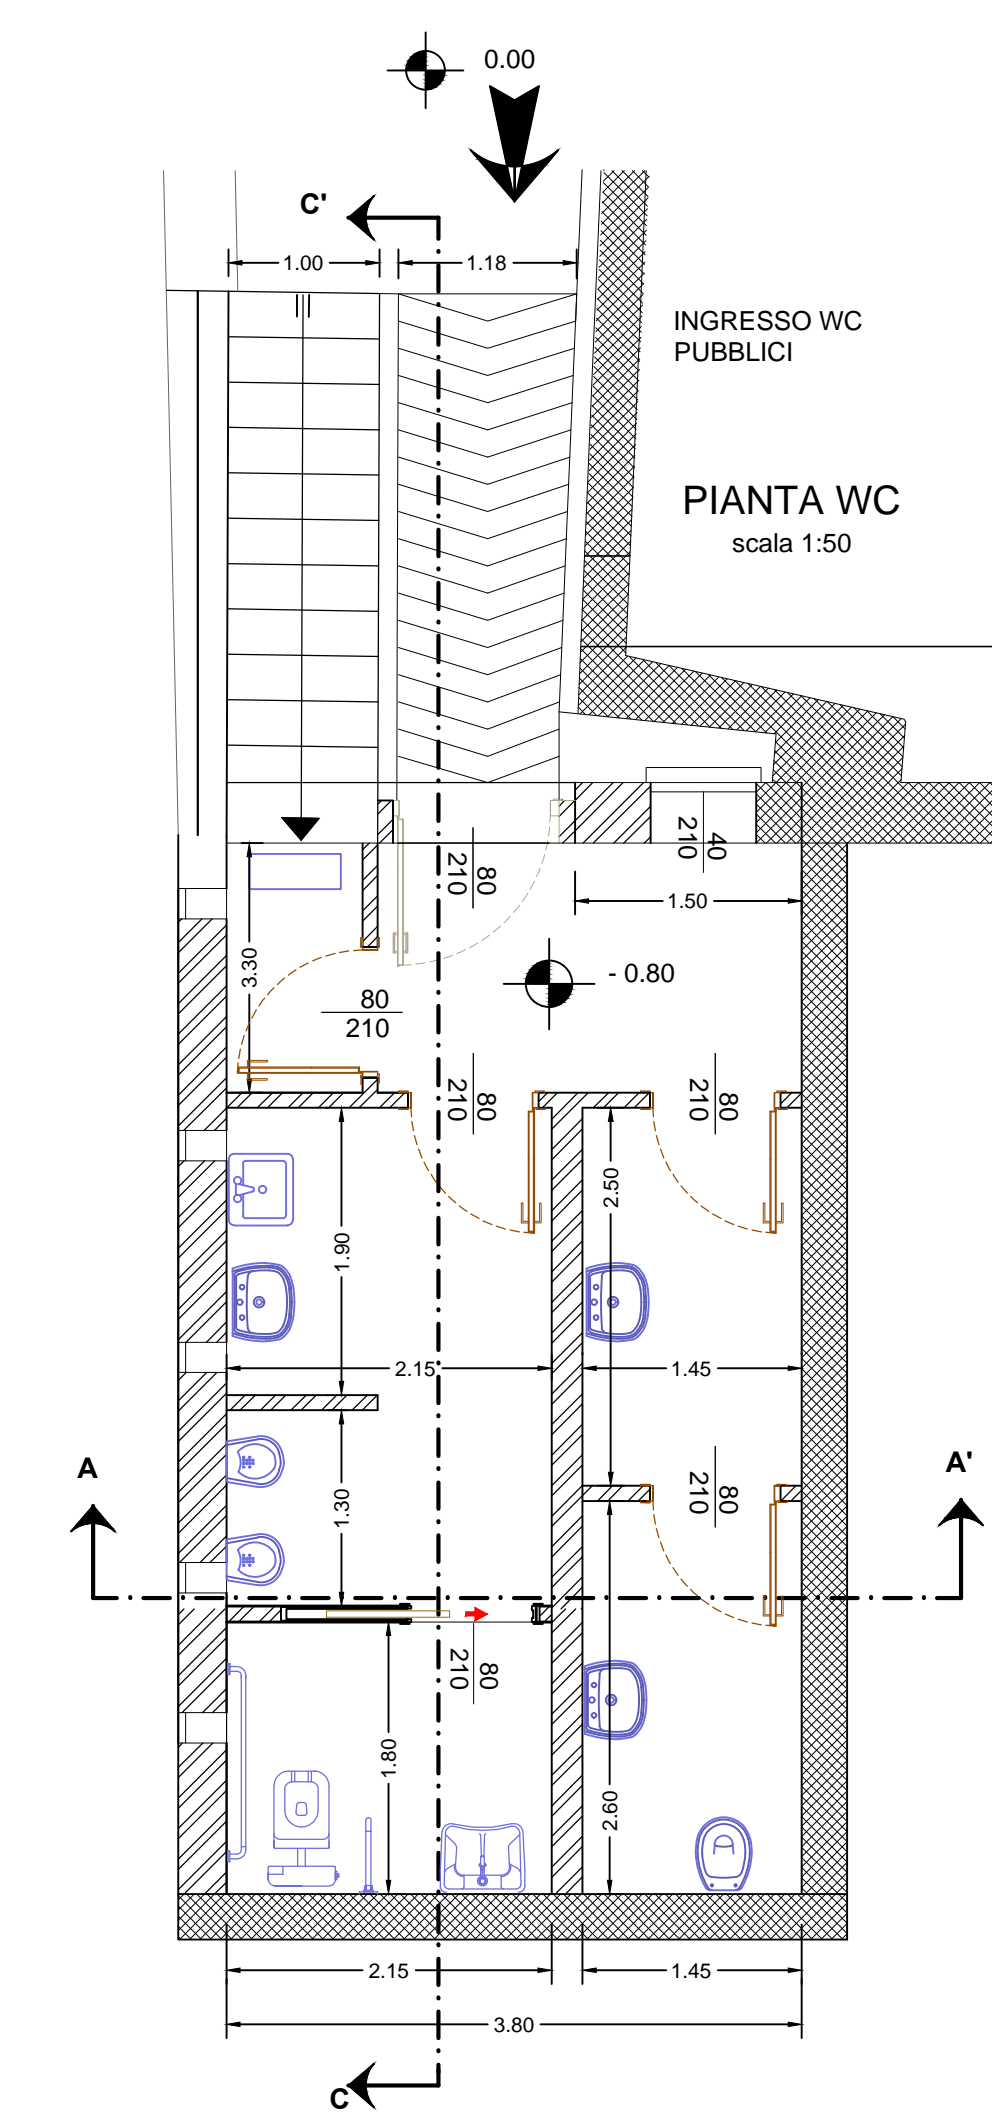

LEGENDA INTERVENTI	
(X)	Pavimentazione area
(R)	Ringhiera e cancelli
(V)	Impereabilizzazione ed adeguamento bagni pubblici
(G)	Area ludica attrezzata a gioco bambini
(P)	Plantumazione alberi e fioriere

