



**RIQUALIFICAZIONE E
VALORIZZAZIONE VILLA COMUNALE**

Progetto **DEFINITIVO - ESECUTIVO**







Tavola	Elaborati:	Scala
3.2	GRAFICI ARCHITETTONICI - (PROGETTO)	
	PLANIMETRIA (Generale e quotata) Villa	1 : 100
	SEZIONE A-A' e B-B' Villa Comunale	1 : 100
	PIANTA e SEZIONI A-A' e C-C' Bagni Pubblici	1 : 50

Rif. DWG	Il tecnico:
Gestione documento	Ing. Giuseppe SANTANGELO
Approvazione	Disk/Dir
Revisione	Data
Prot. N°	Data
Pratica N°	Data
Copia per:	Data
DATA:	

Il R.U.P.:

Geom. Stefano TROTTA

Giuseppe Santangelo Ingegnere
C.da Conte, 1 - 84075 STIO (Sa)
Tel. 3922870632 - 0974990174
Email: gisantisantangelo@prodi.com

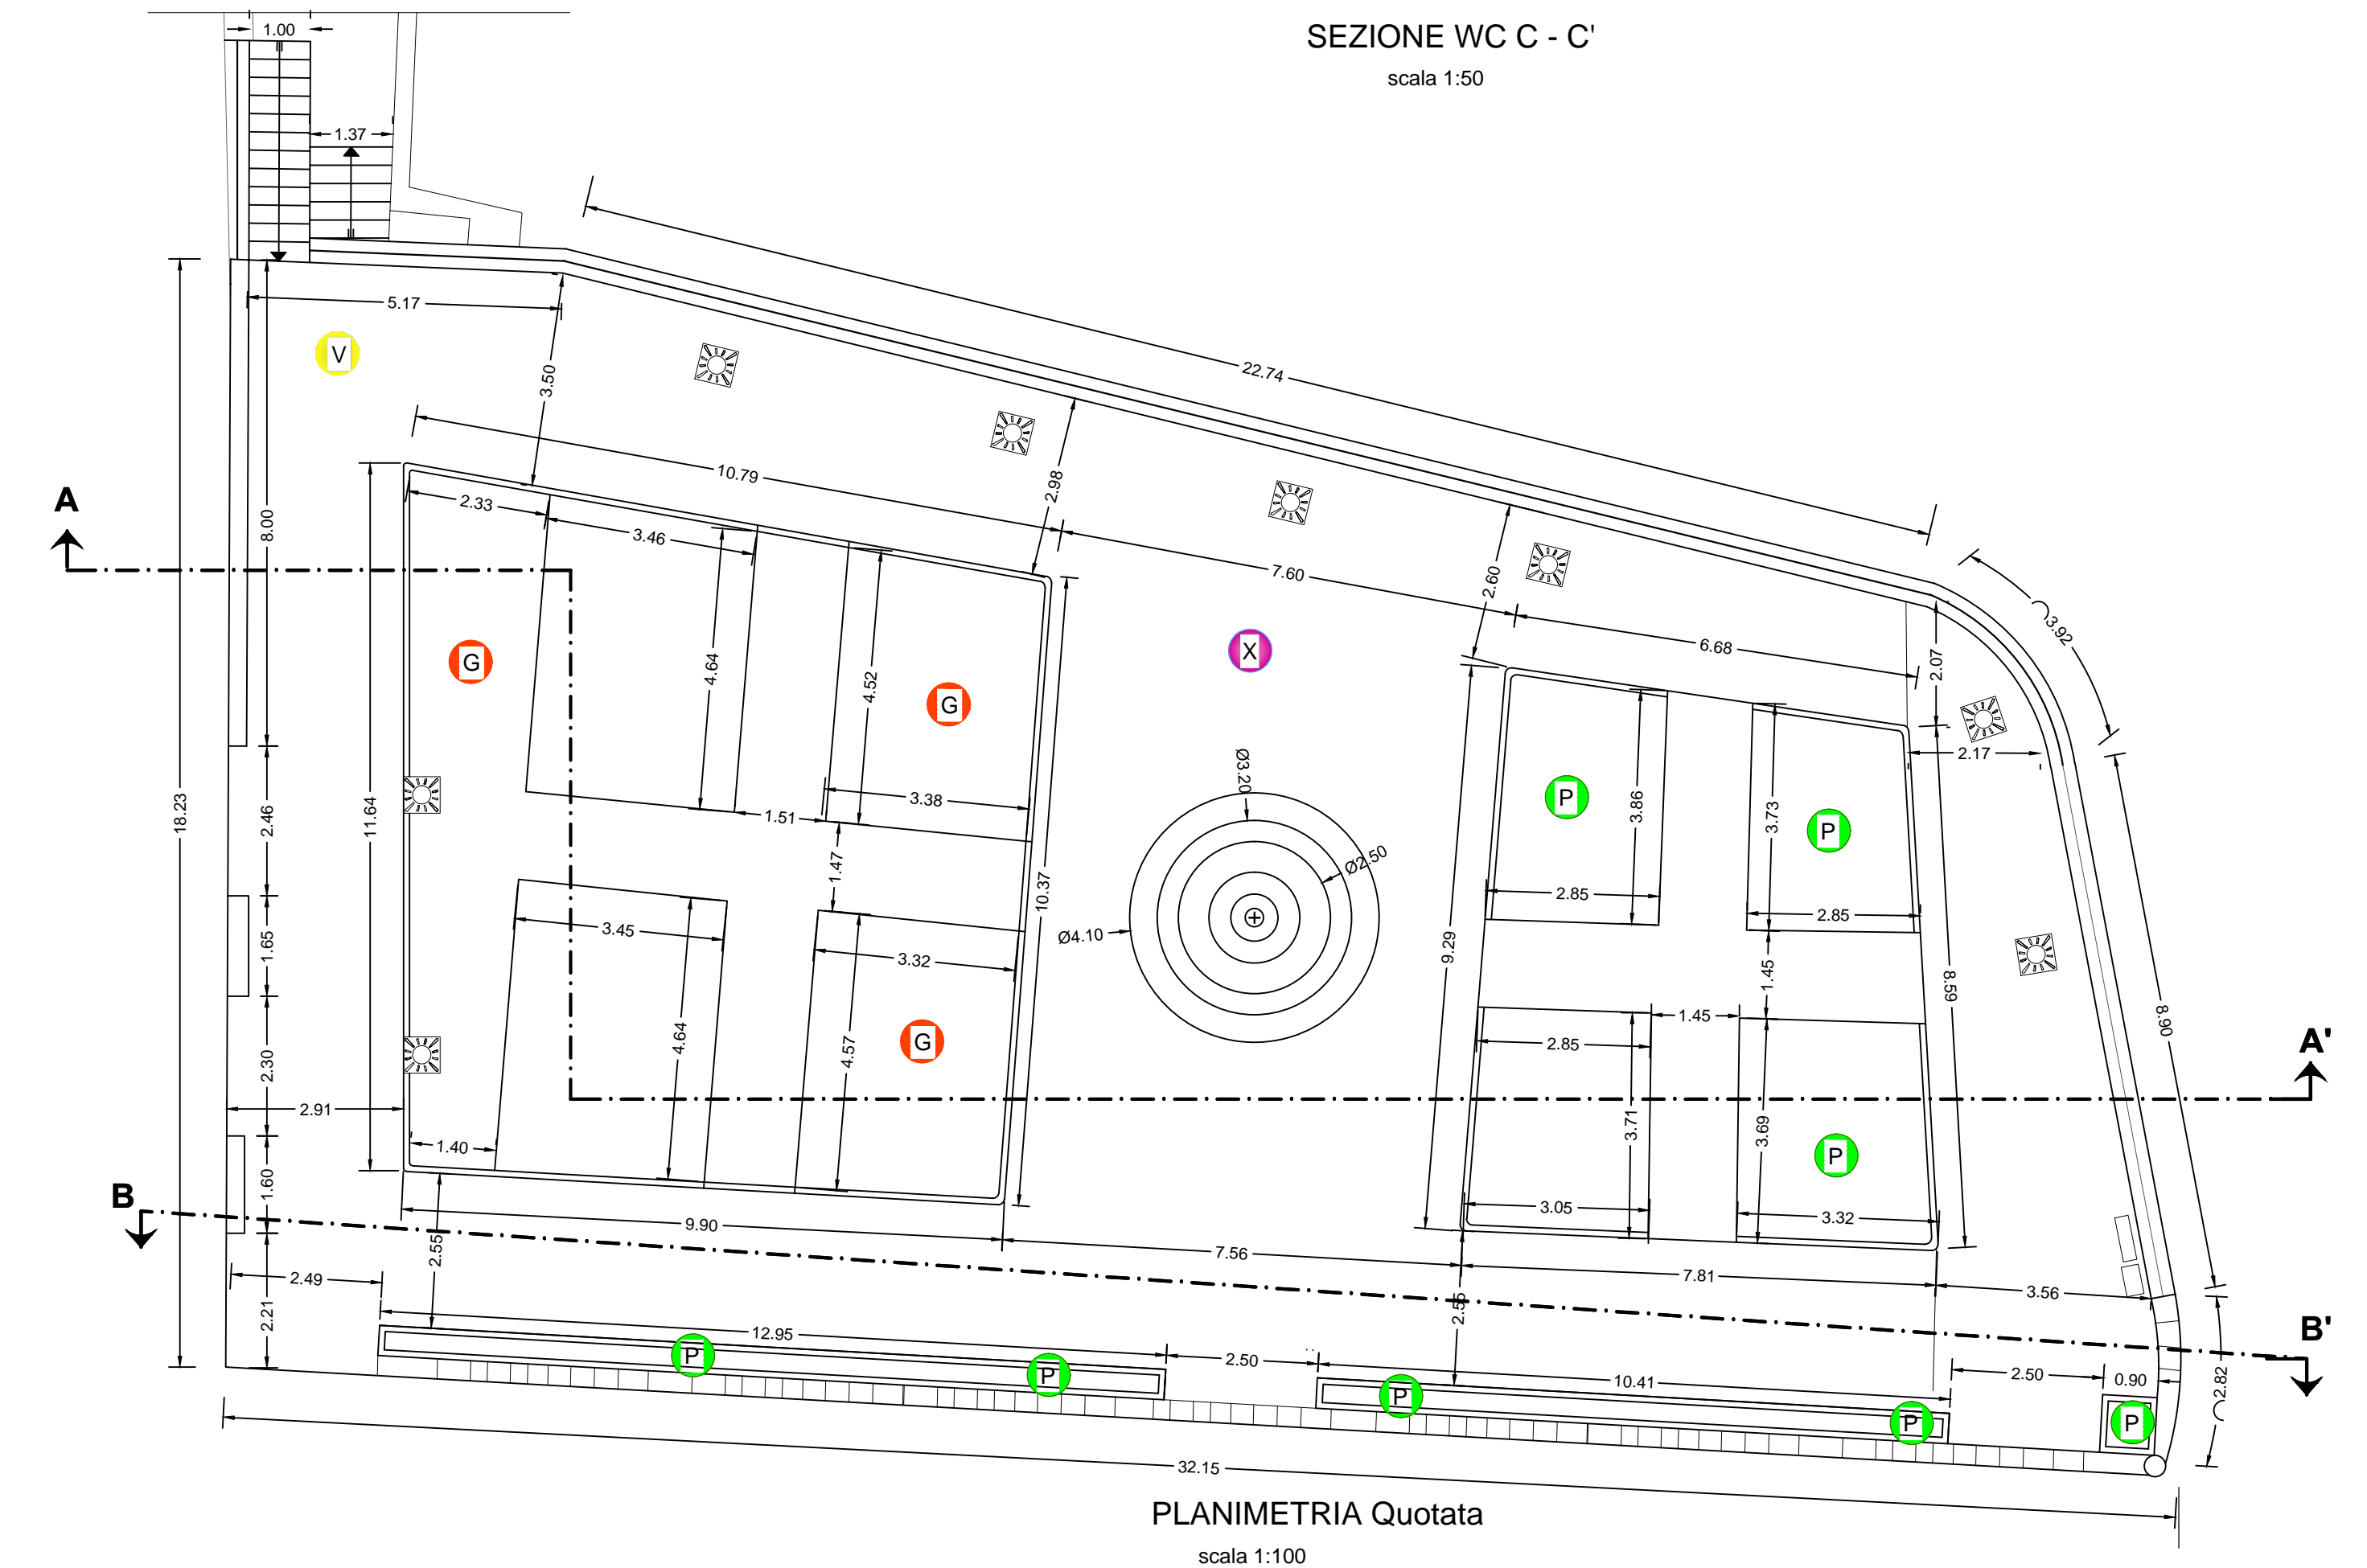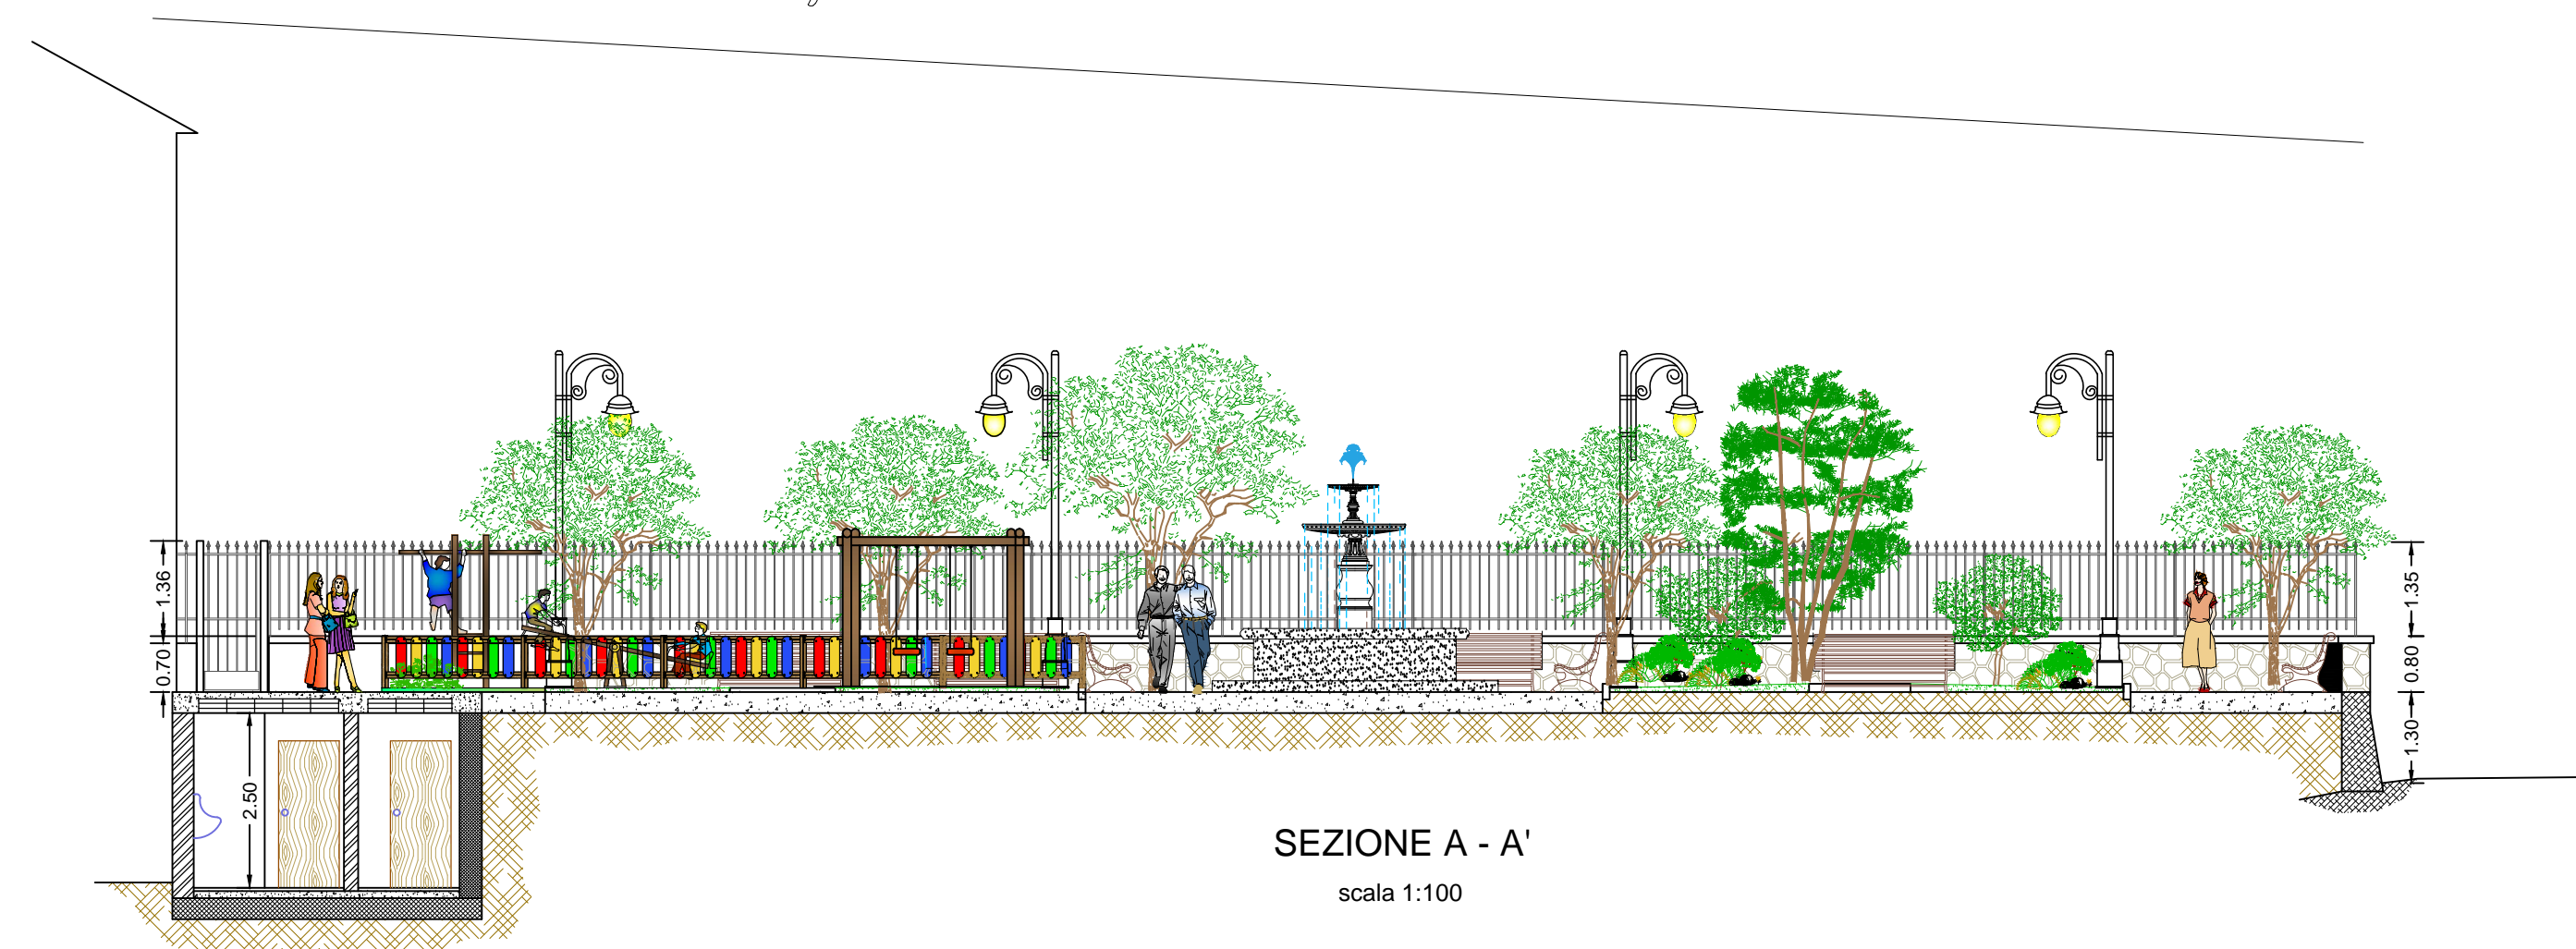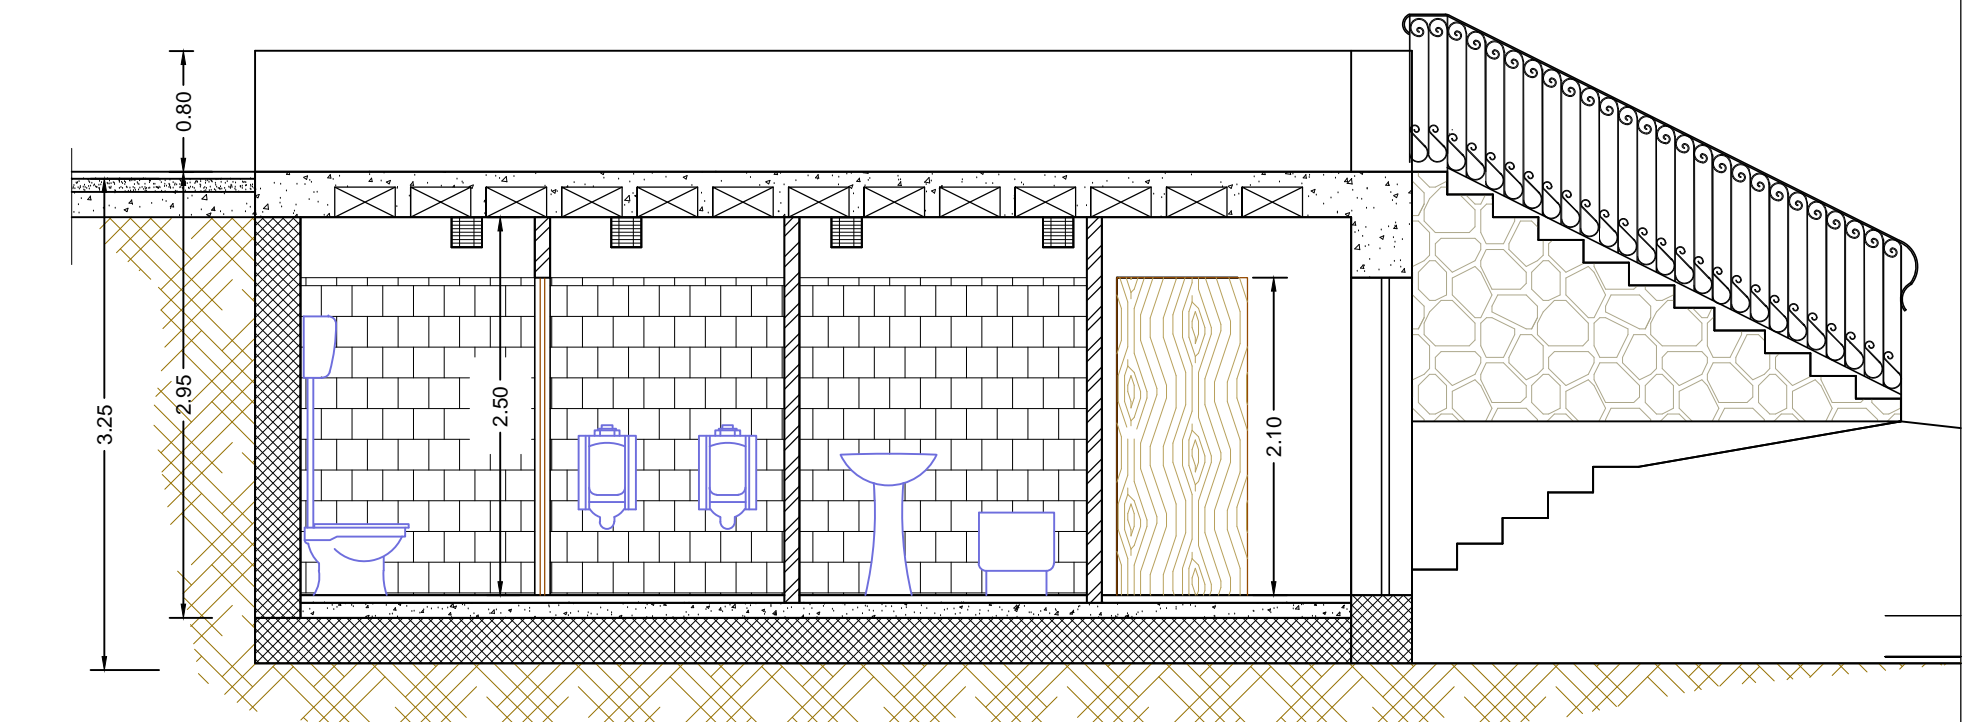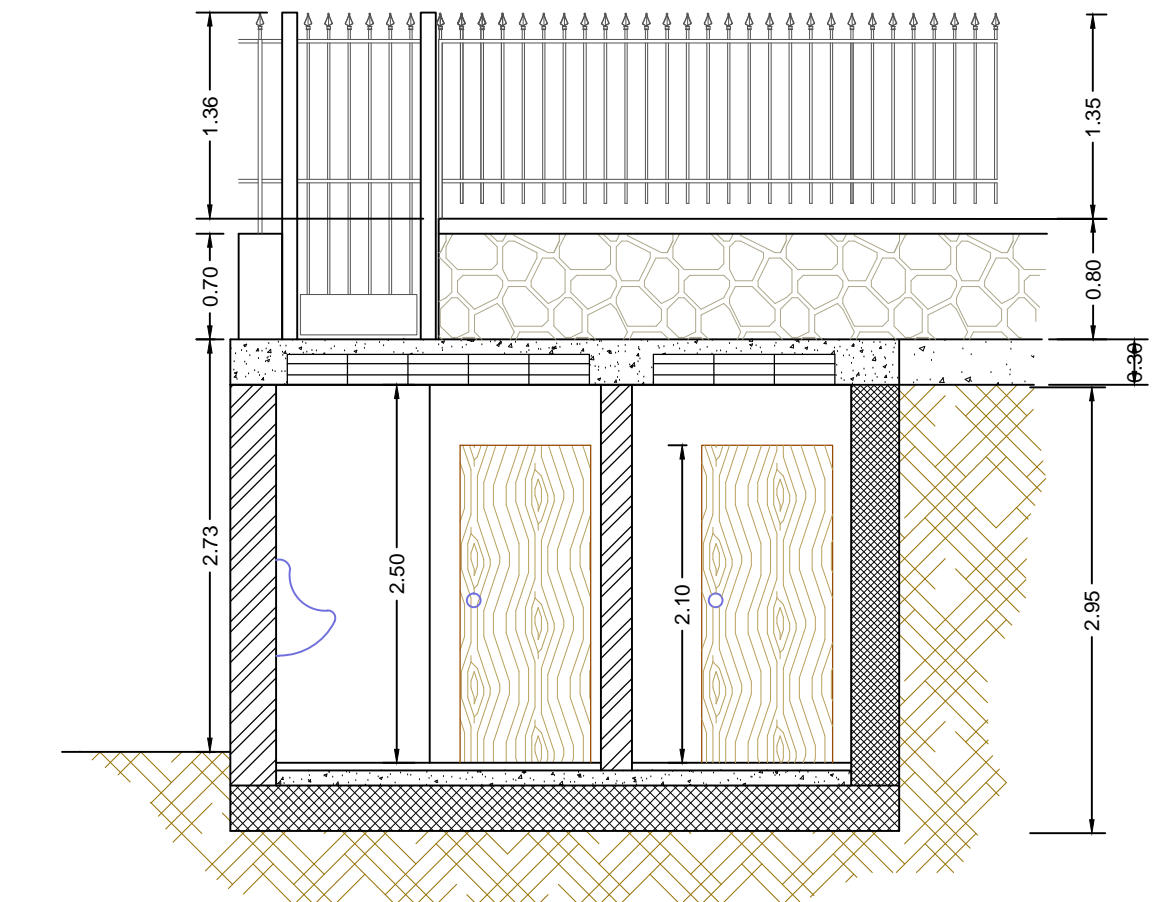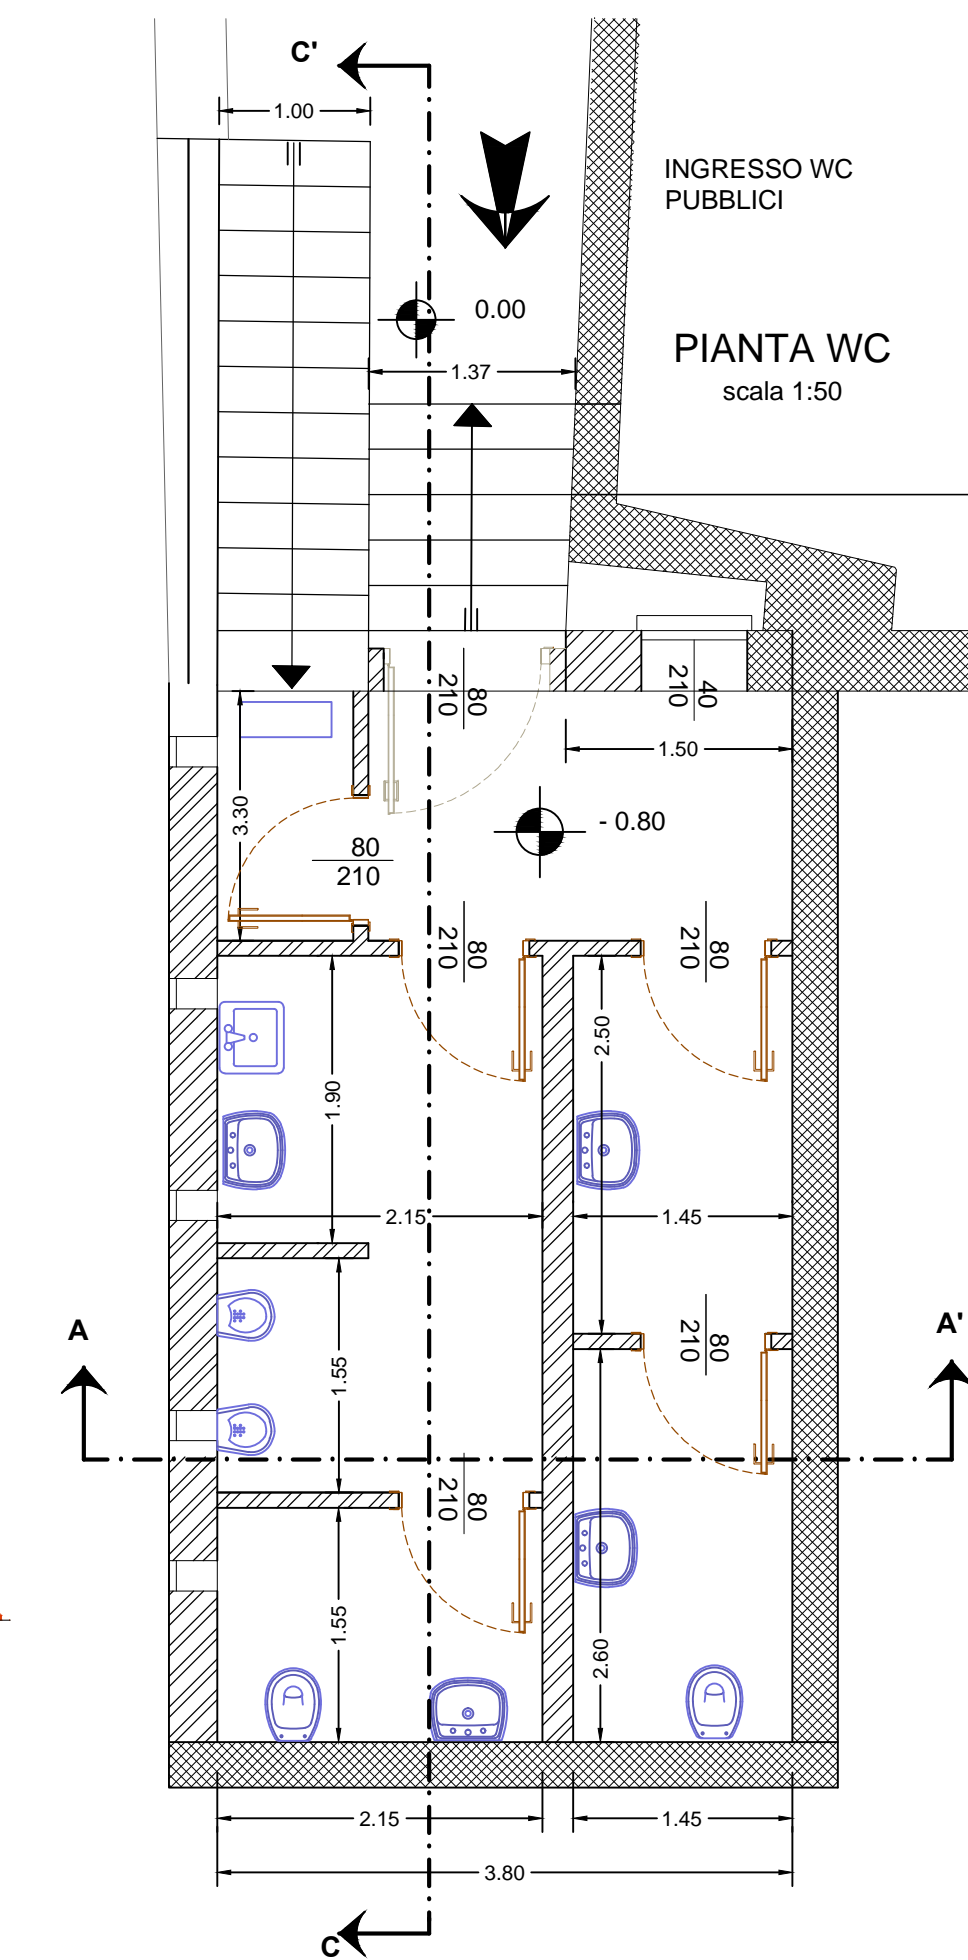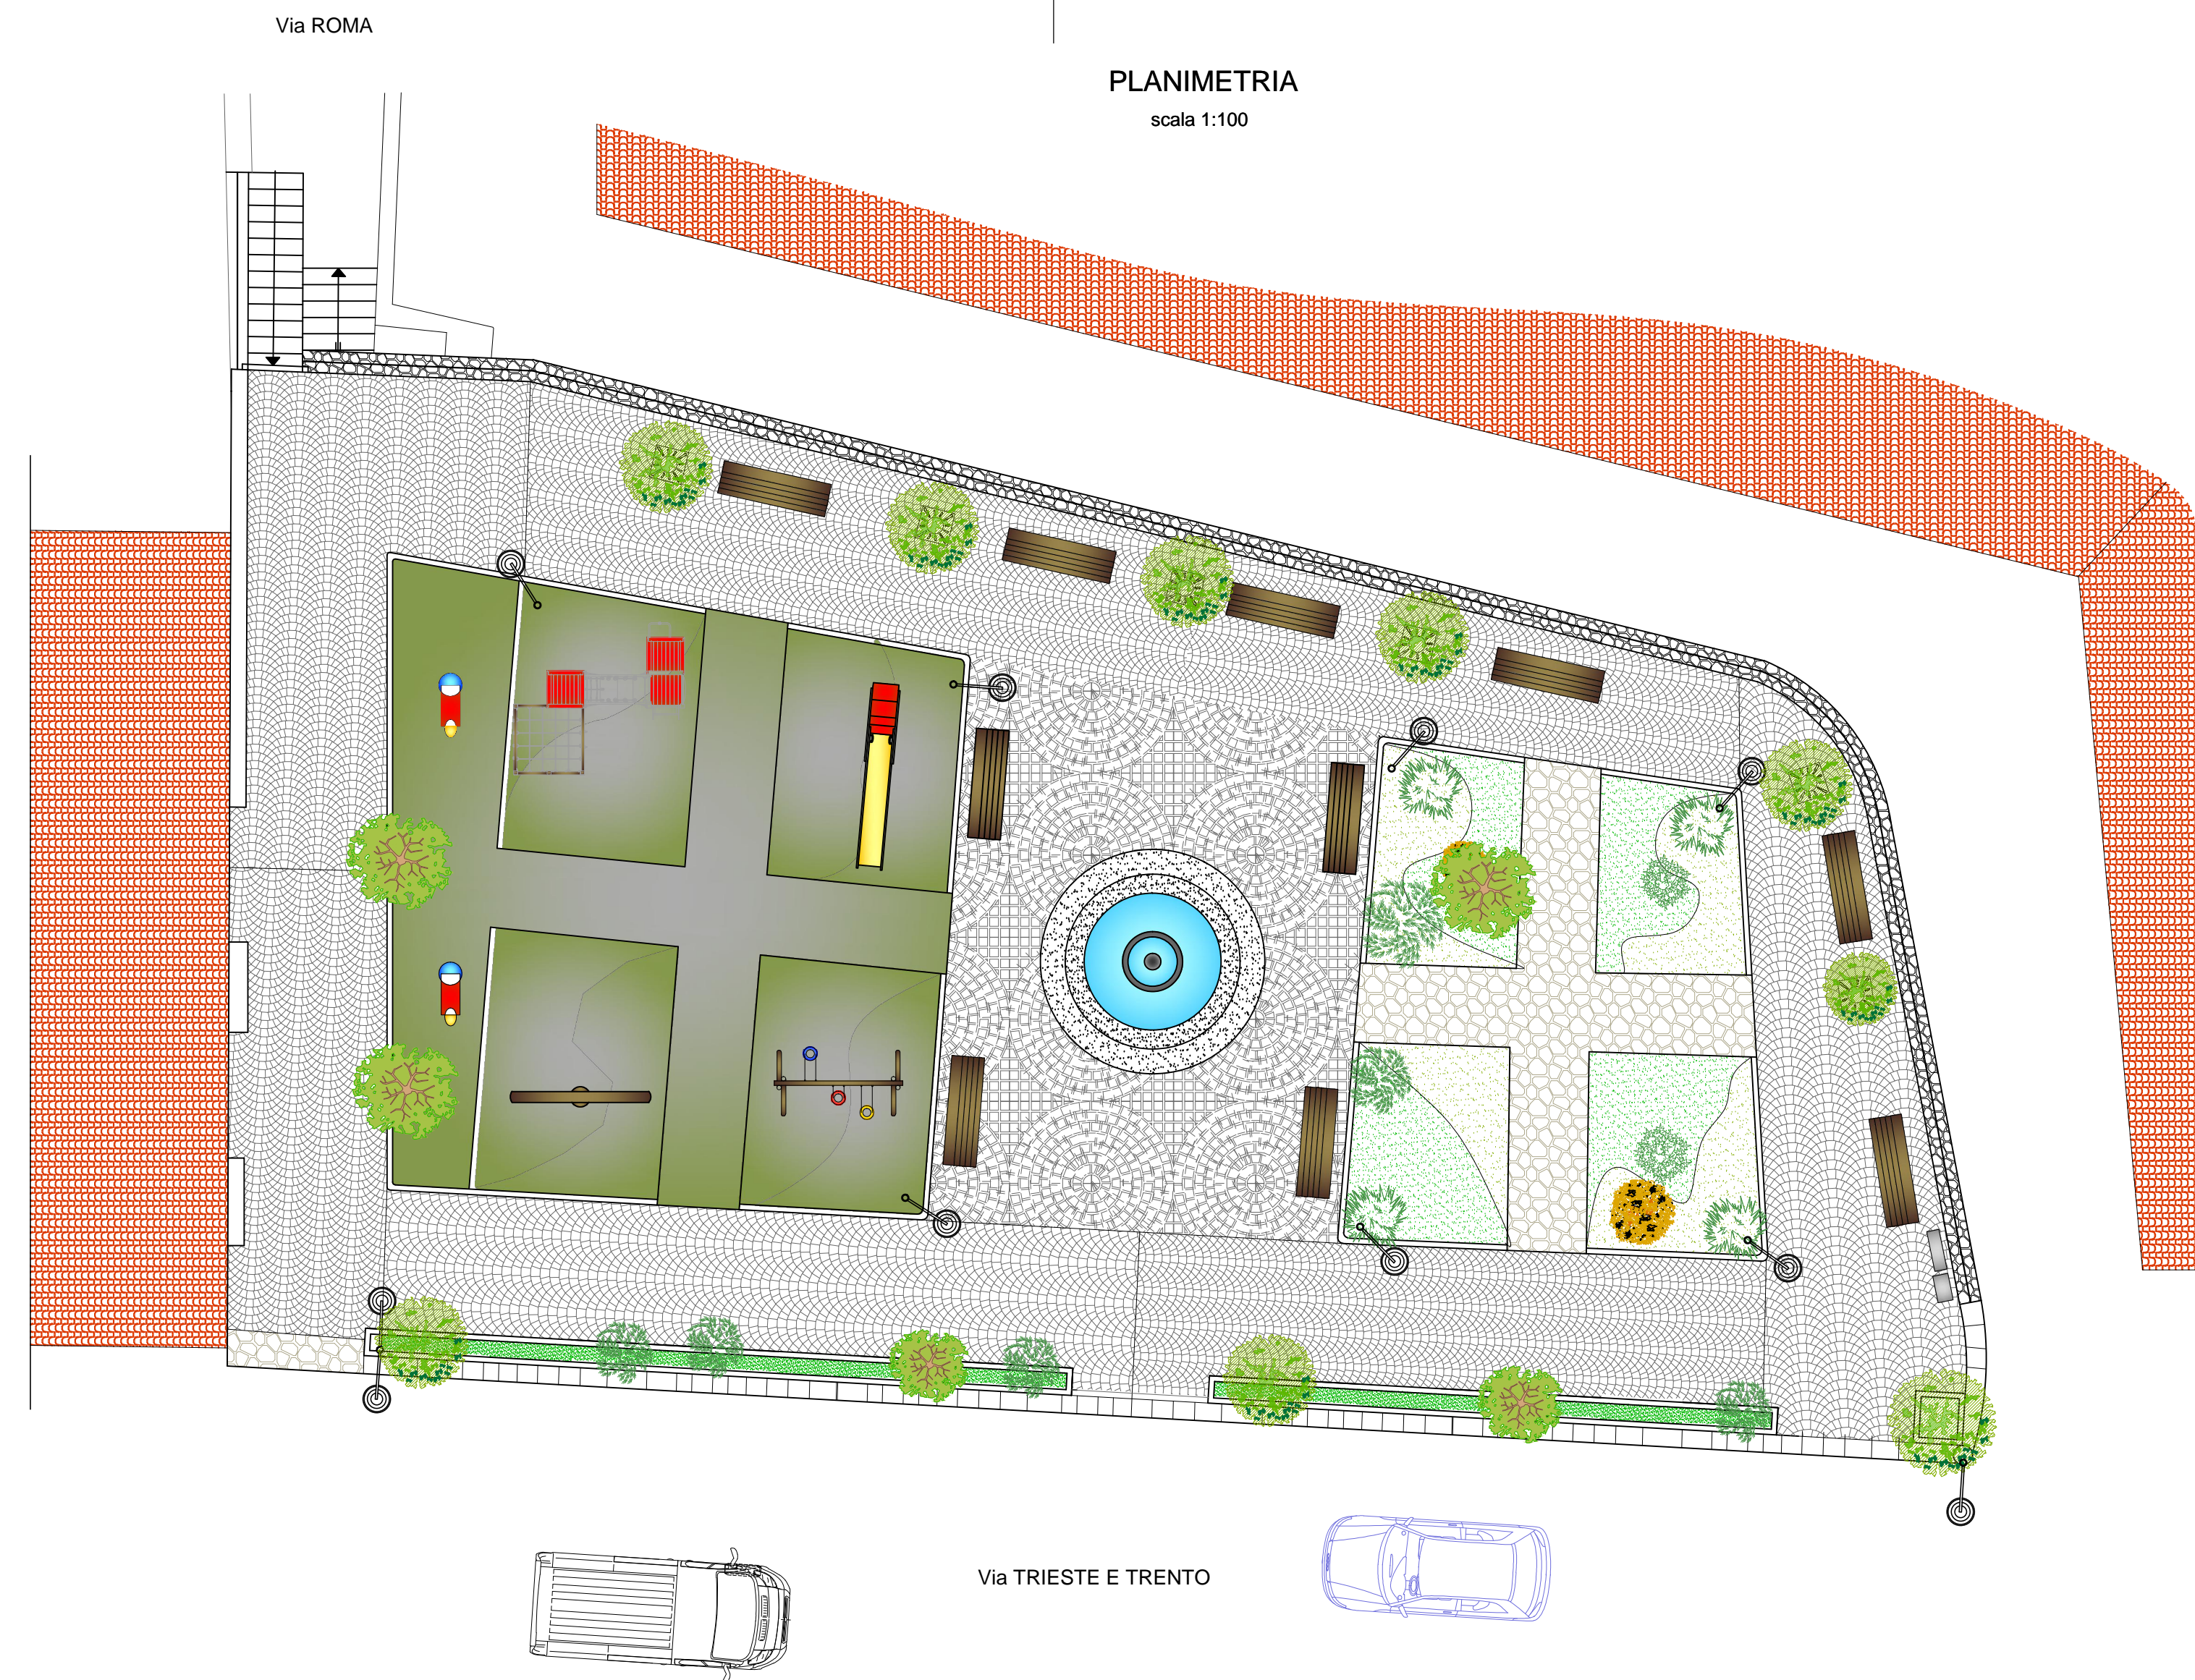

LEGENDA INTERVENTI

(X)	Riqualificazione ed interventi di riparazione diffusi e puntuali
(V)	Impermeabilizzazione ed adeguamento bagni pubblici
(G)	Area ludica attrezzata a gioco bambini
(P)	Piantumazione alberi e siepi. Sistemazioni a verde aiuole