



**RIQUALIFICAZIONE E
VALORIZZAZIONE VILLA COMUNALE**


Progetto **DEFINITIVO - ESECUTIVO**

Tavola	Elaborati:	Scala
3.3	PARTICOLARI COSTRUTTIVI	1 : 20
	GIOCHI PER BAMBINI	1 : 20
	ELEMENTI DI ARREDO URBANO	1 : 10


Rev. DWG	Descrizione documento	Il tecnico:
Approvazione	Disk/Dir	Ing. Giuseppe SANTANGELO
Revisione	Data	
Prot. N°	Data	
Pratica N°	Data	
Copia per:	Data	
DATA:		




Giuseppe Santangelo Ingegnere
C. Cap. Costa, 1 - 84075 STIO (SA)
Tel. 0822/76632 - 0974991714
Email: gisantisantangelo@gmail.com

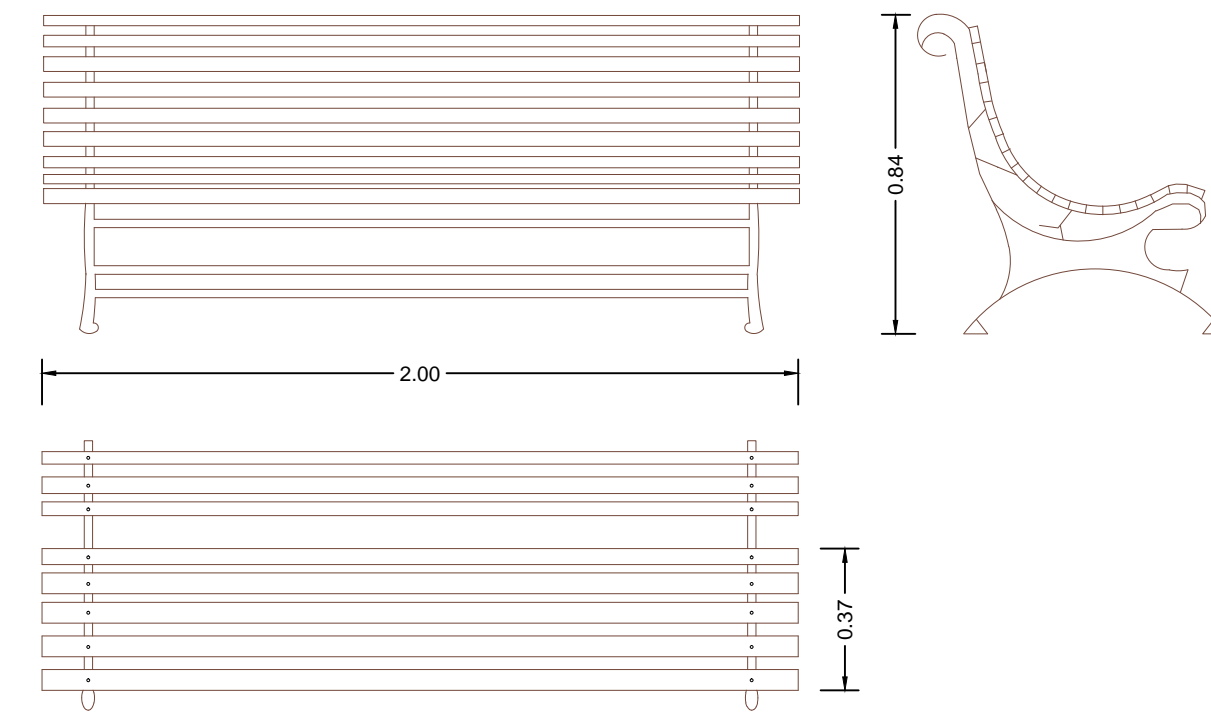


PANCHINA IN GHISA E LEGNO
scala 1:20

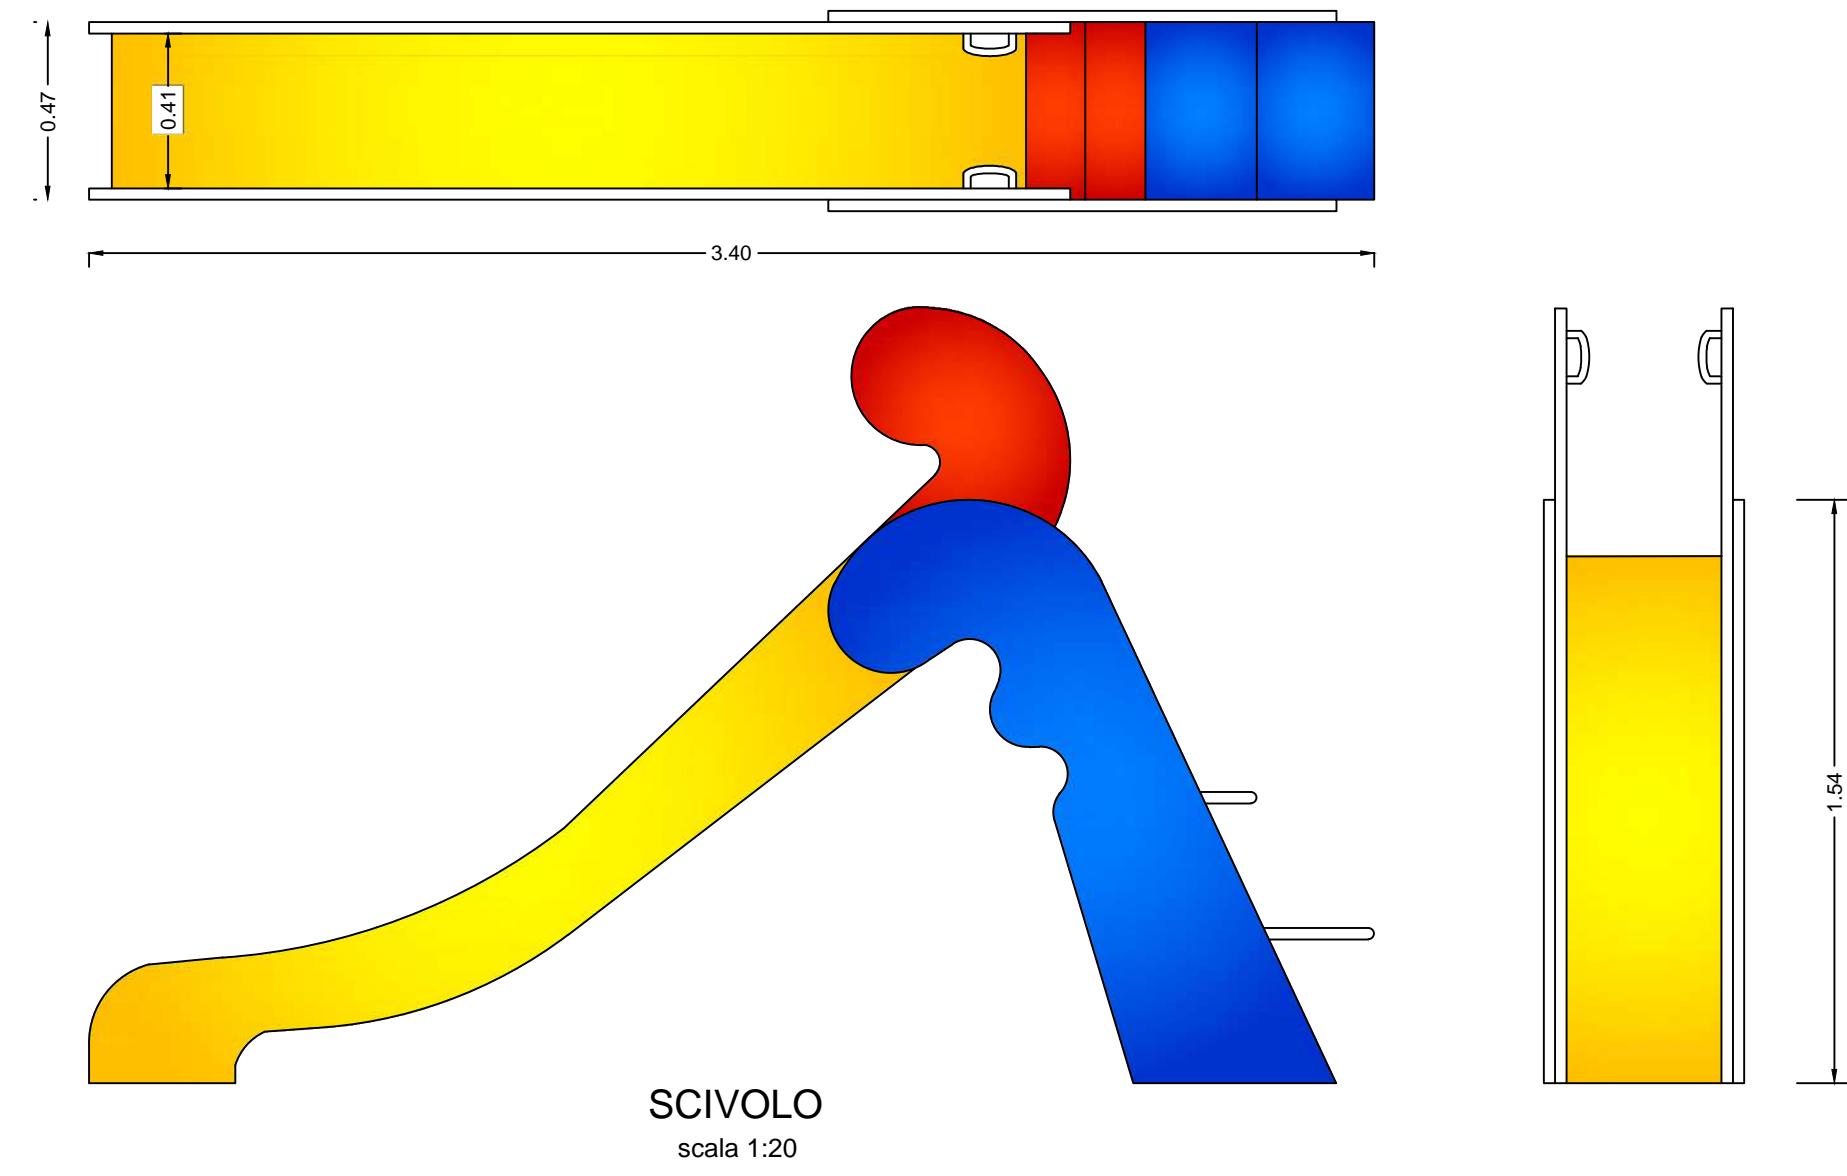


SCIVOLO
scala 1:20

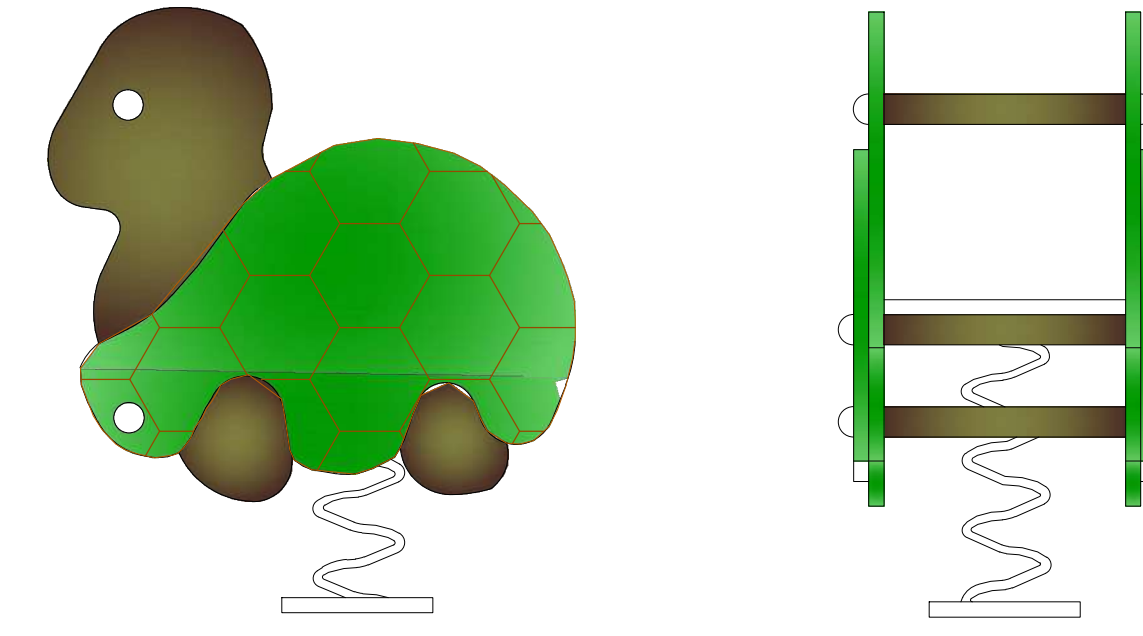


GIOCO A MOLLA
scala 1:20

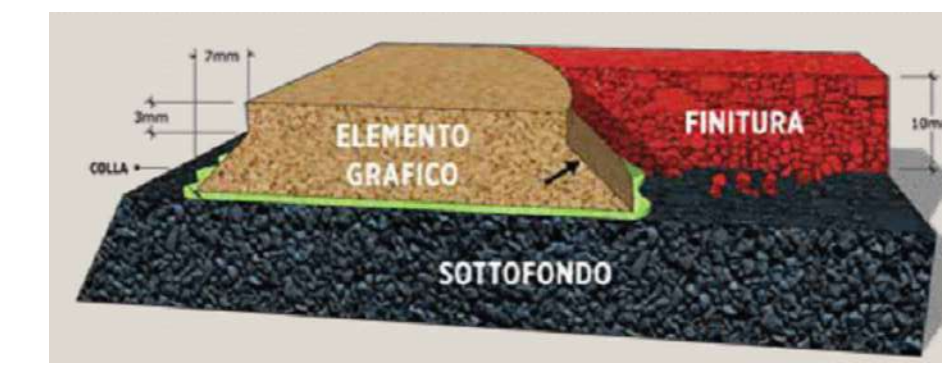


PIANTUMAZIONE DI UN ALBERO

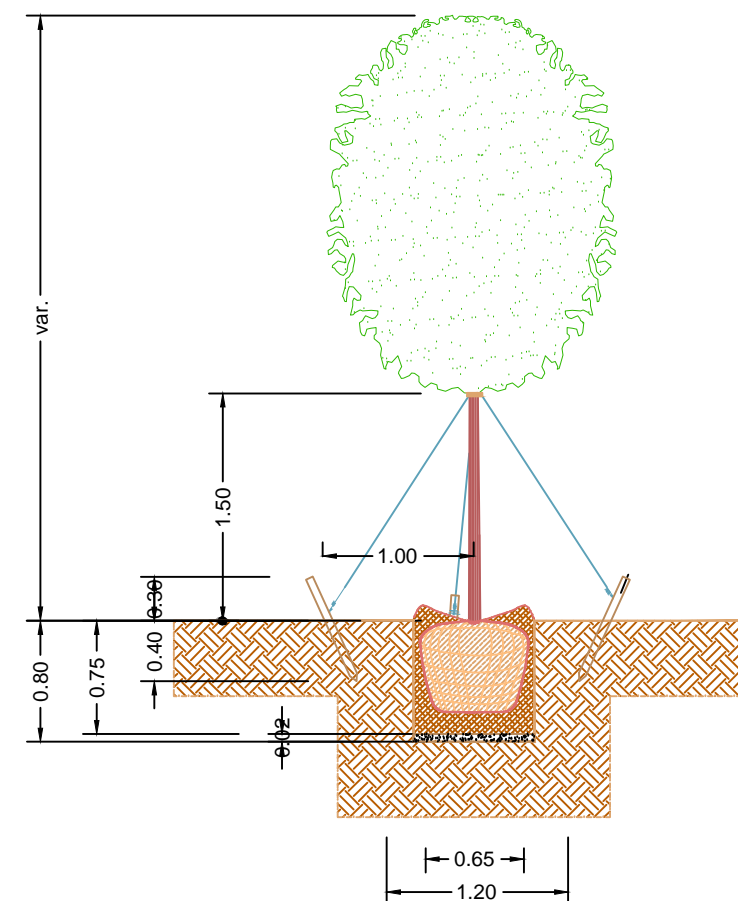



PIANTUMAZIONE DI UN ALBERO

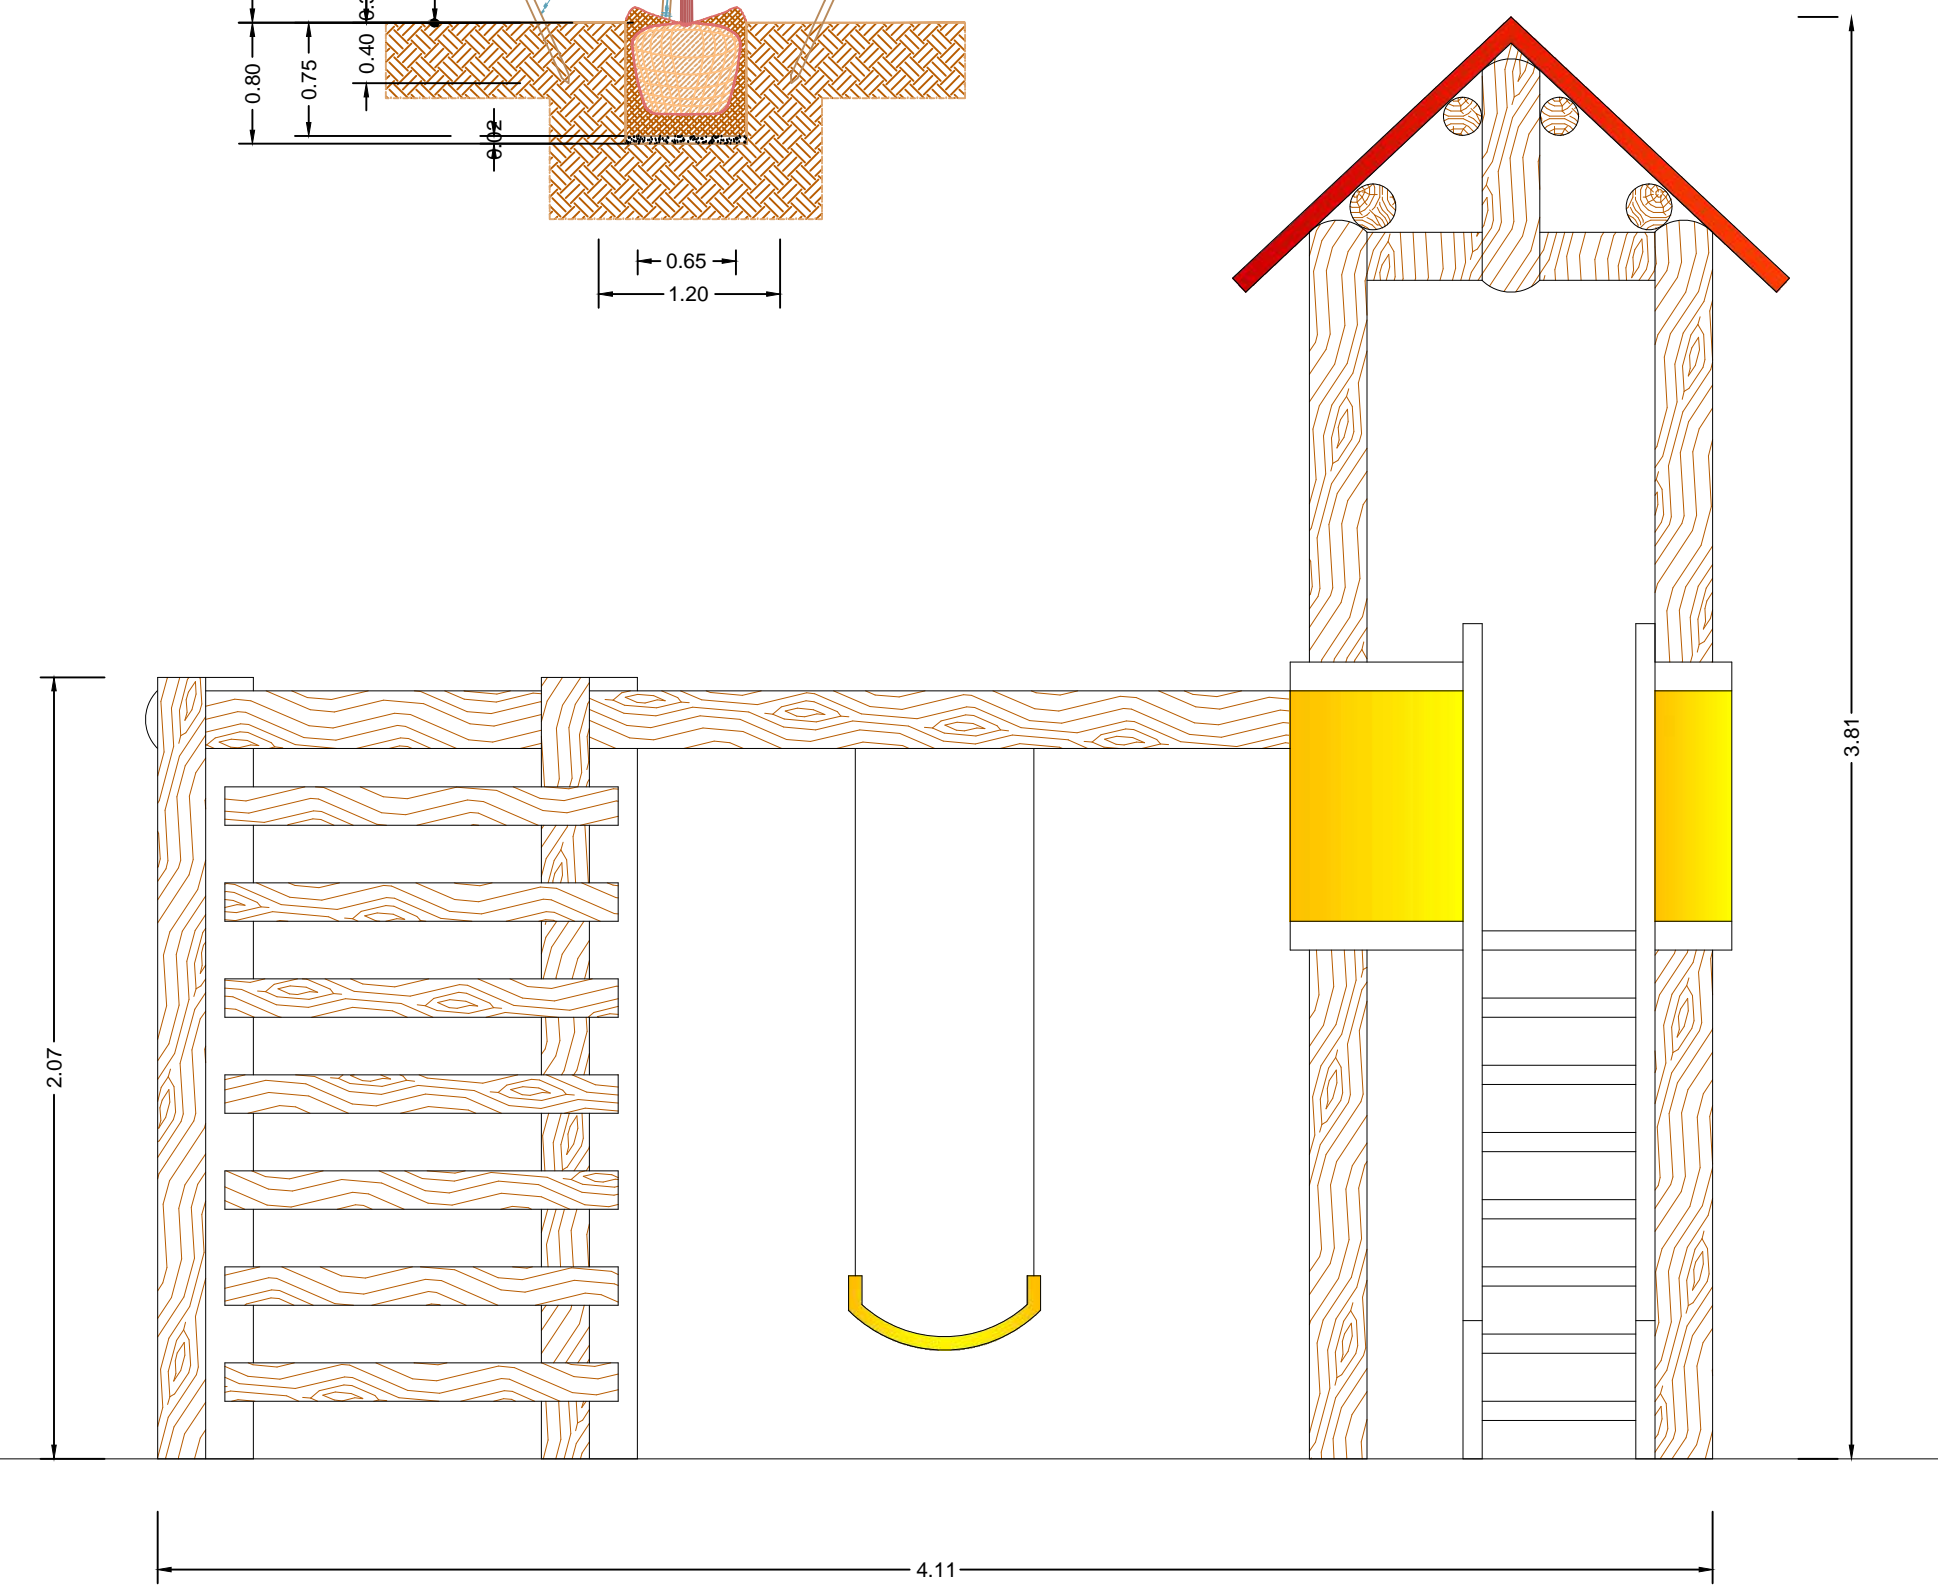


GIOCO BAMBINI
scala 1:20

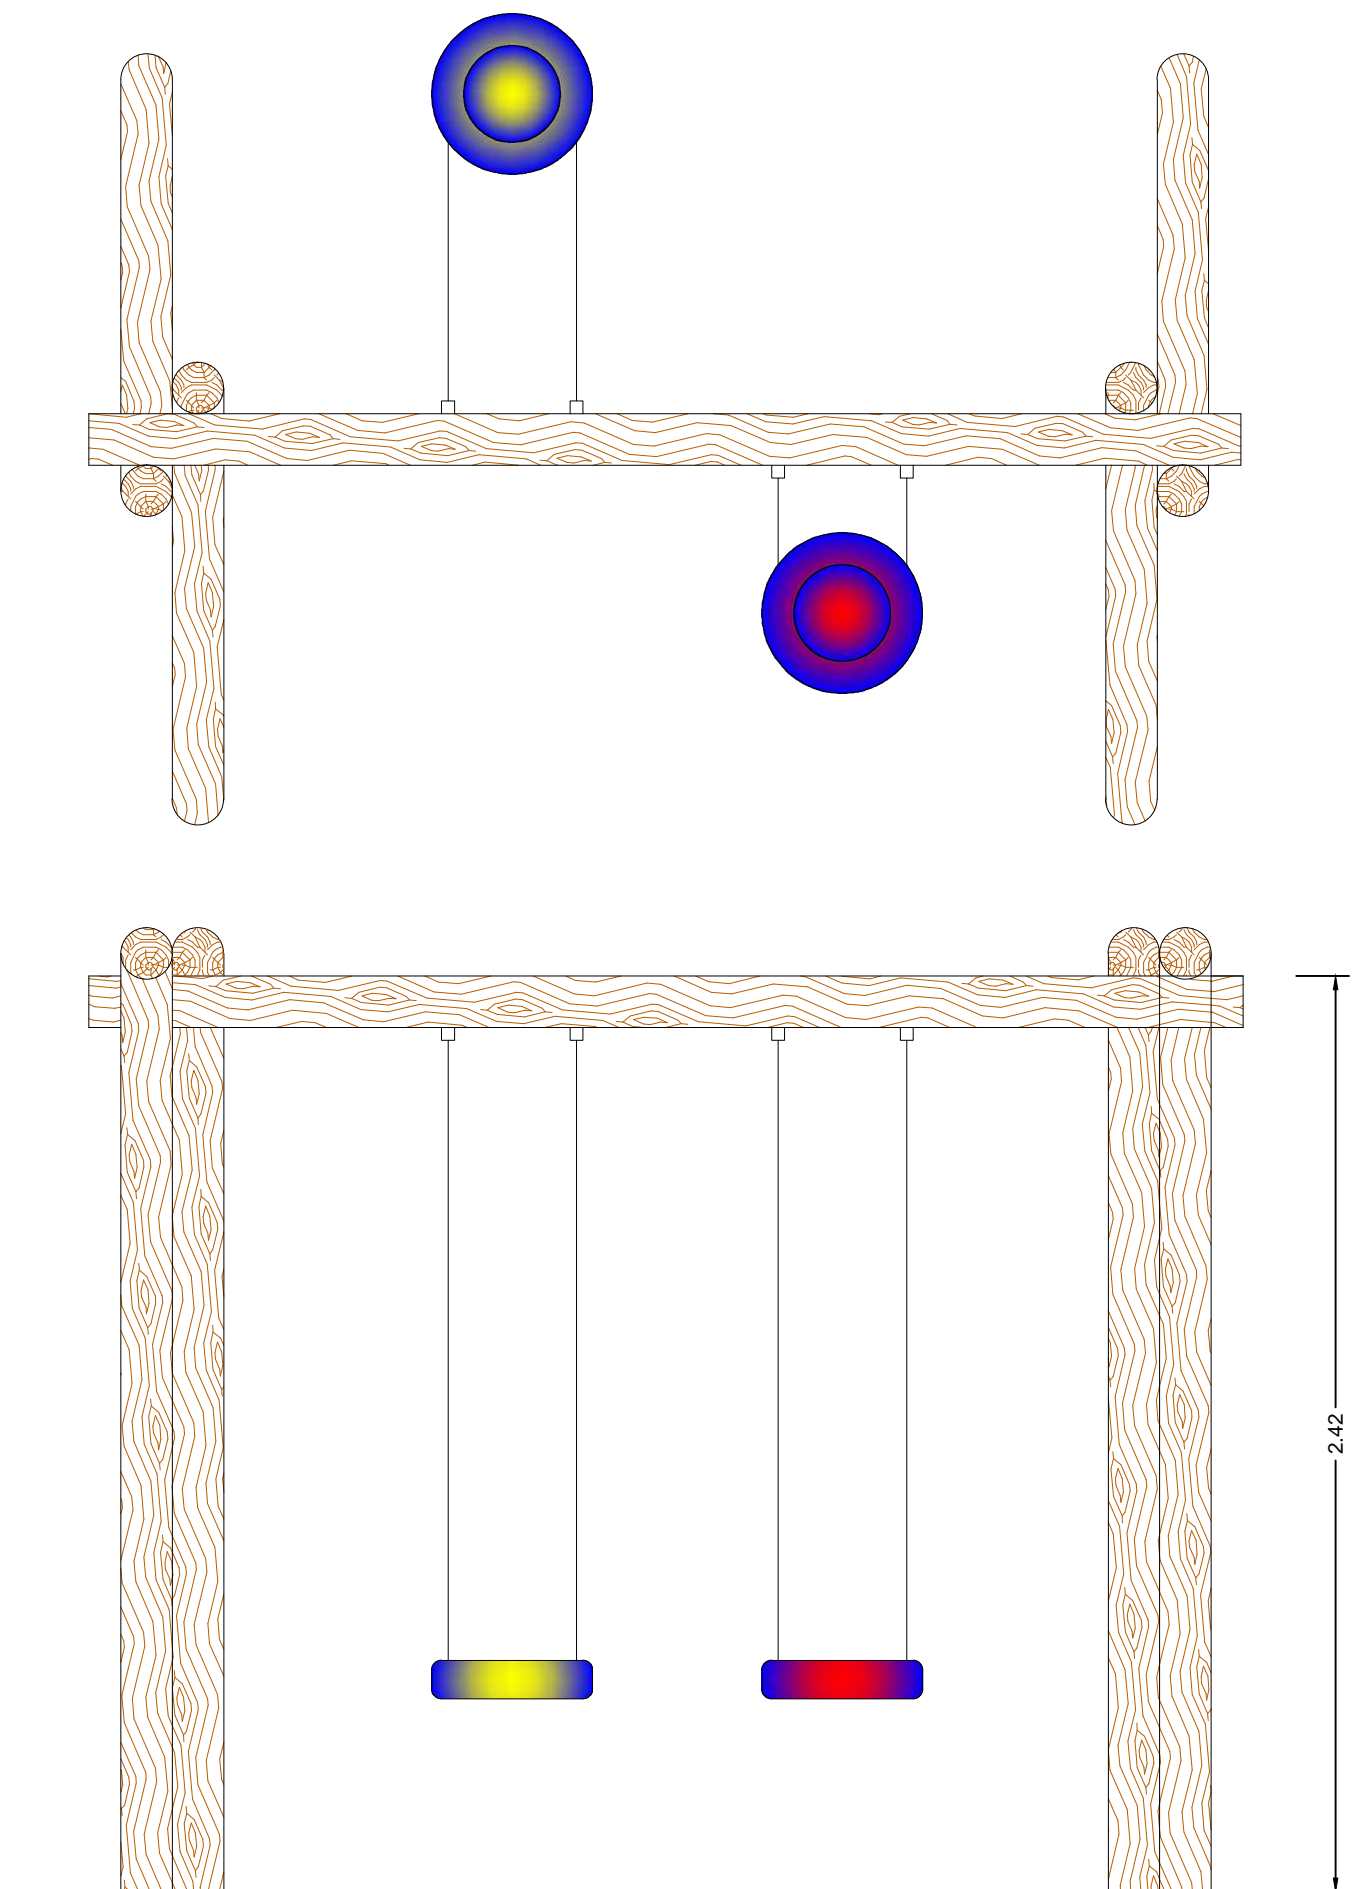

ALTALENA
scala 1:20

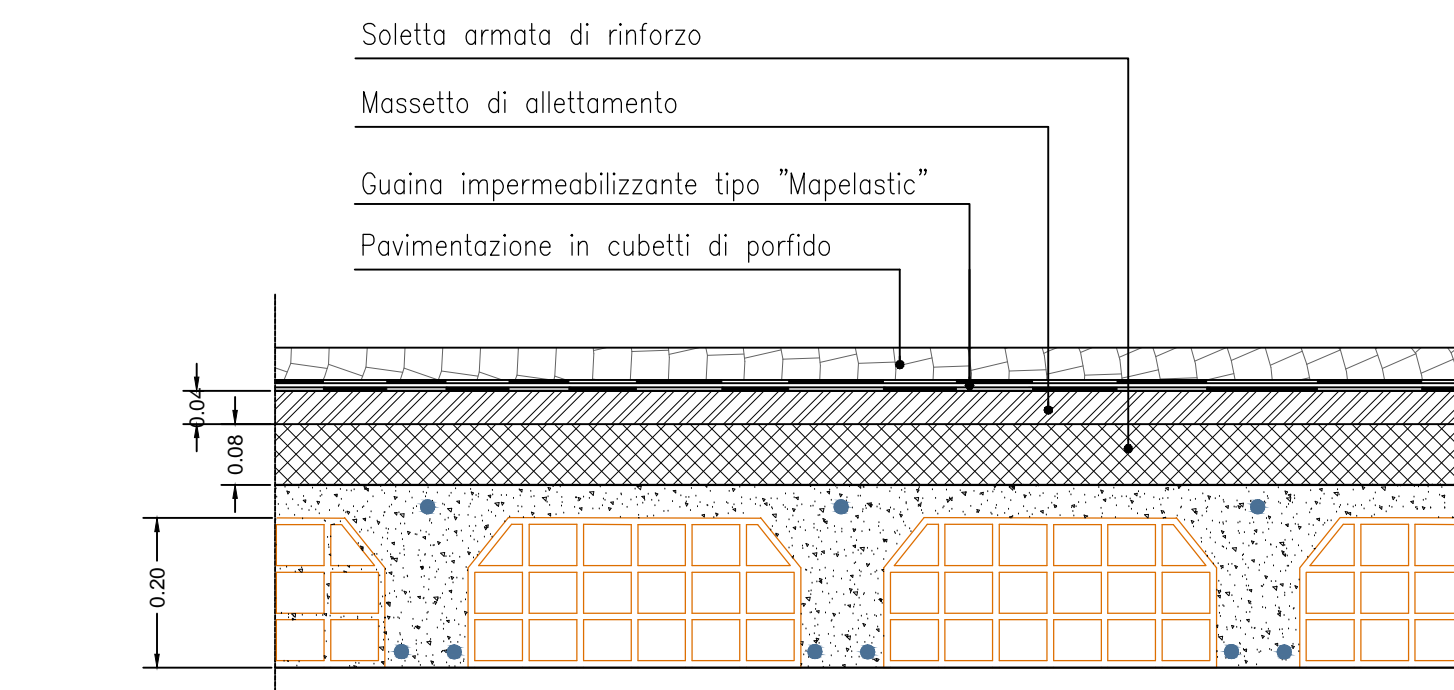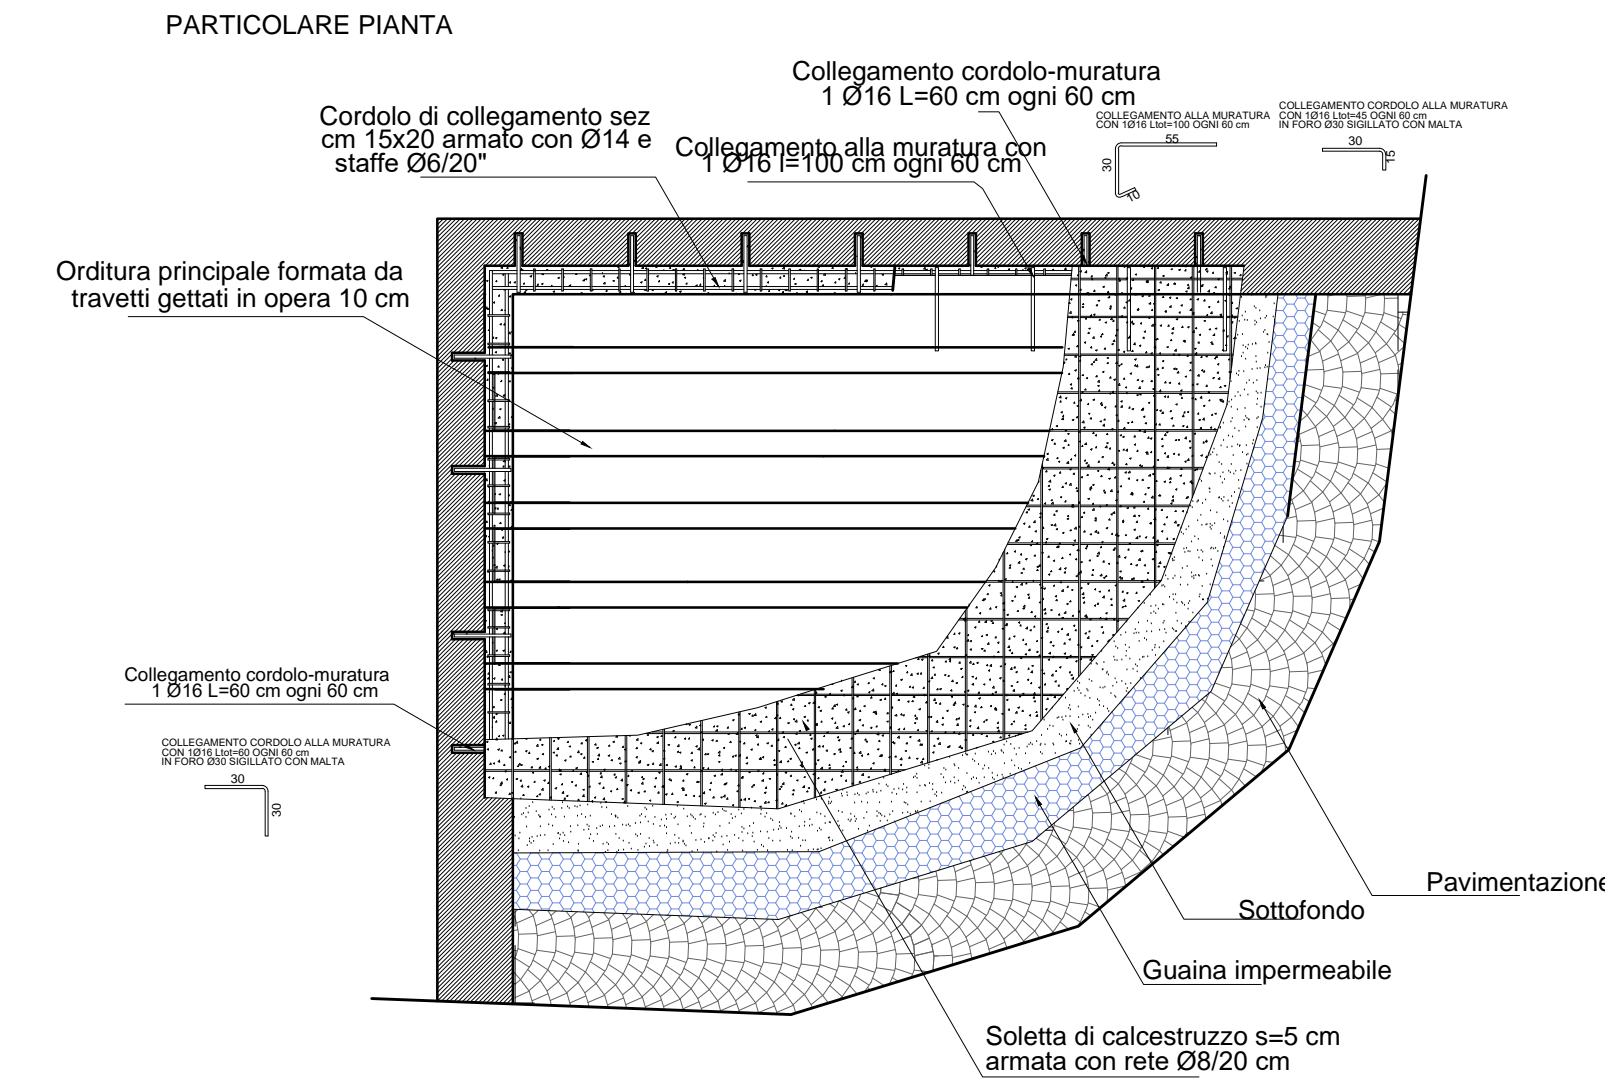


PARTICOLARE IMPERMEABILIZZAZIONE SOLAIO
scala 1:10

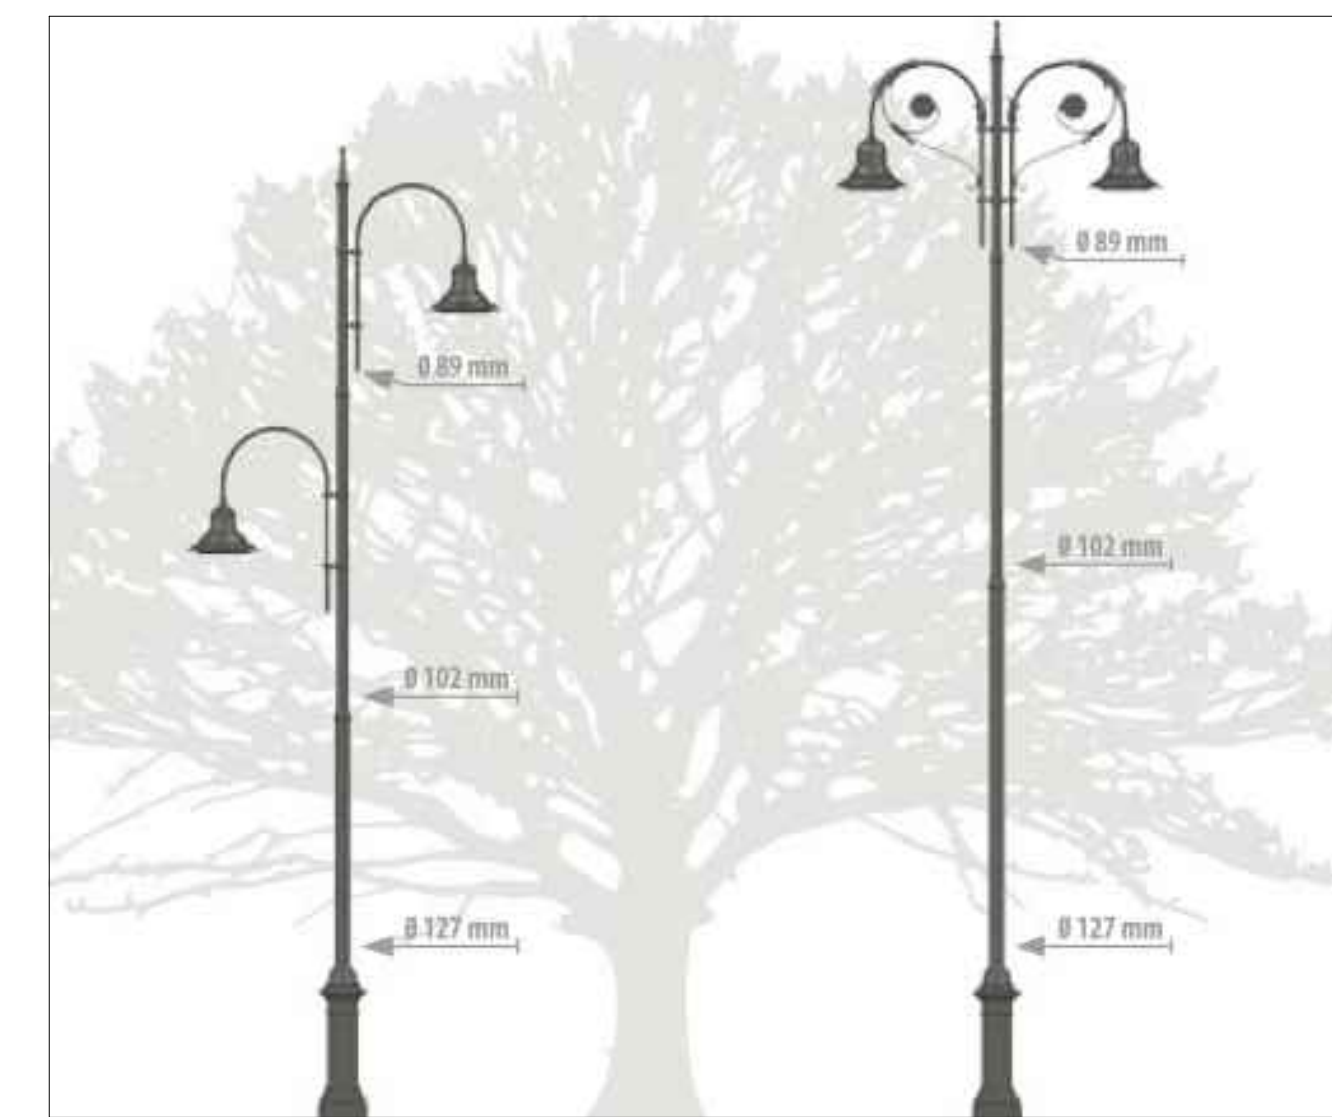

LAMPIONI CON ARMATURA A LED
scala 1:20




PARTICOLARE PORTA A SCRIGNO
scala 1:10

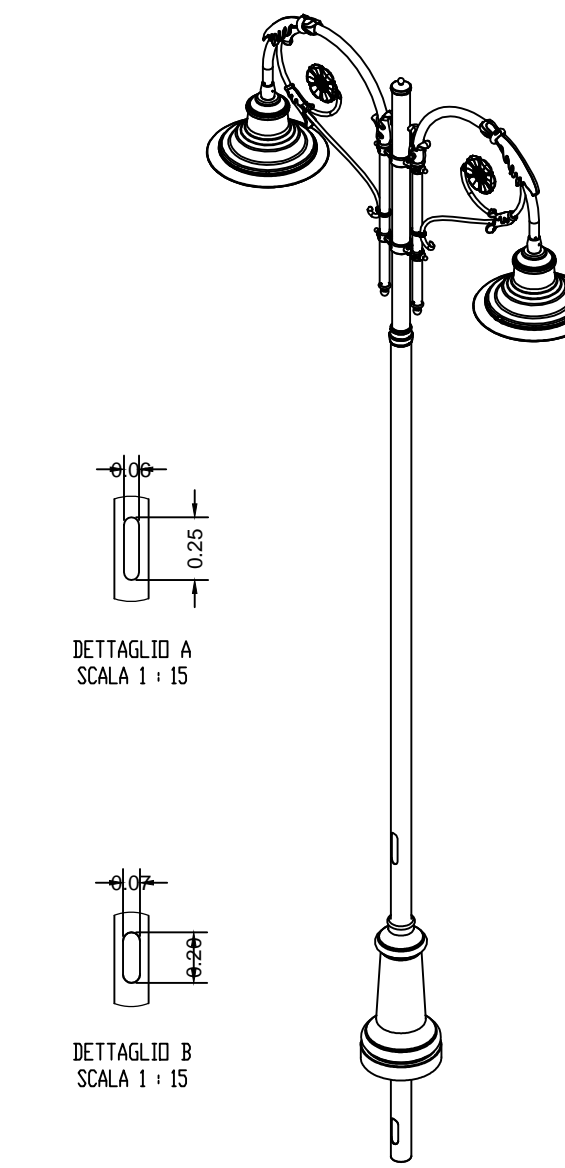


DETTAGLIO A
SCALA 1:15

DETTAGLIO B
SCALA 1:15

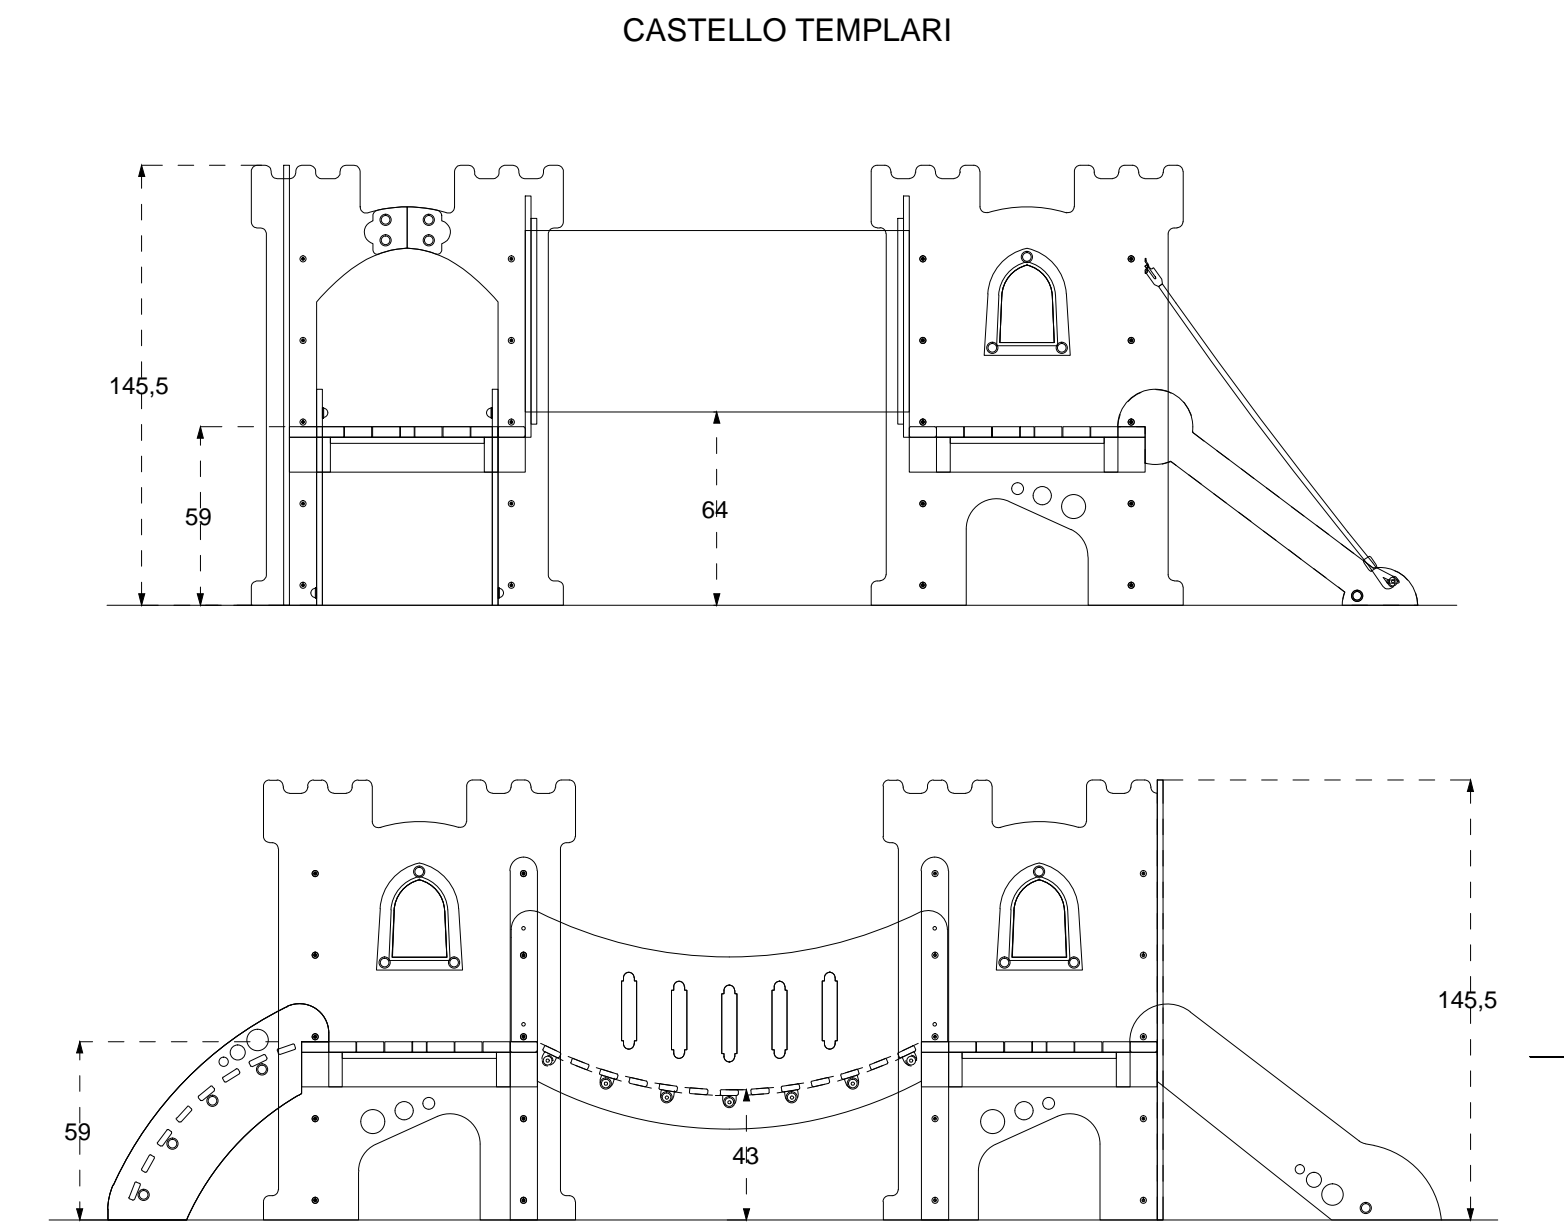

CASTELLO TEMPLARI

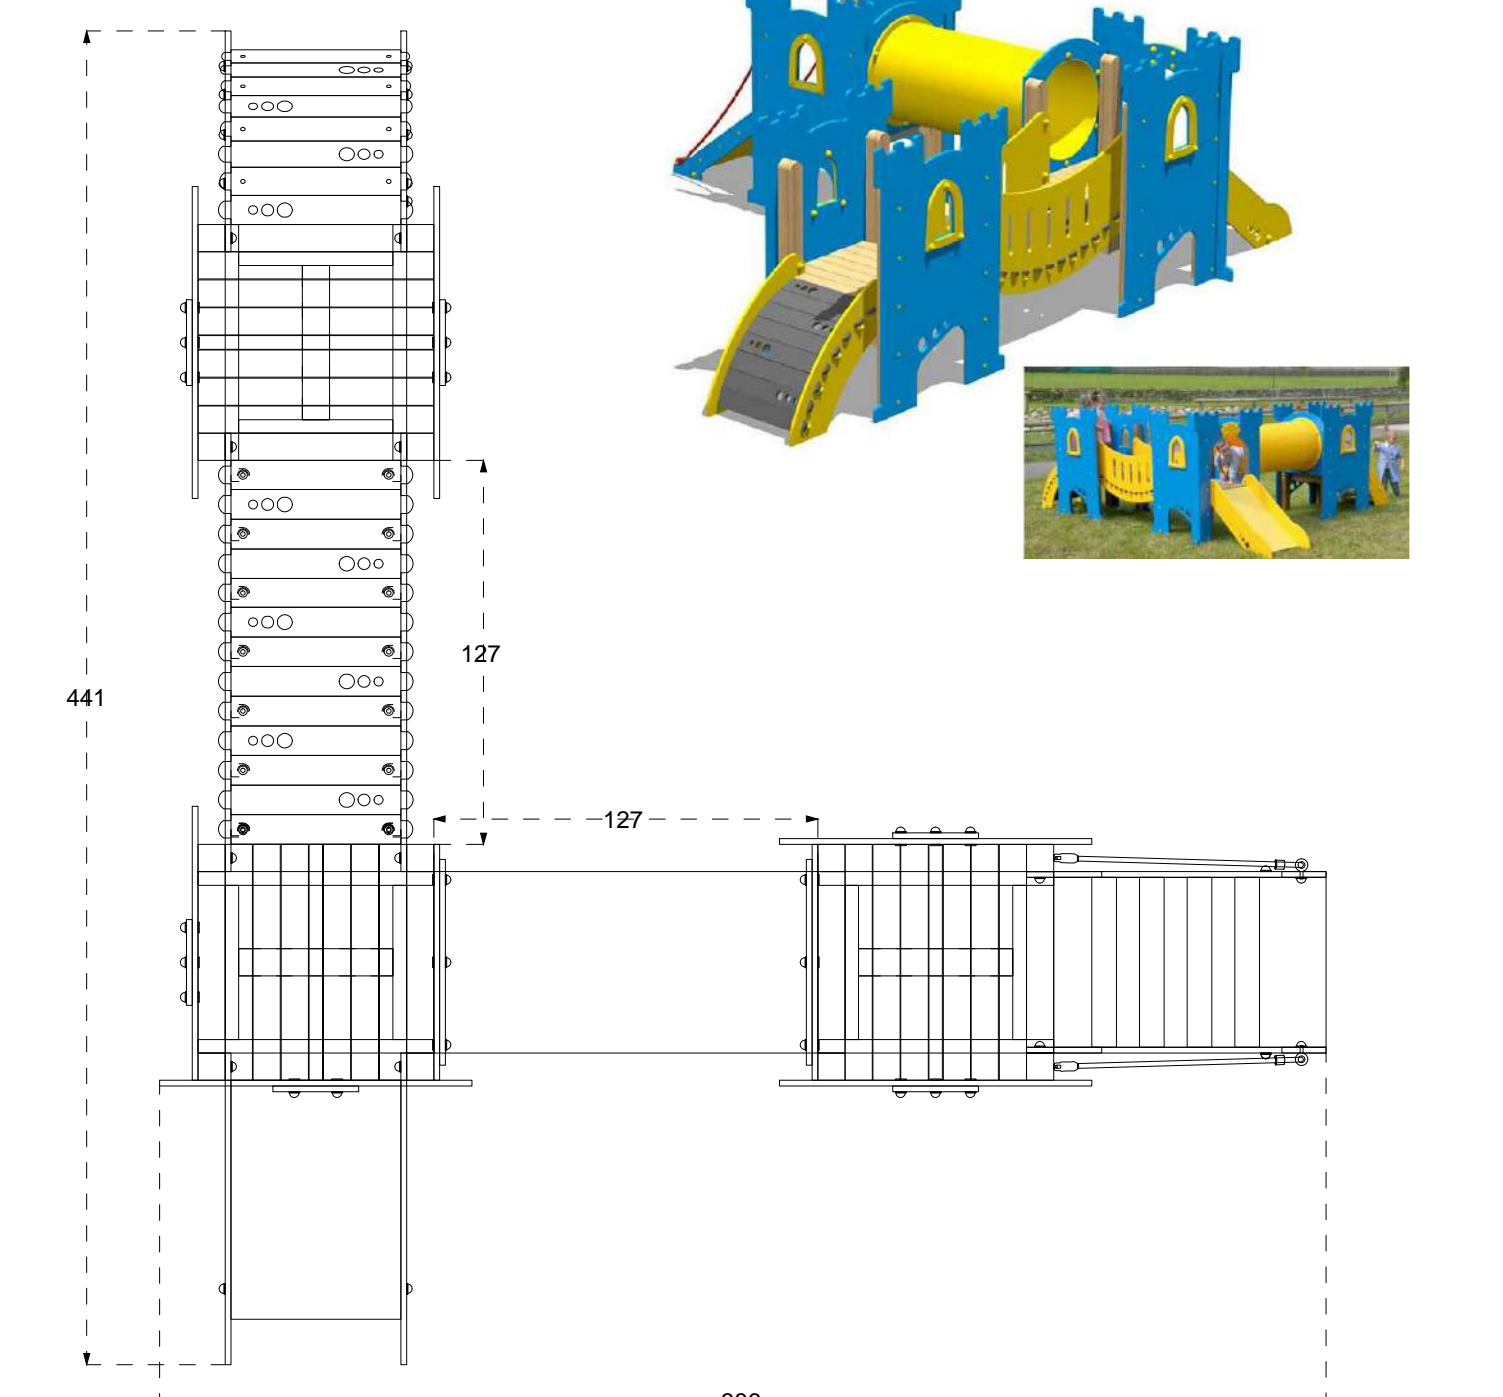

GIOCO BAMBINI
scala 1:25