



VARIANTE

RIQUALIFICAZIONE E
VALORIZZAZIONE VILLA COMUNALE


Progetto DEFINITIVO

Tavola	Elaborati:	Scala
3.3 VAR	PARTICOLARI COSTRUTTIVI	
	GIOCHI PER BAMBINI	1 : 20
	ELEMENTI DI ARREDO URBANO	1 : 20
	RIPARAZIONE E RIPRISTINO SOLAIO	1 : 10


Rif. DWG	Il tecnico:
Approvazione	Ing. Giuseppe SANTANGELO
Revisione	
Prot. N°	Il R.U.P.:
Pratica N°	Geom. Stefano TROTTA
Copia per:	
DATA:	




Giuseppe Santangelo Ingegnere
Cala Gioia, 1 - 84075 STIO (SA)
Tel. 3922870832 - 0974990174
Email: gis@giuseppesantangelo.com

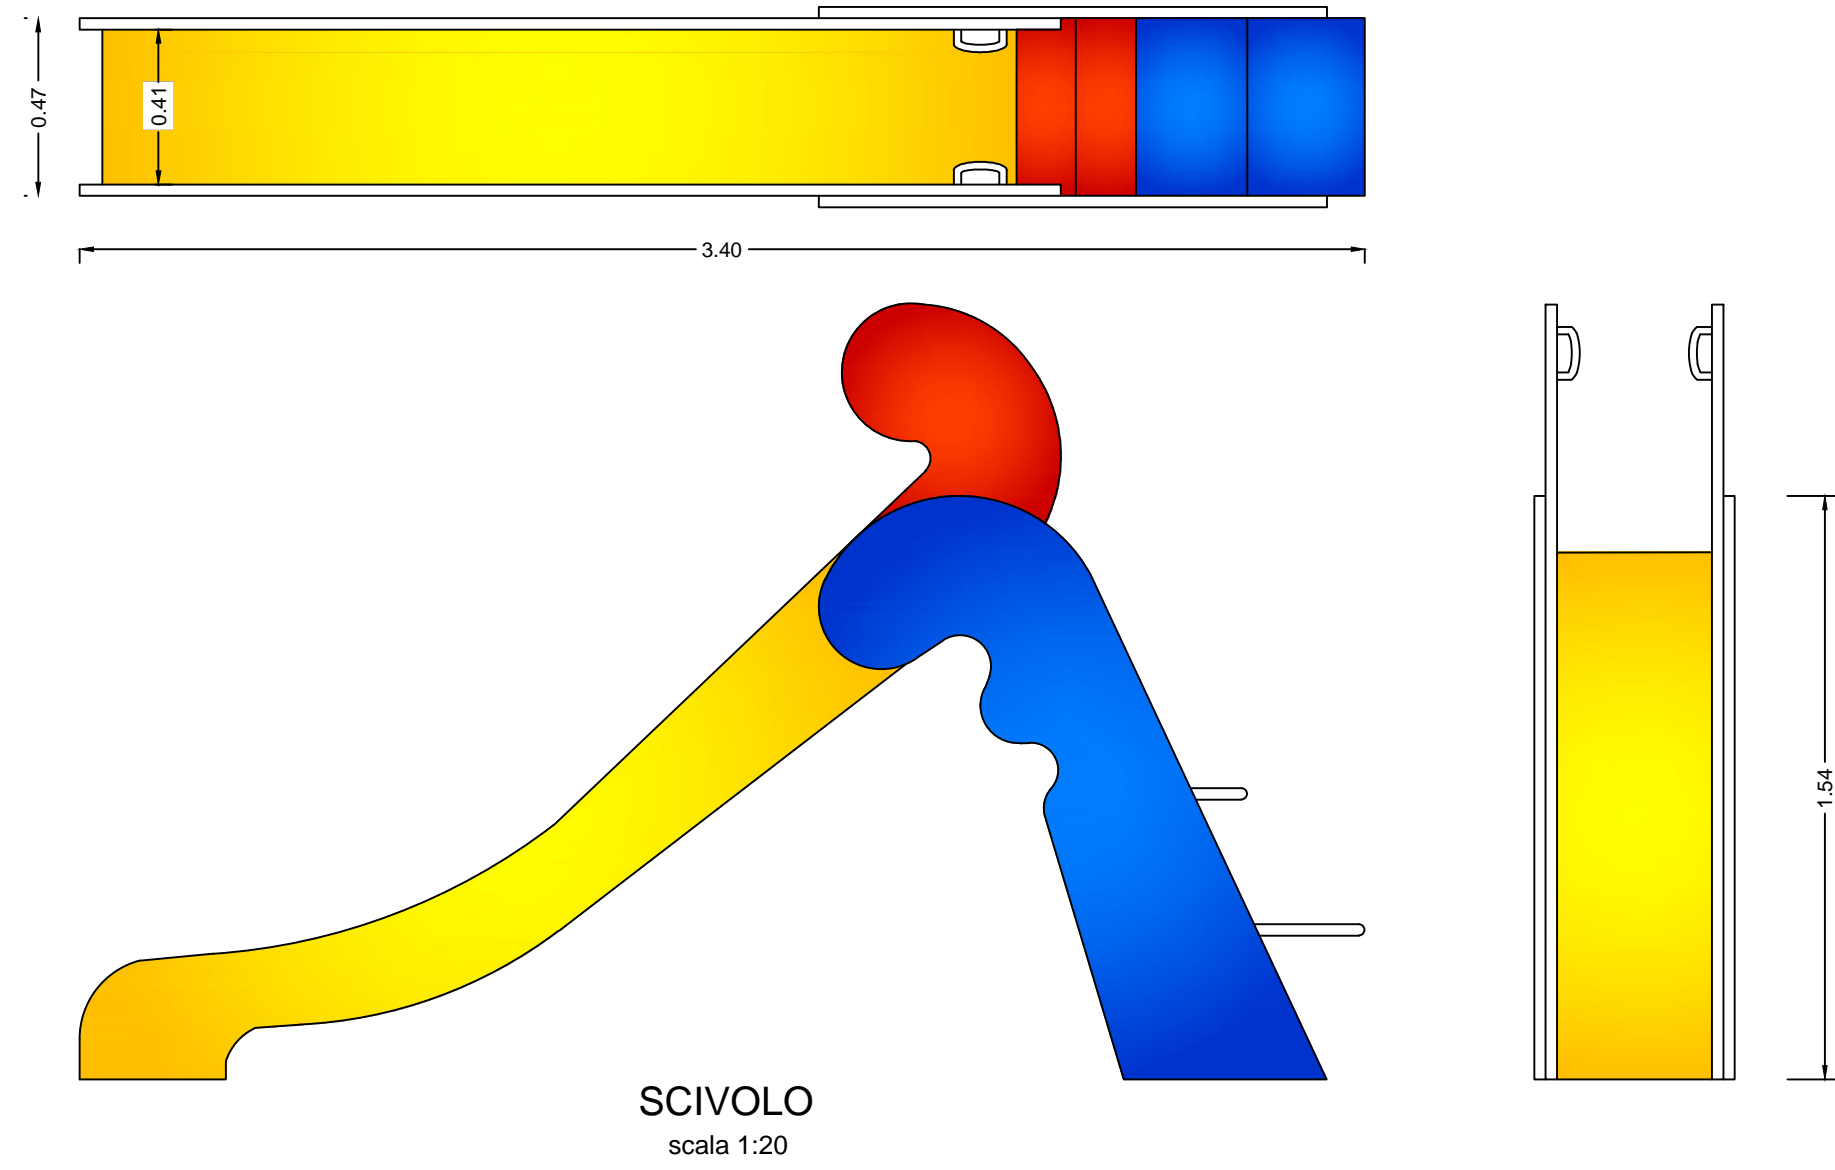



SCIVOLO
scala 1:20

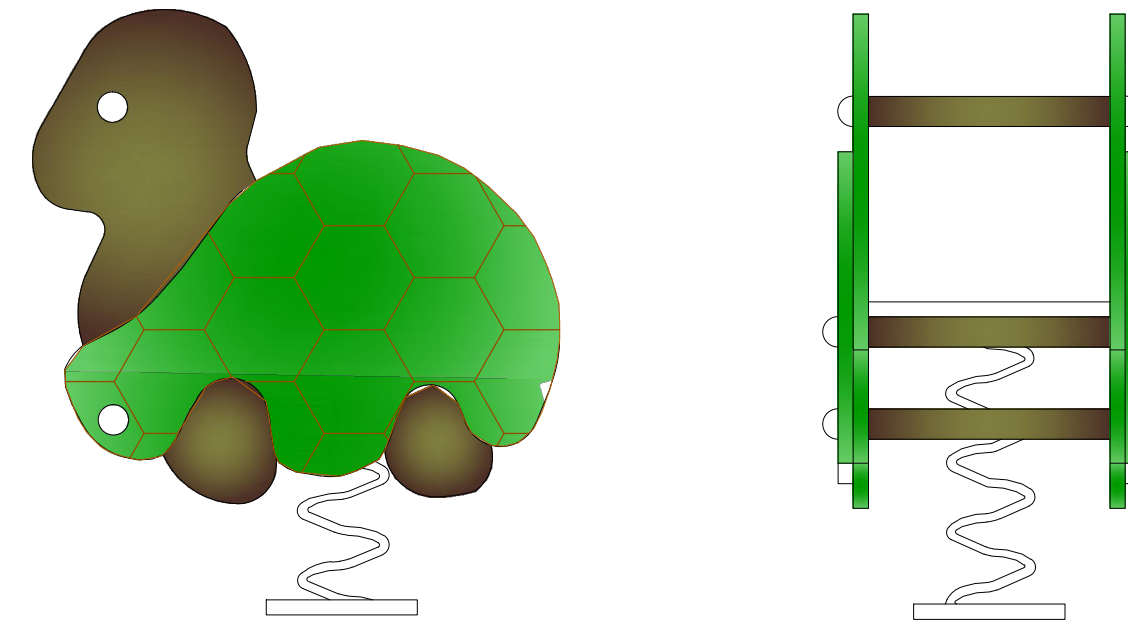


GIOCO A MOLLA
scala 1:20

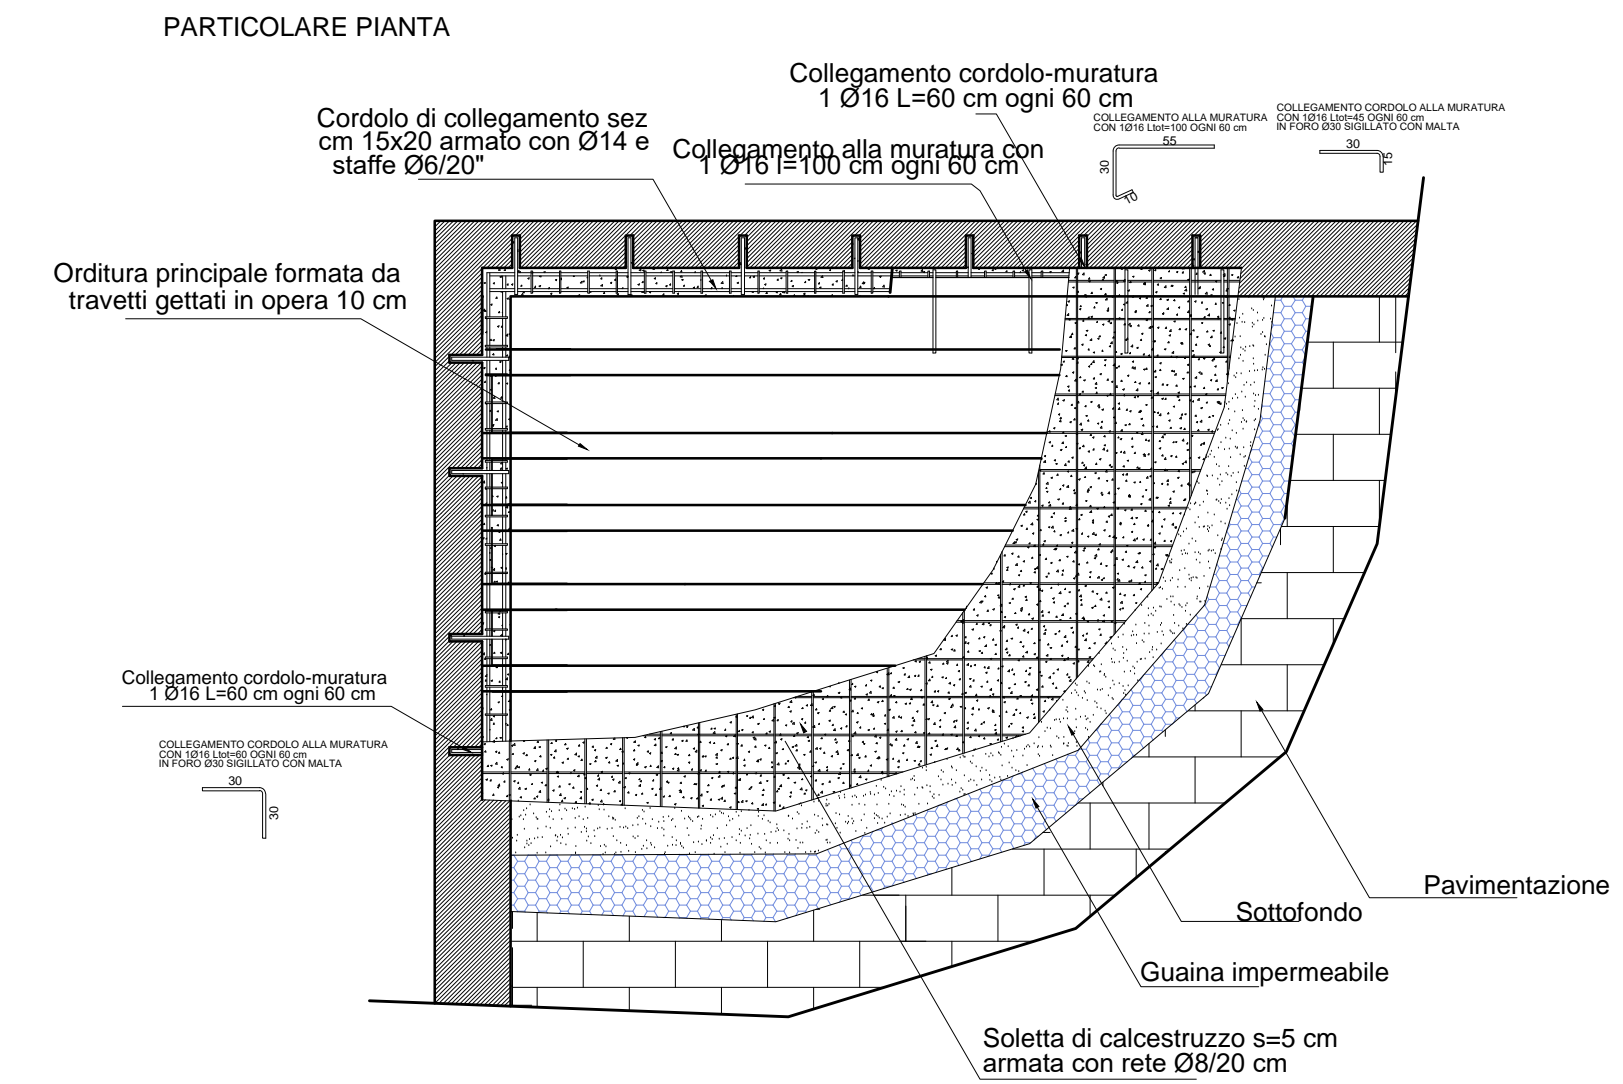

PARTICOLARE IMPERMEABILIZZAZIONE SOLAIO
scala 1:10

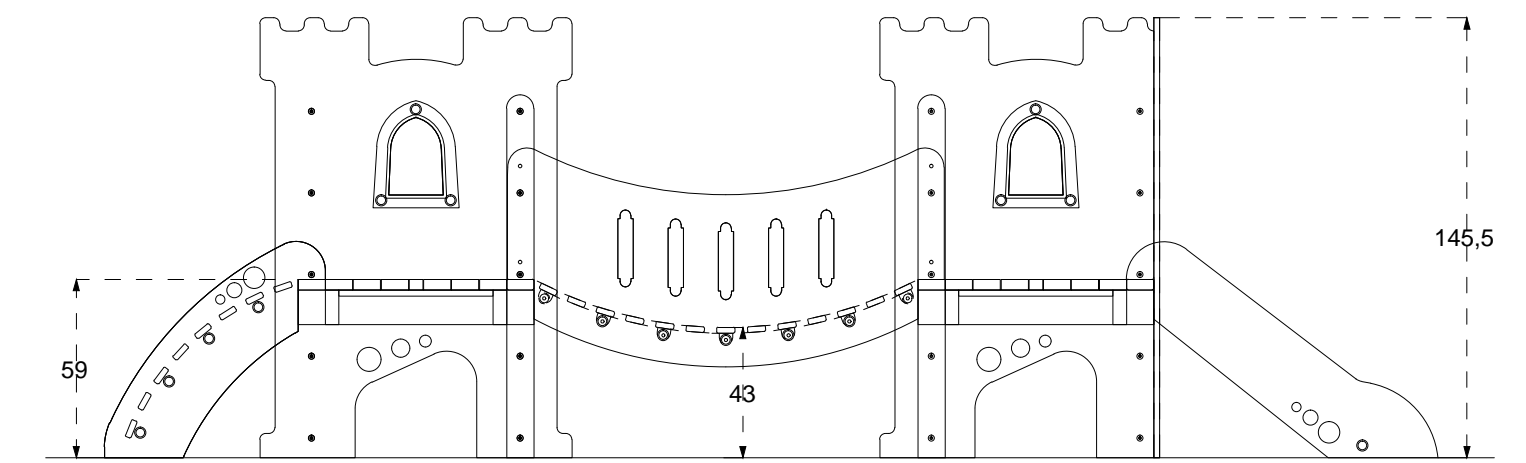
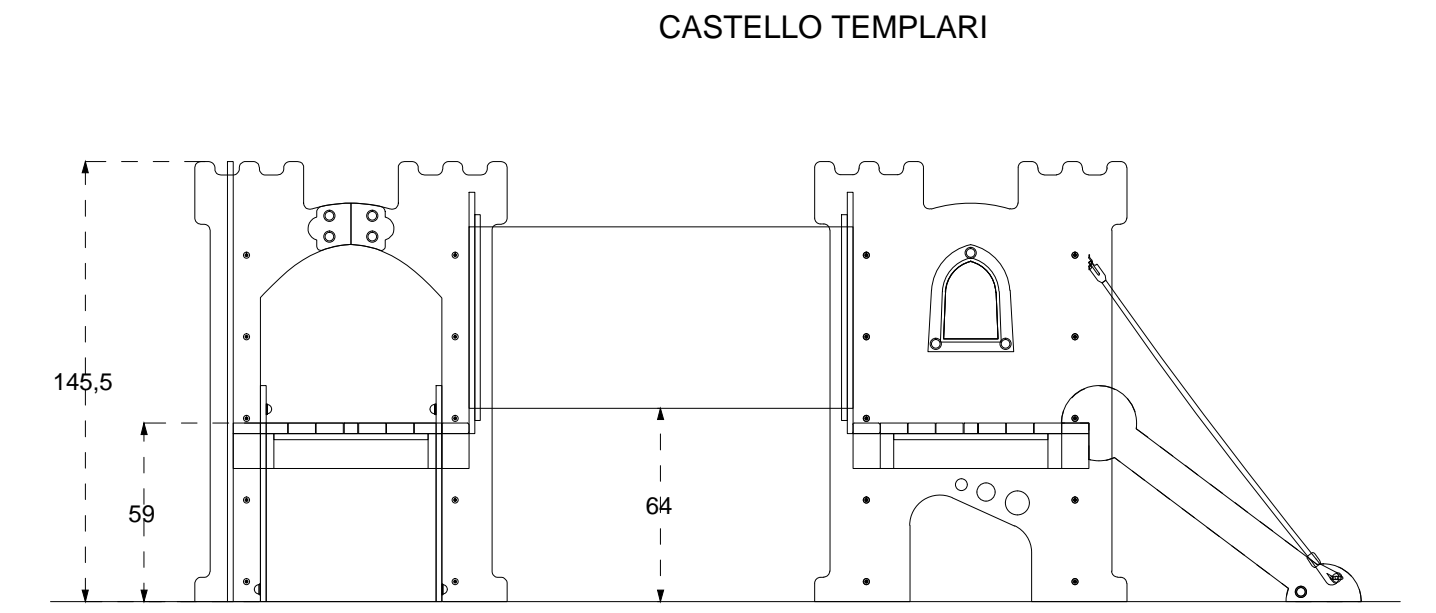


GIOCO BAMBINI
scala 1:25

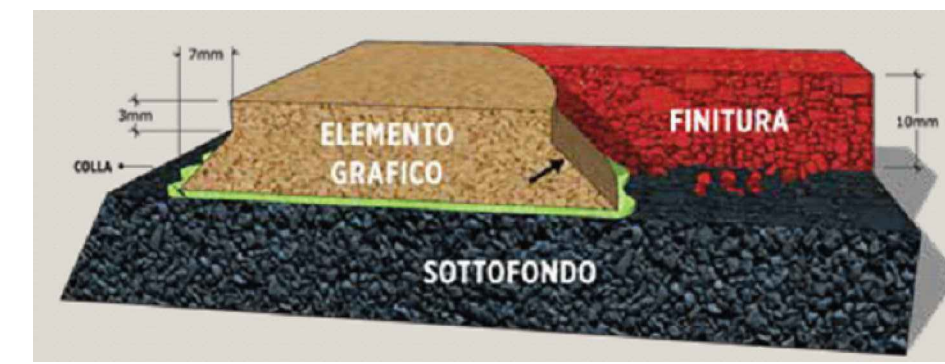


PAVIMENTAZIONE IN GOMMA ANTITRAUMA


PIANTUMAZIONE DI UN ALBERO

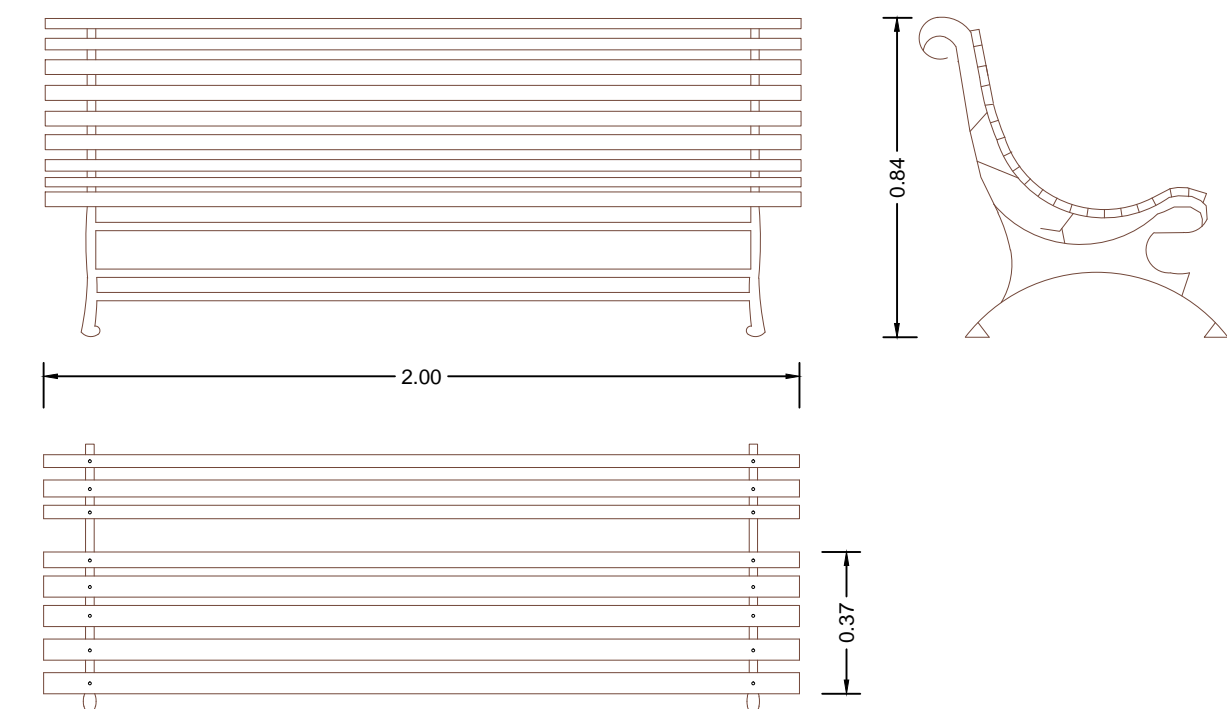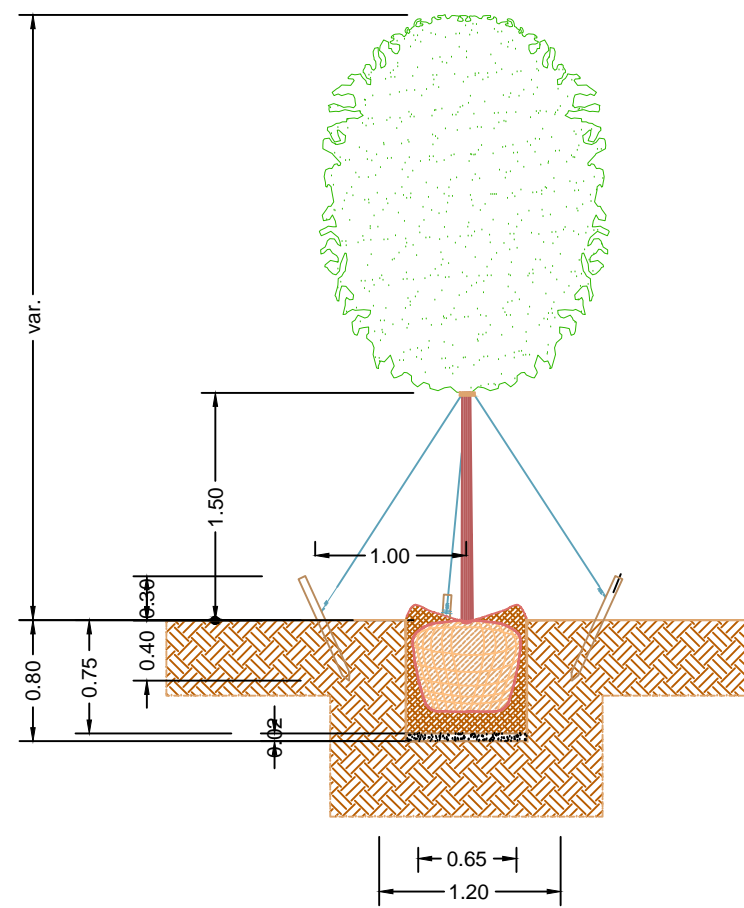


PANCHINA IN GHISA E LEGNO
scala 1:20

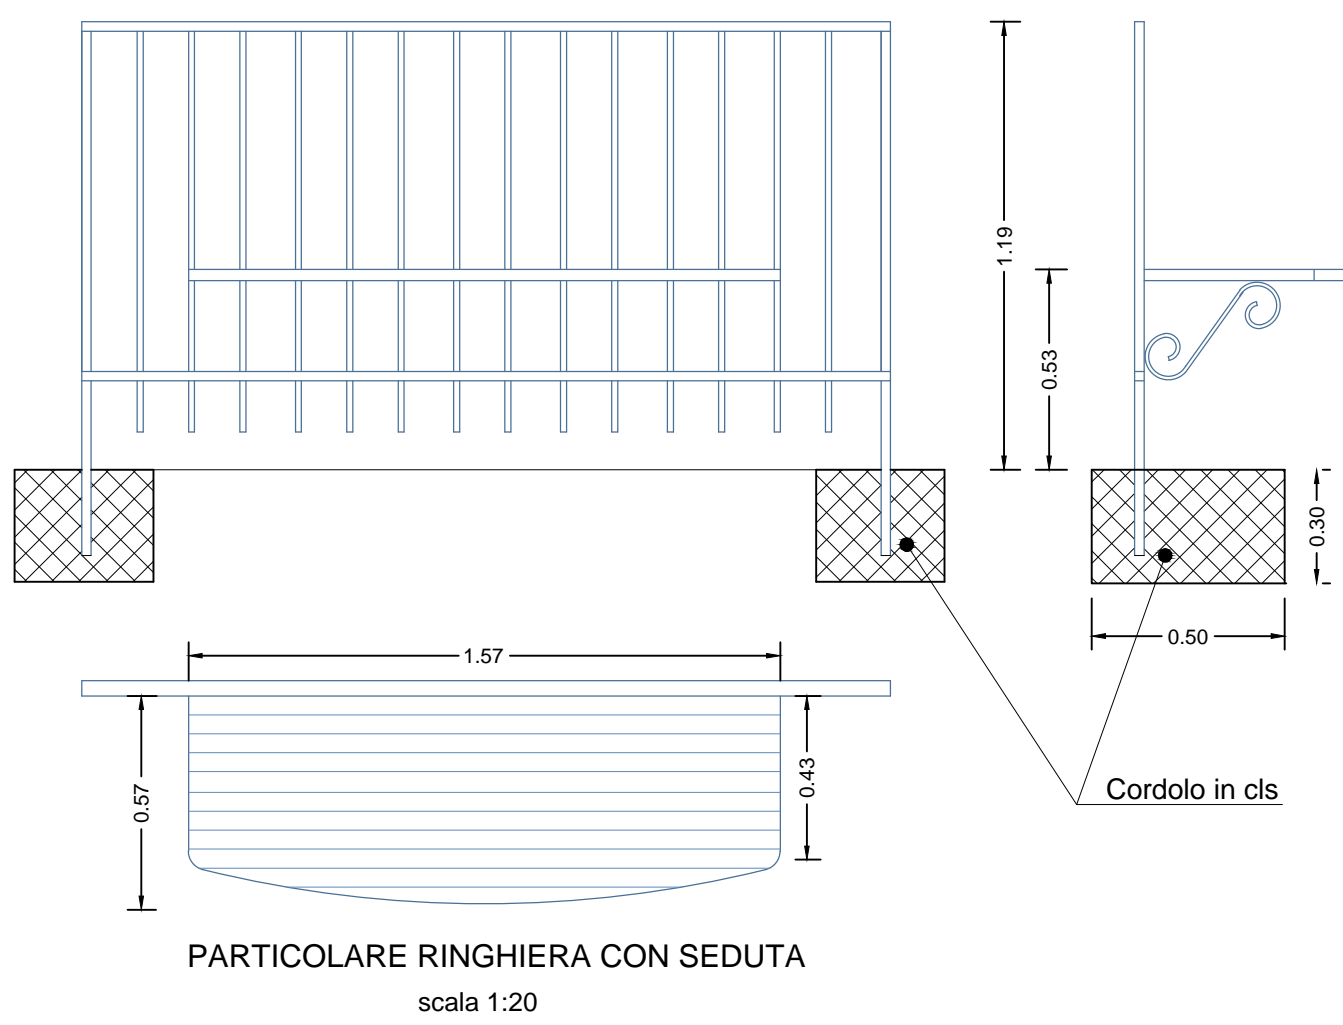

PARTICOLARE RINGHIERA CON SEDUTA
scala 1:20

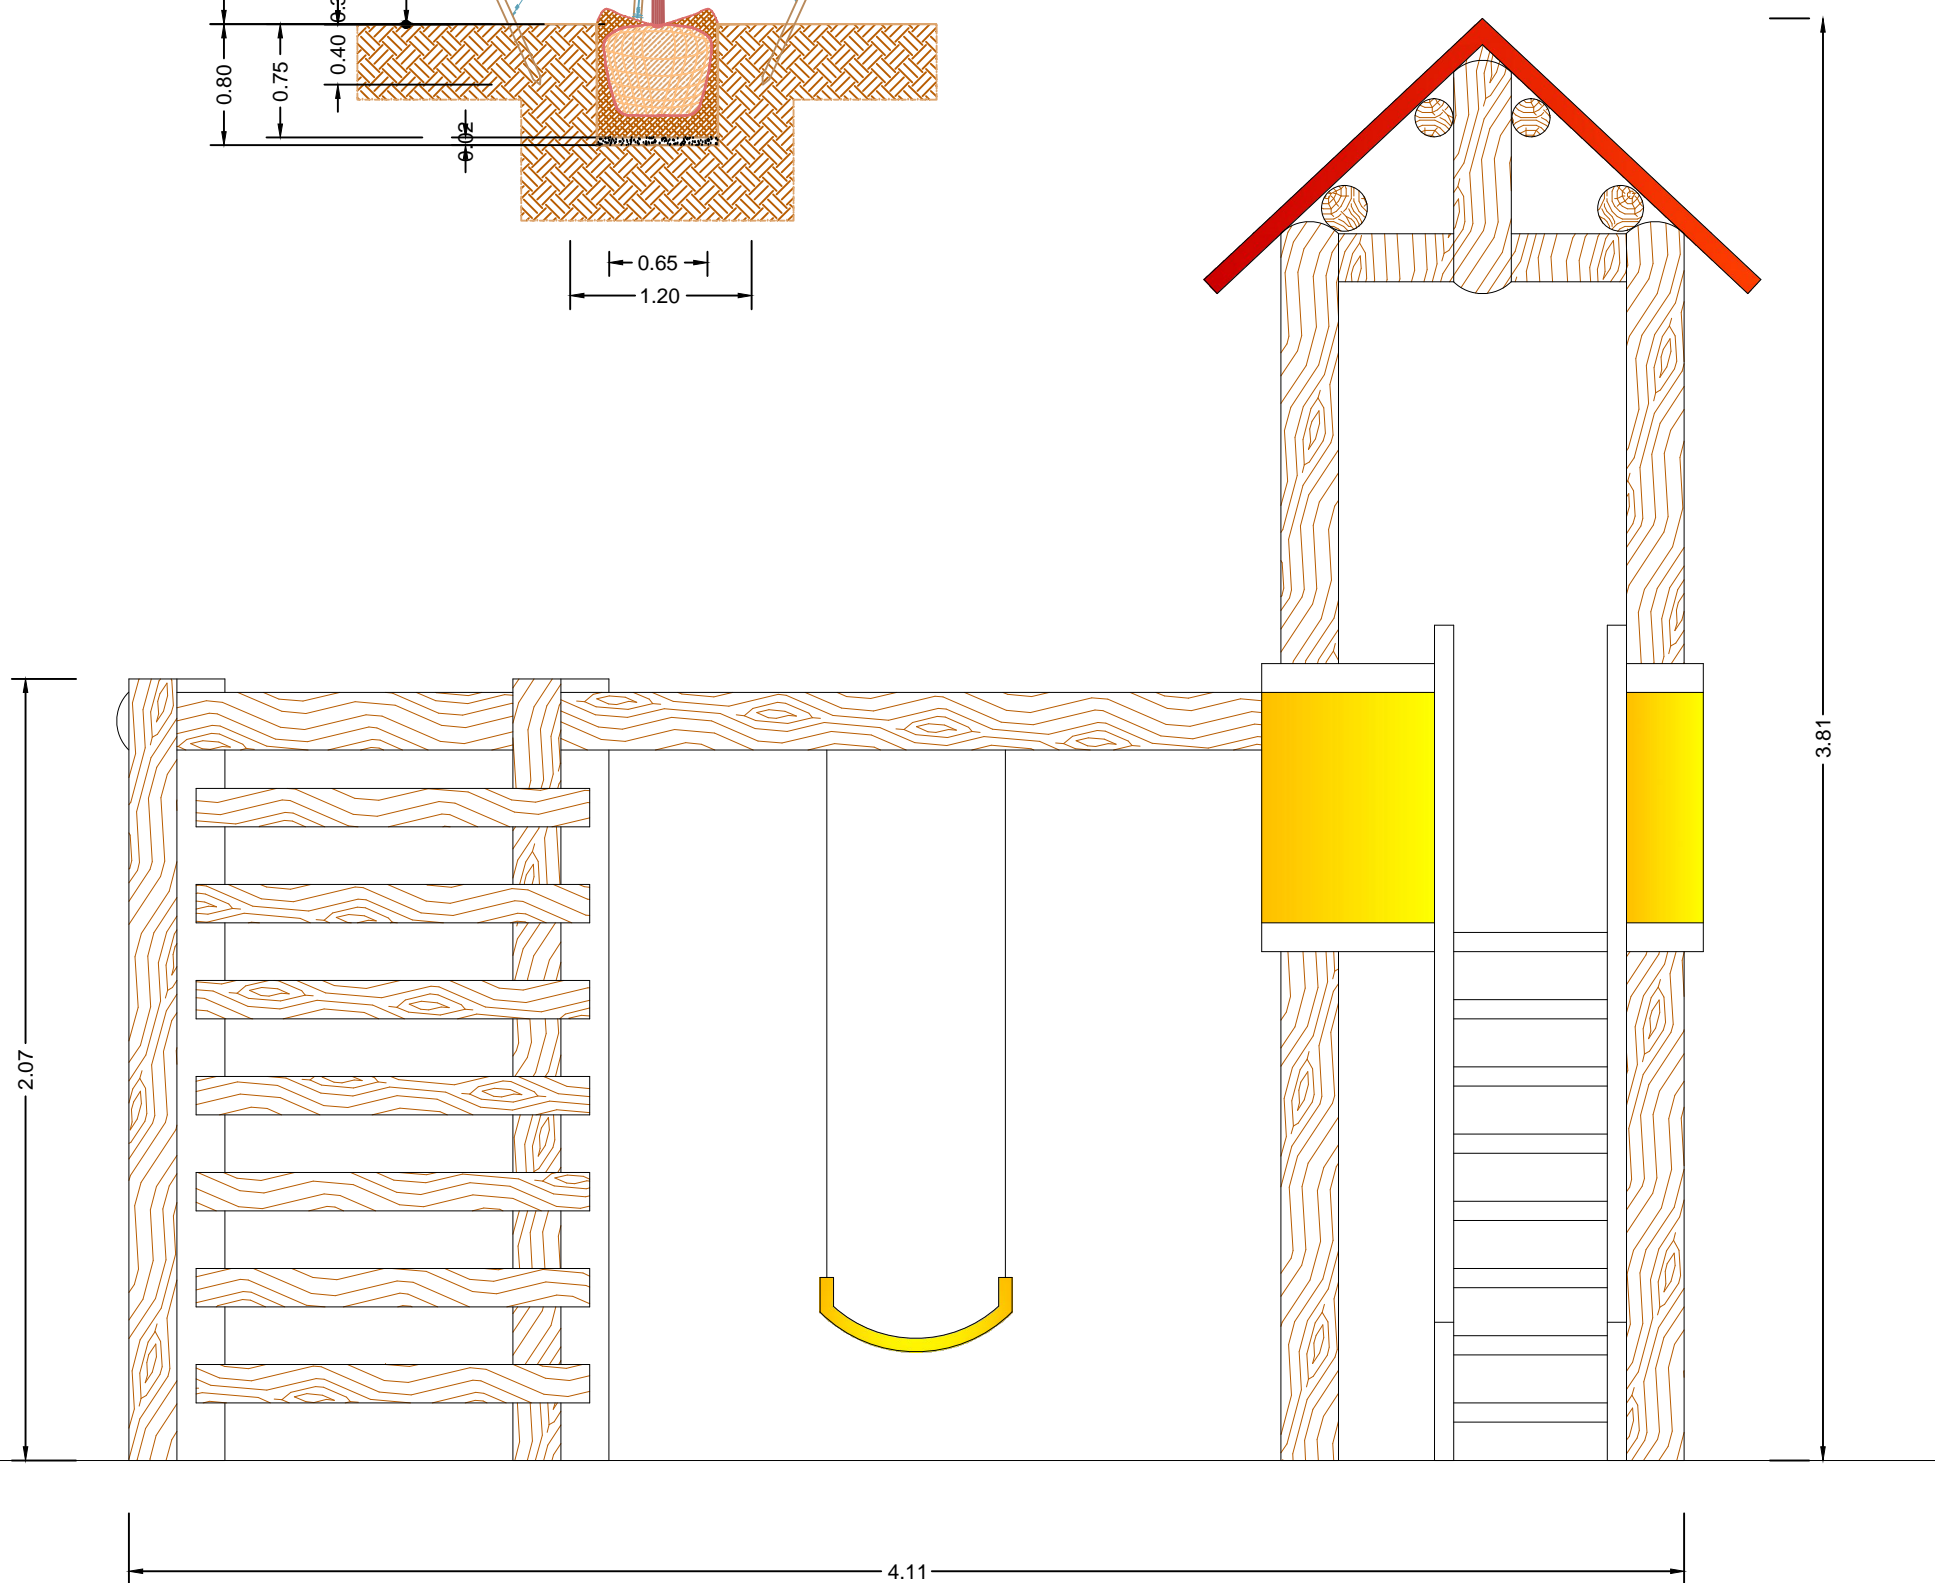

GIOCO BAMBINI
scala 1:20

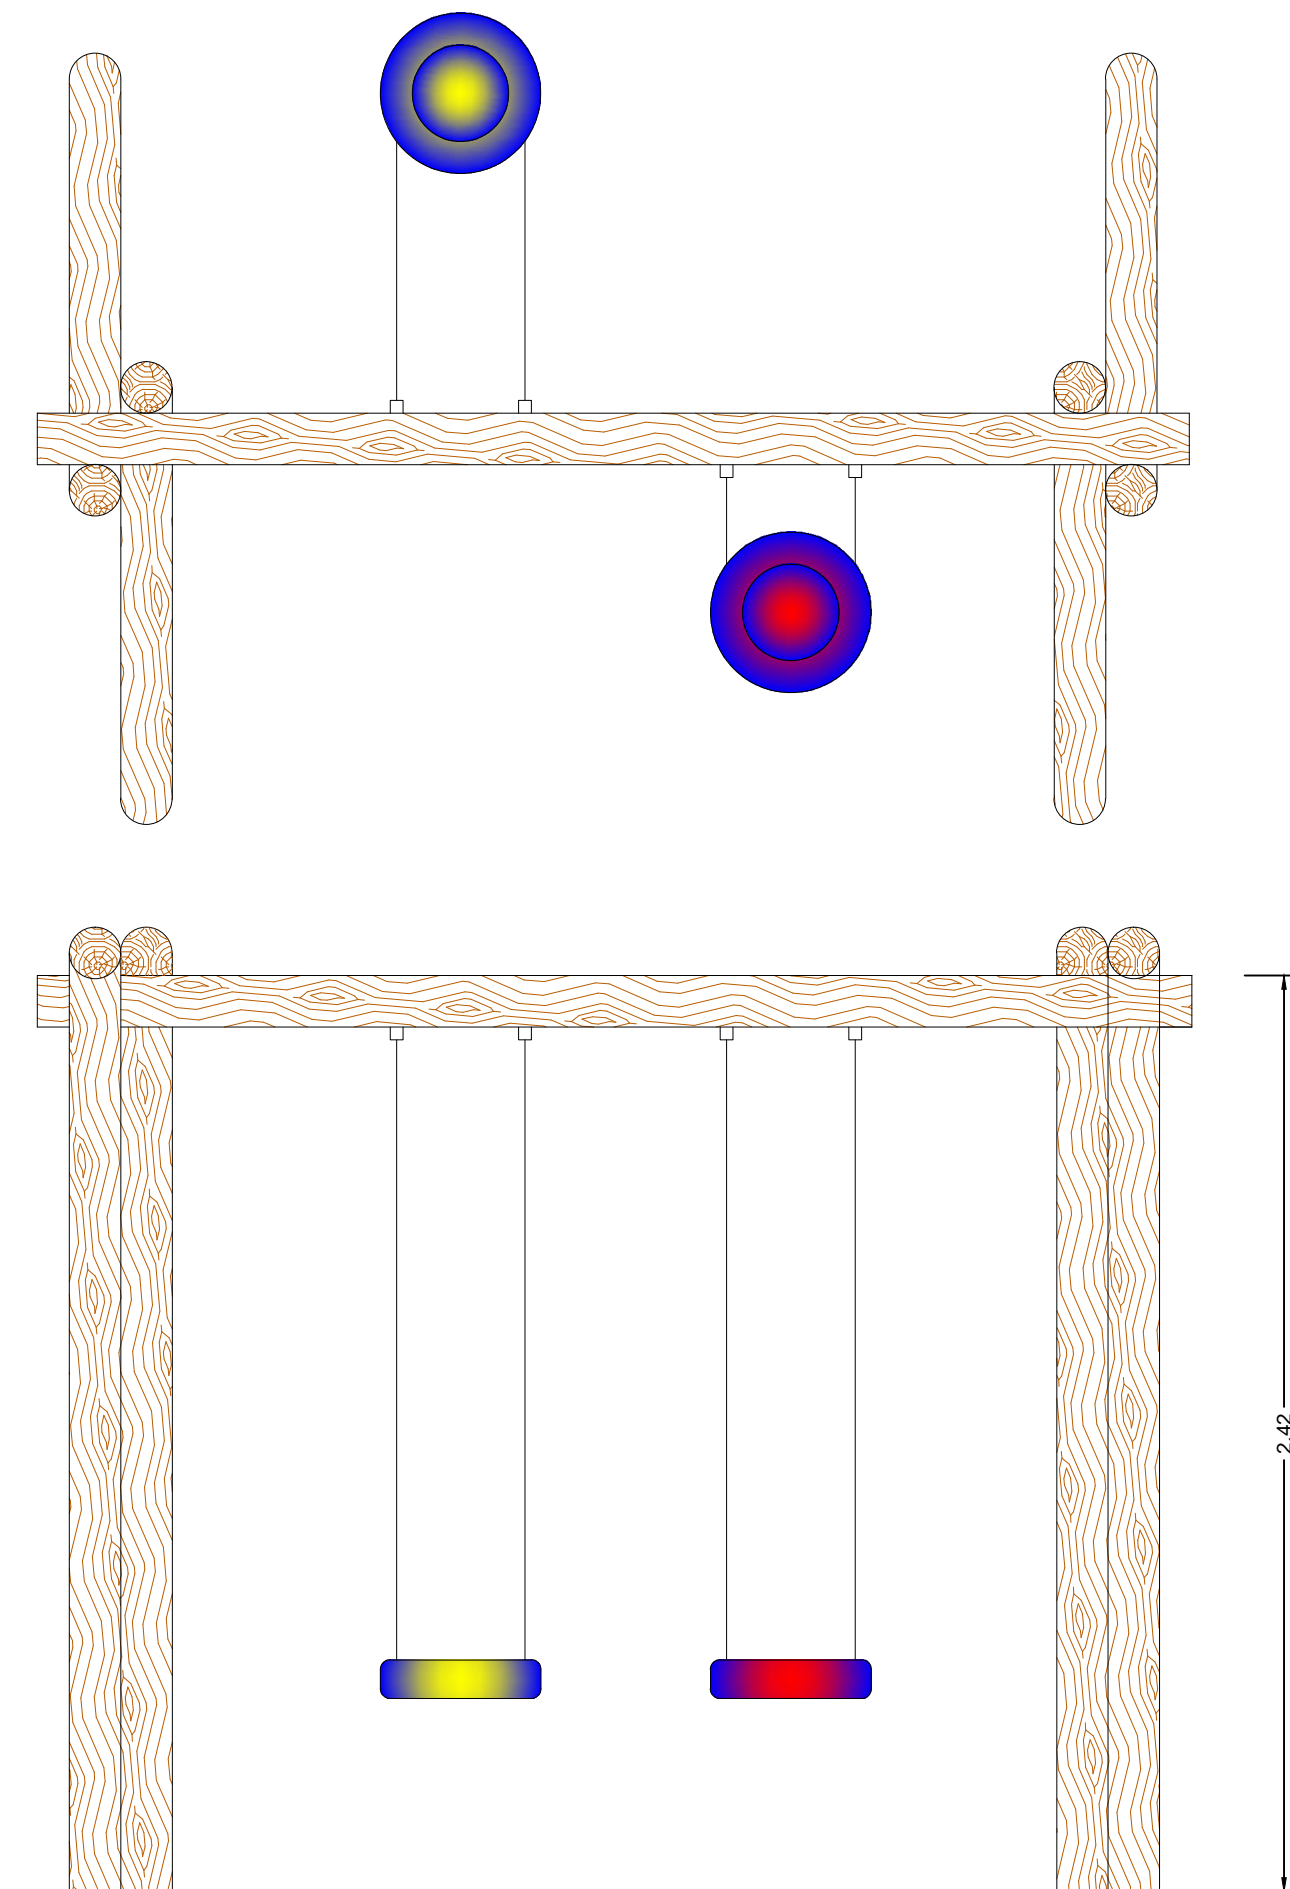

ALTALENA
scala 1:20

