



1842  
07 LUG. 2023

PRATICA EDILIZIA  
NR. 1842  
ANNO 2023  
EVARLAUS

via Trieste e Trento - C.A.P. 84075 - Tel. 0974 990034 - fax 0974 99046  
codice fiscale: 84000530653 - partita IVA 01747380655  
E-mail: info@comune.stio.sa.it - ufficiotecnico@comune.stio.sa.it

# COMUNE DI STIO


(PROVINCIA DI SALERNO)

Sindaco: Giancarlo TROTTA

## PERMESSO DI COSTRUIRE VARIANTE IN CORSO D'OPERA

**LAVORI DI RISTRUTTURAZIONE EDILIZIA DEL FABBRICATO SITO NEL COMUNE DI STIO CONTRADA DORTORE FG. 21 PART. 174 SUB 3, E DELLA PAVIMENTAZIONE DEL PIAZZALE ANTISTANTE IL FABBRICATO, E RECINZIONE DELLA TERRENO DI PROPRIETÀ DEL COMMITTENTE FG. 21 PART. 175.**

(Legge di bilancio dello Stato 2021, comma 58, modifica dell'articolo 16 del decreto-legge 4 giugno 2013, n. 63).

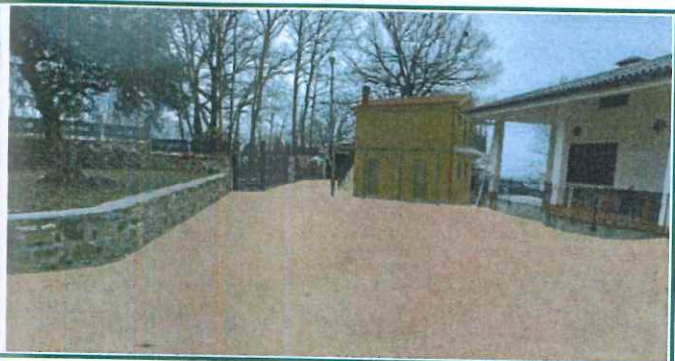


<b>Data:</b> Giugno 2023	<b>Approvato il:</b>	<b>Prot. N°</b>	
<b>Committente:</b> Sig. Evasio D'AMBROSIO	<b>Commessa:</b> 03/2021/PV	<b>Nome file:</b> Tav 2.1.V.EDF	
<b>Progettista architettonico:</b>  Giovanni CAROCCIA Architetto	<b>Visto del responsabile del procedimento:</b> Stefano TROTTA Geometa		
	<b>Coordinatore della sicurezza in fase di esecuzione:</b> -		
<b>Direttore dei Lavori:</b> Giovanni CAROCCIA Architetto	<b>Visto dell'impresa esecutrice:</b> D'Ambrosio Group s.r.l. via Vittorio Veneto 20, 84075 Stio (SA)	<b>Tavola n°:</b> <b>2.1.V</b>	
<b>Elaborato:</b> GRAFICI DI PROGETTO DEL FABBRICATO OGGETTO DELL'INTERVENTO	<b>Scala plottaggio:</b> 20:1		
	<b>Scala:</b> 1:50		
 via Rimembranza, 23 84075 - Stio - Salerno - TeleFax 089 7266549 - Mobile 347 3404389 - <b>giovannicarocchia.it</b> - E mail: info@giovannicarocchia.it - - PEC: giovanni.carocchia@architettisalernopec.it - - P. Iva 03495280657 - Cod. Fisc. CRC GNN 65E24 L628X -	<b>REVISIONE</b>	<b>DESCRIZIONE</b>	<b>DATA</b>
	A	VARIANTE IN CORSO D'OPERA	12/06/2023
	B		
	C		
	D		

Documenti di proprietà del sig. Evasio D'AMBROSIO diritti tutelati a termine di legge sono vietati l'uso e la riproduzione non autorizzati del presente elaborato

# PIANO TERRA

Scala 1:50  
7.15

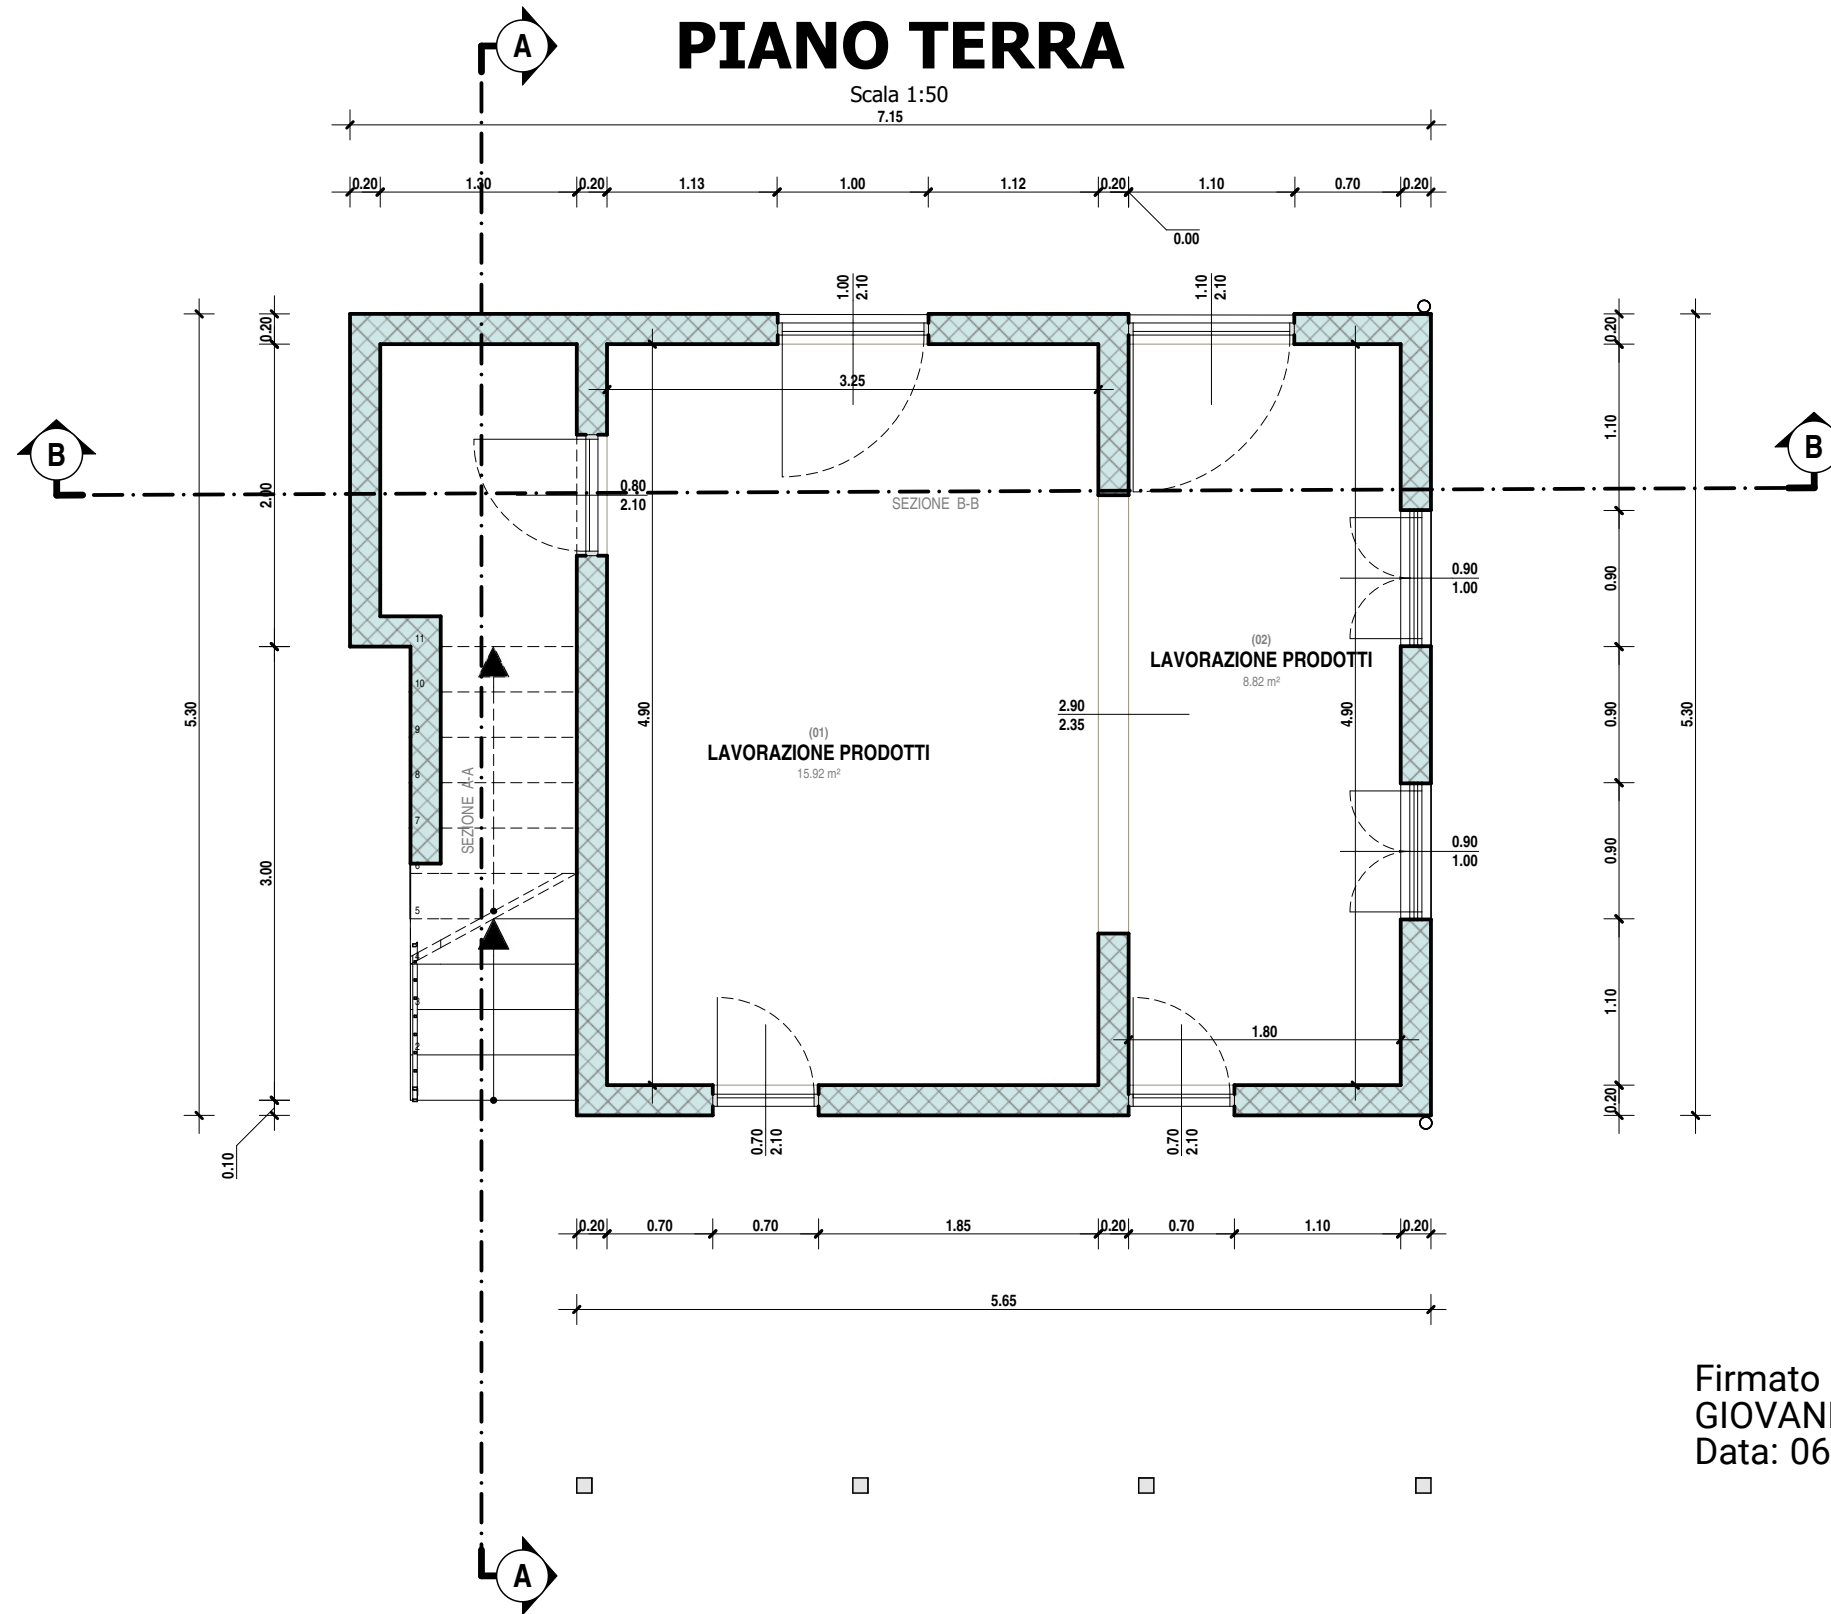


Firmato digitalmente da:  
GIOVANNI CAROCCIA  
Data: 06/07/2023 23:13:13




# PIANO PRIMO

Scala 1:50  
7.15

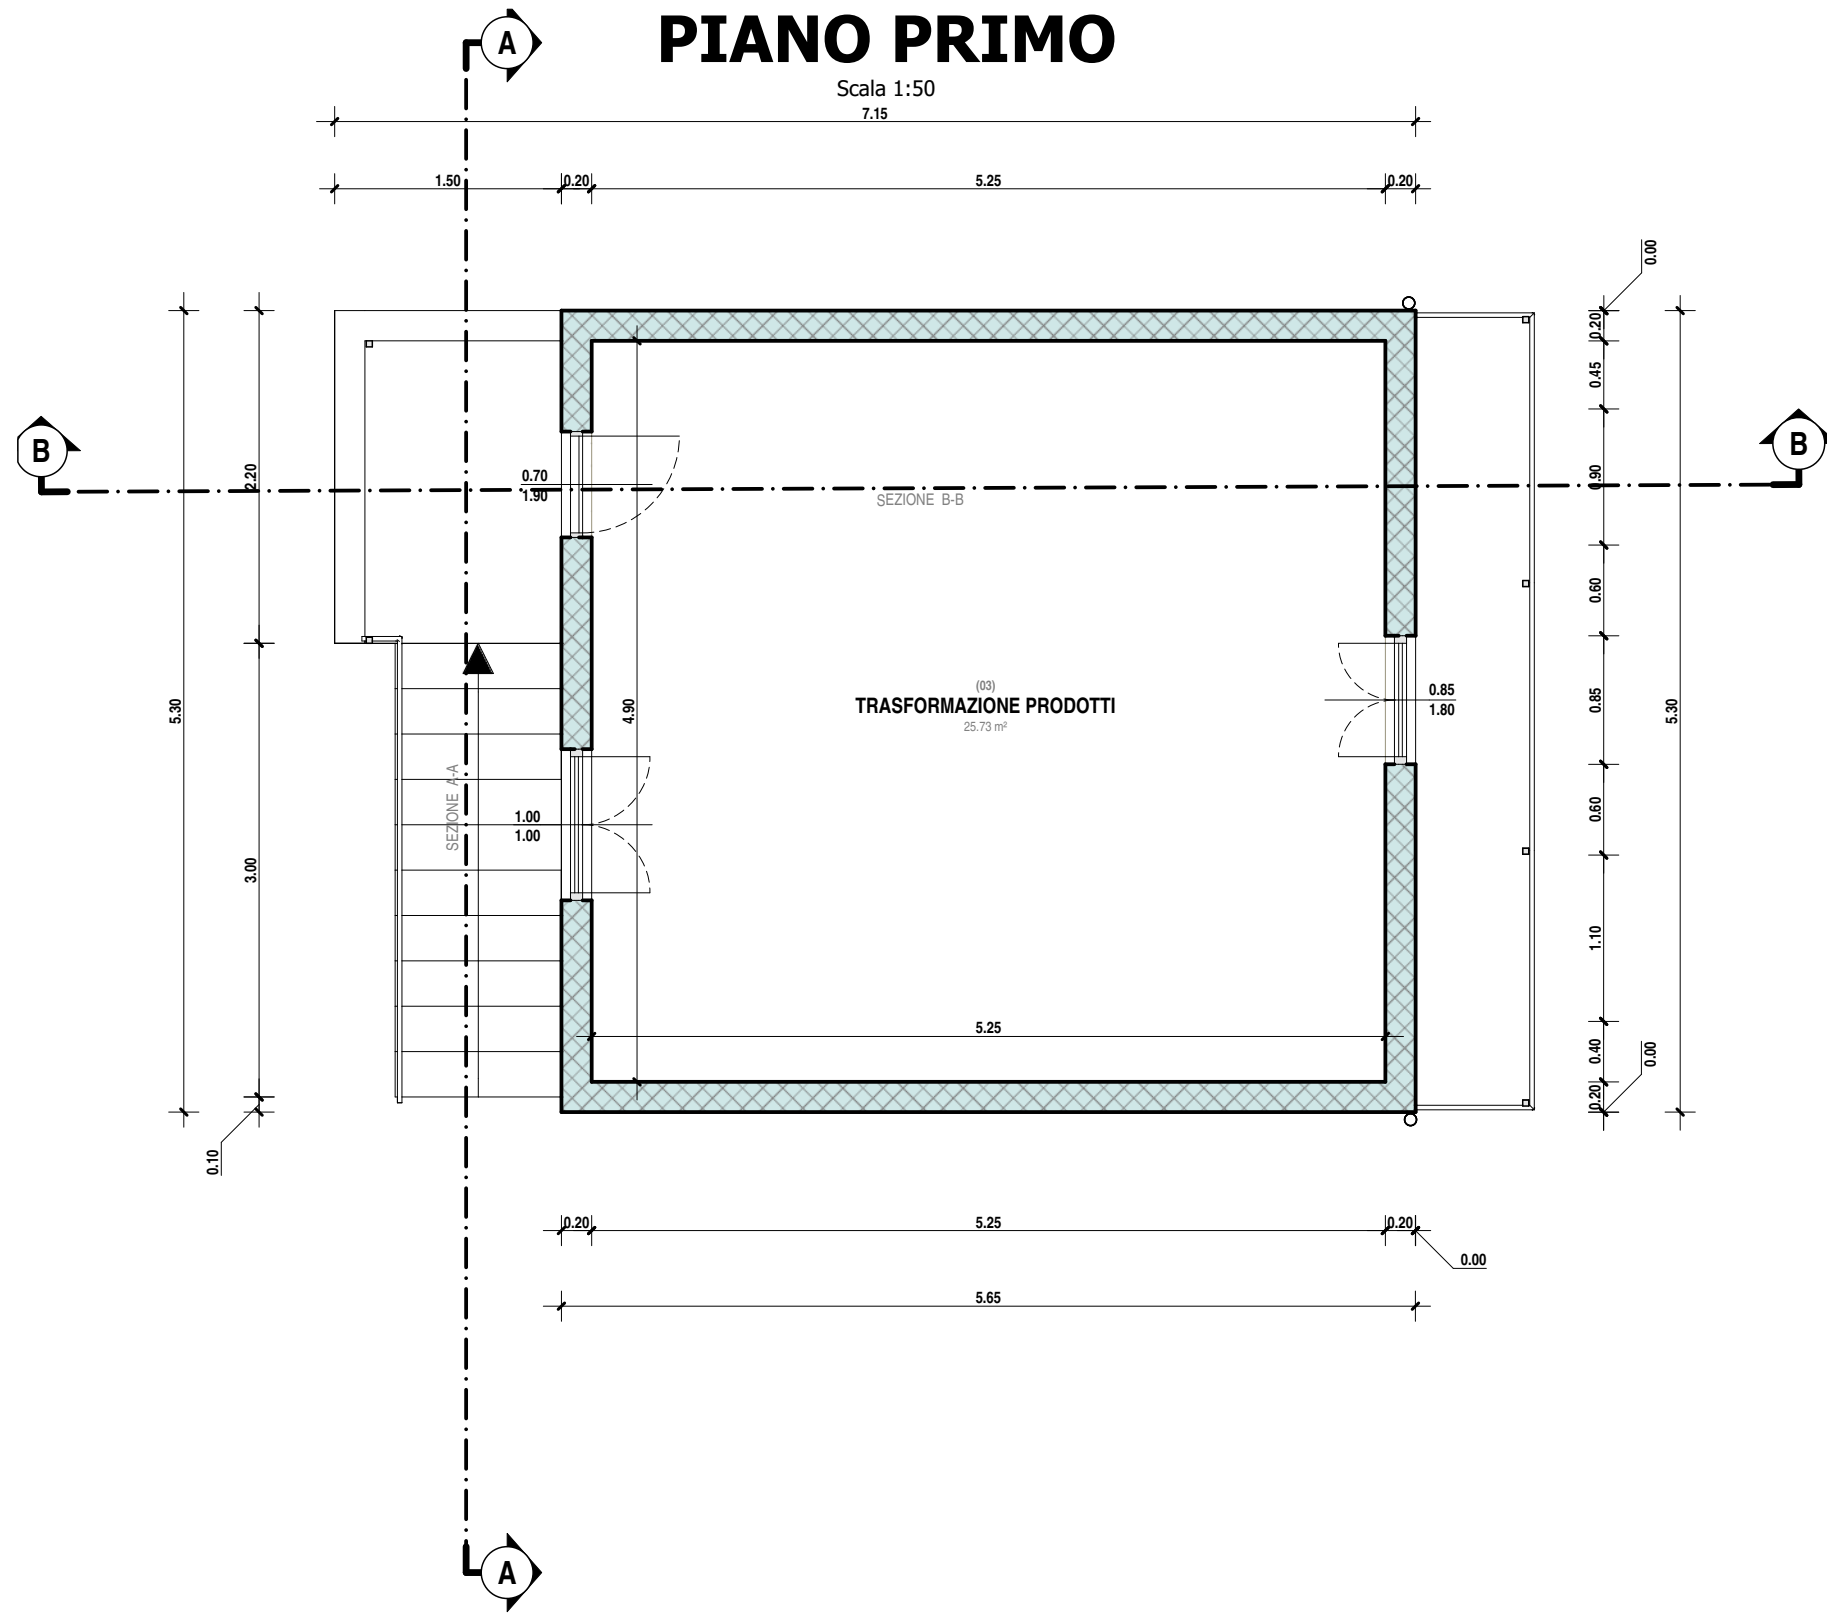


# COPERTURA

Scala 1:50

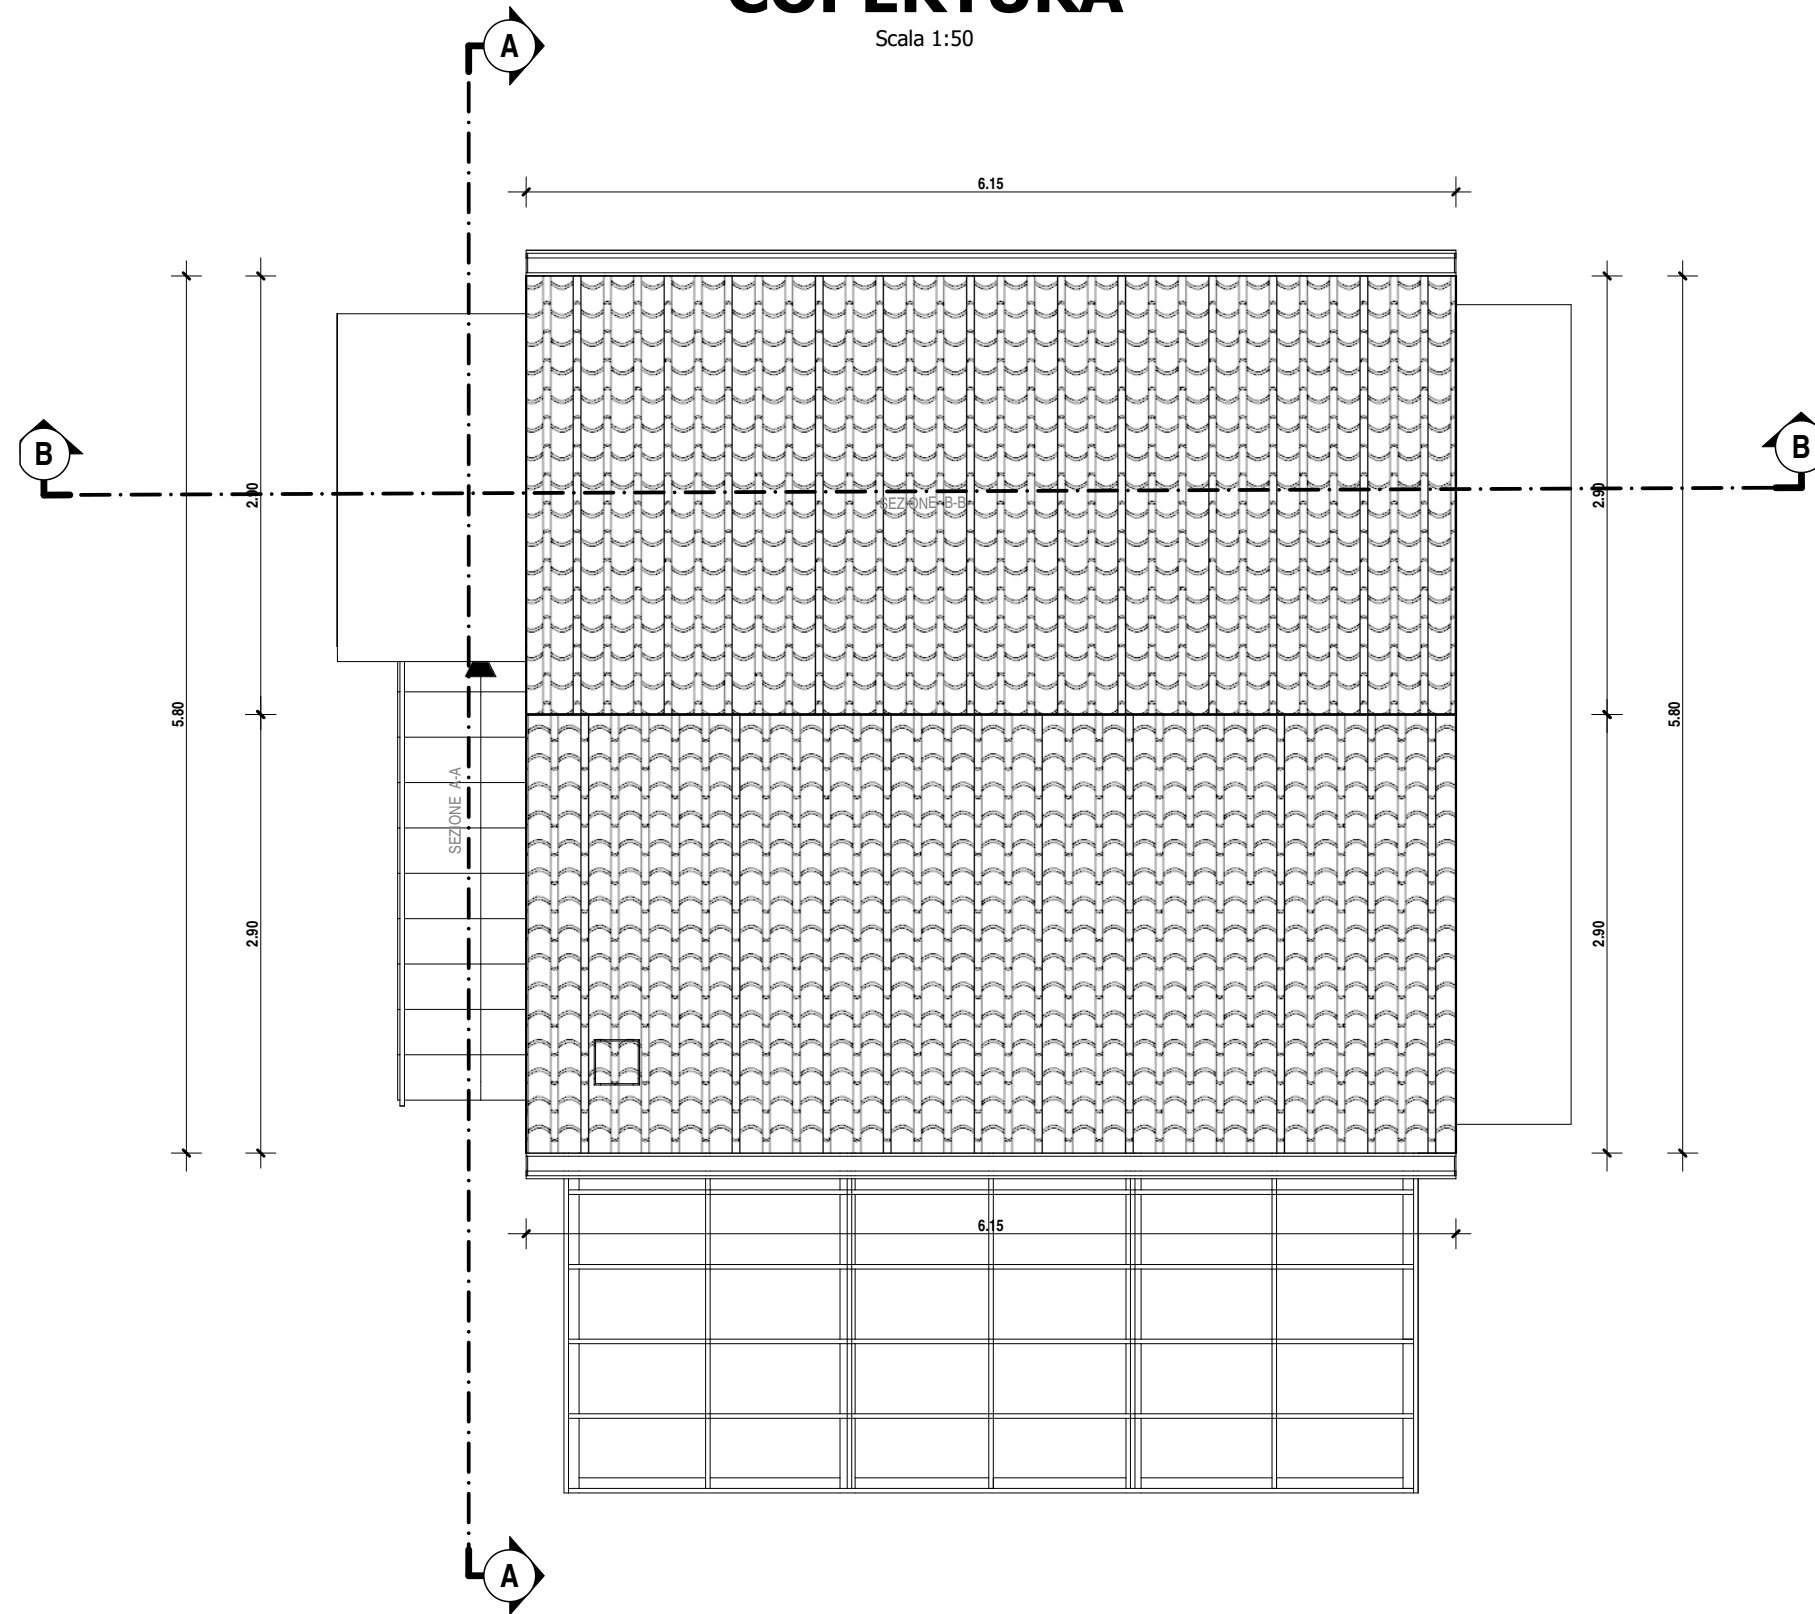


# PROSPETTO NORD

Scala 1:50

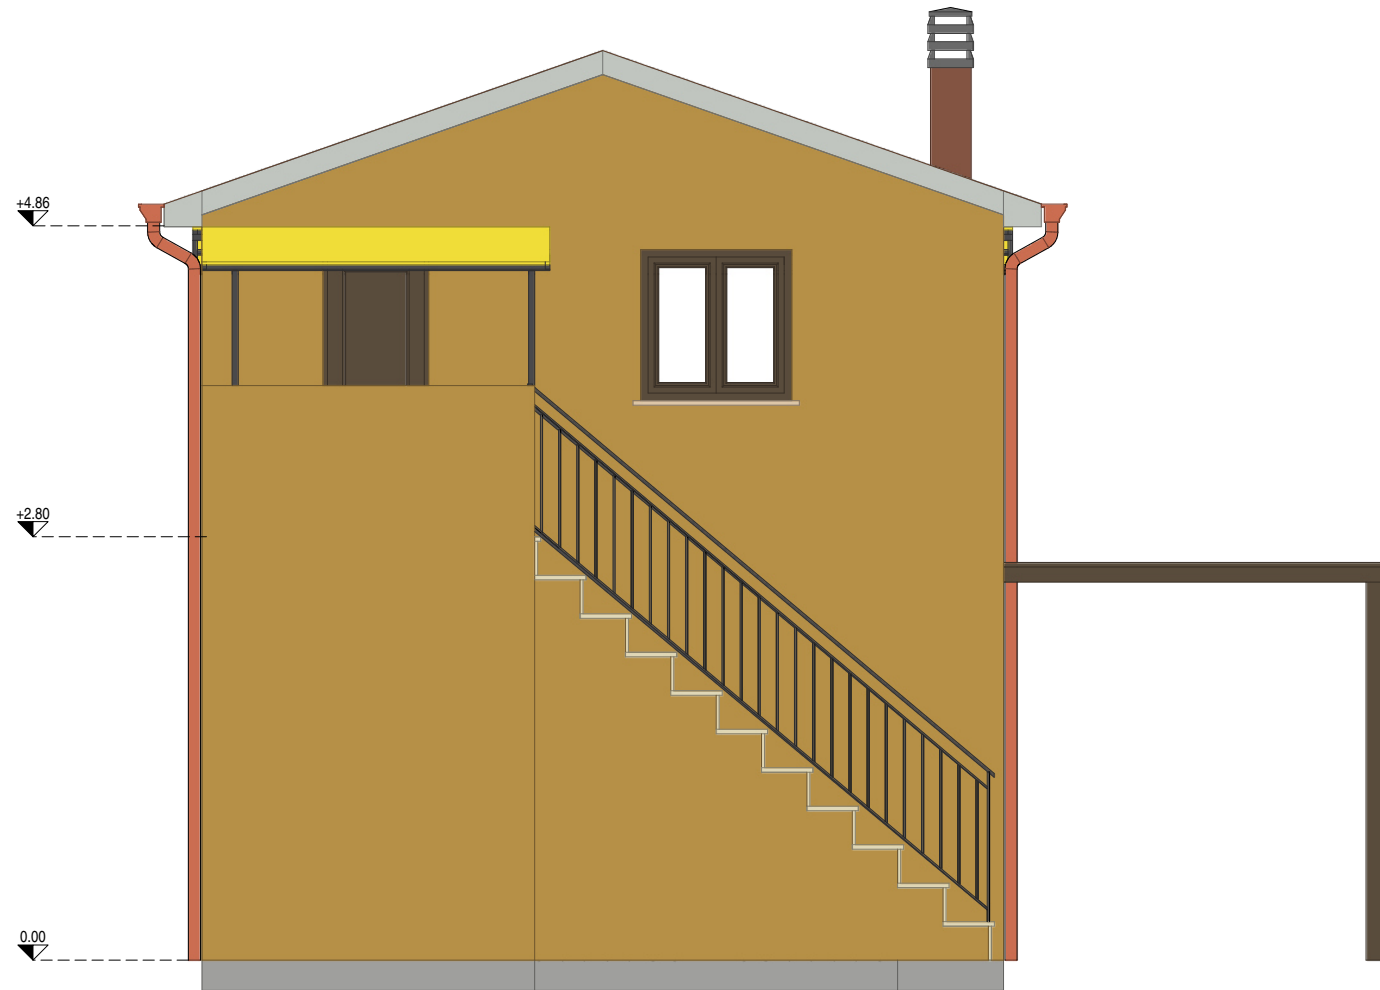


# PROSPETTO SUD

Scala 1:50

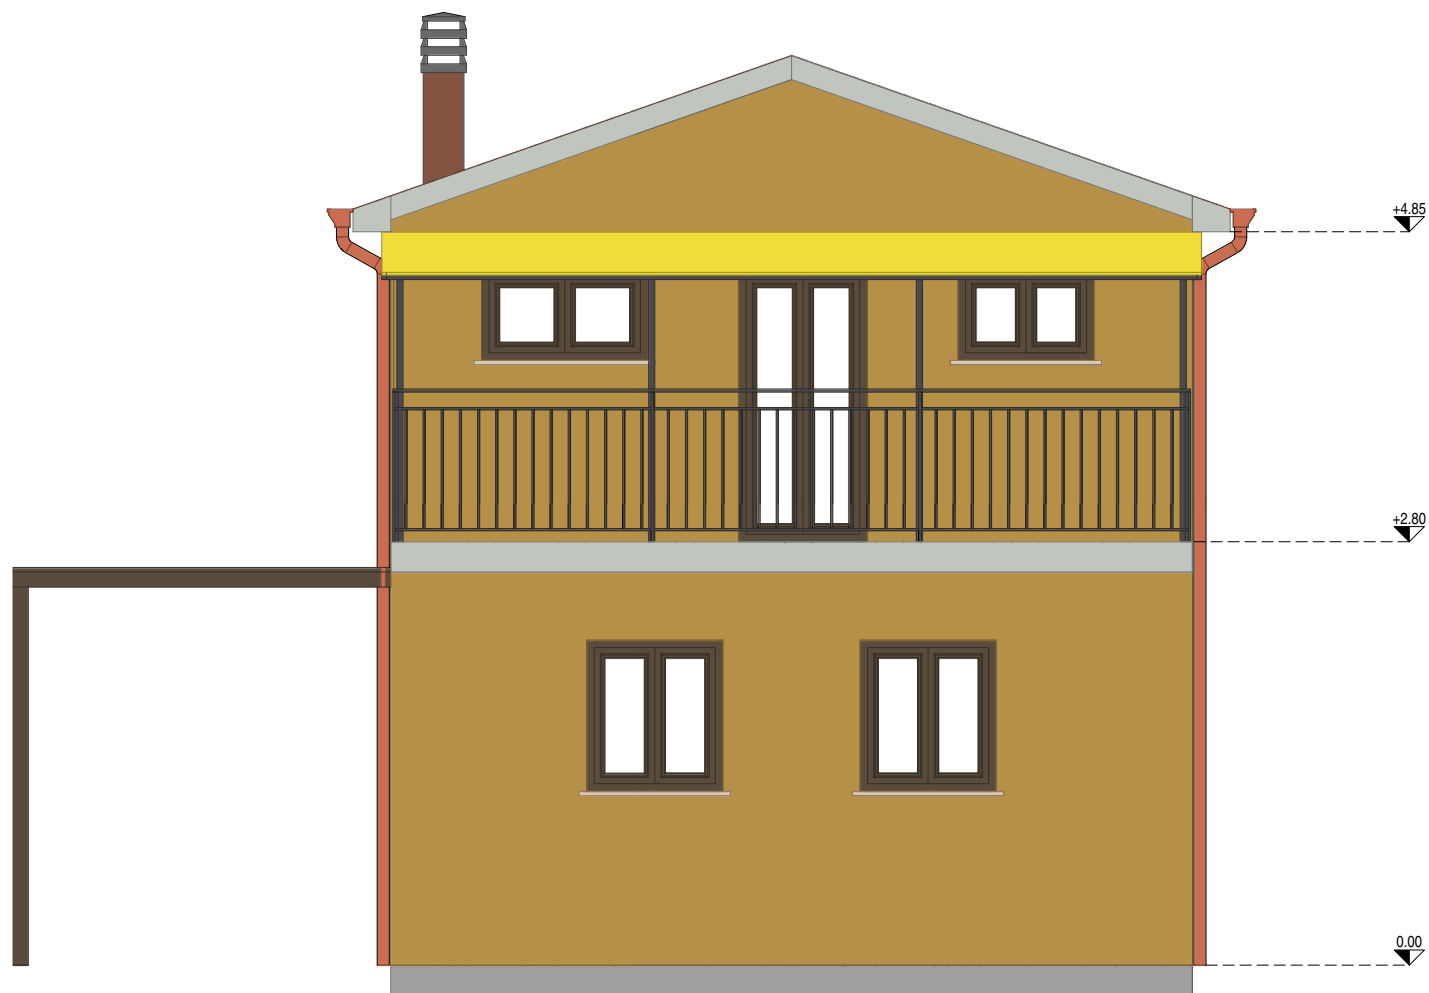


# PROSPETTO EST

Scala 1:50

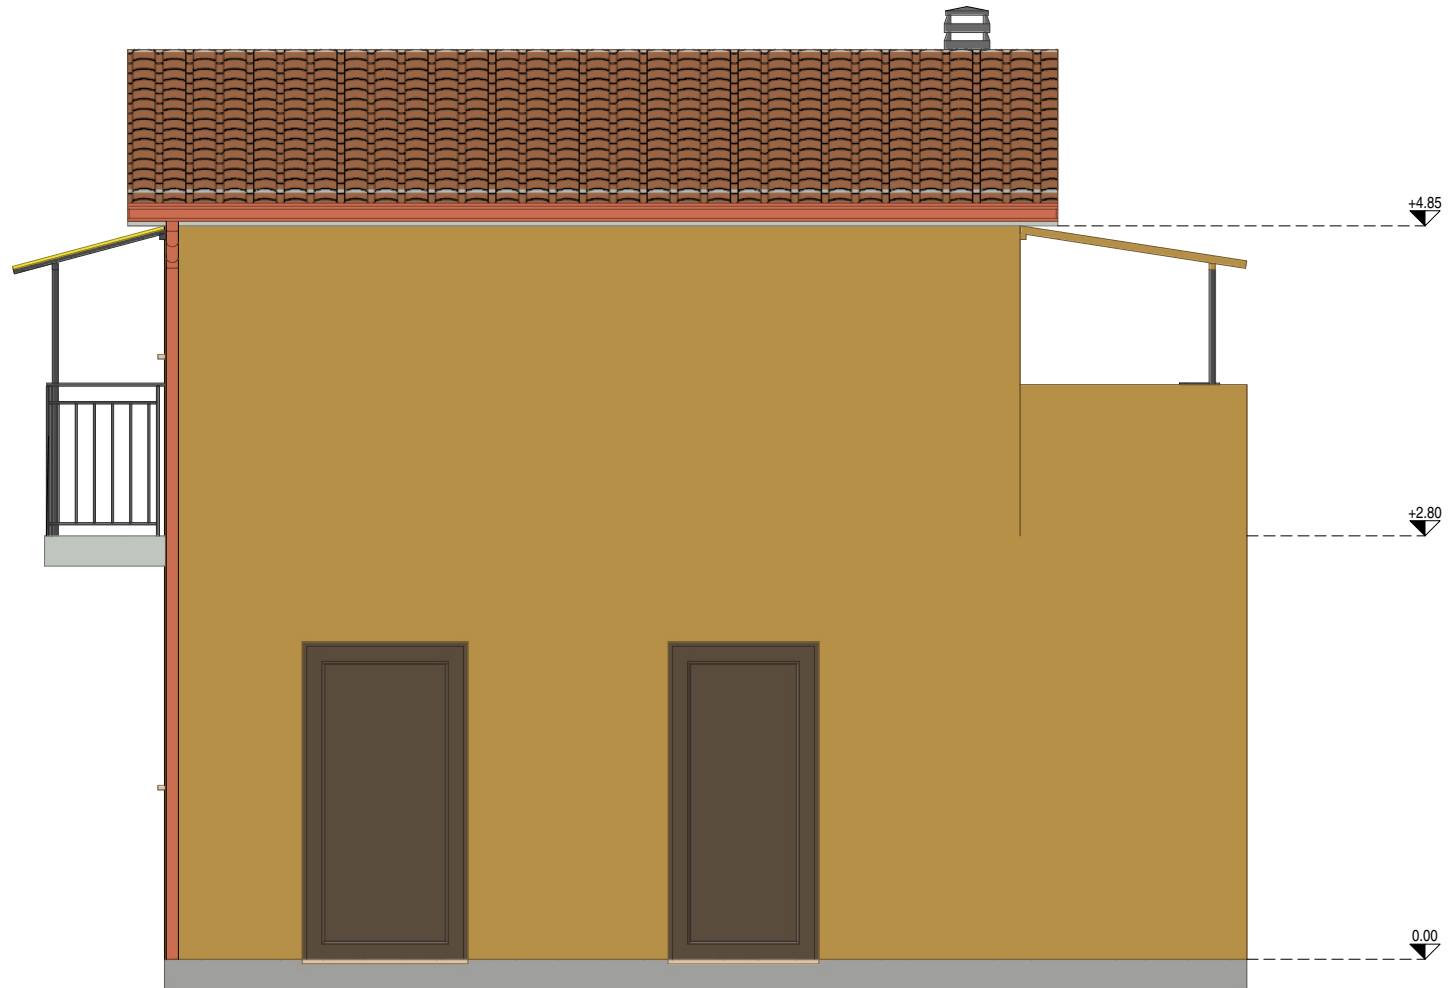

# PROSPETTO OVEST


Scala 1:50

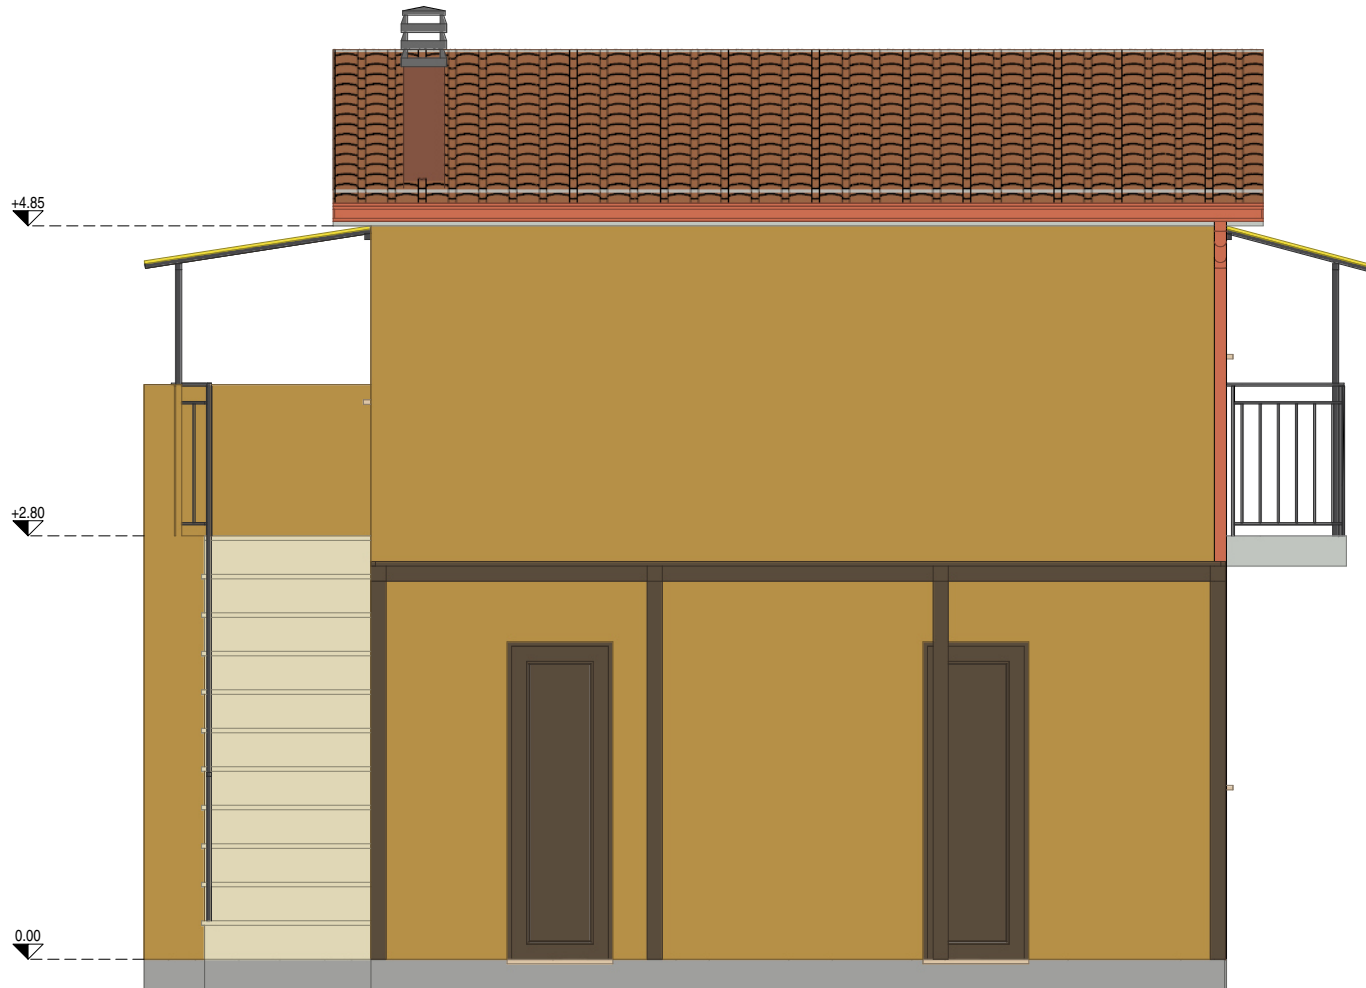



# SEZIONE A-A

Scala 1:50

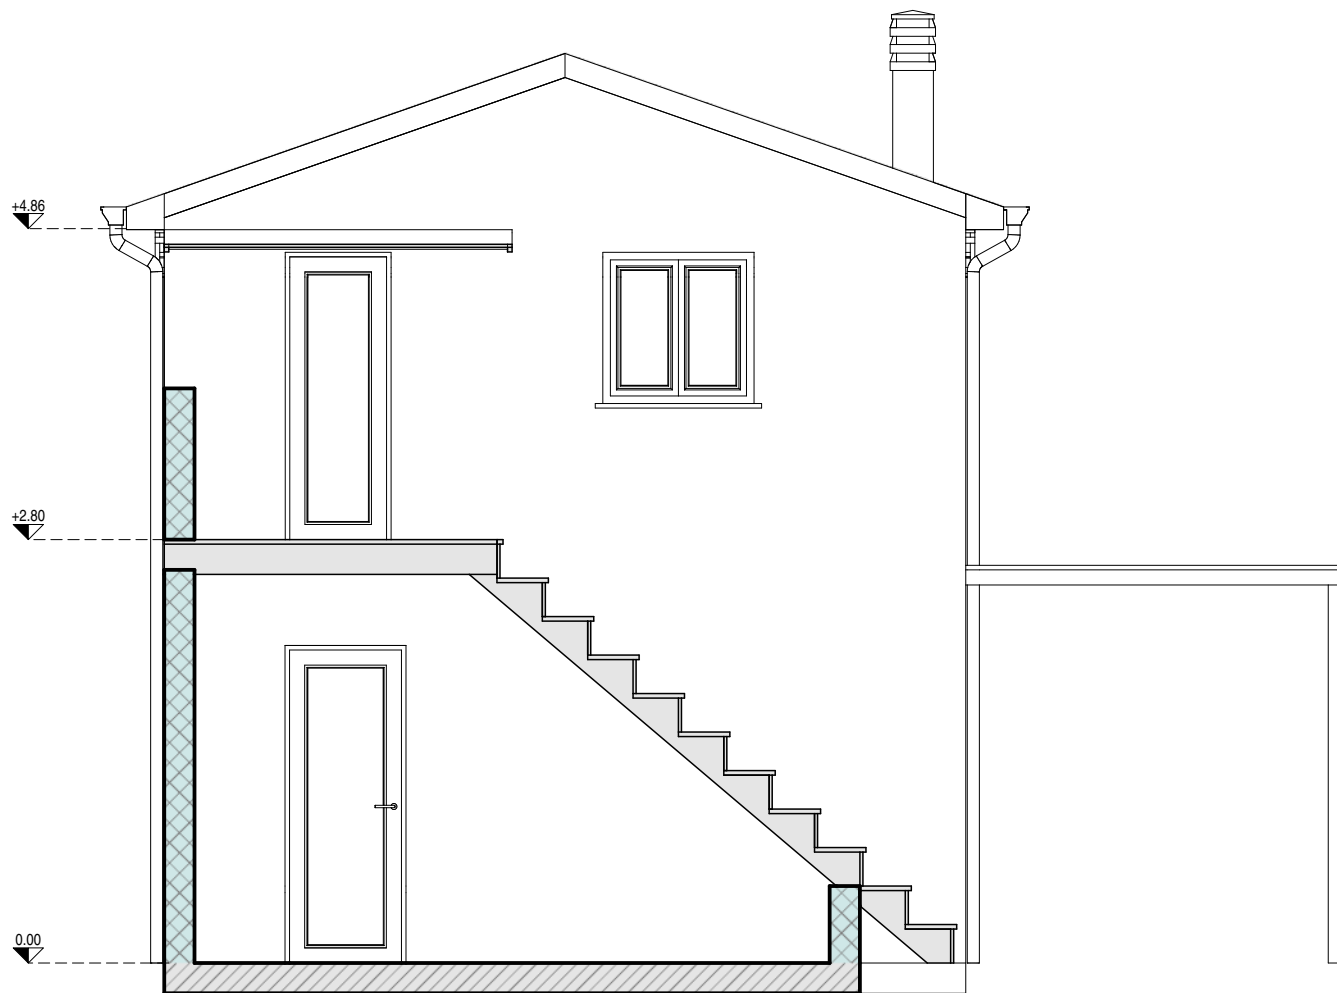

# SEZIONE B-B

Scala 1:50

