



via Trieste e Trento - C.A.P. 84075 - Tel. 0974 990034 - fax 0974 99046  
 codice fiscale: 84000530653 - partita IVA 01747380655  
 E-mail: info@comune.stio.sa.it - ufficiotecnico@comune.stio.sa.it


# COMUNE DI STIO

(PROVINCIA DI SALERNO)

Sindaco: Giancarlo TROTTA

## PERMESSO DI COSTRUIRE VARIANTE IN CORSO D'OPERA


**LAVORI DI RISTRUTTURAZIONE EDILIZIA DEL FABBRICATO SITO NEL COMUNE DI STIO CONTRADA DORTORE FG. 21 PART. 174 SUB 3, E DELLA PAVIMENTAZIONE DEL PIAZZALE ANTISTANTE IL FABBRICATO, E RECINZIONE DELLA TERRENO DI PROPRIETÀ DEL COMMITTENTE FG. 21 PART. 175.**  
 (Legge di bilancio dello Stato 2021, comma 58, modifica dell'articolo 16 del decreto-legge 4 giugno 2013, n. 63).

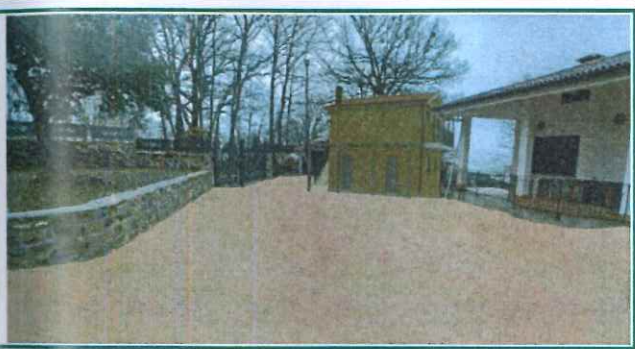

|   |  |                                    |
|---|--|------------------------------------|
| <b>Data:</b> Giugno 2023  | <b>Approvato il:</b>   | <b>Prot. N°</b>                    |
| <b>Committente:</b><br>Sig. Evasio D'AMBROSIO <i>Evasio D'Ambrosio</i>                              | <b>Commessa:</b><br>03/2021/PV   | <b>Nome file:</b><br>Tav 3.1.V.EDF |
| <b>Progettista architettonico:</b><br>Giovanni CAROCCIA <i>Giovanni Carocchia</i><br>Architetto<br> | <b>Visto del responsabile del procedimento:</b><br>Stefano TROTTA<br>Geometra  |                                    |
| <b>Direttore dei Lavori:</b><br>Giovanni CAROCCIA<br>Architetto                                     | <b>Visto dell'impresa esecutrice:</b><br>D'ambrosio Group s.r.l. <i>D'Ambrosio Pasquale</i><br>via Vittorio Veneto 20, 84075 Stio (SA)<br>Amministratore Unico |                                    |
| <b>Elaborato:</b><br>GRAFICI DI VARIANTE<br>DEL FABBRICATO OGGETTO<br>DELL'INTERVENTO               | <b>Scala plottaggio:</b><br>20:1   | <b>Tavola n°:</b><br>3.1.V         |
|   | <b>Scala:</b><br>1:50  |                                    |


via Rimembranza, 23  
 84075 - Stio - Salerno  
 - TeleFax 089 7266549 - Mobile 347 3404389 -  
**giovannicarocchia.it**  
 - E mail: info@giovannicarocchia.it -  
 - PEC: giovanni.carocchia@architettisalernopec.it -  
 - P. Iva 03495280657 - Cod. Fisc. CRC GNN 65E24 L628X -

| REVISIONE | DESCRIZIONE               | DATA       |
|-----------|---------------------------|------------|
| A         | VARIANTE IN CORSO D'OPERA | 12/06/2023 |
| B         |                           |            |
| C         |                           |            |
| D         |                           |            |

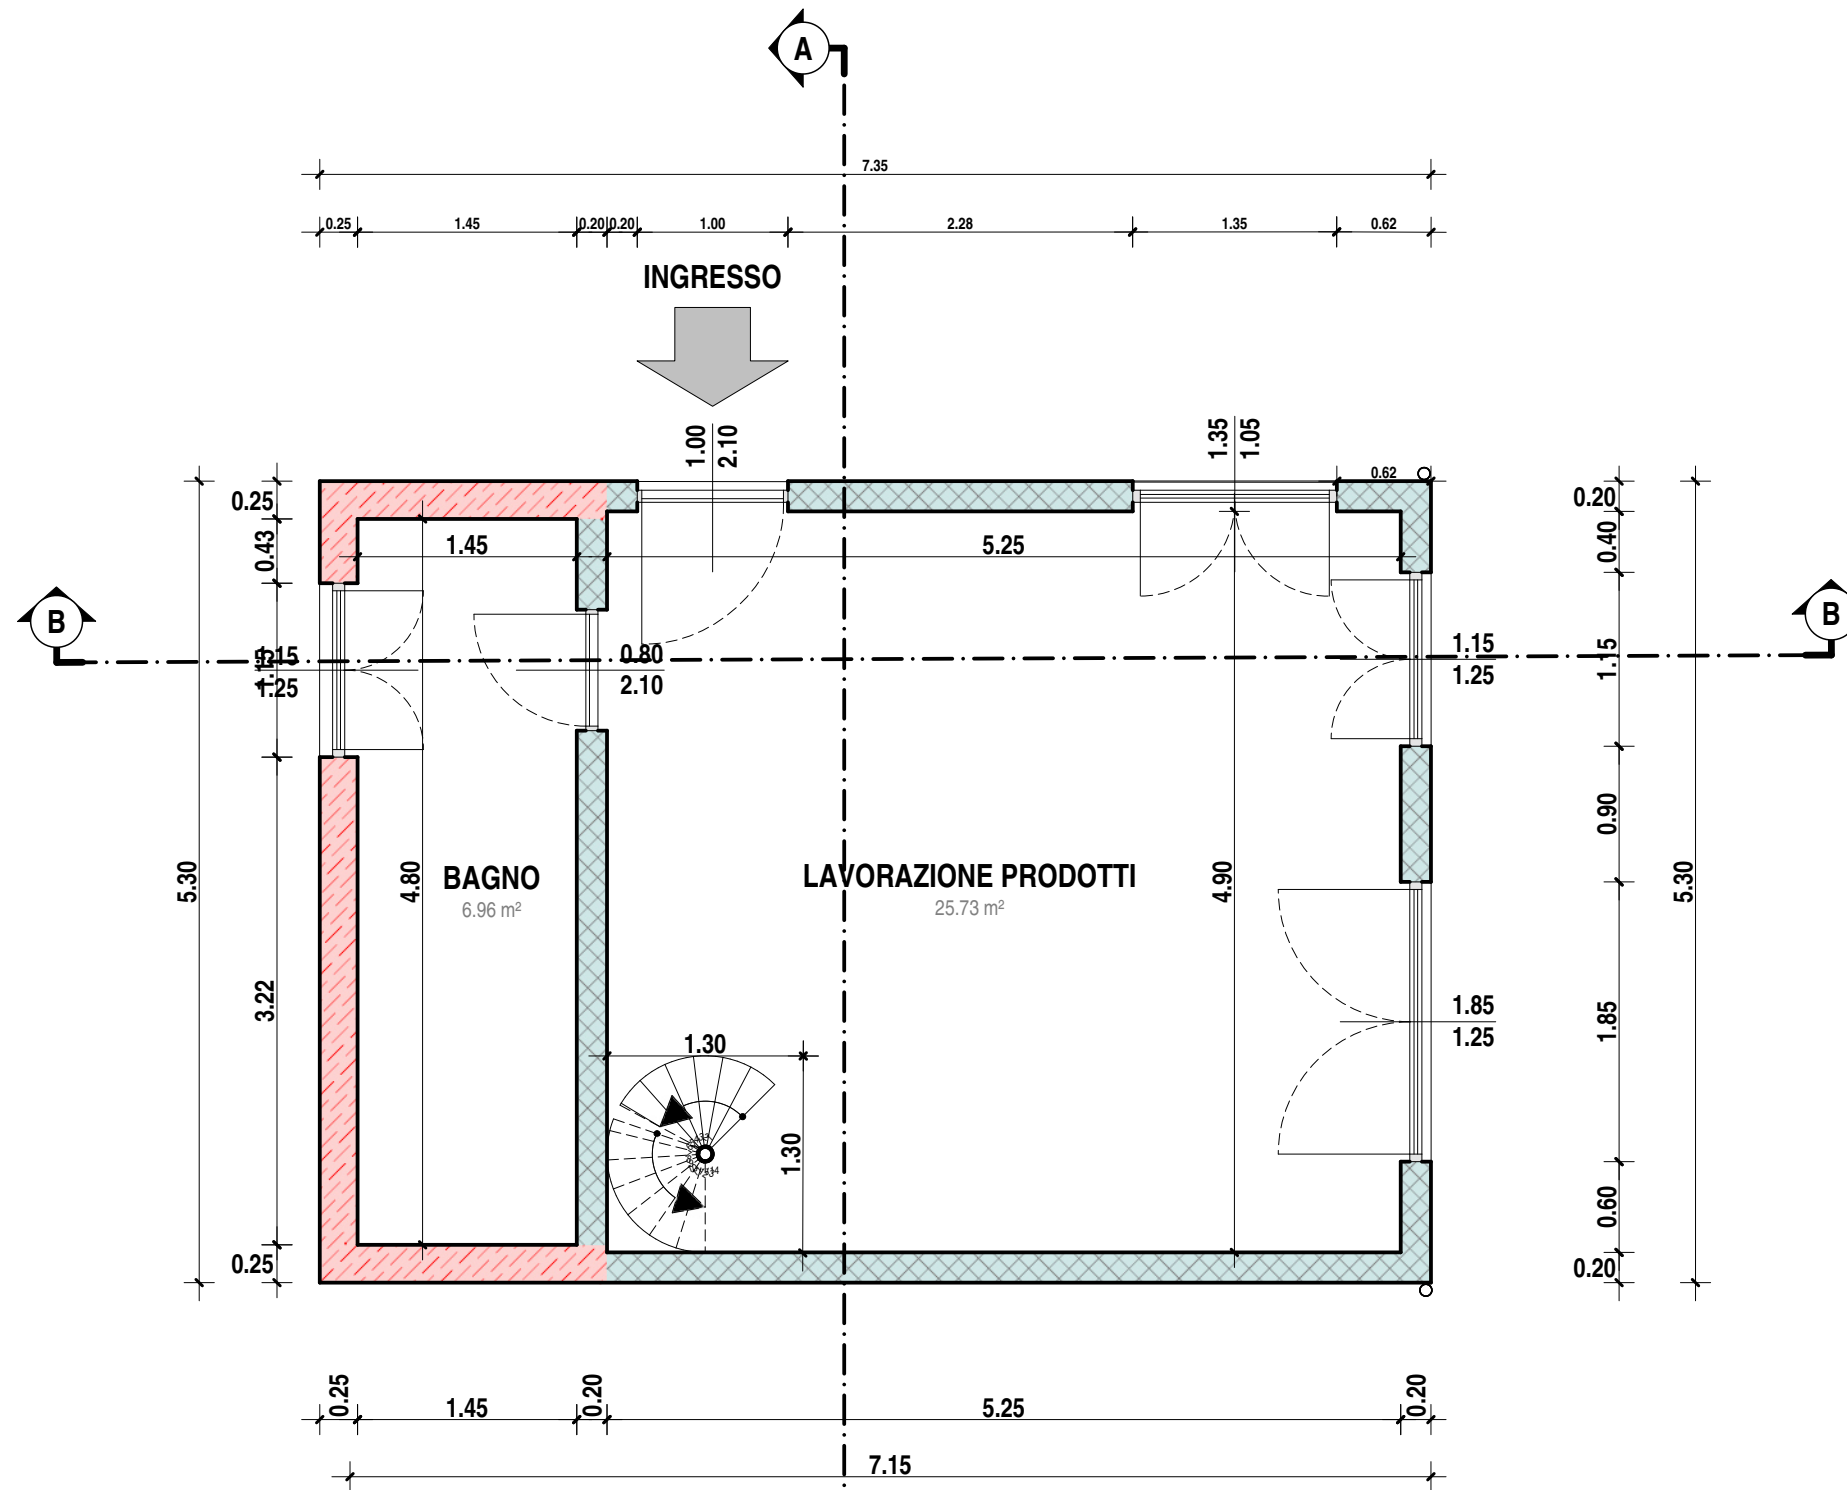


**PIANO TERRA**  
Scala 1:50


Firmato digitalmente da:  
GIOVANNI CAROCCIA  
Data: 06/07/2023 23:14:41

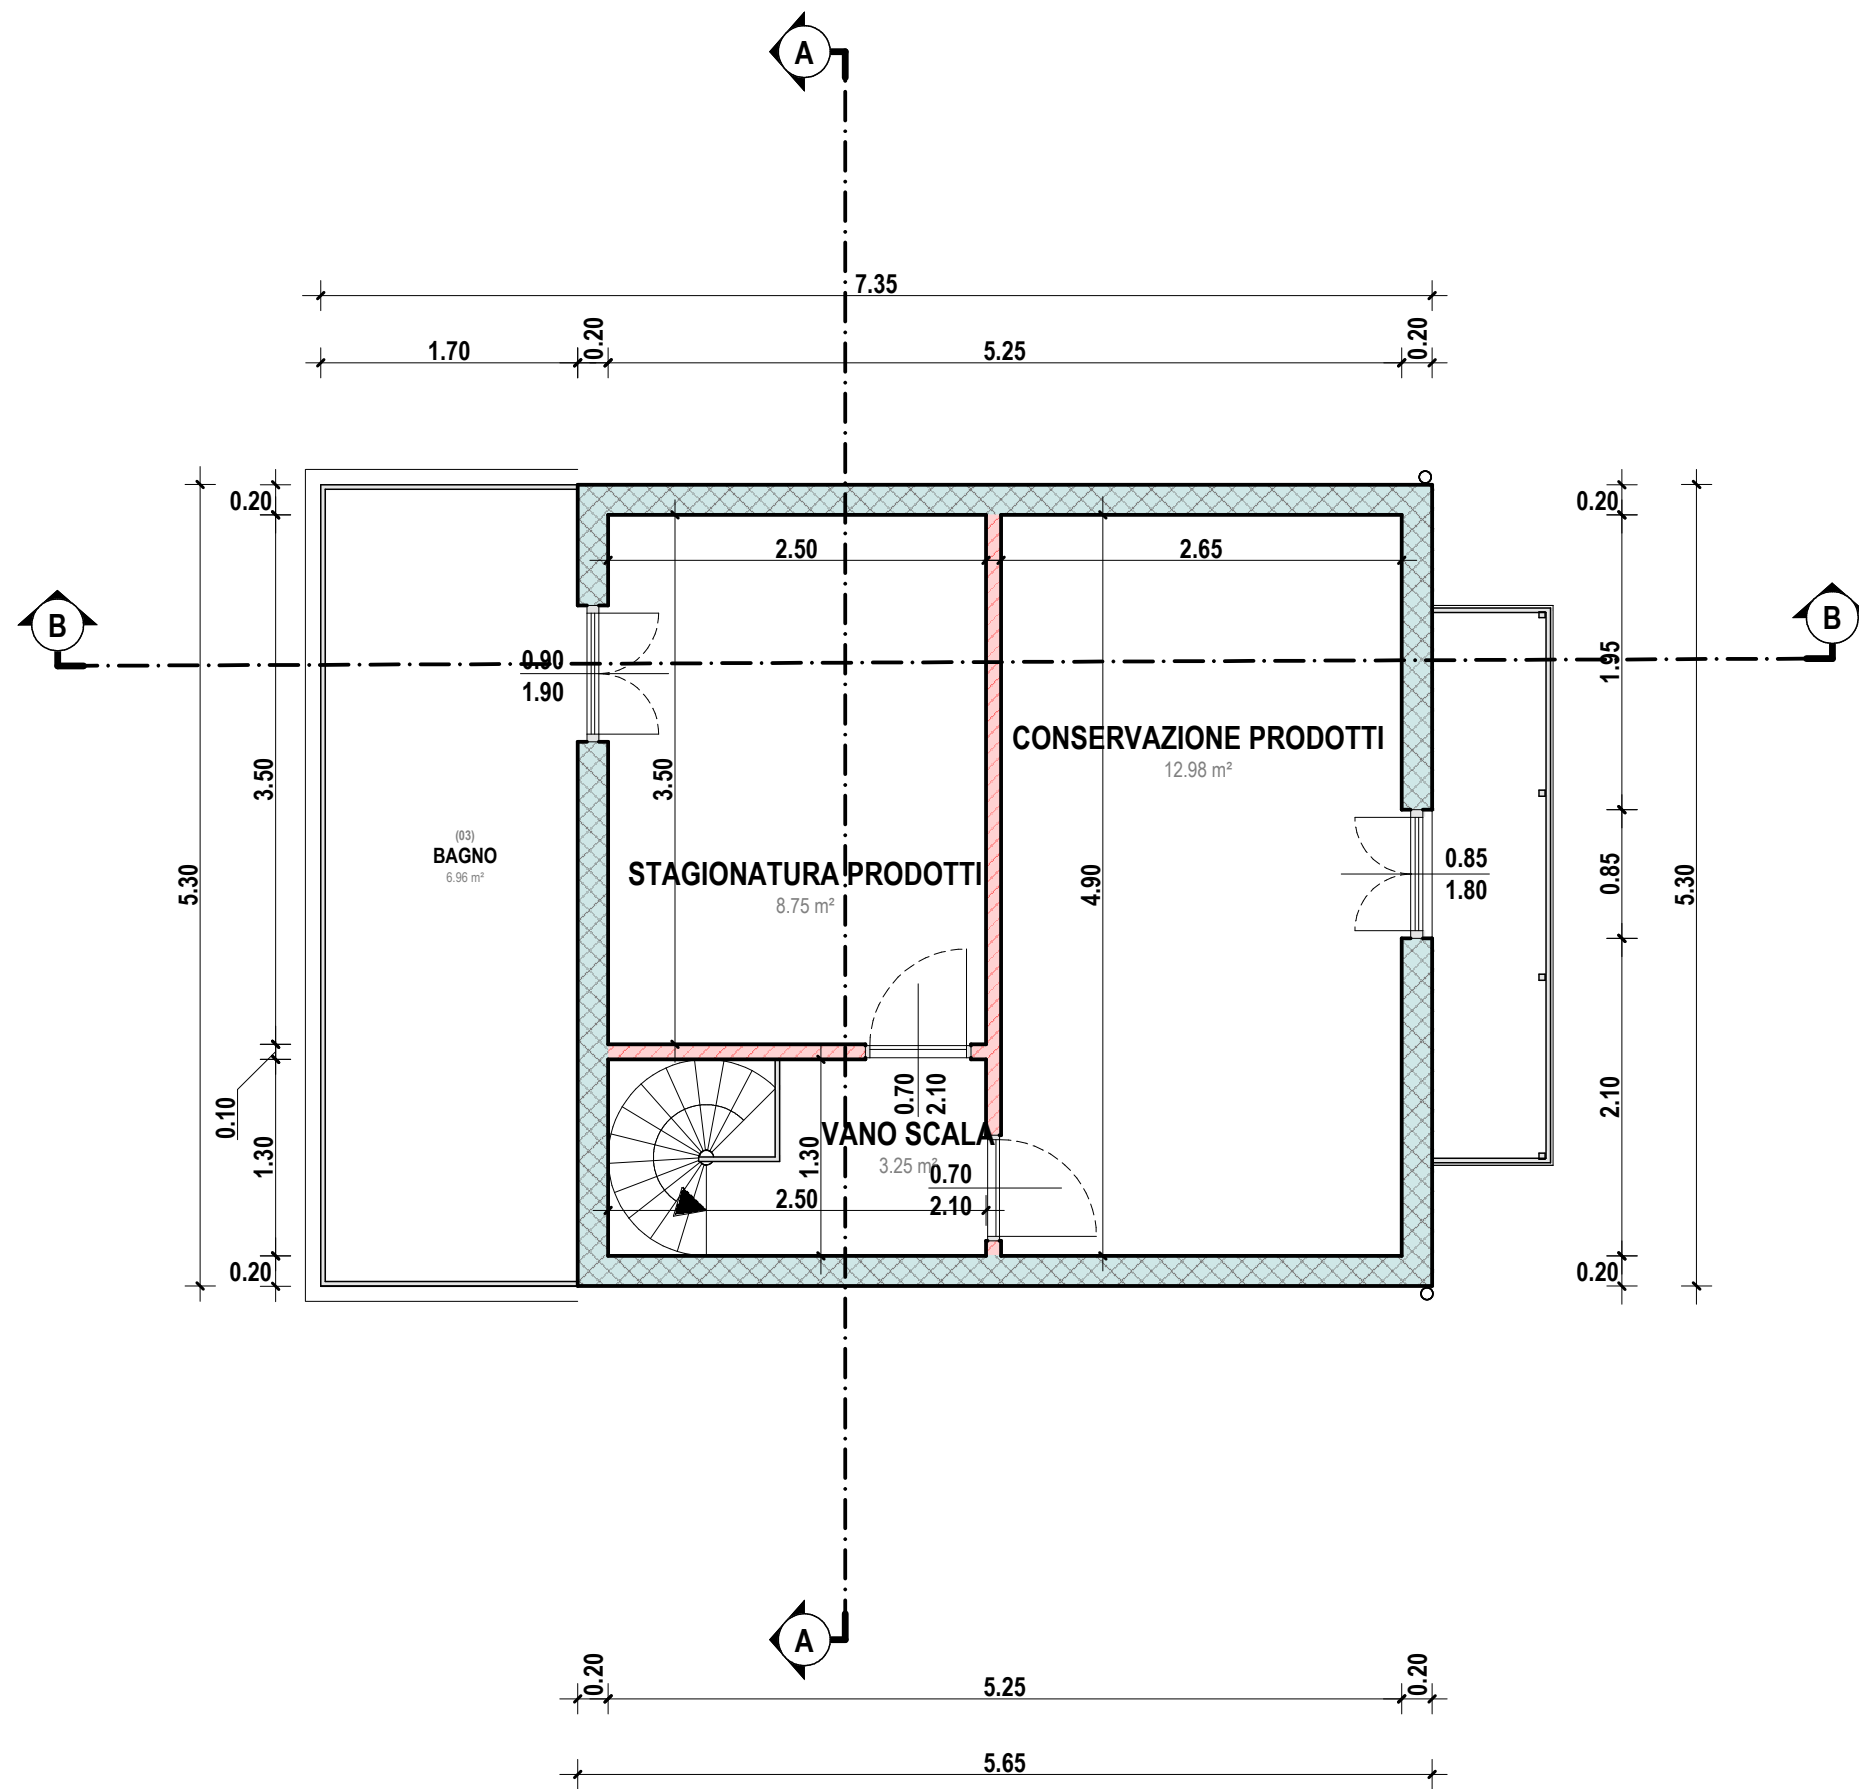

**PIANO PRIMO**  
Scala 1:50

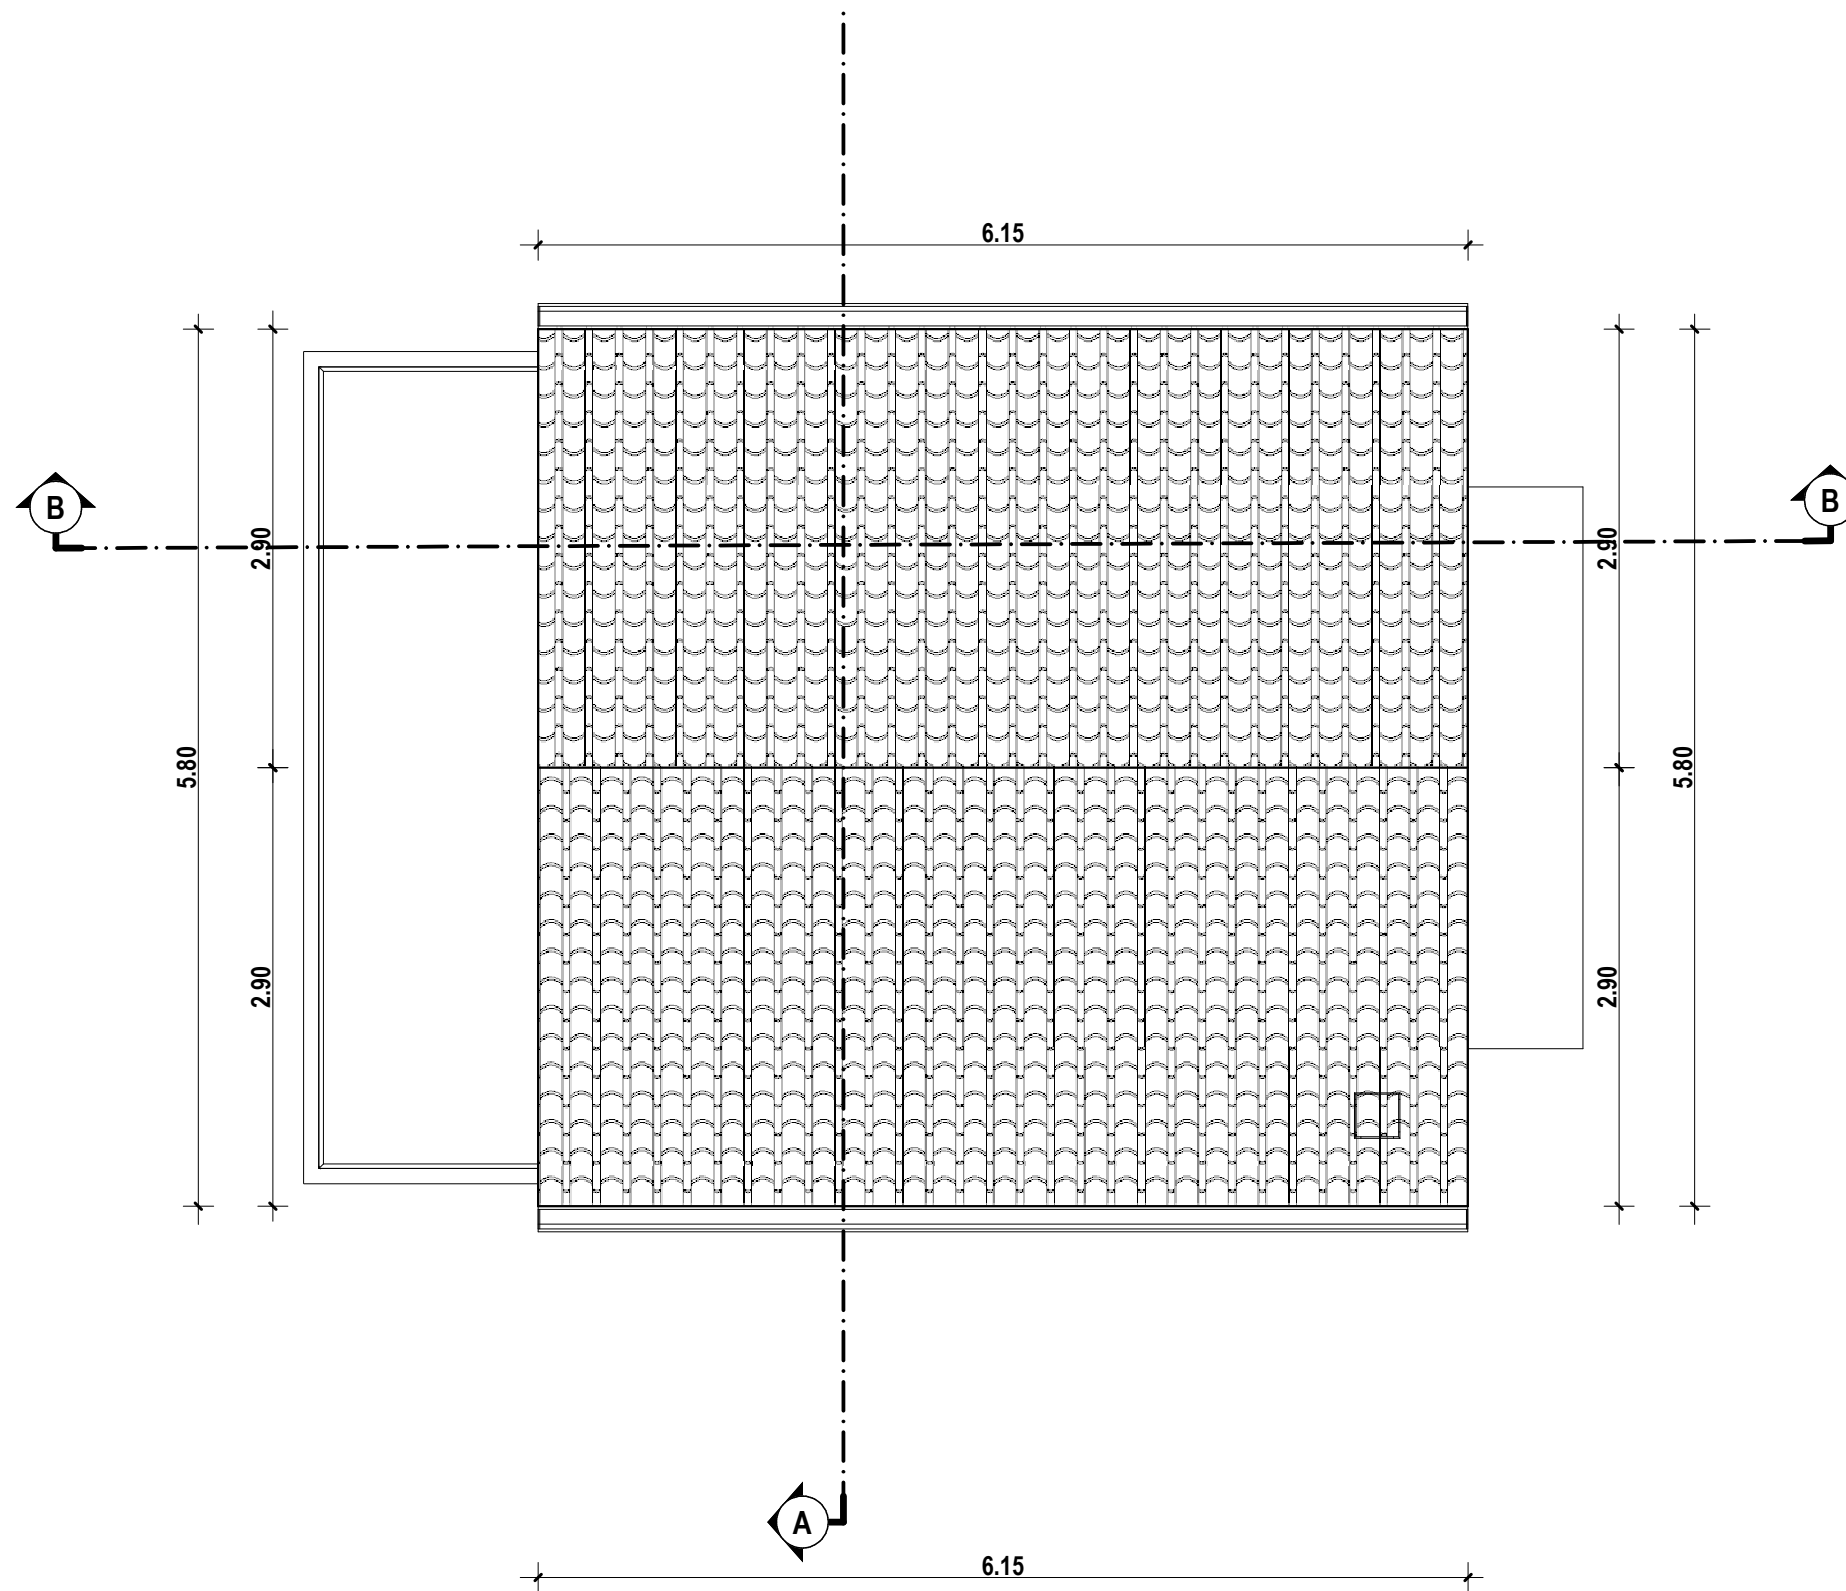


**COPERTURA**  
Scala 1:50

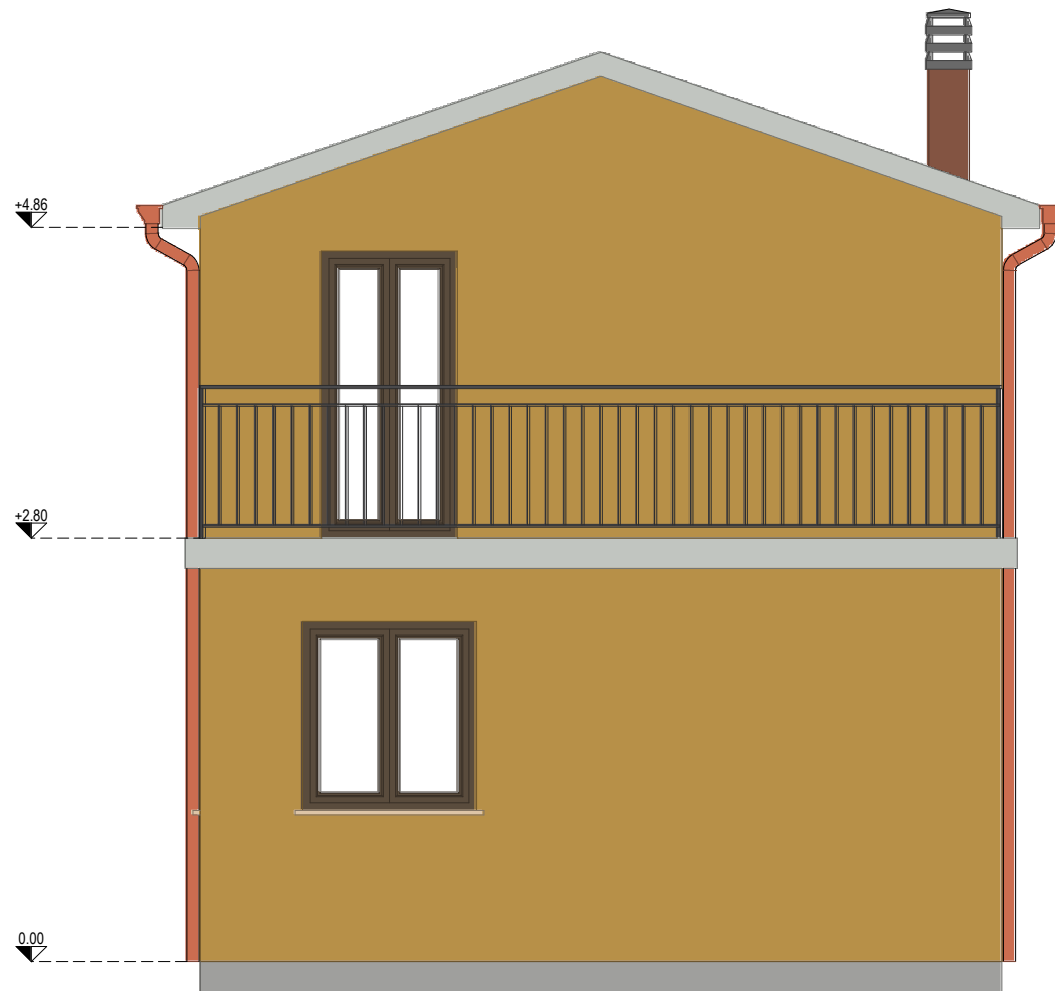


**PROSPETTO NORD**


Scala 1:50

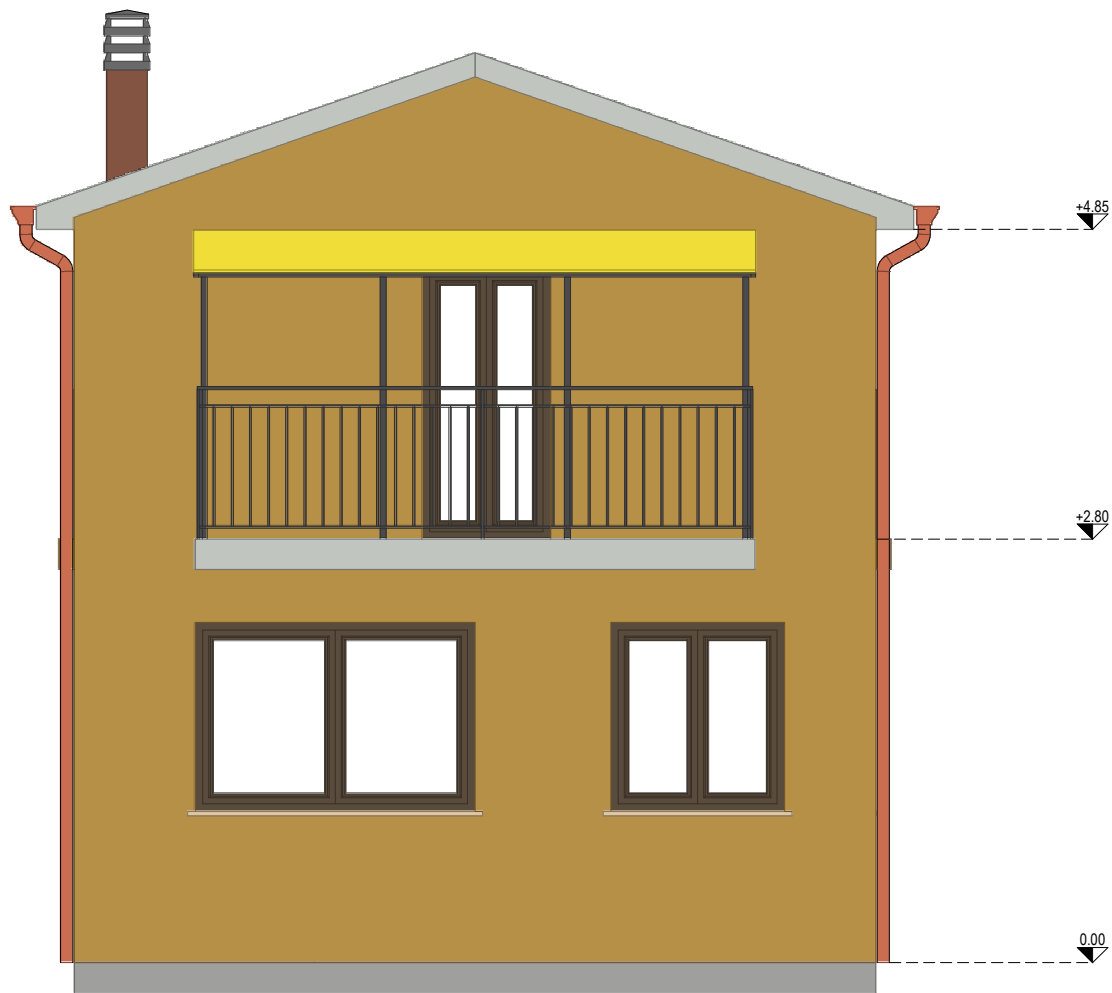

**PROSPETTO SUD**  
Scala 1:50

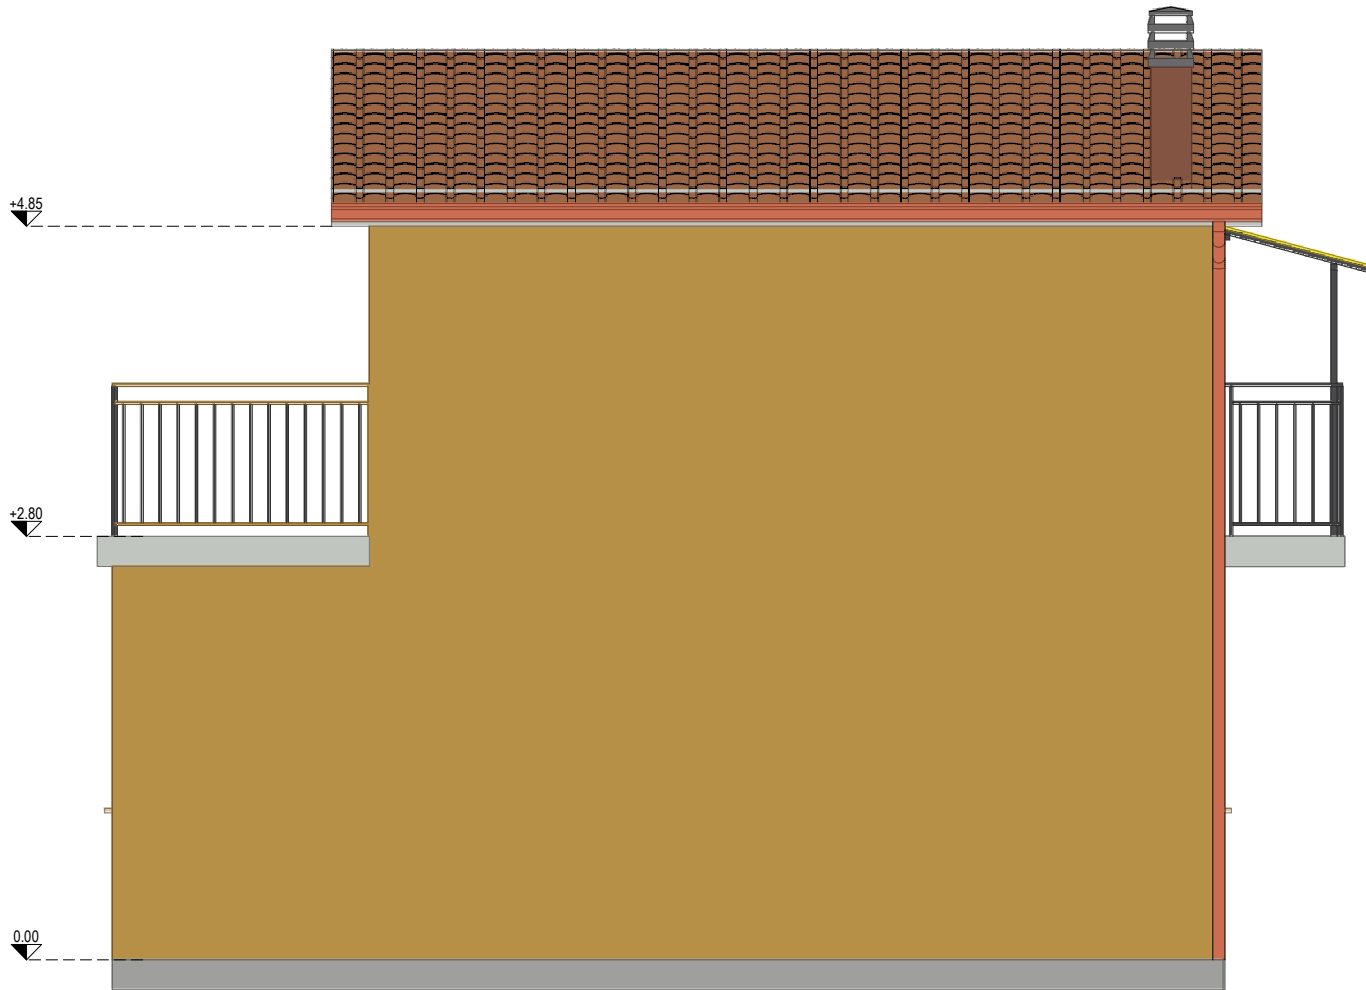


**PROSPETTO OVEST**  
Scala 1:50

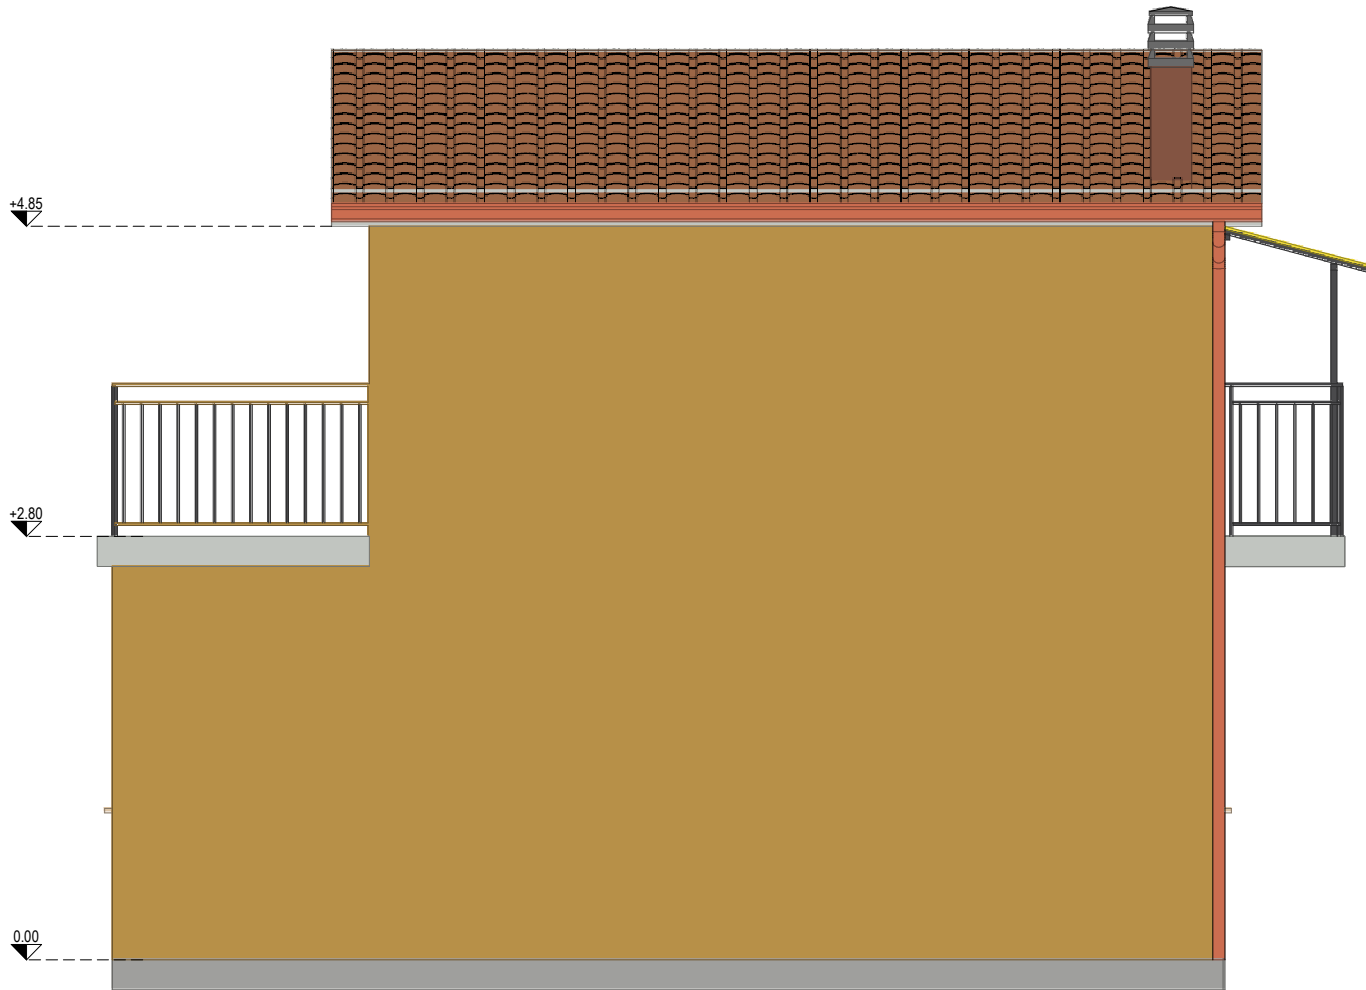

**PROSPETTO OVEST**  
Scala 1:50



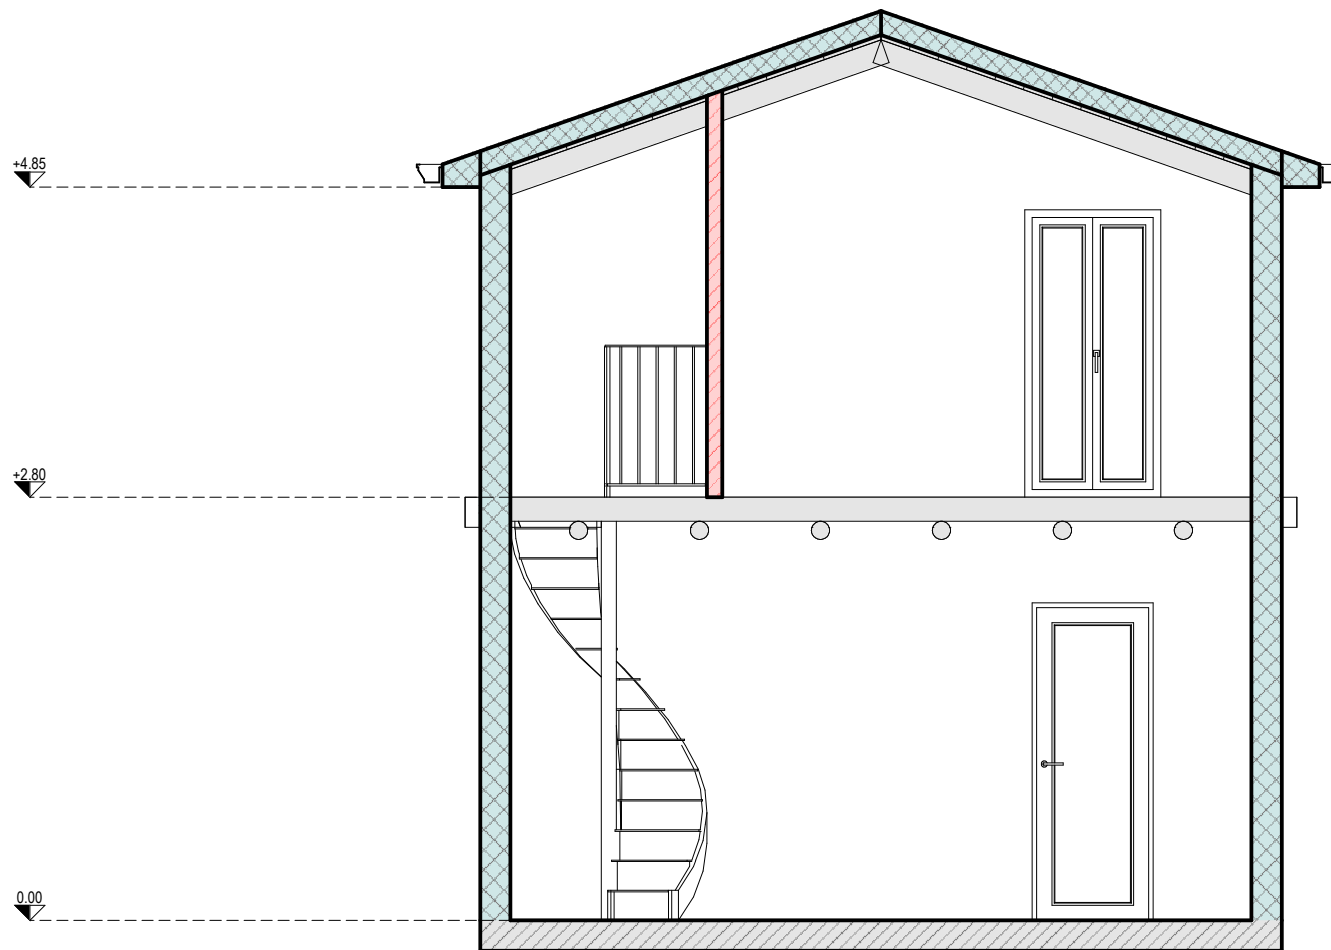

**SEZIONE A-A**  
Scala 1:50



**SEZIONE B-B**

Scala 1:50