REGIONE CAMPANIA

Parco Nazionale del Cilento, Vallo di Diano e Alburni

COMUNE DI STIO

Provincia di Salerno

MESSA IN SICUREZZA DELL'ABITATO DI GORGA DAL RISCHIO IDROGEOLOGICO

PROGETTO ESECUTIVO

Data: Ottobre 2023		Elabor.	Verif. / Approv.
Riferimenti:		Distinta materiale n°	

Progettisti RTP:

Ing. Maria Rosaria Reielli (Capogruppo)
Ing. Pasquale Trotta
Arch. Leopoldo Lillo
Geom. Gennaro Infante
Geol. Luigi Lillo

S.I.GE.A Soc. Cooperativa
Località Trone s.n.c.
84059 Zungoli (AV)
P.IVA 02470800659

ATTIVITA' DI SUPPORTO SCIENTIFICO
CUGRI-CONSORZIO INTER-UNIVERSITARIO PER LA PREVENZIONE E PREVISIONE GRANDI RISCHI
UNIVERSITÀ DI SALERNO
Direttore Prof. Domenico Guida

Committente: Amministrazione Comunale di Stio	Scala: 1:1000	Foglio di
Tavola: Intervento 2: Torrente Gorga - Profili longitudinali Stato di Fatto e di Progetto		Disegno n : 7.2

Documenti di proprietà Comune di Stio — Diritti tutelati a termine di legge

PROFILI LONGITUDINALI TORRENTE GORGA - STATO DI FATTO scala 1:1000

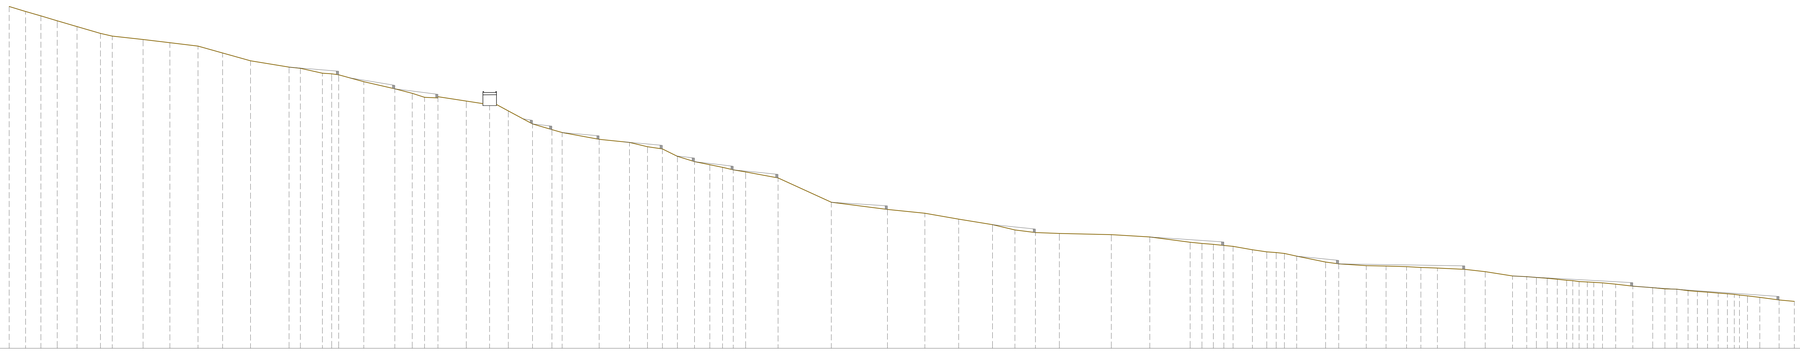

SCALA 1:1000
QT.RIF. 391.000

NUMERO SEZIONI	24	23	22	21	20	19	18	17	16	15	14	13	12	11	10	09	08	07	06	05	04	03	02	01
DISTANZE PARZIALI		6.947	6.465	6.895	8.393	9.920	4.972	13.07	11.33	11.92	10.41	11.80	16.30	4.765	9.313	3.949	2.962	10.600	13.145	7.349	5.229	5.673	11.98	9.838	7.943	10.25	8.196	4.333	15.65	12.81	7.613	6.321	6.338	7.241	6.475	5.396	4.534	5.246	13.69	22.54	23.76	15.80	14.32	14.29	9.492	8.708	10.08	21.97	16.33	17.02	5.024	4.802	4.456	3.905	8.144	6.114	3.480	5.203	12.24	5.558	11.62	8.402	8.652	6.062	7.001	11.60	8.630	11.55	6.005	4.058	4.579	4.284	2.676	3.466	3.647	5.592	7.241	8.424	5.195	5.014	4.752	3.951	4.356	4.488	3.907	2.108	3.108	5.191	8.160	6.474
DISTANZE PROGRESSIVE	271.553	278.500	284.965	291.860	300.253	310.173	315.145	328.212	339.542	351.461	361.871	373.672	389.975	394.740	404.053	407.002	410.064	421.564	434.709	442.058	447.287	452.960	464.945	474.783	482.726	492.976	501.172	505.505	521.159	533.967	541.580	547.901	554.239	561.480	567.955	573.351	577.885	583.131	596.819	619.360	643.119	658.923	673.239	687.532	697.024	705.732	715.811	737.782	754.113	771.137	776.161	780.963	785.421	789.326	797.470	803.584	807.064	811.511	816.227	828.466	834.024	845.648	854.050	862.702	868.764	875.765	887.369	895.999	907.553	913.558	917.616	922.195	926.479	929.164	932.630	936.177	939.179	943.287	945.584	951.176	958.417	966.841	972.036	977.050	981.802	985.733	990.089	994.577	998.430	1000.537	1003.645	1008.549	1012.141	1020.301	1026.775
QUOTE TERRENO	535.625	533.514	531.687	529.583	526.250	524.276	523.111	521.661	520.325	519.879	516.879	512.670	510.526	509.471	507.397	507.143	506.744	503.809	500.803	498.928	497.229	496.975	496.944	493.688	491.474	485.977	483.528	482.315	479.428	478.116	476.299	475.390	472.242	470.004	468.690	467.598	466.533	465.632	463.116	452.820	449.778	448.163	445.647	443.332	441.094	439.978	439.616	439.111	438.130	435.901	435.361	434.986	434.520	434.138	432.694	431.823	431.511	431.173	429.992	427.521	426.733	425.971	425.824	425.561	425.215	424.974	424.403	423.452	421.609	421.333	420.993	420.637	420.221	419.845	419.088	418.687	418.133	417.287	416.676	416.162	416.047	415.407	415.065	414.770	414.072	413.525	413.245	412.560	411.459	410.867
QUOTE PROGETTO	535.625	533.514	531.687	529.583	526.250	524.276	523.111	521.661	520.325	519.879	516.879	512.670	510.526	509.471	507.397	507.143	506.744	503.809	500.803	498.928	497.229	496.975	496.944	493.688	491.474	485.977	483.528	482.315	479.428	478.116	476.299	475.390	472.242	470.004	468.690	467.598	466.533	465.632	463.116	452.820	449.778	448.163	445.647	443.332	441.094	439.978	439.616	439.111	438.130	435.901	435.361	434.986	434.520	434.138	432.694	431.823	431.511	431.173	429.992	427.521	426.733	425.971	425.824	425.561	425.215	424.974	424.403	423.452	421.609	421.333	420.993	420.637	420.221	419.845	419.088	418.687	418.133	417.287	416.676	416.162	416.047	415.407	415.065	414.770	414.072	413.525	413.245	412.560	411.459	410.867

PROFILI LONGITUDINALI TORRENTE GORGA - PROGETTO scala 1:1000

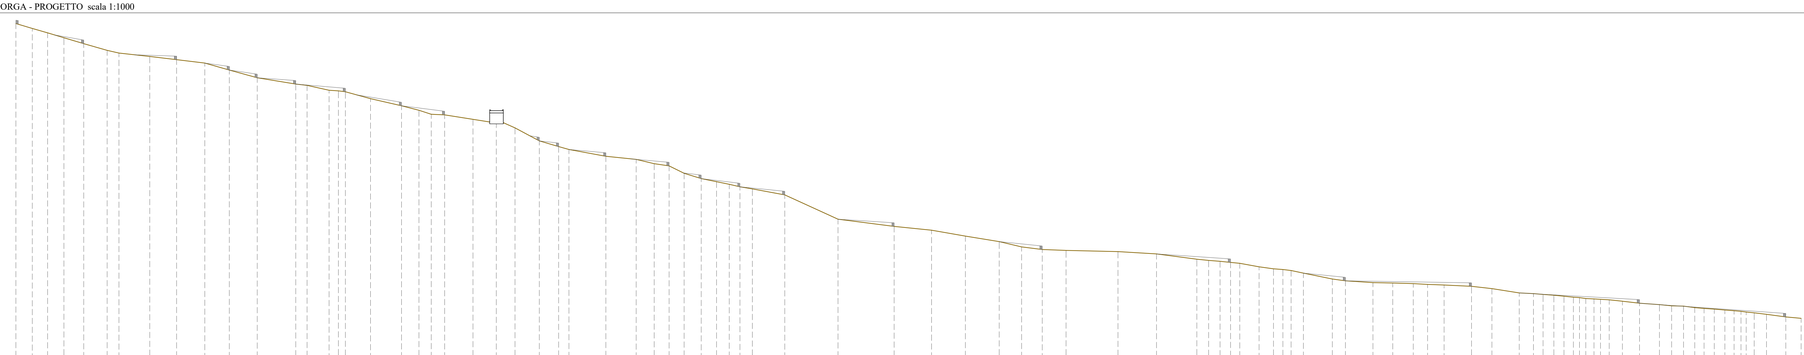

SCALA 1:1000
QT.RIF. 391.000

NUMERO SEZIONI	24	23	22	21	20	19	18	17	16	15	14	13	12	11	10	09	08	07	06	05	04	03	02	01
DISTANZE PARZIALI		6.947	6.465	6.895	8.393	9.920	4.972	13.07	11.33	11.92	10.41	11.80	16.30	4.765	9.313	3.949	2.962	10.600	13.145	7.349	5.229	5.673	11.98	9.838	7.943	10.25	8.196	4.333	15.65	12.81	7.613	6.321	6.338	7.241	6.475	5.396	4.534	5.246	13.69	22.54	23.76	15.80	14.32	14.29	9.492	8.708	10.08	21.97	16.33	17.02	5.024	4.802	4.456	3.905	8.144	6.114	3.480	5.203	12.24	5.558	11.62	8.402	8.652	6.062	7.001	11.60	8.630	11.55	6.005	4.058	4.579	4.284	2.676	3.466	3.647	5.592	7.241	8.424	5.195	5.014	4.752	3.951	4.356	4.488	3.907	2.108	3.108	5.191	8.160	6.474
DISTANZE PROGRESSIVE	271.553	278.500	284.965	291.860	300.253	310.173	315.145	328.212	339.542	351.461	361.871	373.672	389.975	394.740	404.053	407.002	410.064	421.564	434.709	442.058	447.287	452.960	464.945	474.783	482.726	492.976	501.172	505.505	521.159	533.967	541.580	547.901	554.239	561.480	567.955	573.351	577.885	583.131	596.819	619.360	643.119	658.923	673.239	687.532	697.024	705.732	715.811	737.782	754.113	771.137	776.161	780.963	785.421	789.326	797.470	803.584	807.064	811.511	816.227	828.466	834.024	845.648	854.050	862.702	868.764	875.765	887.369	895.999	907.553	913.558	917.616	922.195	926.479	929.164	932.630	936.177	939.179	943.287	945.584	951.176	958.417	966.841	972.036	977.050	981.802	985.733	990.089	994.577	998.430	1000.537	1003.645	1008.549	1012.141	1020.301	1026.775
QUOTE TERRENO	535.625	533.514	531.687	529.583	526.250	524.276	523.111	521.661	520.325	519.879	516.879	512.670	510.526	509.471	507.397	507.143	506.744	503.809	500.803	498.928	497.229	496.975	496.944	493.688	491.474	485.977	483.528	482.315	479.428	478.116	476.299	475.390	472.242	470.004	468.690	467.598	466.533	465.632	463.116	452.820	449.778	448.163	445.647	443.332	441.094	439.978	439.616	439.111	438.130	435.901	435.361	434.986	434.520	434.138	432.694	431.823	431.511	431.173	429.992	427.521	426.733	425.971	425.824	425.561	425.215	424.974	424.403	423.452	421.609	421.333	420.993	420.637	420.221	419.845	419.088	418.687	418.133	417.287	416.676	416.162	416.047	415.407	415.065	414.770	414.072	413.525	413.245	412.560	411.459	410.867
QUOTE PROGETTO	537.115	535.014	533.187	531.083	527.750	525.776	524.611	523.161	521.825	512.379	518.379	514.170	512.026	510.971	507.397	507.143	506.744	503.809	500.803	498.928	497.229	496.975	496.944	493.688	491.474	485.977	483.528	482.315	479.428	478.116	476.299	475.380	472.242	470.004	468.690	467.598	466.533	465.632	463.116	452.820	449.778	448.163	445.647	443.332	441.094	439.978	439.616	439.111	438.130	435.901	435.361	434.986	434.520	434.138	432.694	431.823	431.511	431.173	429.992	427.521	426.733	425.971	425.824	425.561	425.215	424.974	424.403	423.452	421.609	421.333	420.993	420.637	420.221	419.845	419.088	418.687	418.133	417.287	416.676	416.162	416.047	415.407	415.065	414.770	414.072	413.525	413.245	412.560	411.459	410.867