



# COMUNE di STIO

PROVINCIA DI SALERNO

## PROGETTO DEFINITIVO

1986 del 24/07/2023  
Interventi di sistemazione idraulico forestale  
sul reticolo idrografico del versante "Fontana  
della Pastena - Vacanti"

Data: Luglio 2023

Prot. n°:           

Committente:

Amministrazione Comunale di Stio

Progettisti:

ing. Pasquale Trotta



Visto del Responsabile del procedimento:

Tavola:

Documentazione fotografica con  
individuazione dei punti di scatto

Disegno n°:

4

Scala:


1:2000

Documenti di proprietà dell'Amministrazione  
Comunale di Stio

Diritti tutelati a termine di legge



Provincia di Salerno

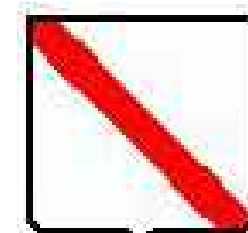

Regione Campania

Aste B.a - B.b

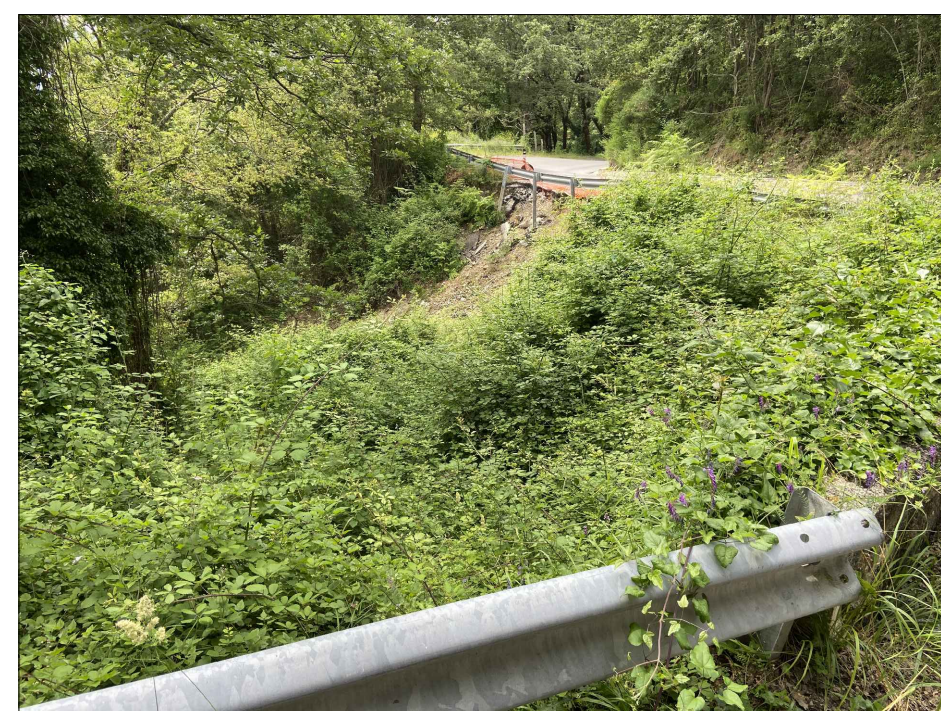
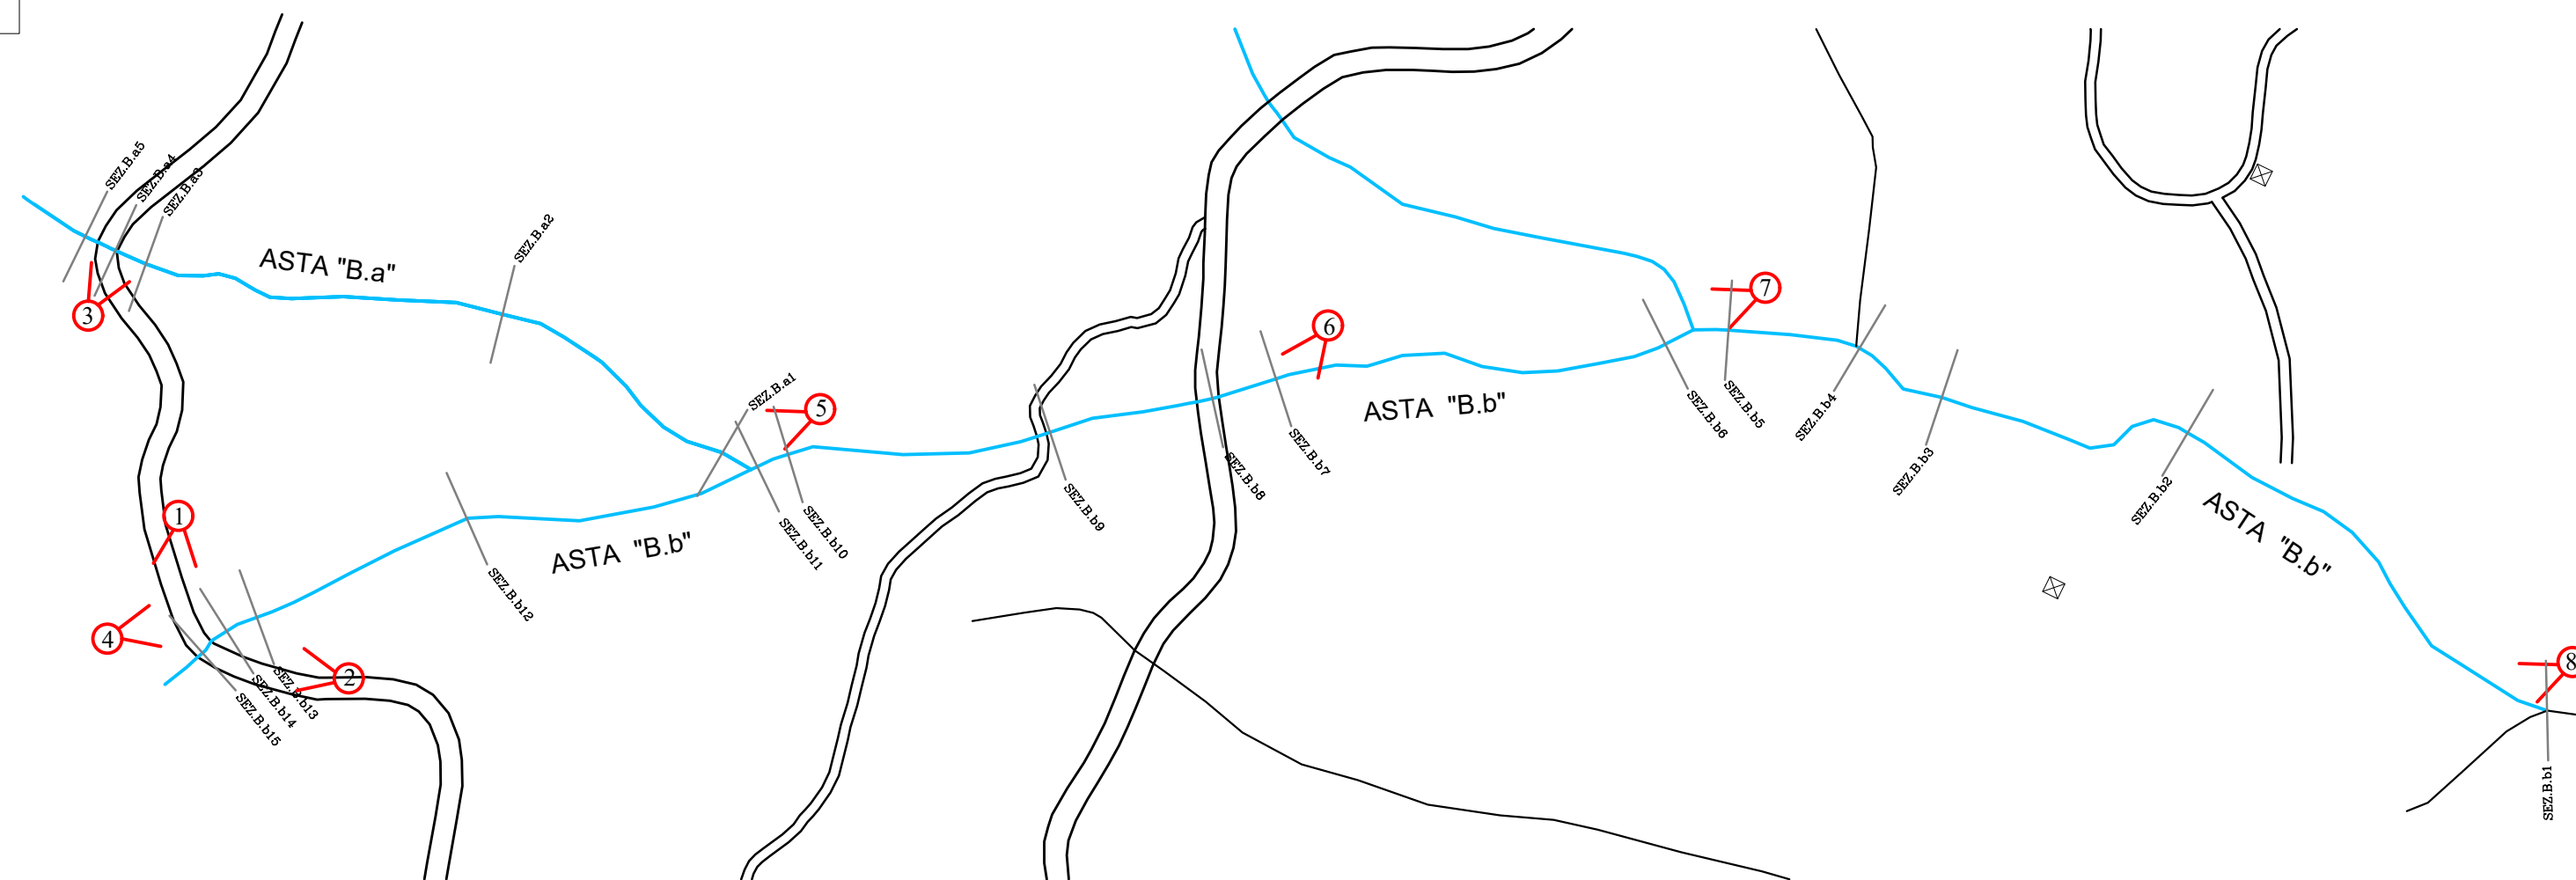


FOTO N. 1



FOTO N. 2

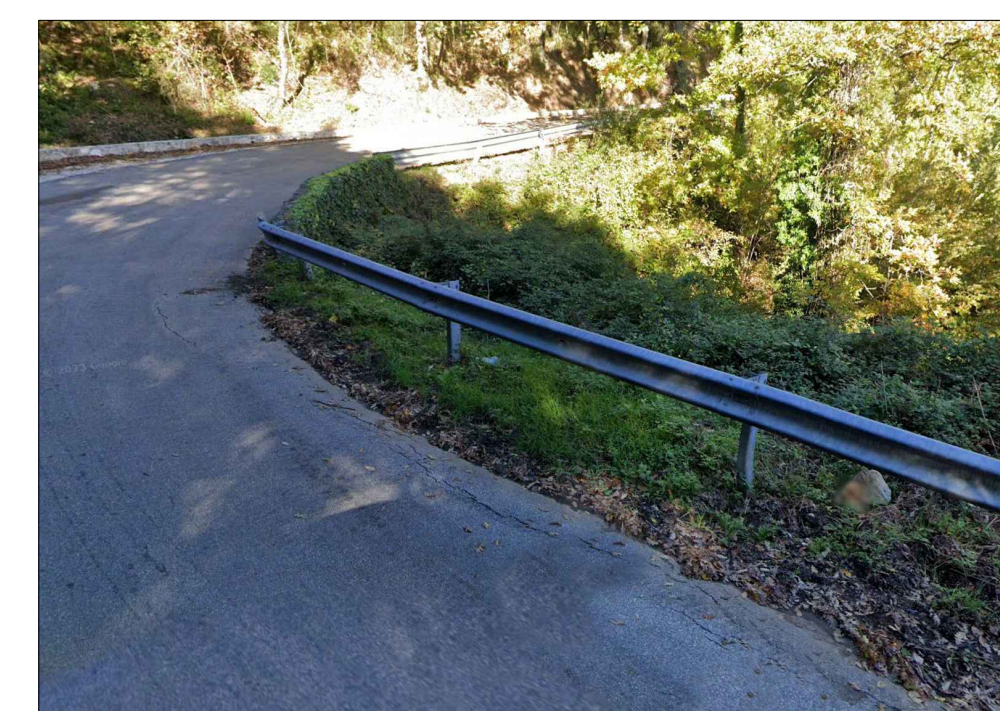


FOTO N. 3



FOTO N. 4



FOTO N. 5



FOTO N. 6



FOTO N. 7



FOTO N. 8