



COMUNE di STIO

PROVINCIA DI SALERNO

PROGETTO ESECUTIVO

1986 del 24/07/2023
Interventi di sistemazione idraulico forestale
sul reticolo idrografico del versante "Fontana
della Pastena - Vacanti"

Data: Luglio 2023

Prot. n°:

Committente:

Amministrazione Comunale di Stio

Progettista:

ing. Pasquale Trotta



Il Responsabile del procedimento:

geom. Stefano Trotta

Tavola:

Particolari costruttivi

Disegno n°:

9

Scala:

Documenti di proprietà dell'Amministrazione
Comunale di Stio

Diritti tutelati a termine di legge




Provincia di Salerno




Regione Campania

SOGLIE DI FONDO


TIPO 1

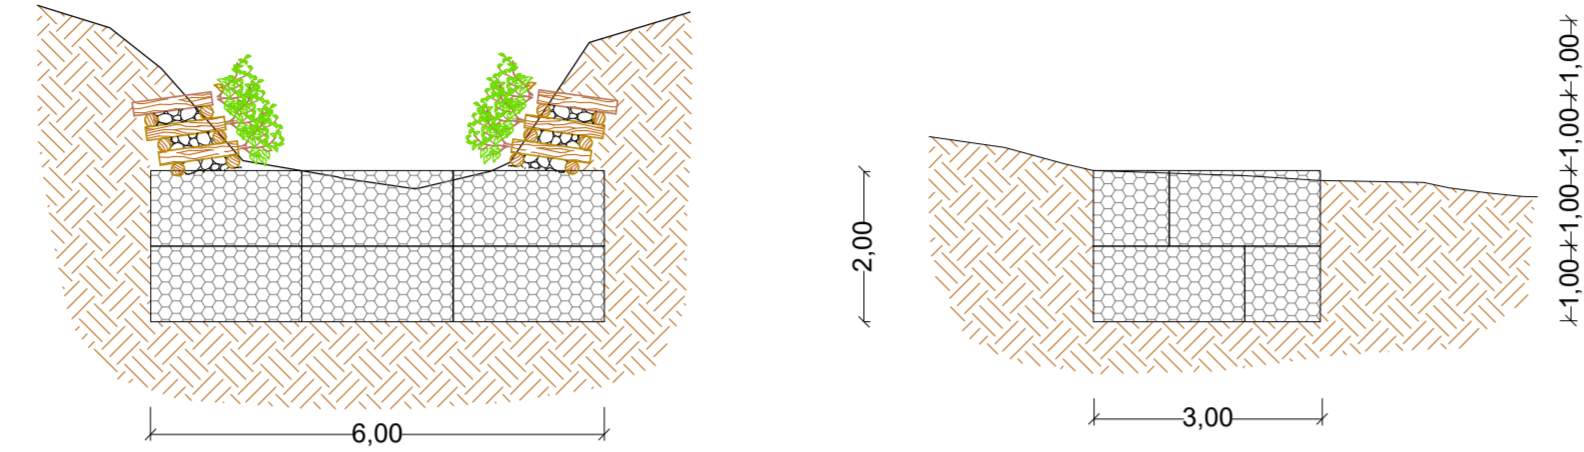

TIPO 2

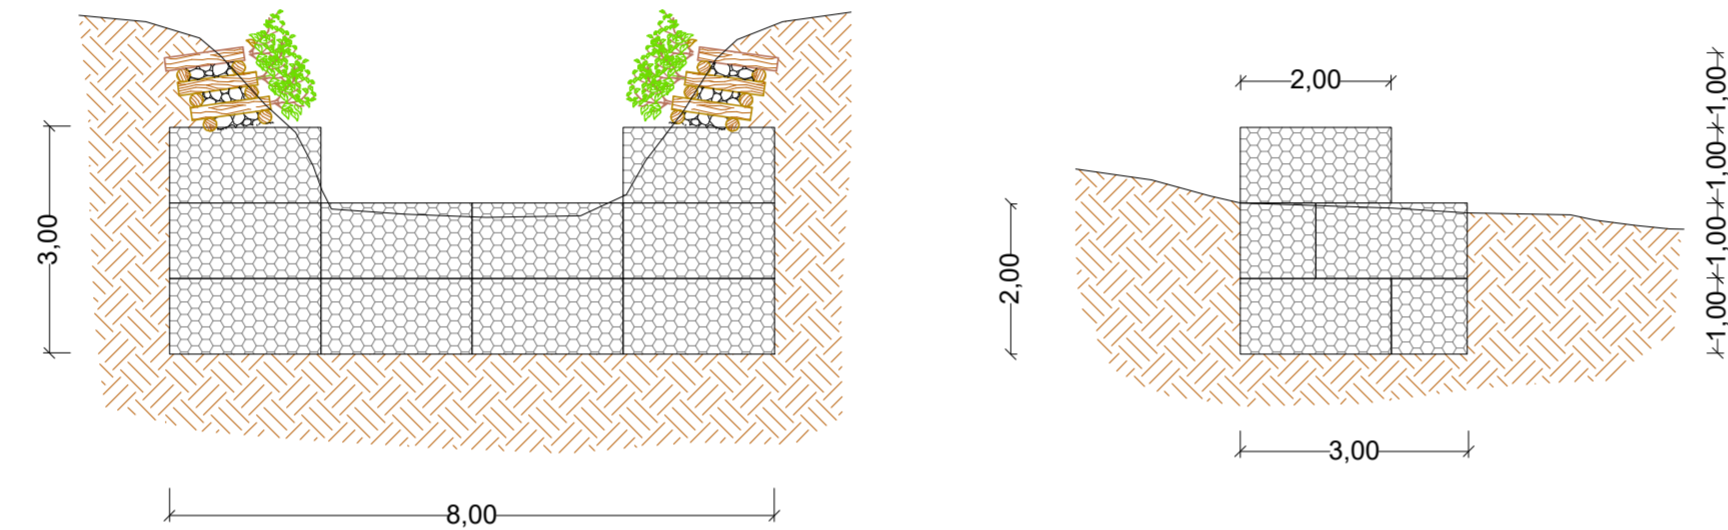


TIPO 3

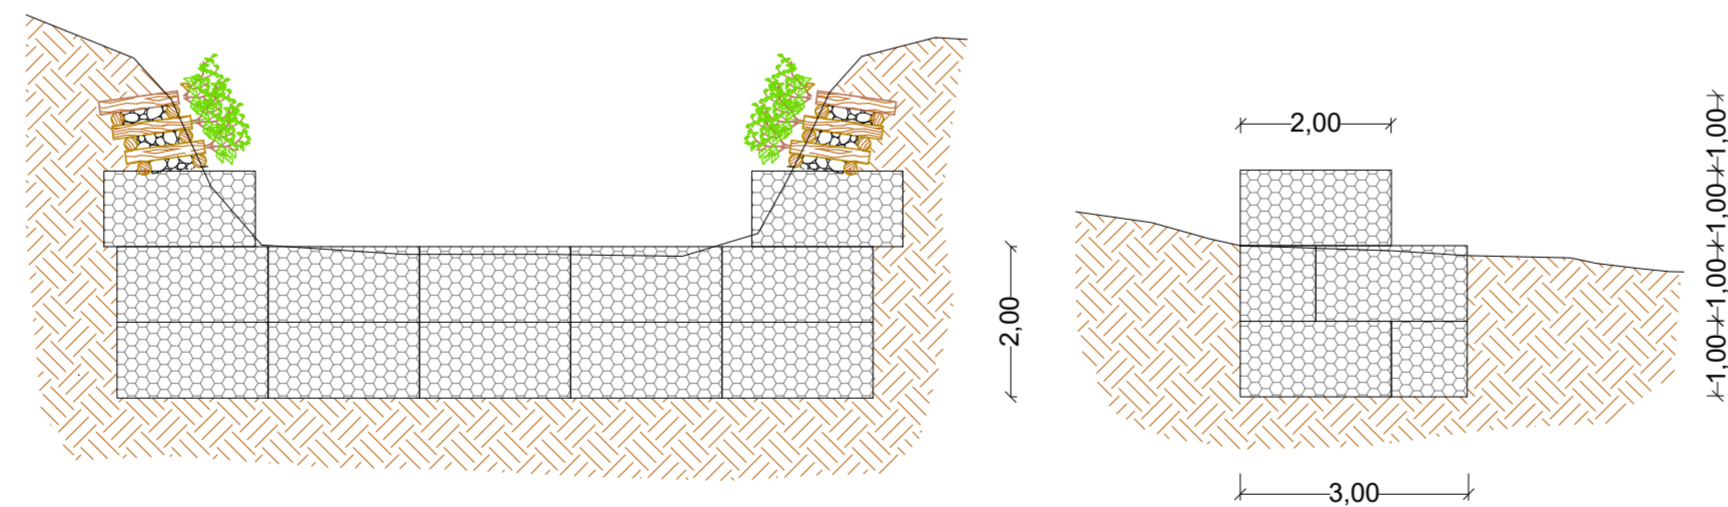


OPERE DI STABILIZZAZIONE DEL VERSANTE


TIPO 1

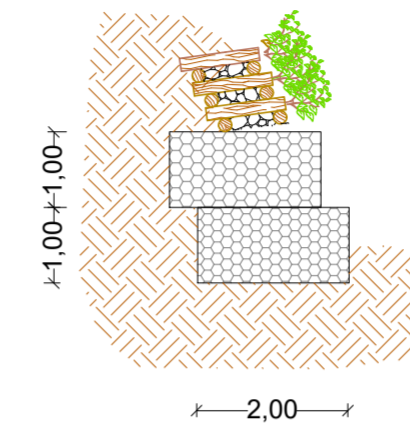


TIPO 2

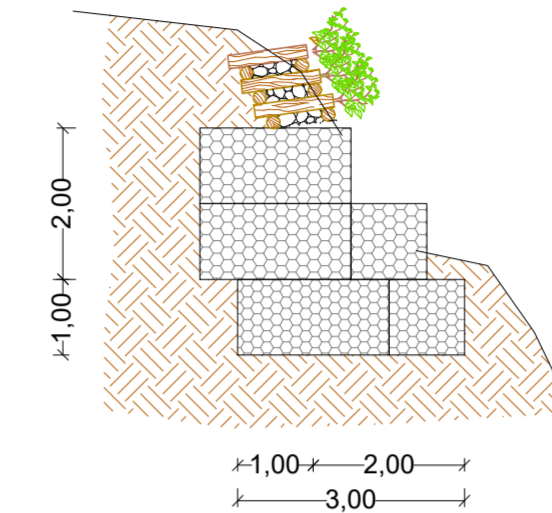


TIPO 3

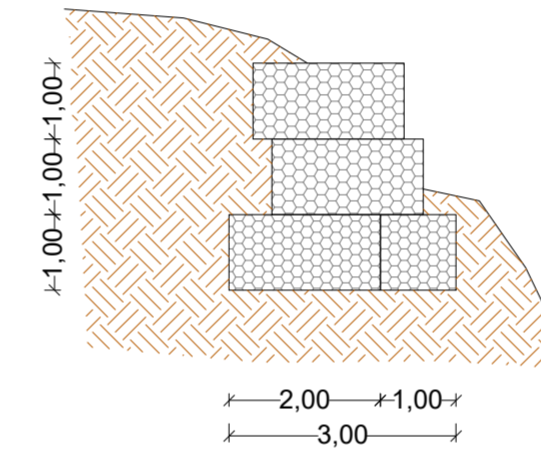

FOSSO DI DRENAGGIO

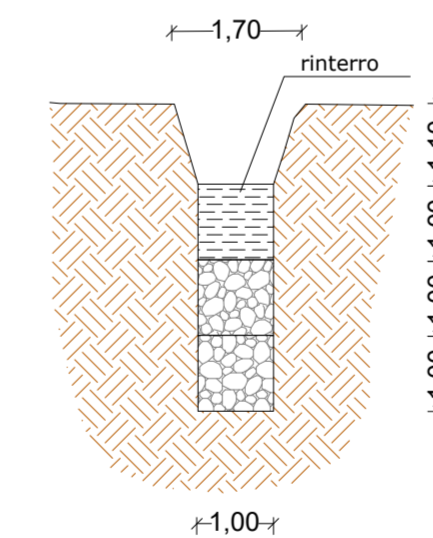

PALIFICATA doppia parete (scala 1:25)

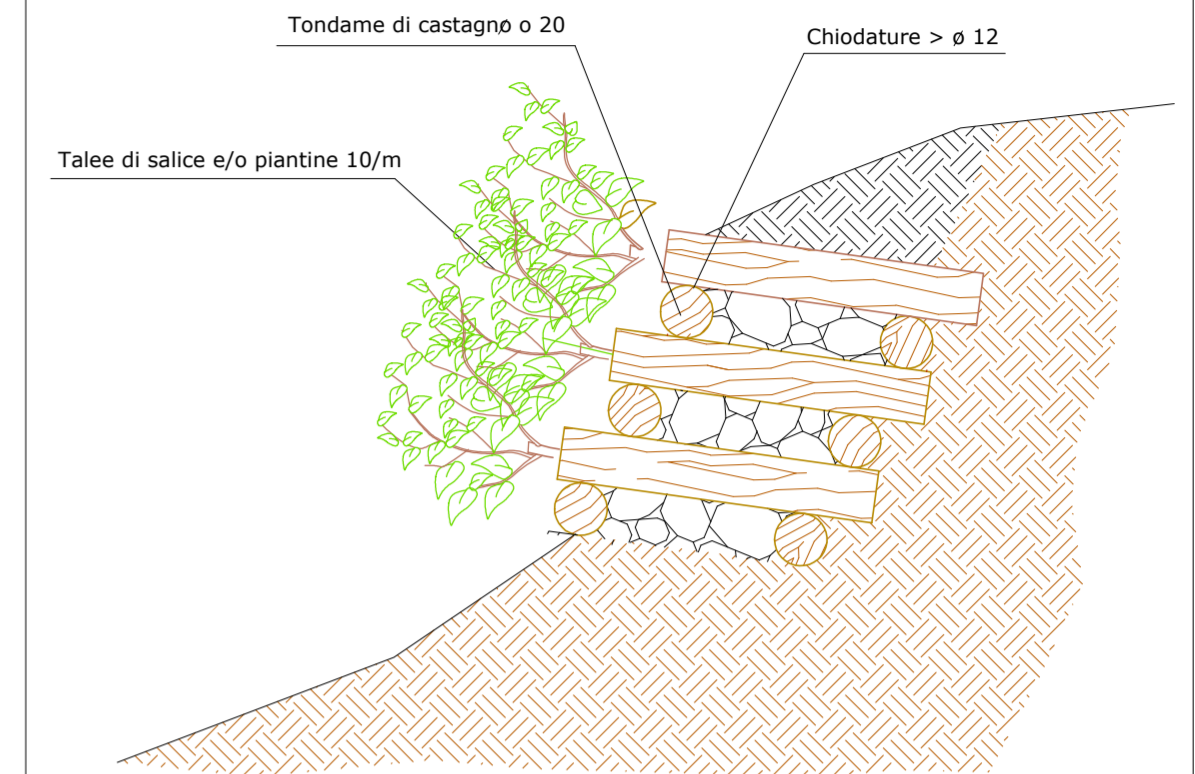

VIMINATA (scala 1:25)

