

AUTORITA' DI BACINO COMUNE DI STIO

COMUNE DI STIO

Provincia di Salerno

MITIGAZIONE DEL RISCHIO IDROGEOLOGICO ALLA FRAZIONE GORGA ELABORATI PROGETTO ESECURIVO

| | | | | |
|--------------|-----------------------|---------|--------|---------|
| Data: | novembre 2013 | Elabor. | Verif. | Approv. |
| Riferimenti: | Distinta materiale n° | | | |

Progettisti:
Maria Rosaria Reieli
Ingegnere
Giuseppe Santangelo
Ingegnere

Geologo
Luigi Lillo

| | | | | |
|--------------|---|--------|-------------|-----------|
| Committente: | Amministrazione Comunale di Stio | Scala: | 1:2000 | Foglio di |
| Tavola: | DOCUMENTAZIONE FOTOGRAFICA REFERENZIATA | | Disegno n°: | 3 |

Documenti di proprietà Comune di Stio - Diritti tutelati a termine di legge

scala 1:2000



| | |
|--|--------------------------------|
| | Valloni e torrenti esistenti |
| | Fosso di guardia da realizzare |
| | Tombini esistenti da eliminare |
| | Tombini da realizzare |
| | Punti di scatto foto |

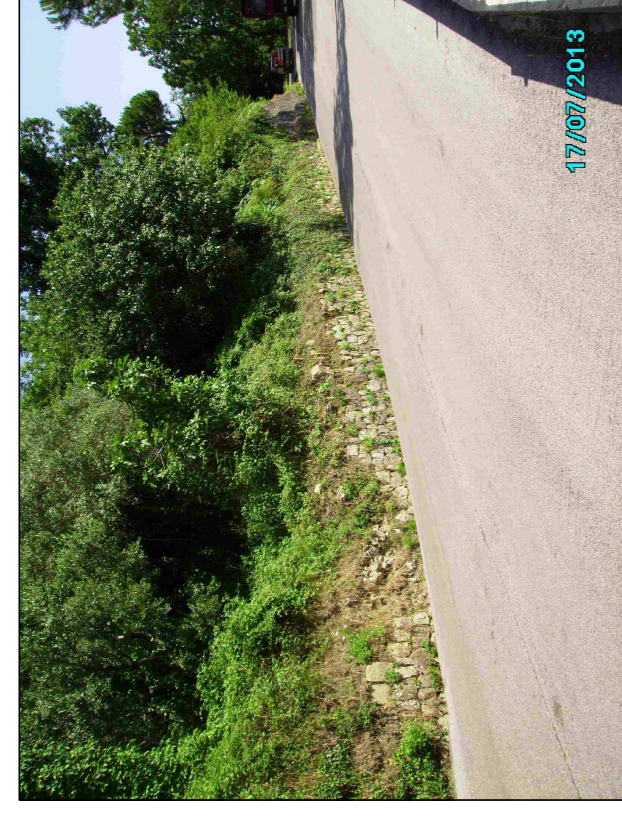


Foto 1

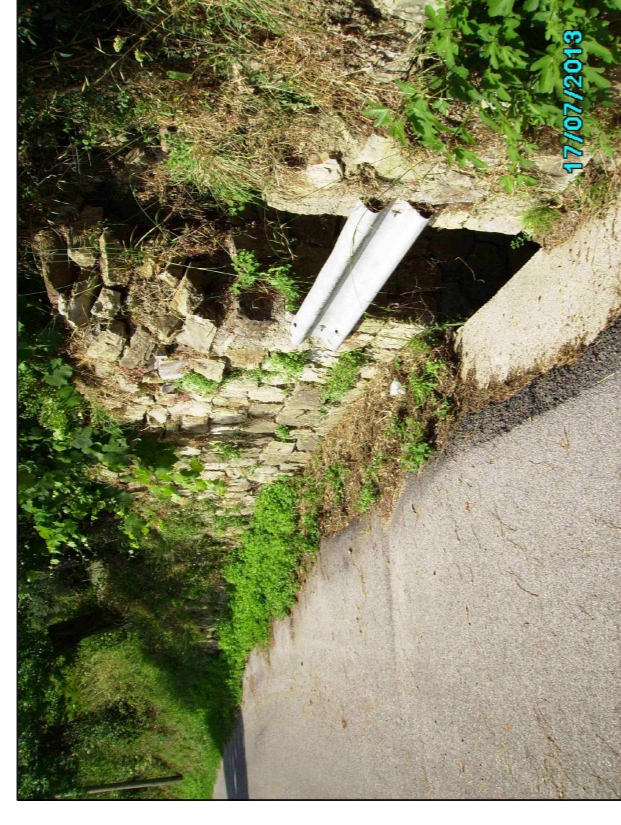


Foto 2

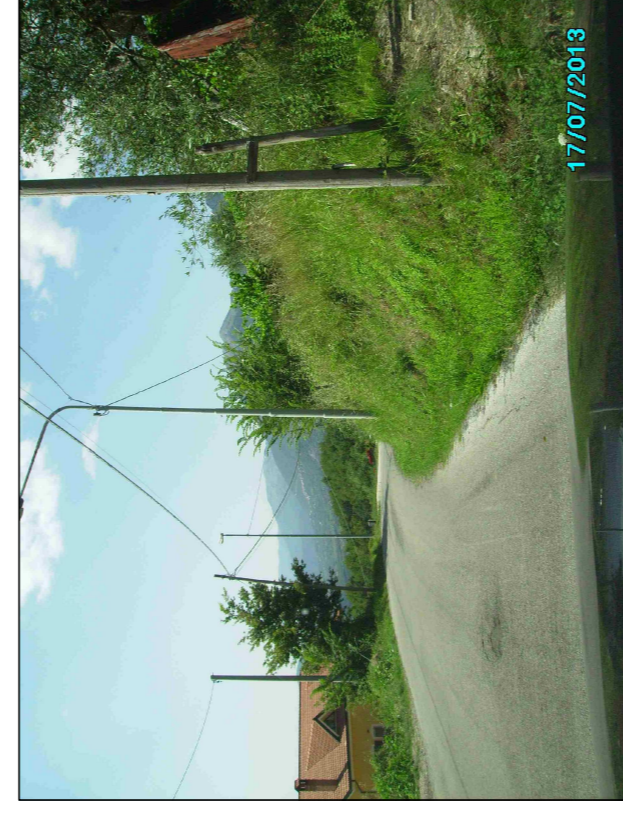


Foto 3



Foto 4

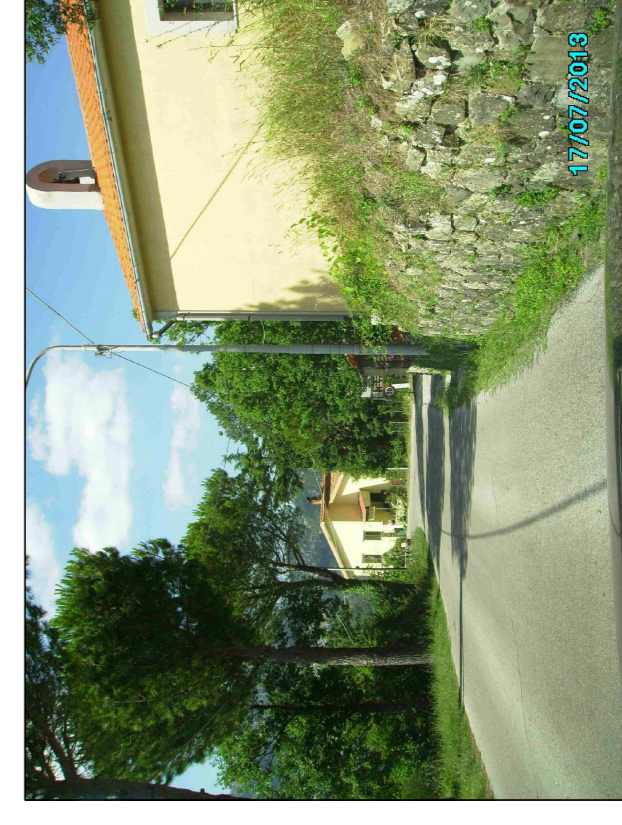


Foto 5

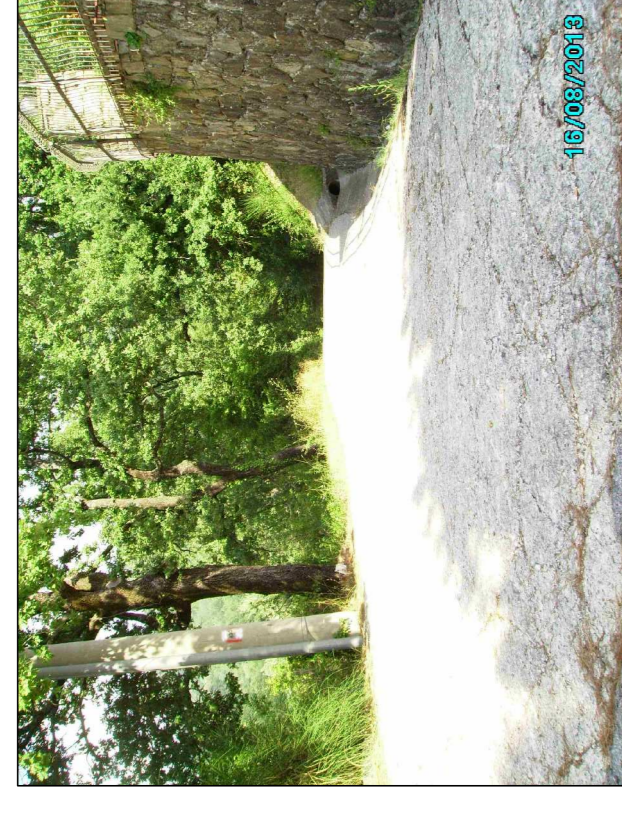
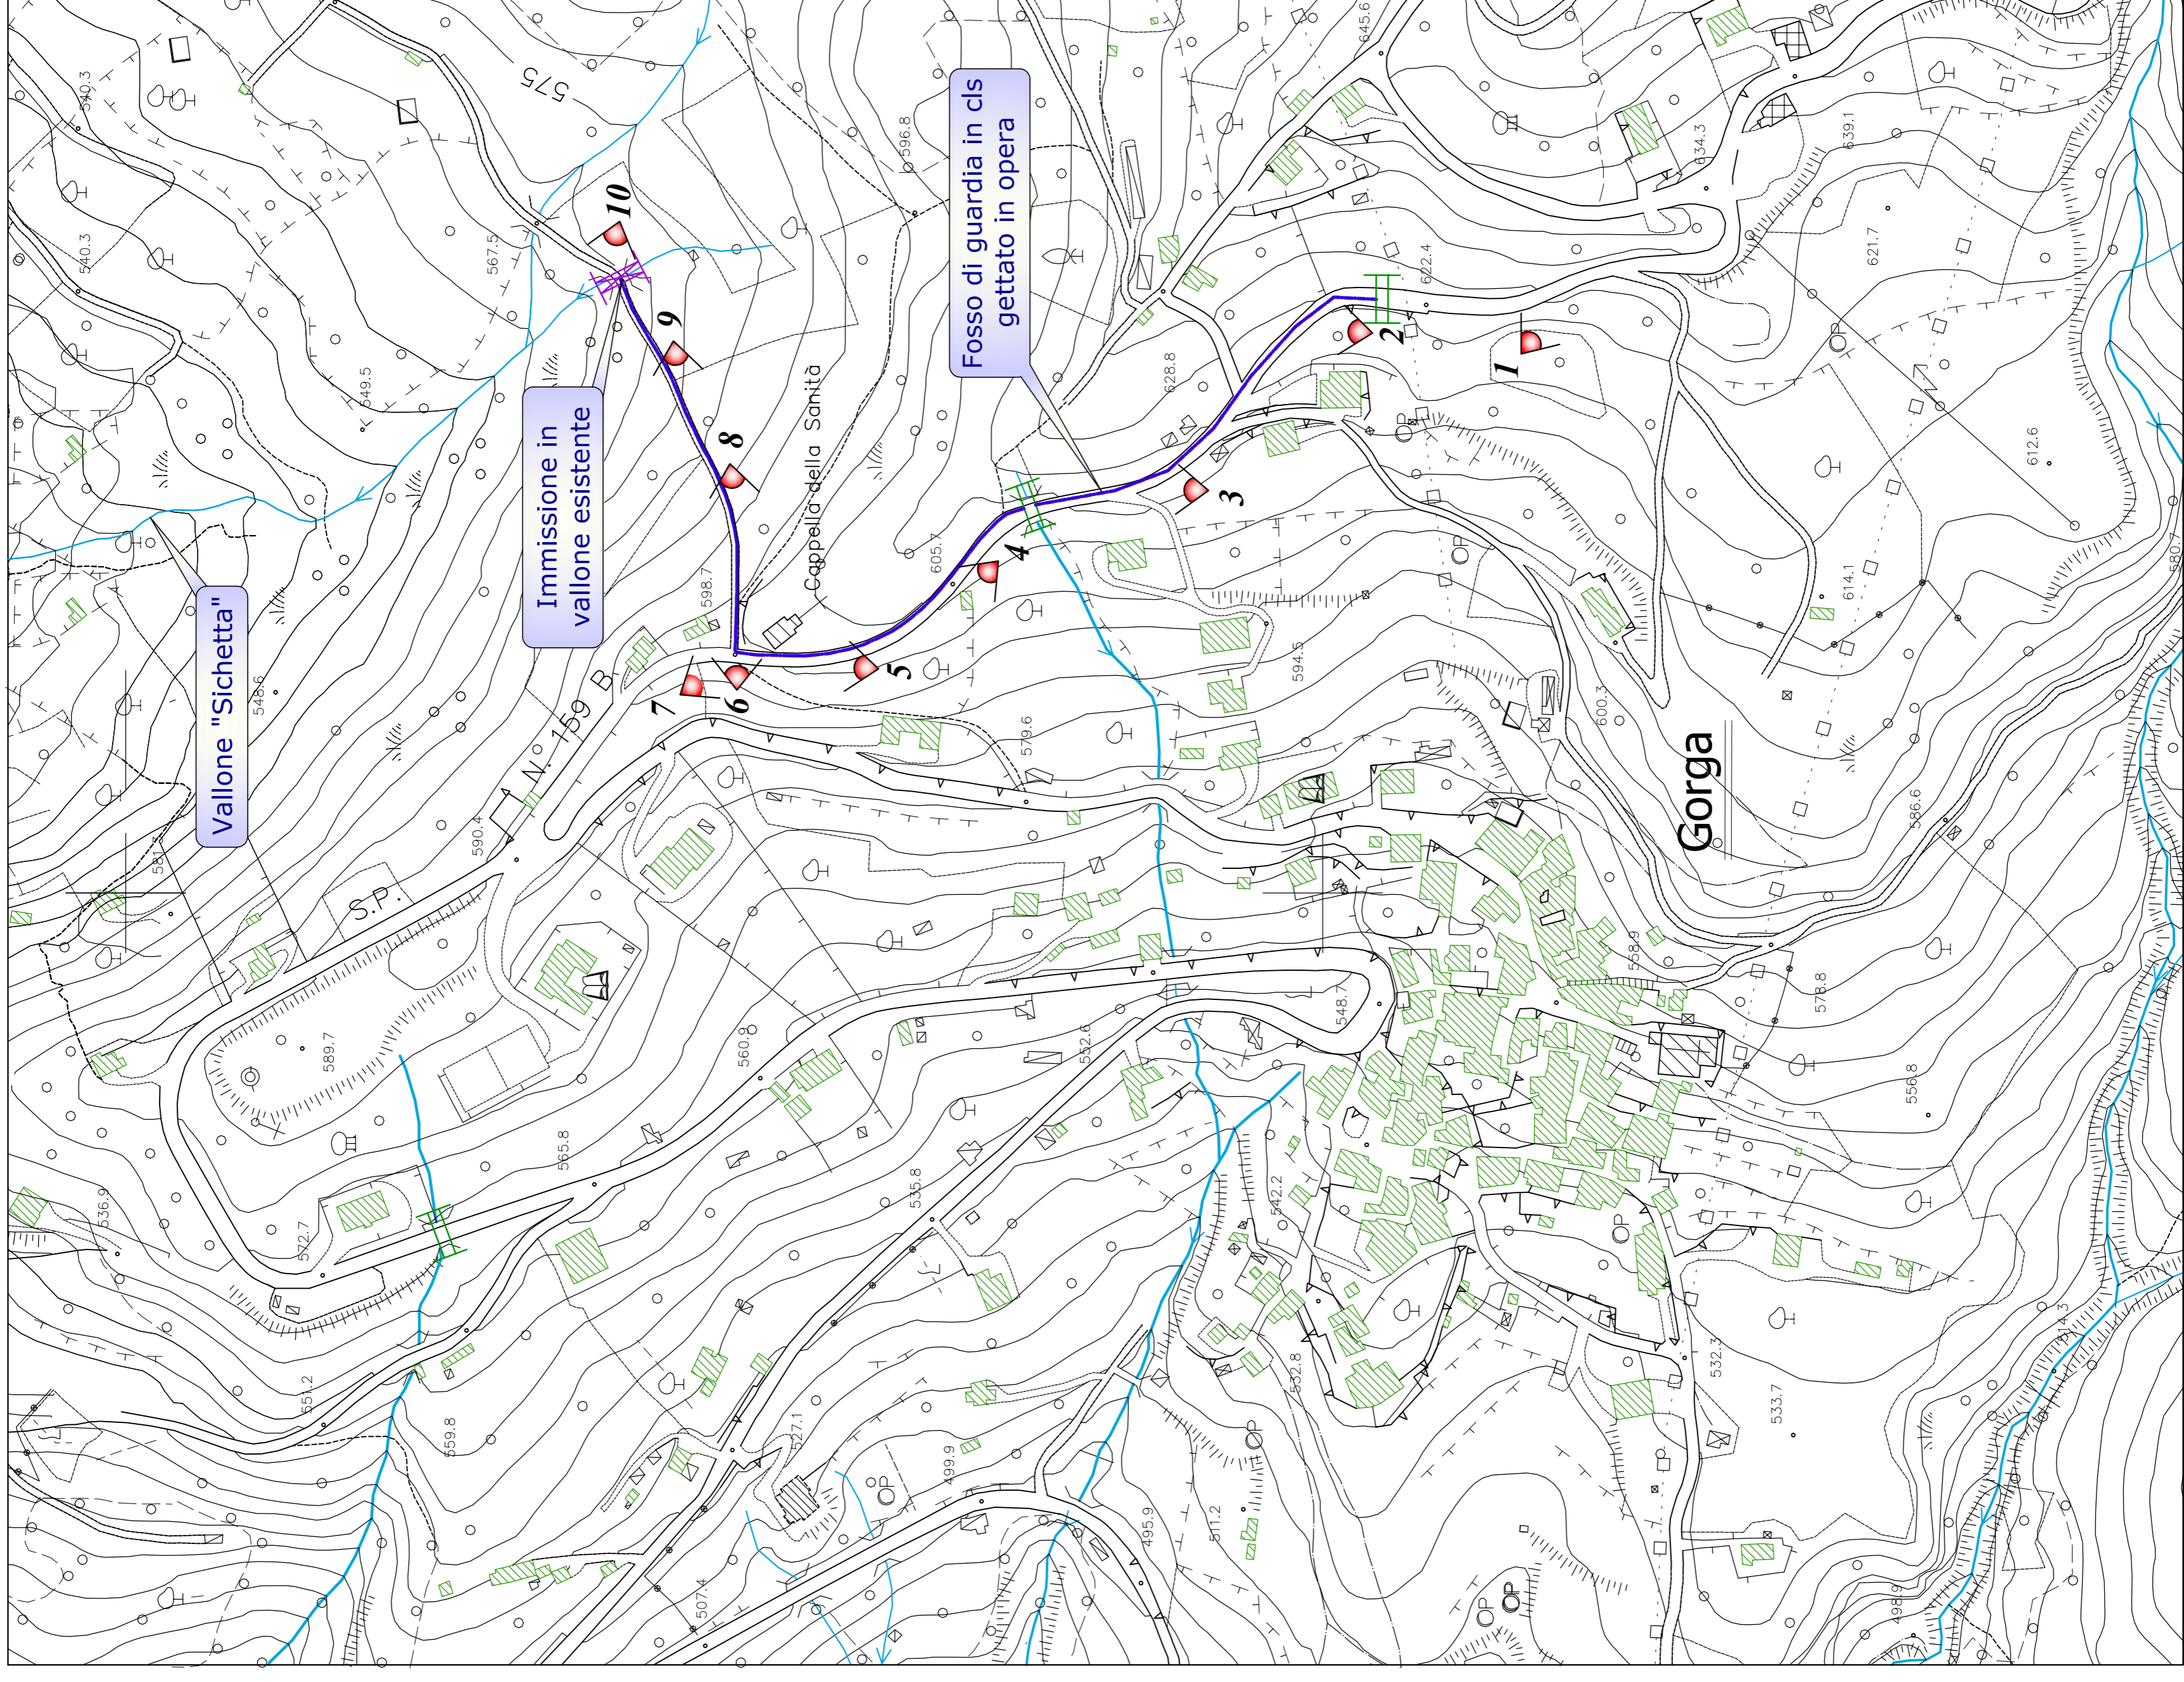


Foto 6



Foto 7

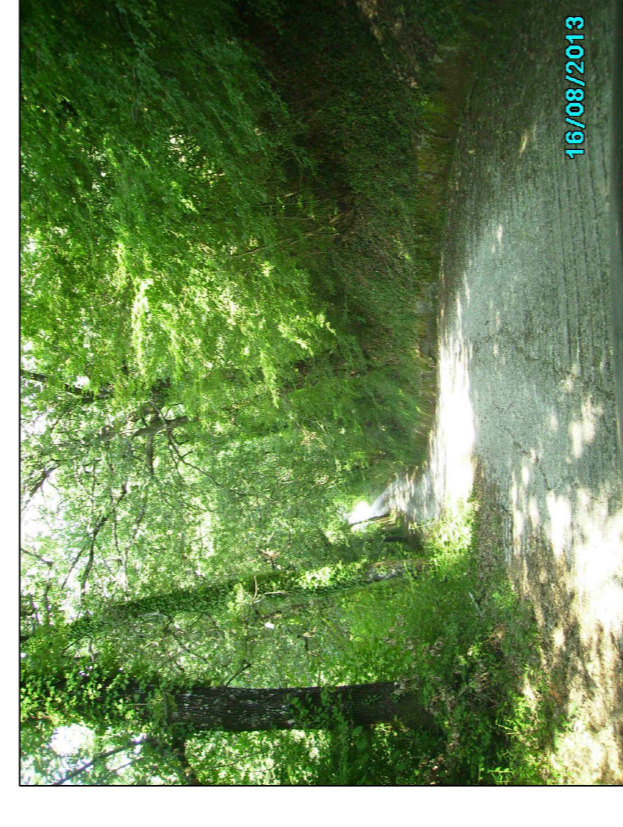


Foto 8

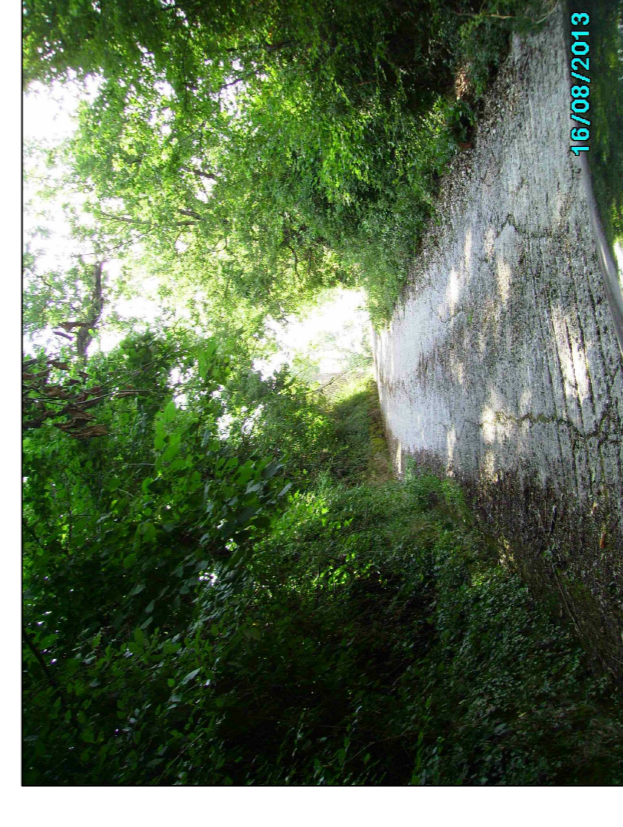


Foto 9

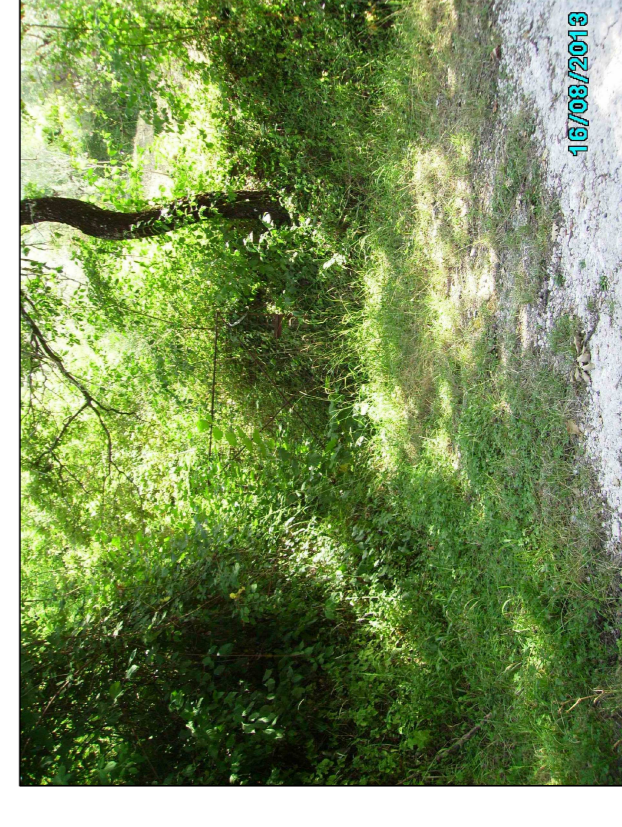


Foto 10