


**X** ELIMINATE PER  
PRESCRIZIONE DEL PNCVD

BRIGLIE DA REALIZZARE DA 2 A 9

**PLANIMETRIA GENERALE**

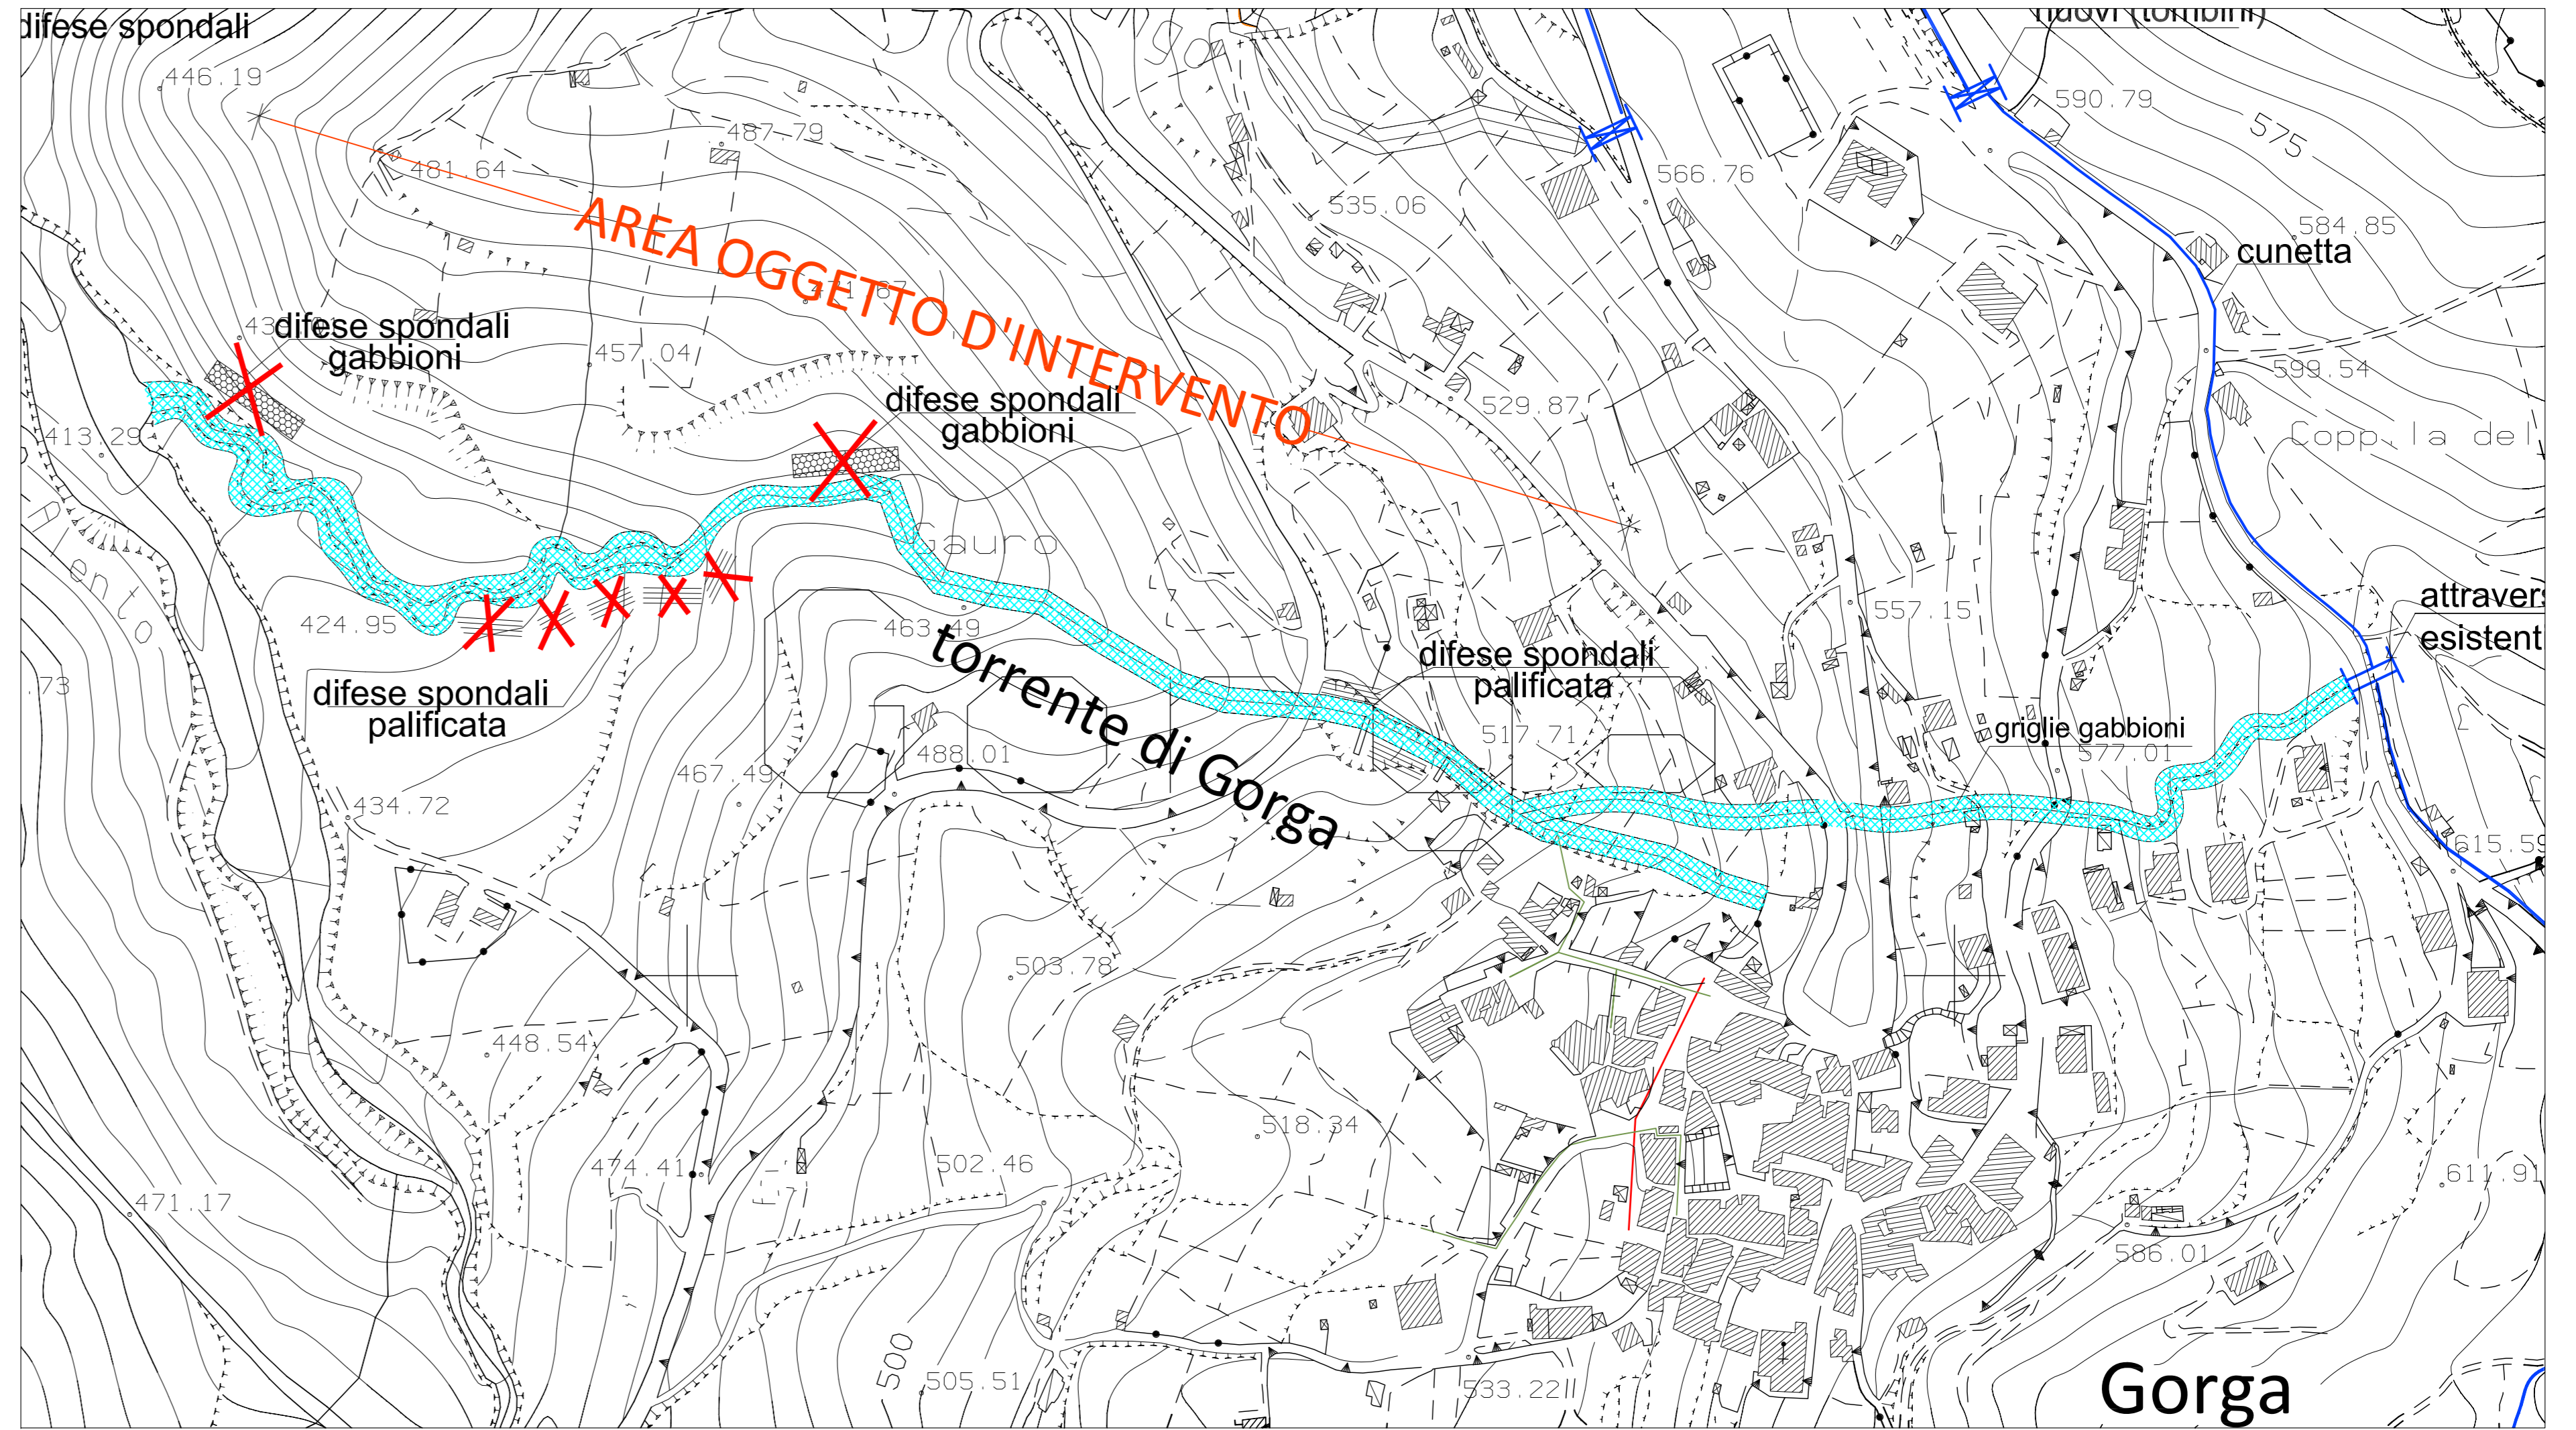





REGIONE CAMPANIA      COMUNE DI STIO      Parco del Cilento e Vallo di Diano

---

**COMUNE DI STIO**  
Provincia di Salerno

---

**MIGLIORAMENTO DELLE CARATTERISTICHE  
DI STABILITA' E DI SICUREZZA  
DEL CENTRO URBANO DI GORGA  
TORRENTI FESCALI E GORGA**  
ACCELERAZIONE DEL P.O. CAMPANIA FESR 2007-13

---

**PROGETTO ESECUTIVO**

---

Data:	Luglio 2013	Elabor.	Verif.	Approv.	
Riferimenti:	Distinta materiale n. *				
Progettista:	Archiviazione:				
Maria Rosaria Reielli Ingegnere					
Geologo:	Lutigi Lillo Geologo				
Cliente:	Amm. Com. di Stio	Scala:	1:1.000		
Tavola:	TORRENTE GORGA PLANIMETRIA DI PROGETTO			Disegno n.:	TAV 10.4

Documenti di proprietà Comune di Stio      Diritti tutelati a termine di legge