REGIONE CAMPANIA
PROVINCIA DI SALERNO

COMUNE DI STIO

PROGETTO DEFINITIVO

REALIZZAZIONE CASA DELLA SALUTE

2174
13 SET 2016

Codice elaborato :	Titolo elaborato :
G17	RILIEVO PLANO ALTIMETRICO DELL'AREA DI INTERVENTO PIANO QUOTATO
Scala: Varie	

RESPONSABILE DEL PROCEDIMENTO:

Geom. Trotta Stefano

COMUNE DI STIO (SA) UFFICIO TECNICO

PROGETTISTI:

Arch. Antonietta Coraggio

Ing. Ivan Maiese

ORDINE DEGLI ARCHITETTI, PIANIFICATORI, PAESAGGISTI E CONSERVATORI PROVINCIA DI SALERNO SEZIONE A ARCHITETTO ANTONIETTA CORAGGIO ALBO N° 2381

ORDINE DEGLI INGEGNERI SALERNO MAIESE SETT CIVILE INDUSTRIALE DELL'INFORMAZIONE N. 5709

GEOLOGO:

Dott. Luigi Lillo

Rif.	Data	DESCRIZIONE	Redatto:	Verificato:
	Agosto 2016	EMISSIONE PER APPROVAZIONE		

Note e commenti:

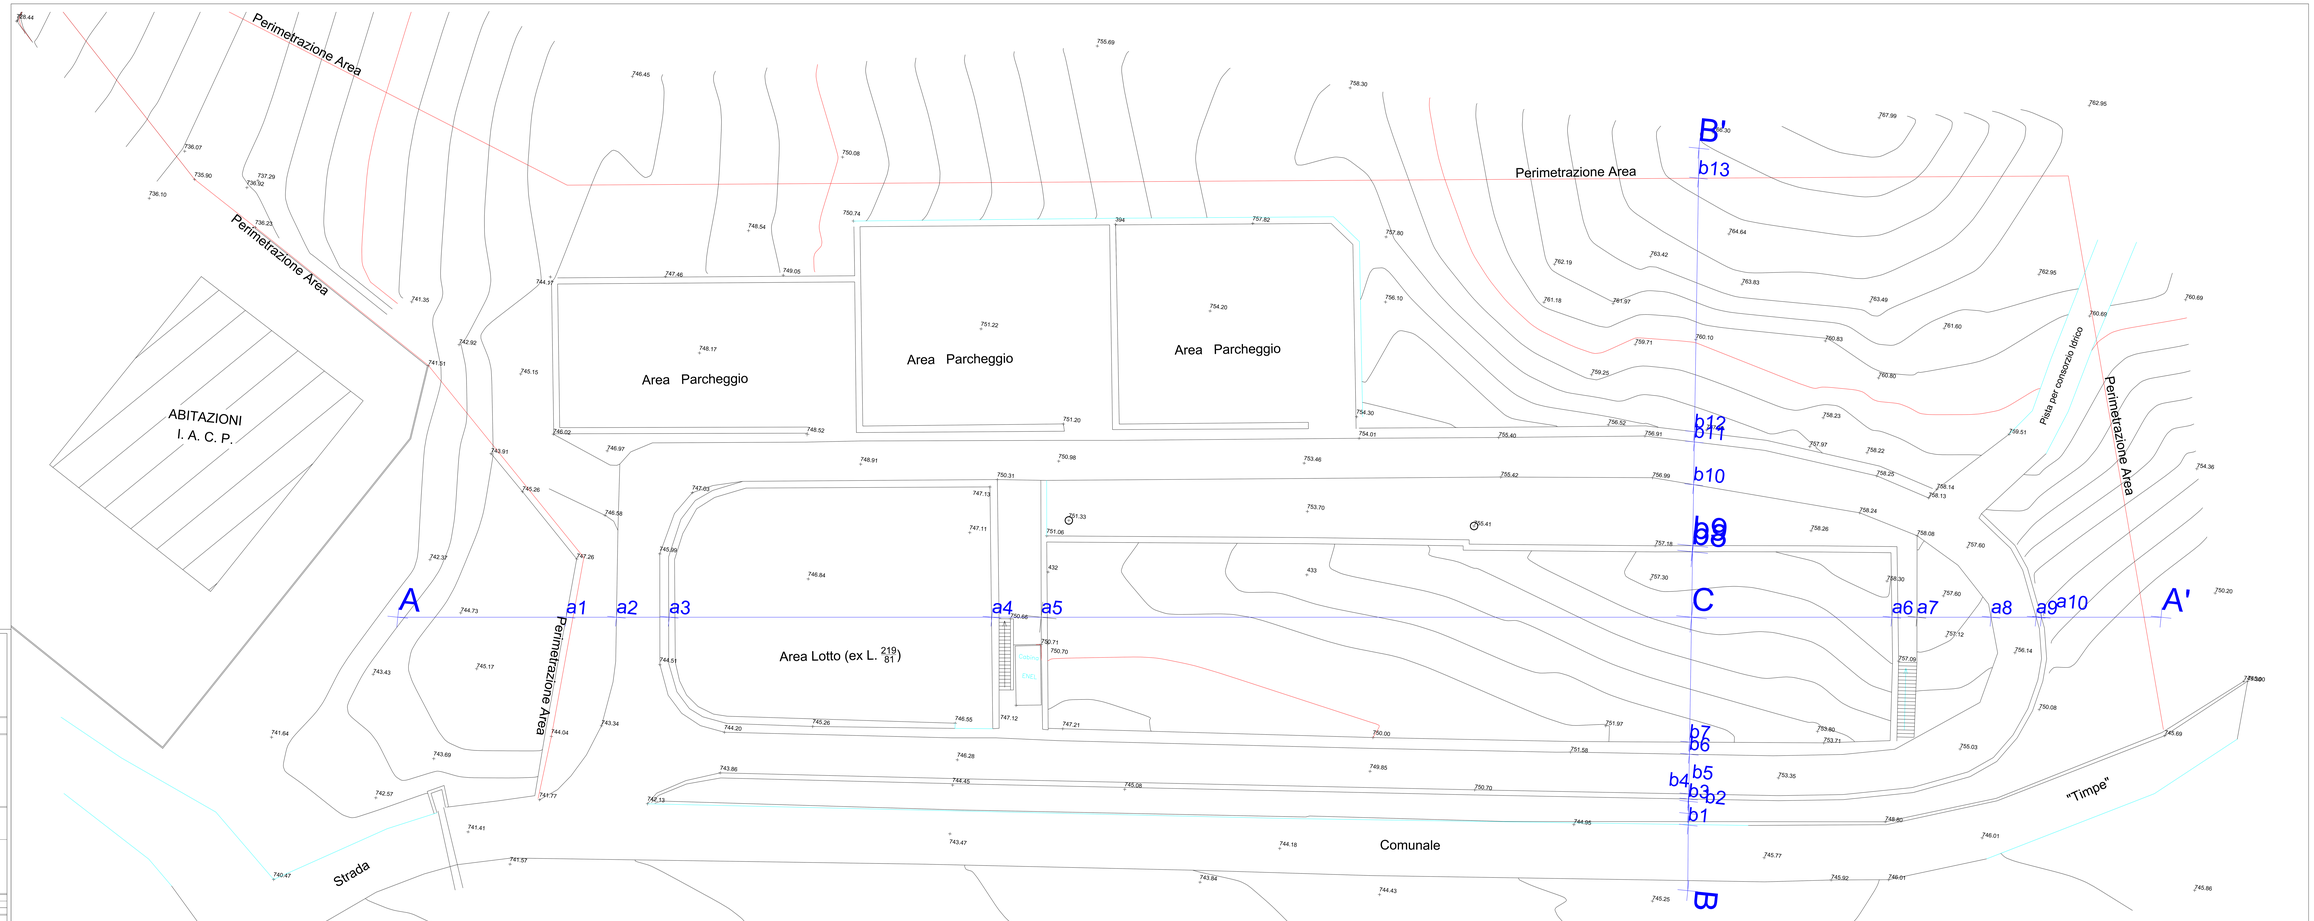

REGIONE CAMPANIA
PROVINCIA DI SALERNO

COMUNE DI STIO

PROGETTO DEFINITIVO

REALIZZAZIONE CASA DELLA SALUTE

Codice elaborato: G17

Titolo elaborato: RILIEVO PLANO ALTIMETRICO DELL'AREA DI INTERVENTO PIANO QUOTATO

Scala: Varie





Note e commenti