


REGIONE CAMPANIA  
PROVINCIA DI SALERNO

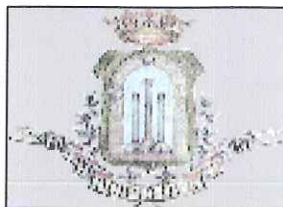

COMUNE DI STIO

PROGETTO DEFINITIVO

REALIZZAZIONE CASA DELLA SALUTE

*2174*  
13 SET 2016

Codice elaborato :

**G18**

Titolo elaborato :

**RILIEVO PLANO ALTIMETRICO DELL'AREA DI INTERVENTO  
PROFILI**

Scala: Varie

RESPONSABILE DEL PROCEDIMENTO:

Geom. Trotta Stefano



PROGETTISTI:

Arch. Antonietta Coraggio

Ing. Ivan Maiese



GEOLOGO:

Dott. Luigi Lillo



Rif.

Data

DESCRIZIONE

Redatto:


Verificato:

Agosto 2016

EMISSIONE PER APPROVAZIONE

Note e commenti:

PROFILO B-B'

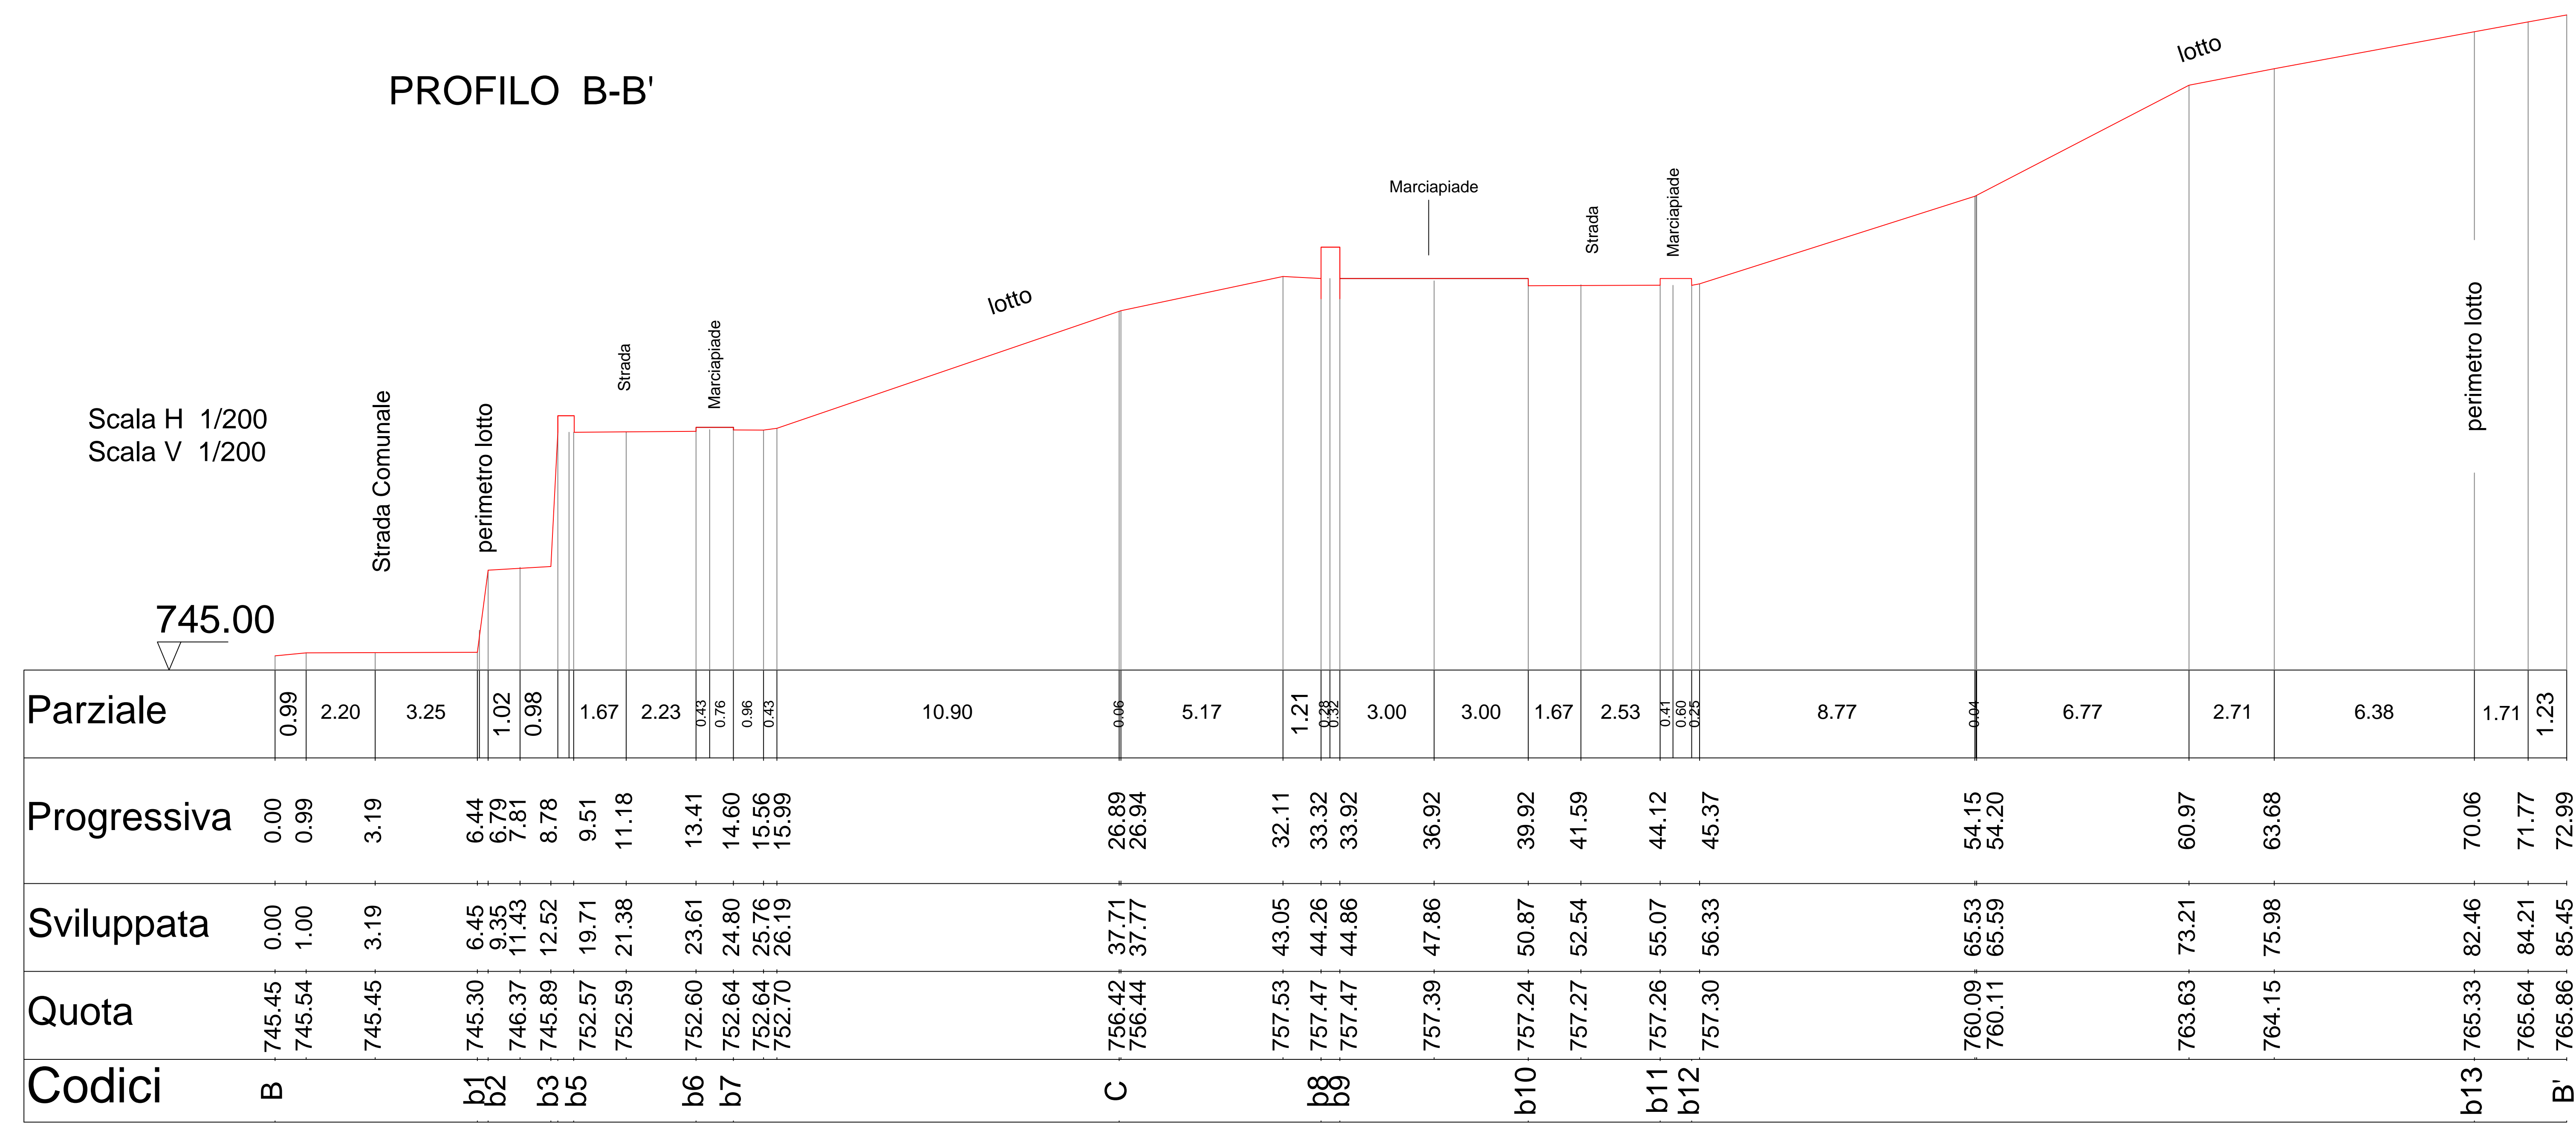

PROFILO A-A'

