


REGIONE CAMPANIA  
PROVINCIA DI SALERNO

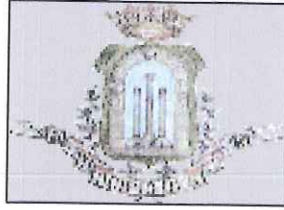

COMUNE DI STIO

PROGETTO DEFINITIVO

REALIZZAZIONE CASA DELLA SALUTE

2174  
13 SET 2016

Codice elaborato :

G 29

Titolo elaborato :

PROGETTO - ABACO DEGLI INFISSI E PARTICOLARI

Scala: Varie

RESPONSABILE DEL PROCEDIMENTO:

Geom. Trotta Stefano



PROGETTISTI:

Arch. Antonietta Coraggio

Ing. Ivan Maiese

GEOLOGO:

Dott. Luigi Lillo



Rif.

Data

DESCRIZIONE

Redatto:


Verificato:

Agosto 2016


EMISSIONE PER APPROVAZIONE

Note e commenti:


PIANTA PIANO TERRA

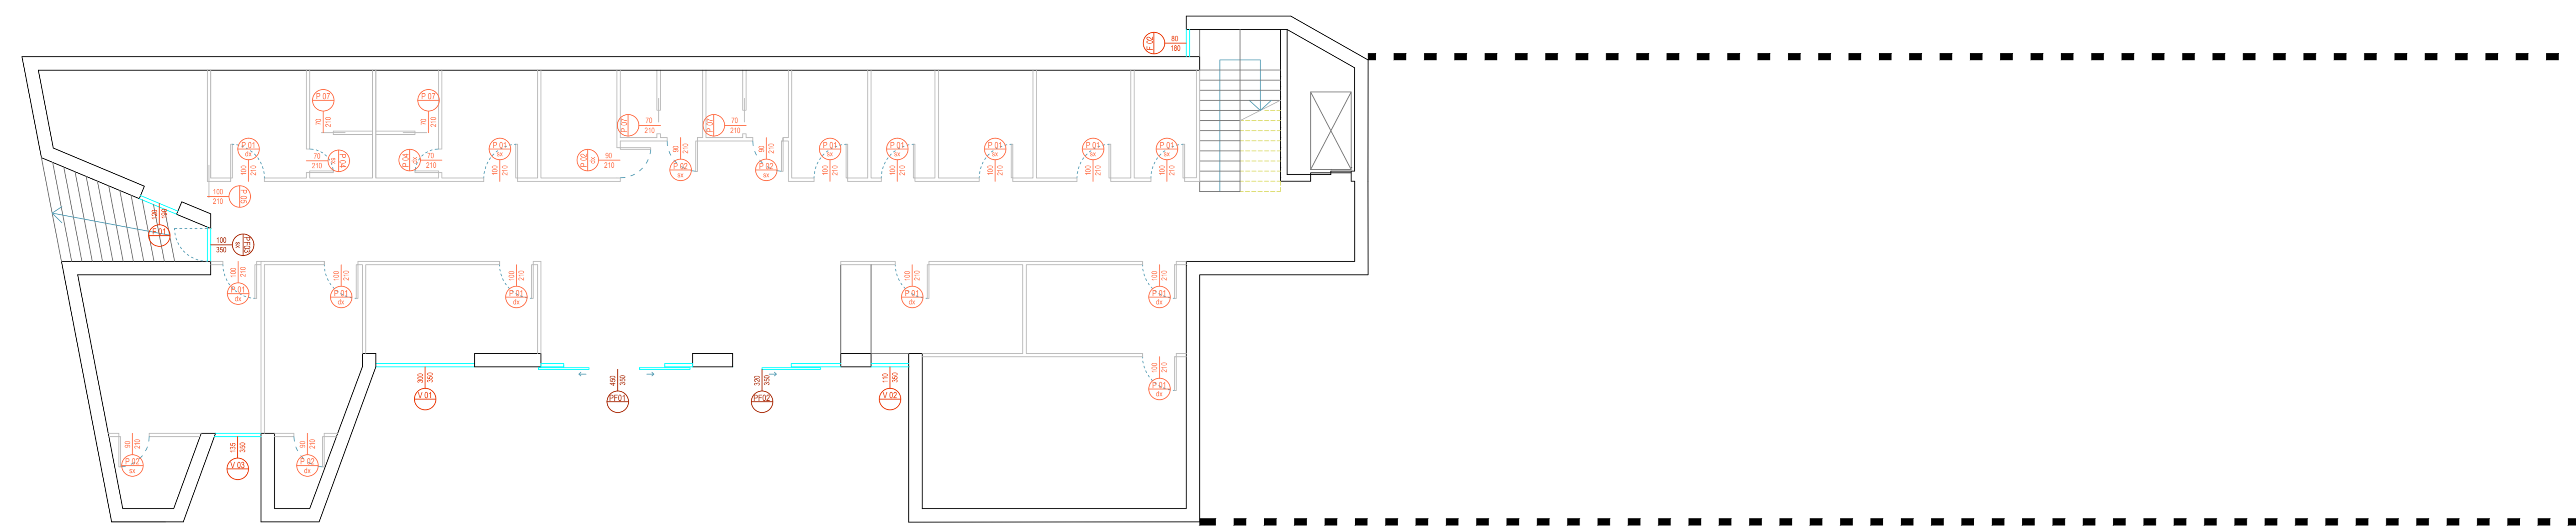

PIANTA PIANO PRIMO

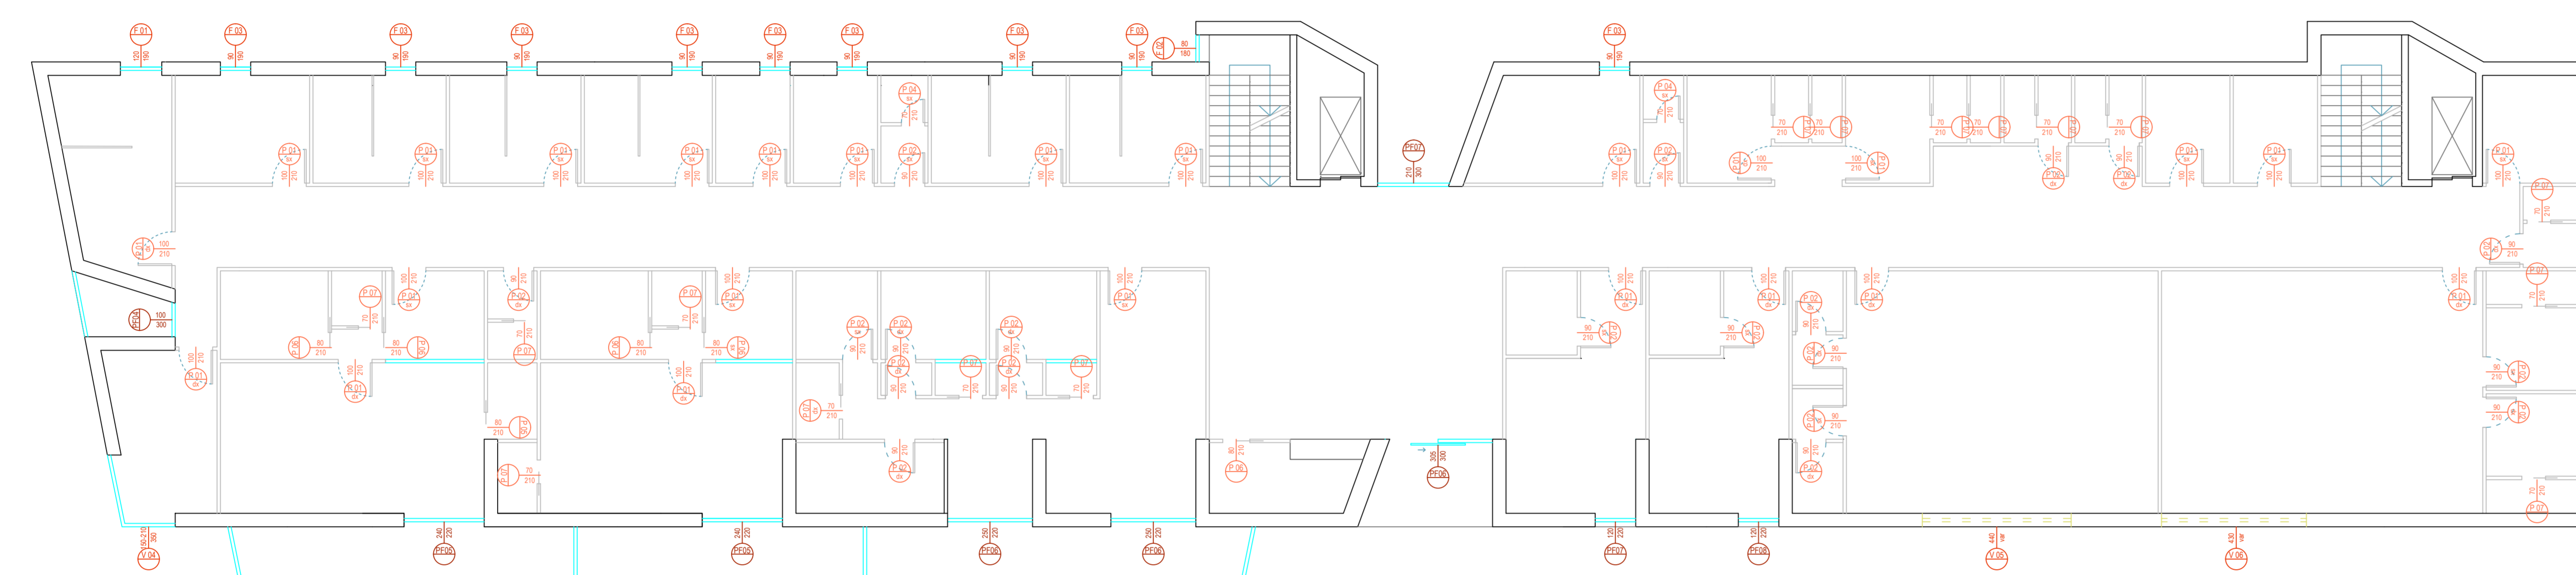

PIANTA PIANO SECONDO

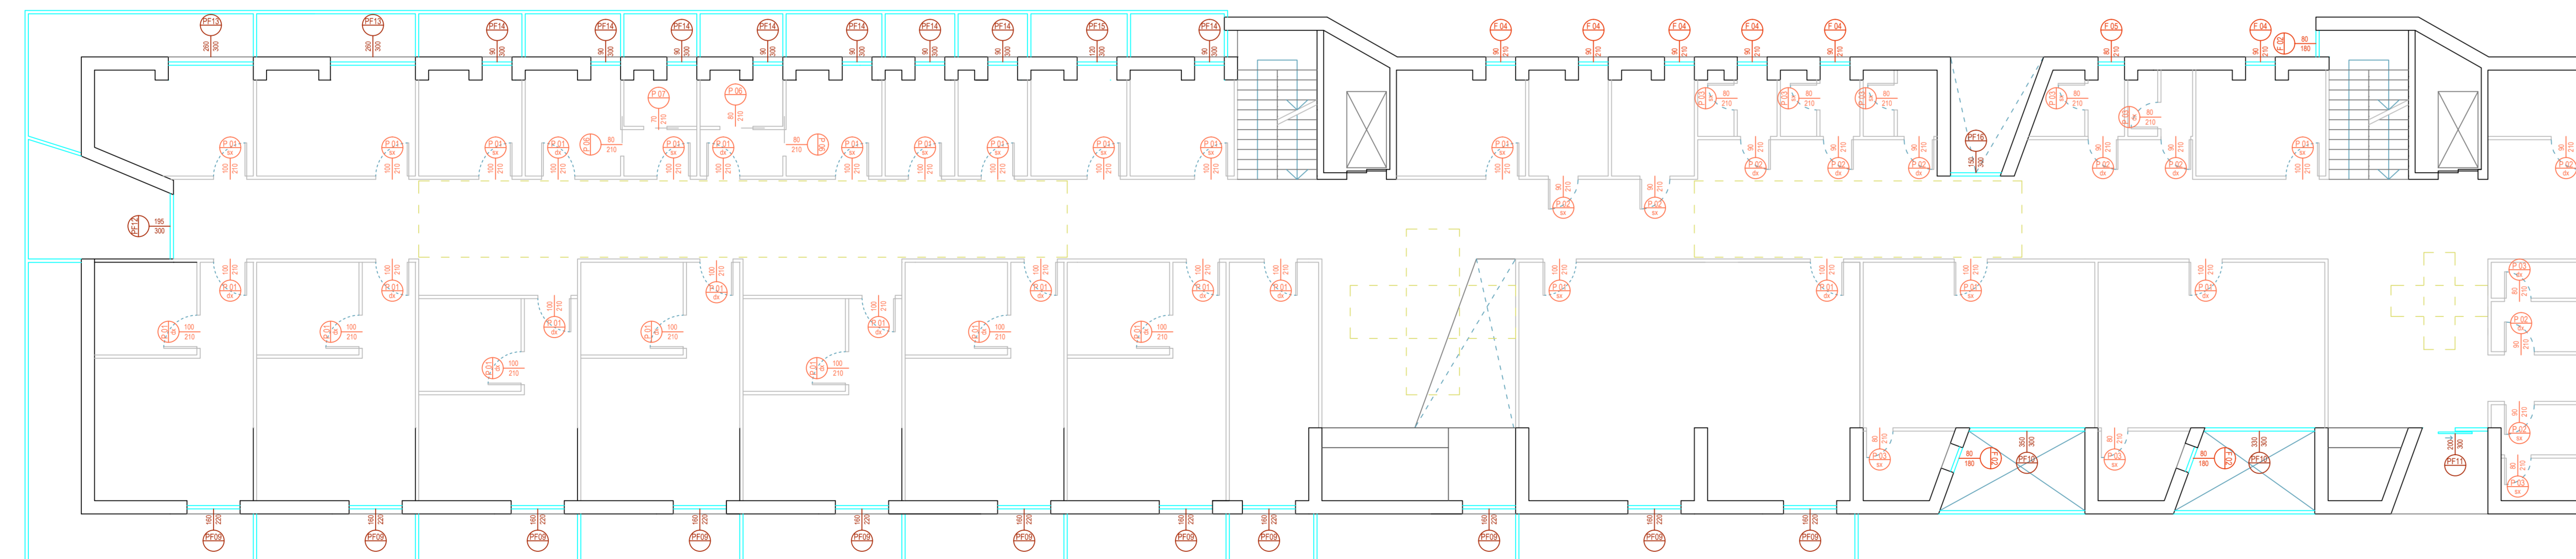


TIPO	PORTE INTERNE A BATTENTE												PORTE INTERNE SCORREVOLI																						
	P 01				P 02				P 03				P 04				P 05			P 06			P 07												
DIMENSIONI [cm]	100 X 210				90 X 210				80 X 210				70 X 210				100X 210			80 X 210			70 X 210												
QUANTITA'	PT	dx	sx	P1	PT	dx	sx	P1	PT	dx	sx	P1	PT	dx	sx	P1	PT	P1	P2	PT	P1	P2	PT	P1	P2										
	6	7	16	9	3	2	7	13	3	7	13	3	1	1	2	-	1	1	-	-	5	3	4	16	1										
TOT SX	35			TOT DX	35			TOT SX	13			TOT DX	22			TOT SX	7			TOT DX	2			TOT	2			TOT	8			TOT	21		
DESCRIZIONE	Porta interna a battente in alluminio con trattamento superficiale di ossidazione anodica di colore naturale satinato.				Porta interna a battente in alluminio con trattamento superficiale di ossidazione anodica di colore naturale satinato.				Porta interna a battente in alluminio con trattamento superficiale di ossidazione anodica di colore naturale satinato.				Porta interna a battente in alluminio con trattamento superficiale di ossidazione anodica di colore naturale satinato.				Porta interna scorrevole in alluminio con trattamento superficiale di ossidazione anodica di colore naturale satinato.			Porta interna scorrevole in alluminio con trattamento superficiale di ossidazione anodica di colore naturale satinato.			Porta interna scorrevole in alluminio con trattamento superficiale di ossidazione anodica di colore naturale satinato.												
PIANTA																																			
PROSPETTO																																			
SEZIONE																																			

scala grafica 1:50

TIPO	INFISSI ESTERNI A BATTENTE														
	F 01		F 02			F 03			F 04		F 05				
DIMENSIONI [cm]	120 X 190		80 X 180			90 X 190			90 X 210		80 X 210				
SUP. VETRATA [m²]	1,60		0,88			1,11			1,24		1,05				
QUANTITA'	PT	P1	P2	PT	P1	P2	PT	P1	P2	PT	P1	P2	PT	P1	P2
	1	1	-	1	1	3	-	9	-	-	6	-	-	-	1
TOT	2		5			9			6		1				
DESCRIZIONE	Monoblocco in alluminio grigio e vetrocamera basso emissiva a battente unico con serranda avvolgibile in PVC e avvolgitori automatici.		Monoblocco in alluminio grigio e vetrocamera basso emissiva a battente unico con serranda avvolgibile in PVC e avvolgitori automatici.			Monoblocco in alluminio grigio e vetrocamera basso emissiva a battente unico con serranda avvolgibile in PVC e avvolgitori automatici.			Monoblocco in alluminio grigio e vetrocamera basso emissiva a battente unico con serranda avvolgibile in PVC e avvolgitori automatici.		Monoblocco in alluminio grigio e vetrocamera basso emissiva a battente unico con serranda avvolgibile in PVC e avvolgitori automatici.				
PIANTA															
PROSPETTO															
SEZIONE															

scala grafica 1:50

REGIONE CAMPANIA  
PROVINCIA DI SALERNO



COMUNE DI STIO

---

PROGETTO DEFINITIVO

---

REALIZZAZIONE CASA DELLA SALUTE

---

Codice abitato: <b>G 29</b>	Titolo abitato: <b>PROGETTO - ABACO DEGLI INFISSI E PARTICOLARI</b>
Scale: Vaire	
RESPONSABILE DEL PROCEDIMENTO: Geom. Totò Salerno	PROGETTISTI: Arch. Riccardo Coraggio Ing. Ivan Misese
GEOLOGO: Dott. Luigi Libò	

---

Rif.	Data	DESCRIZIONE	Redatto	Verificato
	Agosto 2016	EMISSIONE PER APPROVAZIONE		

Note e commenti: