



# Comune di STIO

Provincia di Salerno

## PROGETTO ESECUTIVO

*Intervento di adeguamento e messa in sicurezza della SR 488  
Tratto Stio - Vallo della Lucania*

Data: Dicembre 2018

Prot. n°: ~~104~~  
17 GEN 2019

Committente:

Comune di Stio

Progettista

Ing. Pasquale Trotta



Elaborato:

Planimetria di progetto con interventi centro  
abitato comune di Moio della Civitella

Tav. n°:

10





**Comune di STIO**  
Provincia di Salerno

---

**PROGETTO ESECUTIVO**

---

*Intervento di adeguamento e messa in sicurezza della SR 488  
Tratto Stio - Vallo della Lucania*

---

Data: Dicembre 2018      Prot. n°:

---

Committente:  
Comune di Stio

---

Progettista:  
Ing. Pasquale Trota




---

Elaborato:      Tav. n°:

Planimetria di progetto con interventi centro abitato comune di Moto della Civitella      **10**

---

Disegnato e corretto da: [signature]

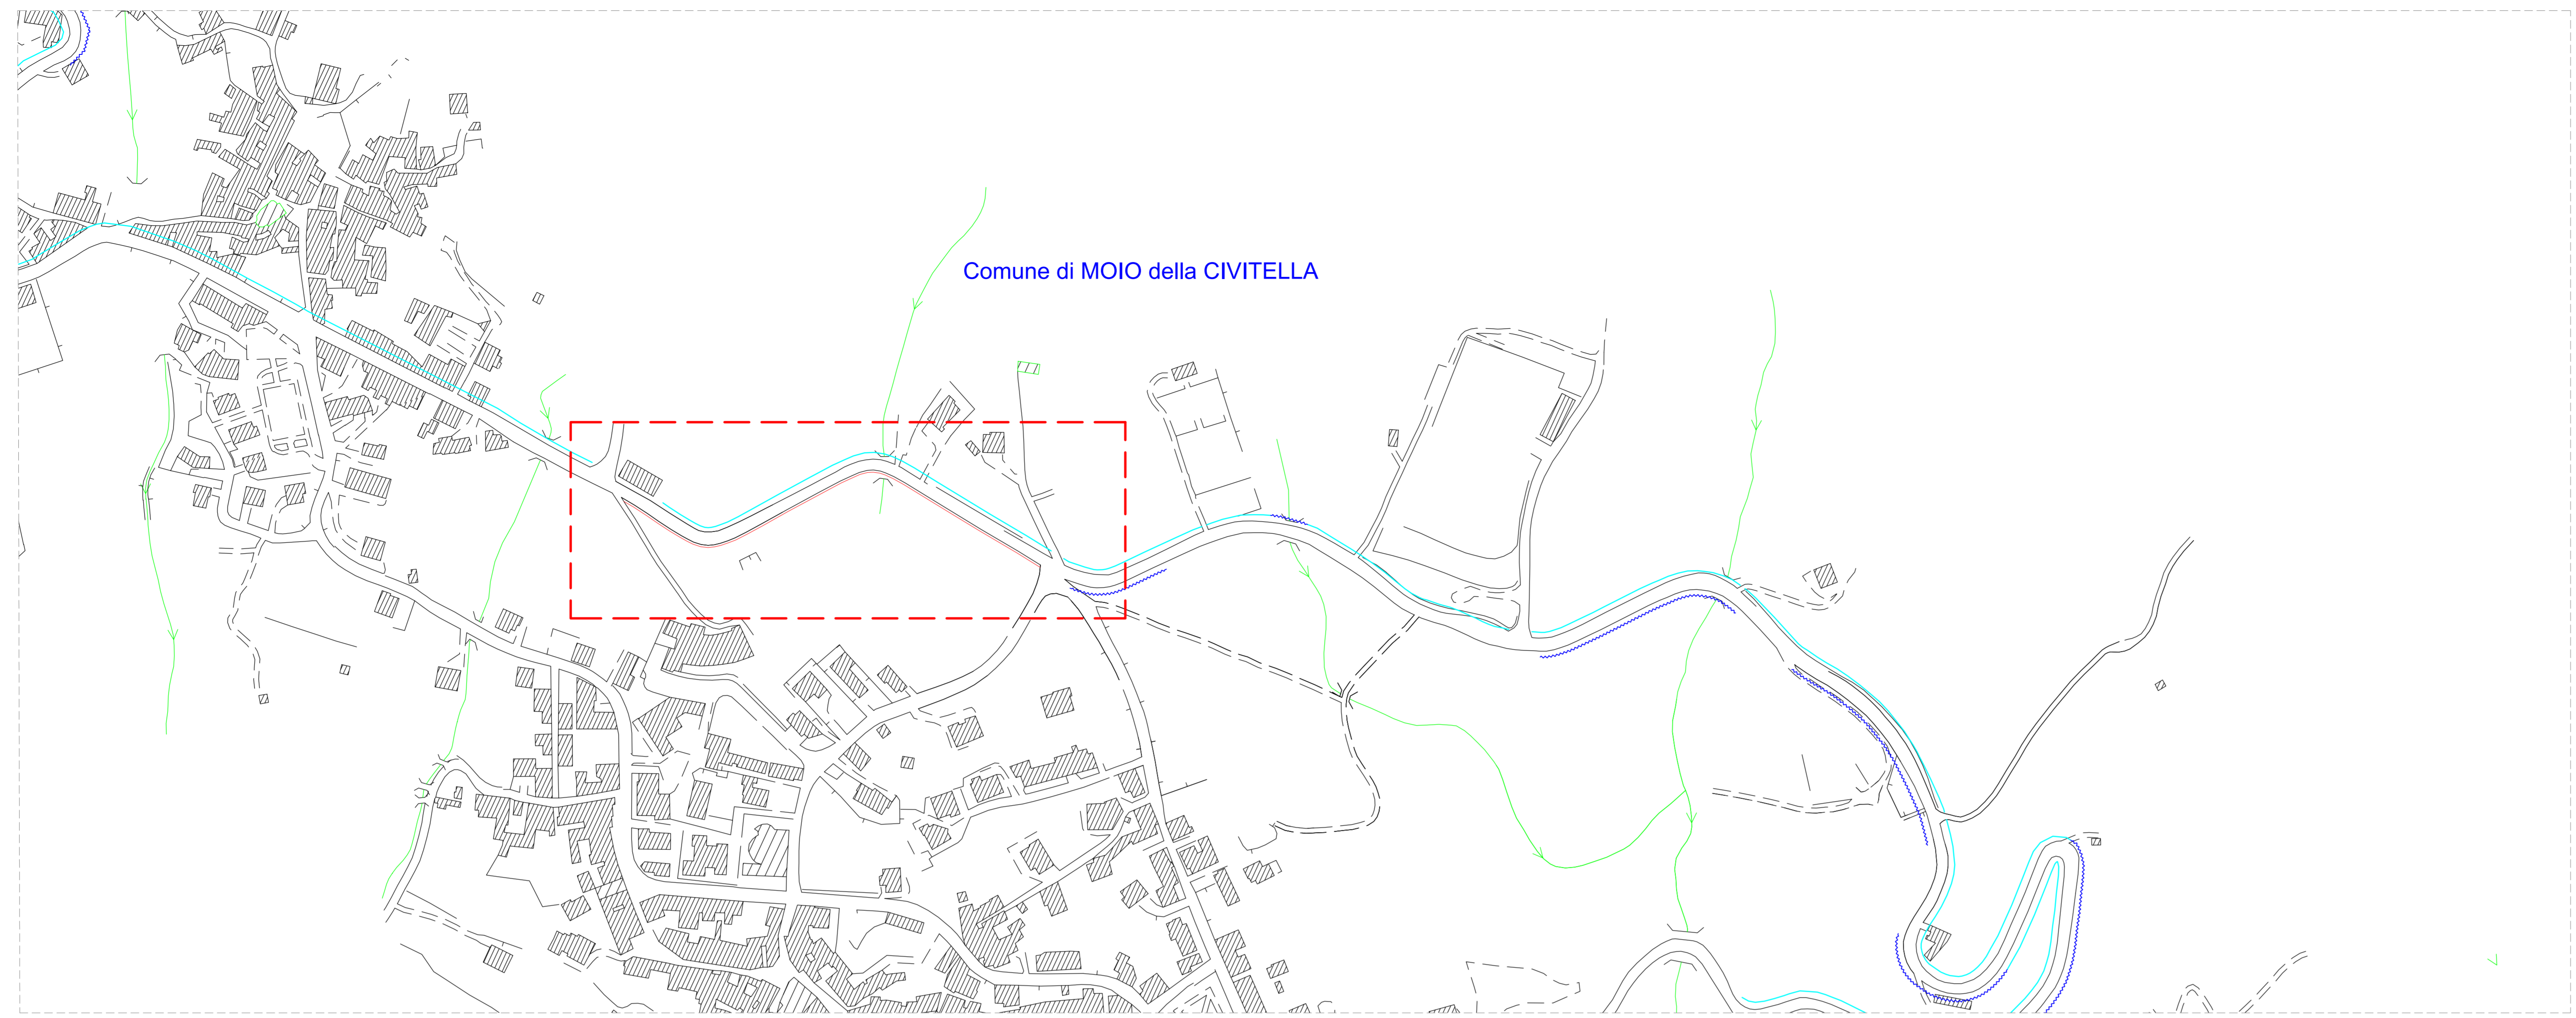

- LEGENDA**
- ① Pavimentazione in pietra
  - ② Cordolo in pietra
  - ③ Faretto ad incasso
  - ④ Rifacimento pavimentazione stradale

PLANIMETRIA rapp. 1:200

