

PROGETTO ESECUTIVO

*Intervento di adeguamento e messa in sicurezza della SR 488
Tratto Sito - Vallo della Lucania*

Data: Dicembre 2018 Prot. n°:

Committente:
Comune di Stio

Progettista:
Ing. Pasquale Trotta



Elaborato:
Profilo longitudinale - TRATTO A - parte 1

Tav. n°:
11


Disegnato da:  Data:  Data: 

TRATTO A -

Altezze: 1:2000

Lunghezze: 1:2000

Parte 1/4

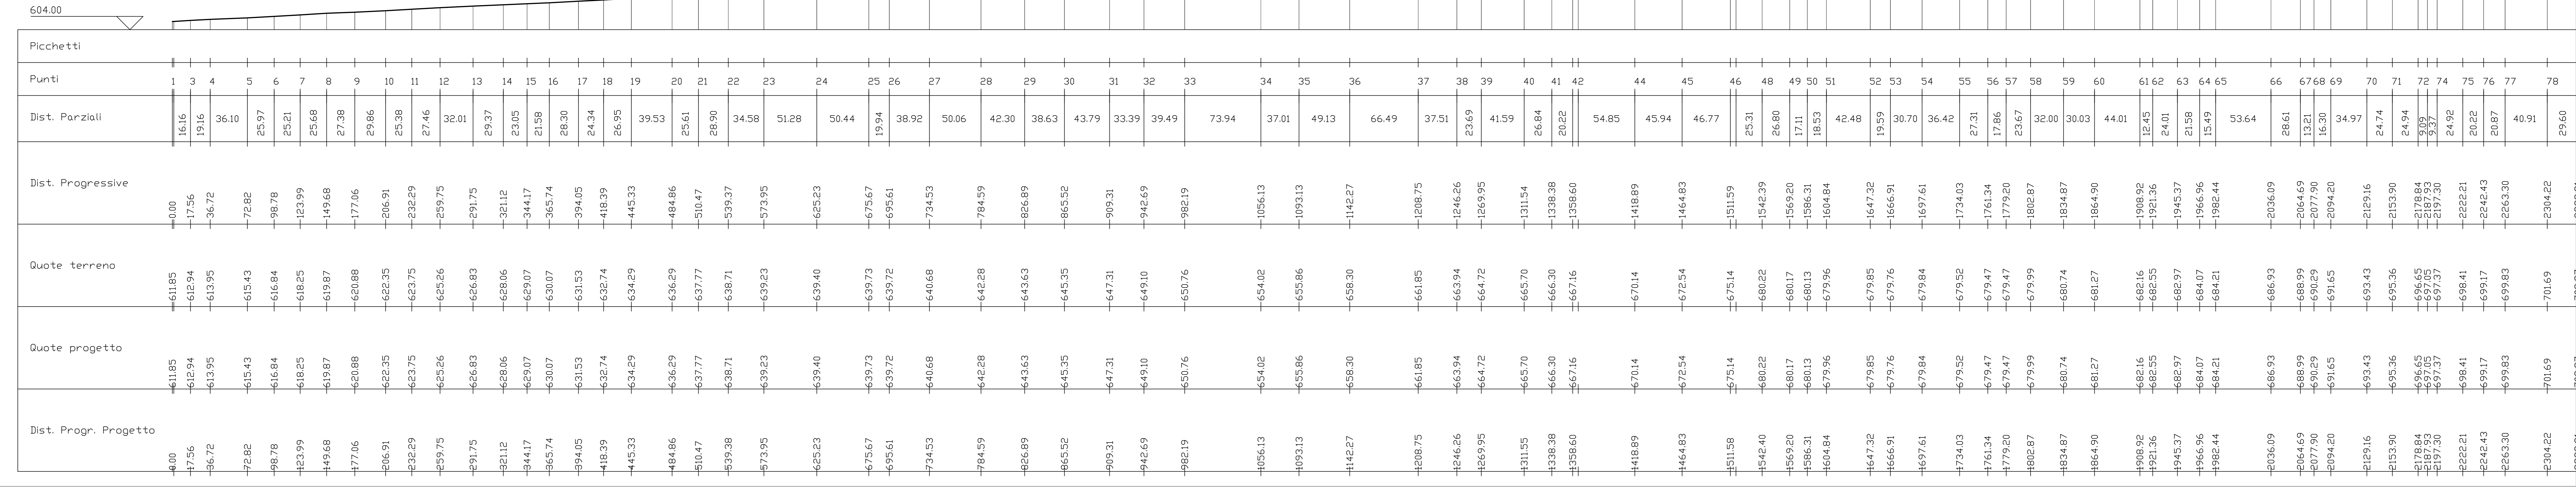

Parte 2/4

