

## RELAZIONE DI FATTIBILITA' TECNICA ED ECONOMICA

(D.L. 18 aprile 2016 n. 50 art. 22)

Oggetto: MESSA IN SICUREZZA DEL CAMPANILE DELLA CHIESA DI  
S. GENNARO ALLA FRAZIONE GORGA - COMUNE DI STIO


Comm.te: Comune di Stio (SA)

Elaborato: **PROGETTO**

<i>Piante</i>	<i>scala 1:50</i>
<i>Prospetto</i>	<i>scala 1:100</i>
<i>Sezione AA'</i>	<i>scala 1:100</i>


Il Progettista

CHIESA DI SAN GENNARO



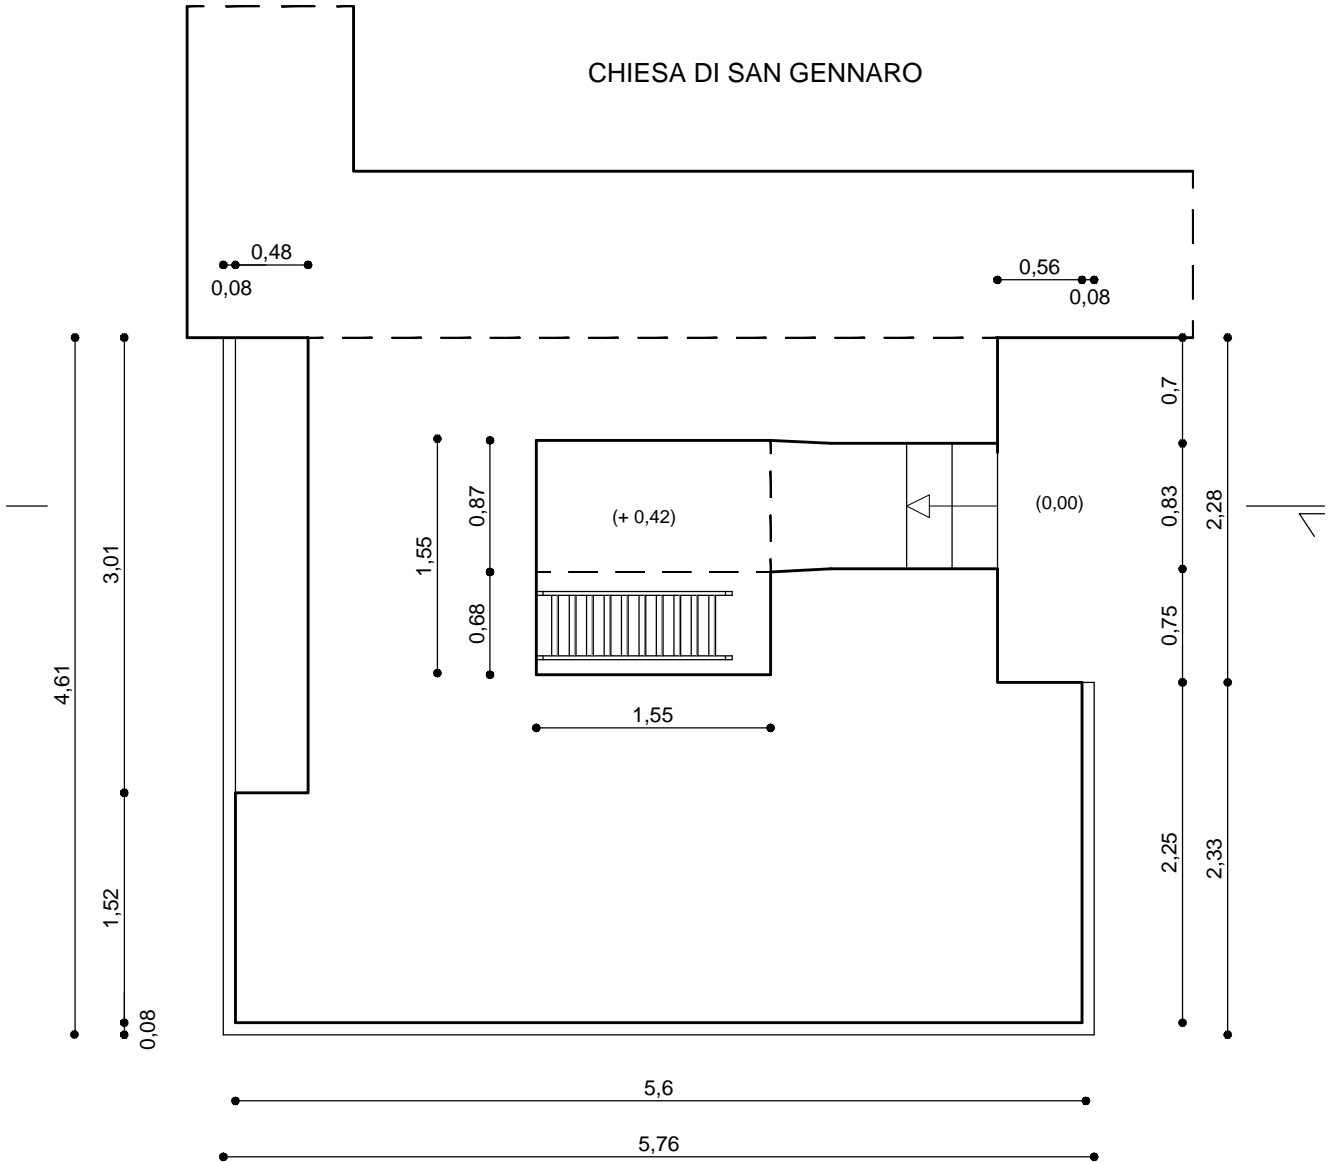


PIANO TERRA - Quota m. 0,00


scala 1:50

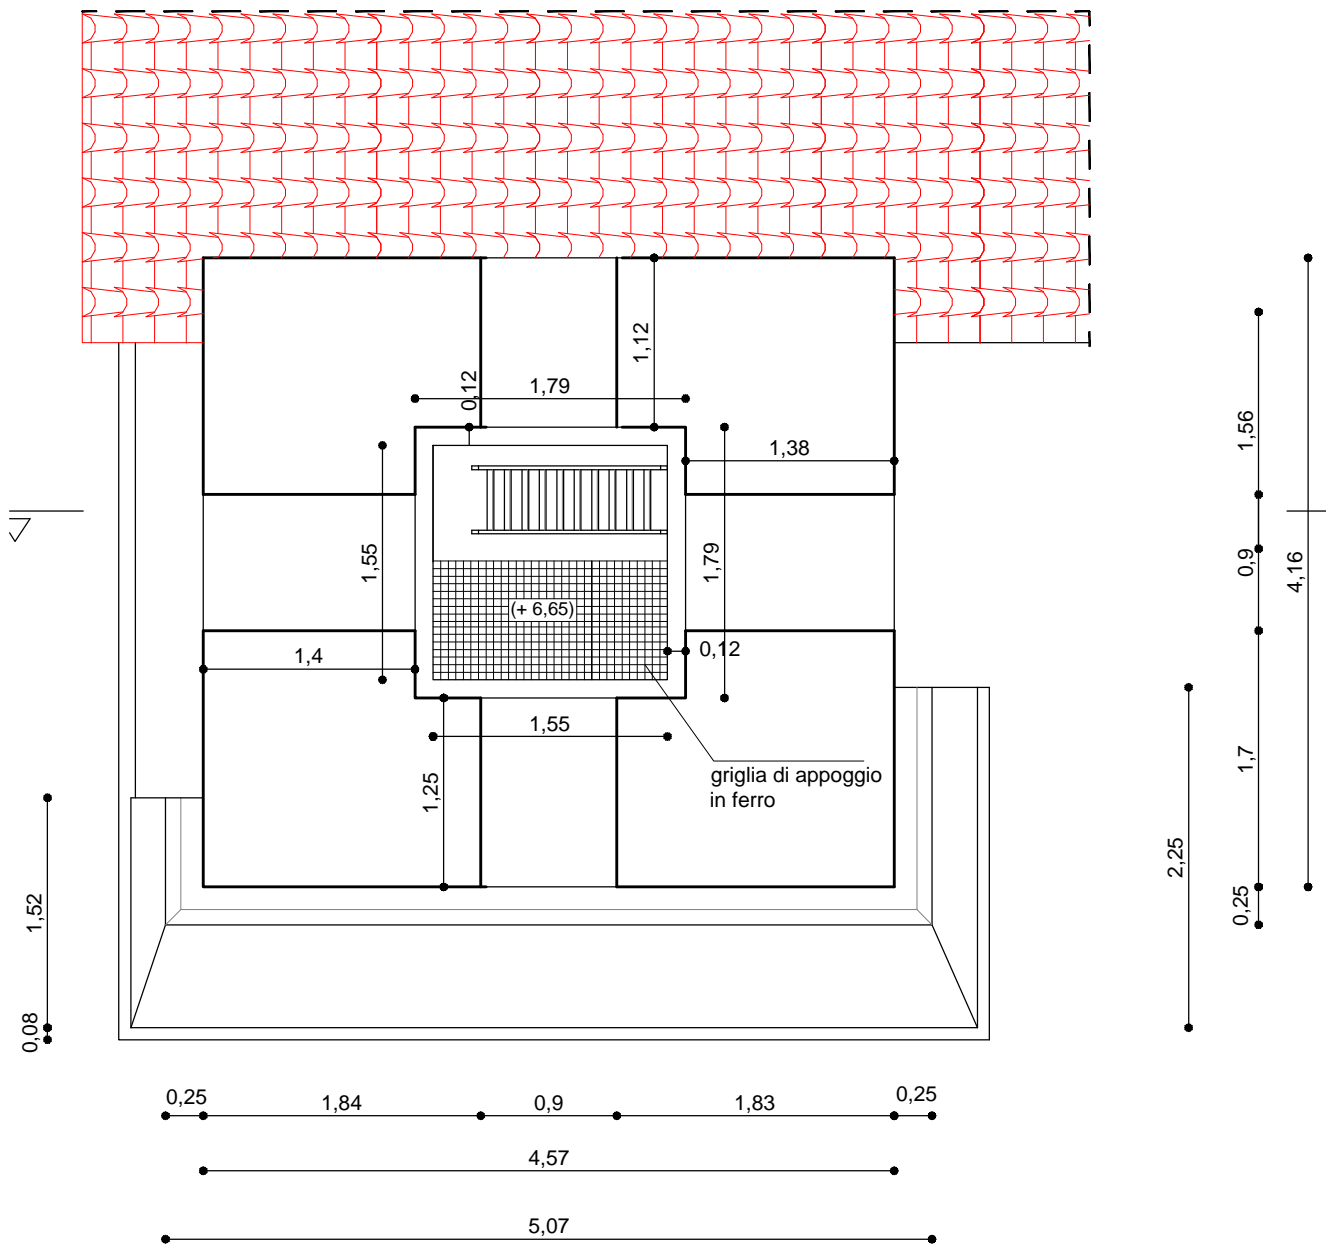

1° LIVELLO - Quota m. 6,65  
 scala 1:50

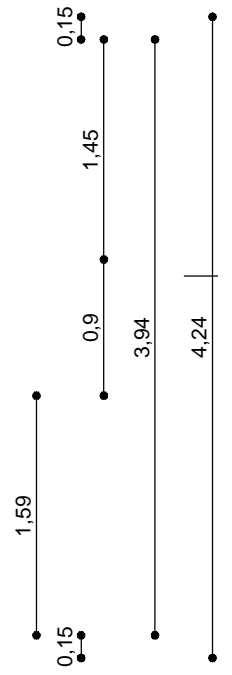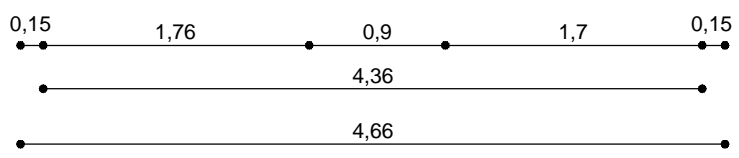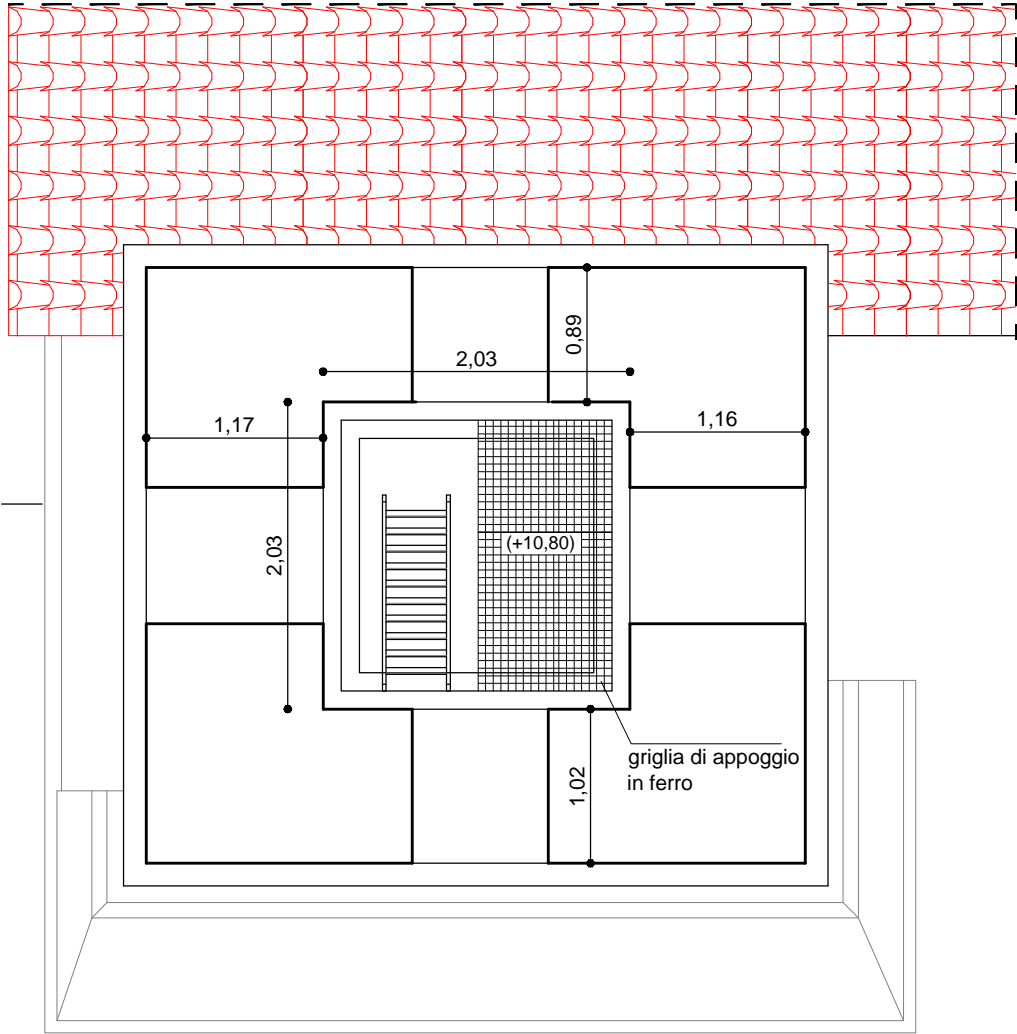


II° LIVELLO - Quota m. 10,80  
 scala 1:50

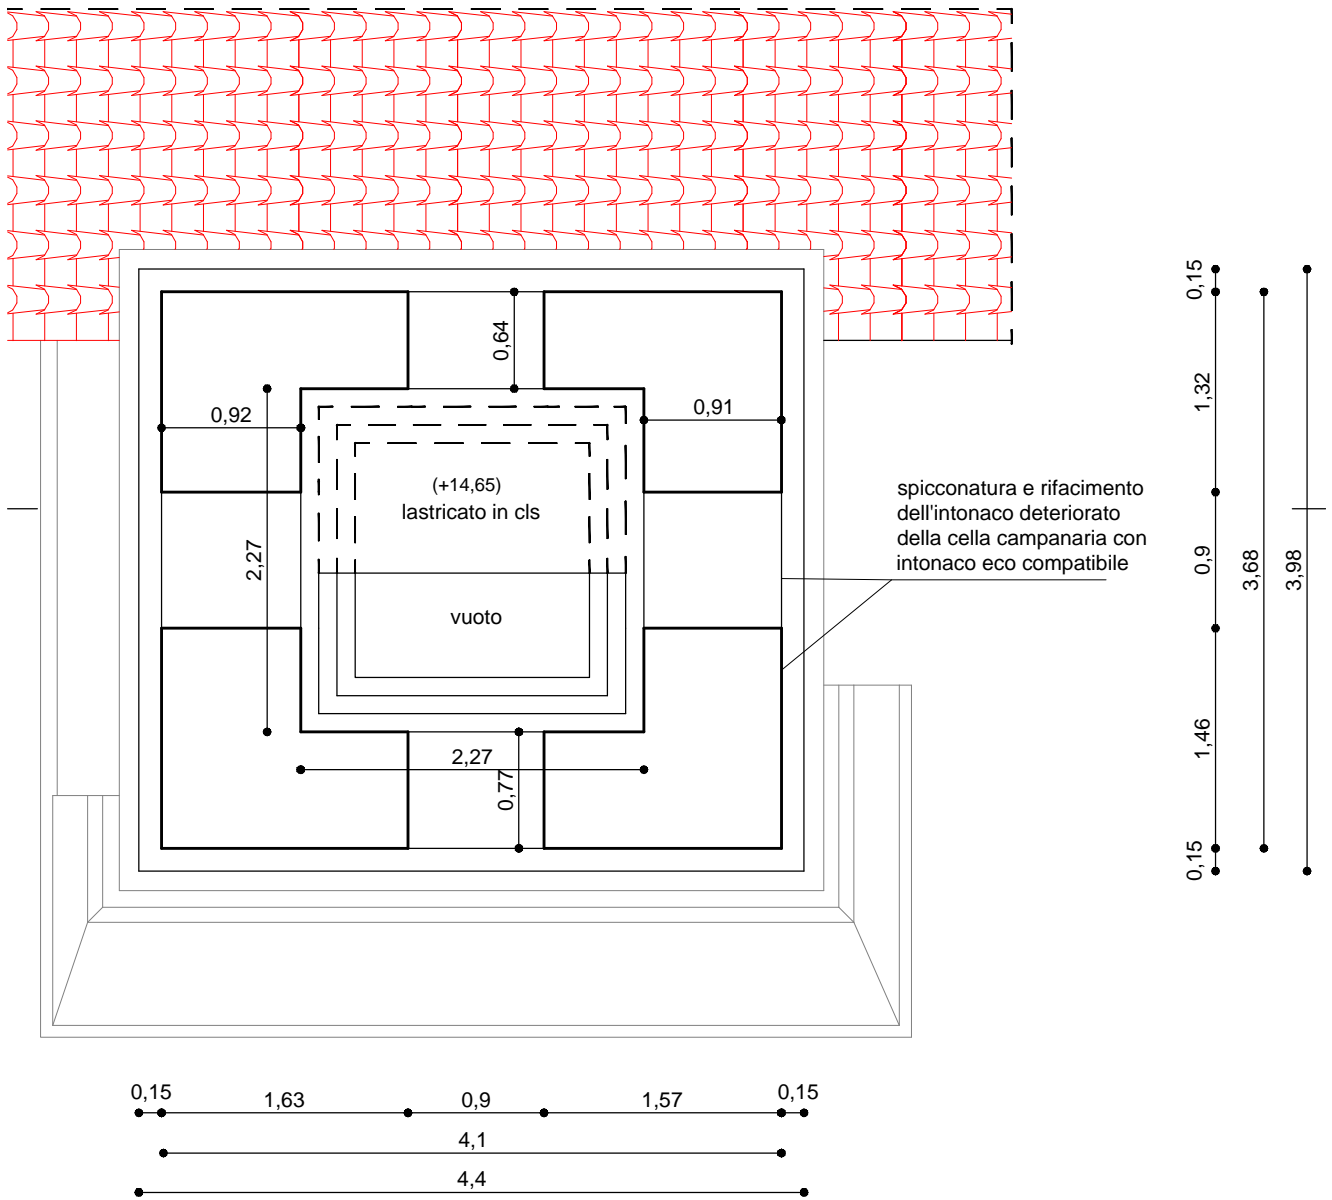

## CELLA CAMPANARIA


PIANTA III° LIVELLO - Quota m. 14,65

scala 1:50

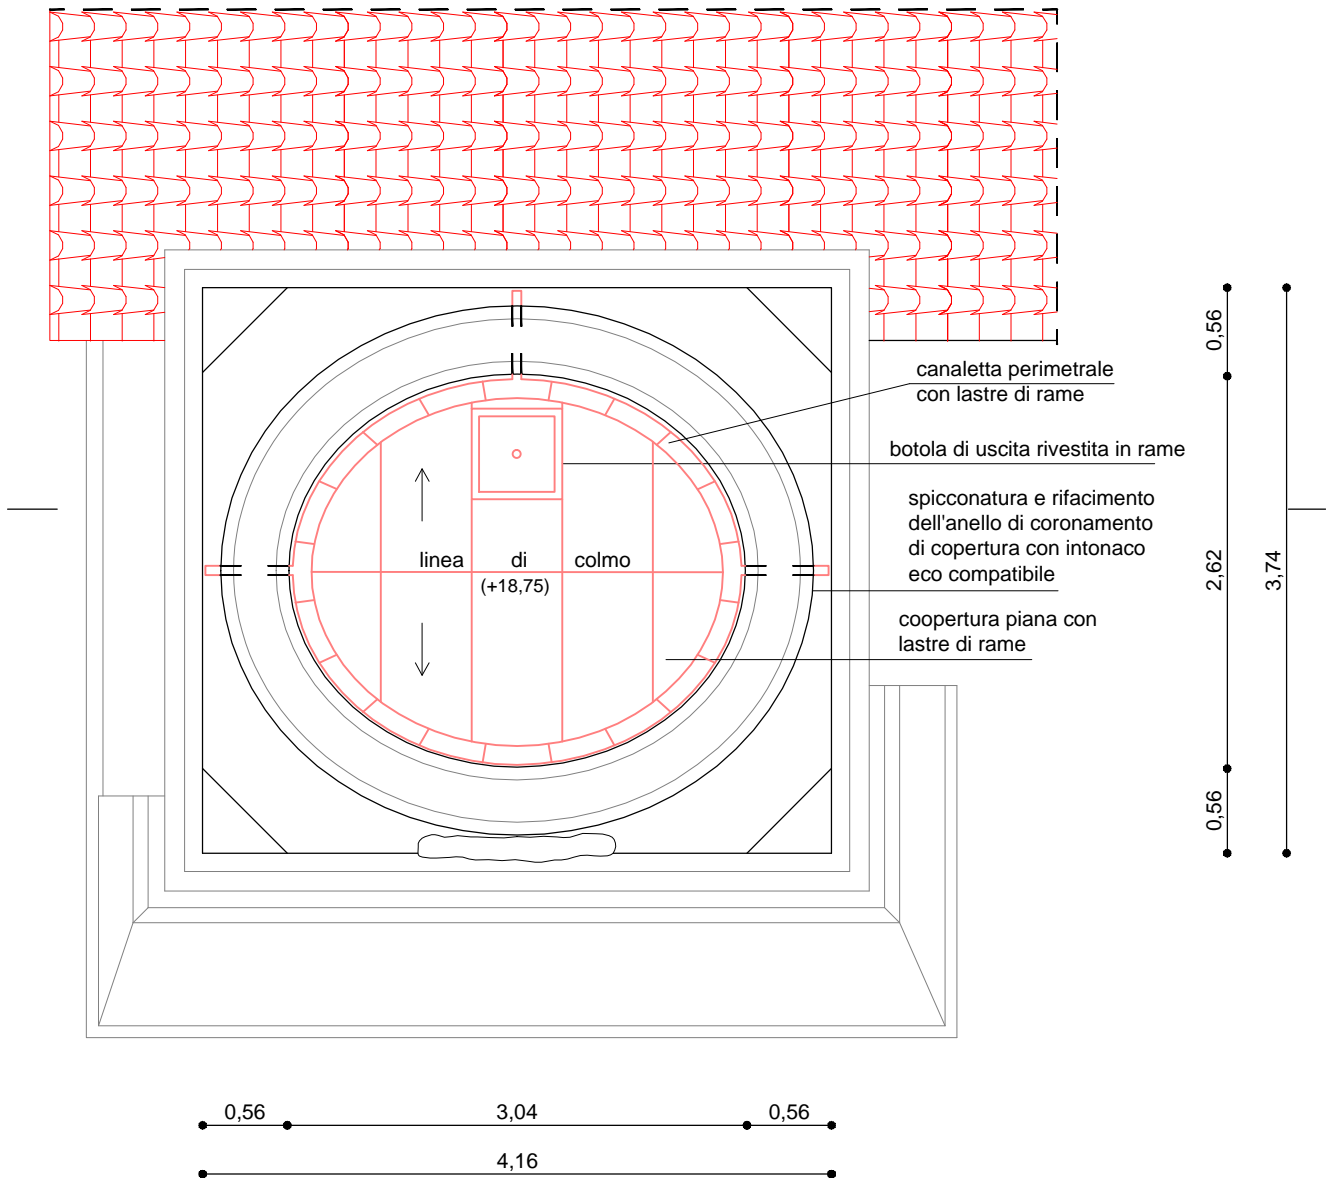


PIANO COPERTURA - Quota m. 18,75

scala 1:50

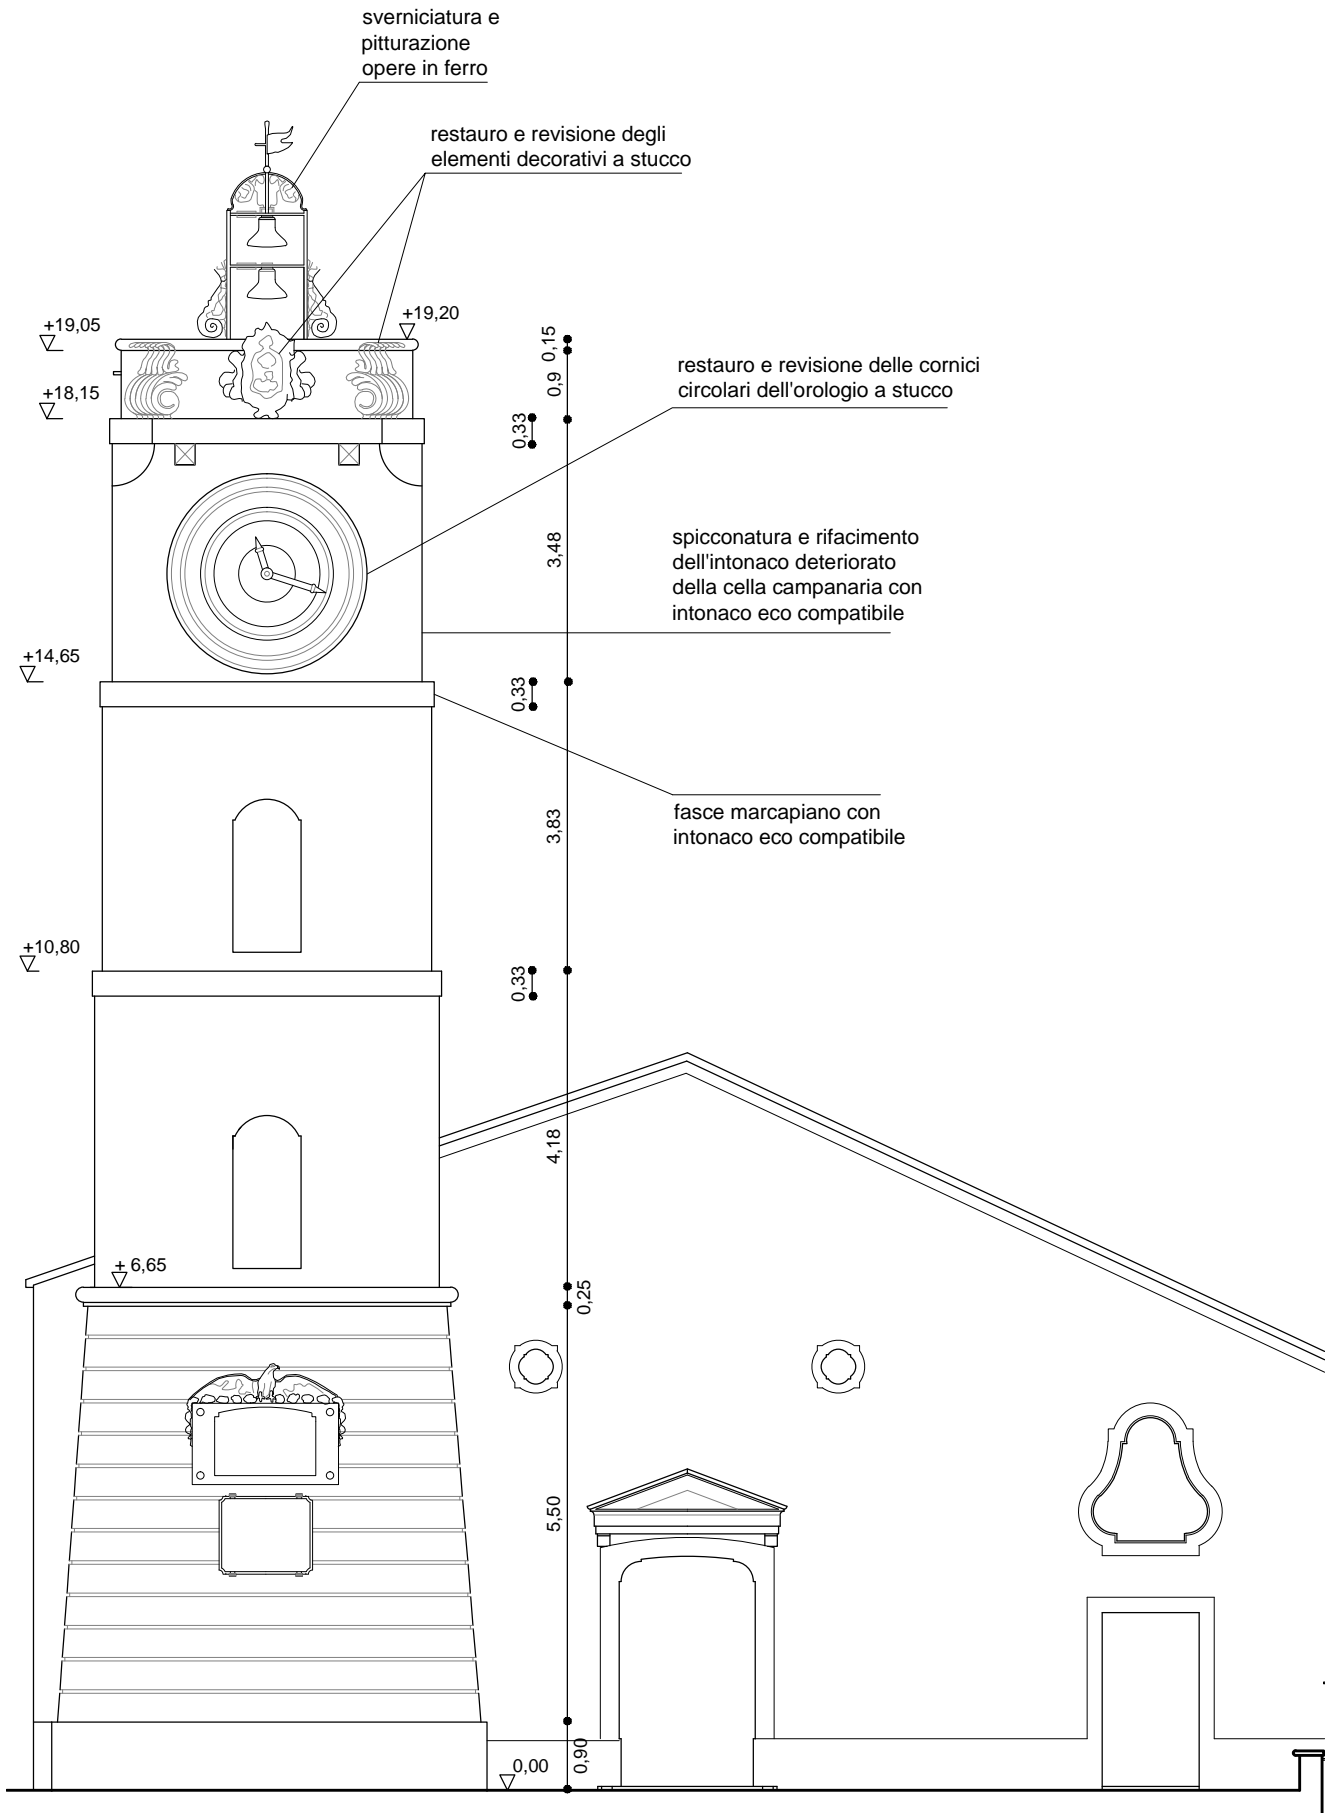

PROSPETTO NORD scala 1:100

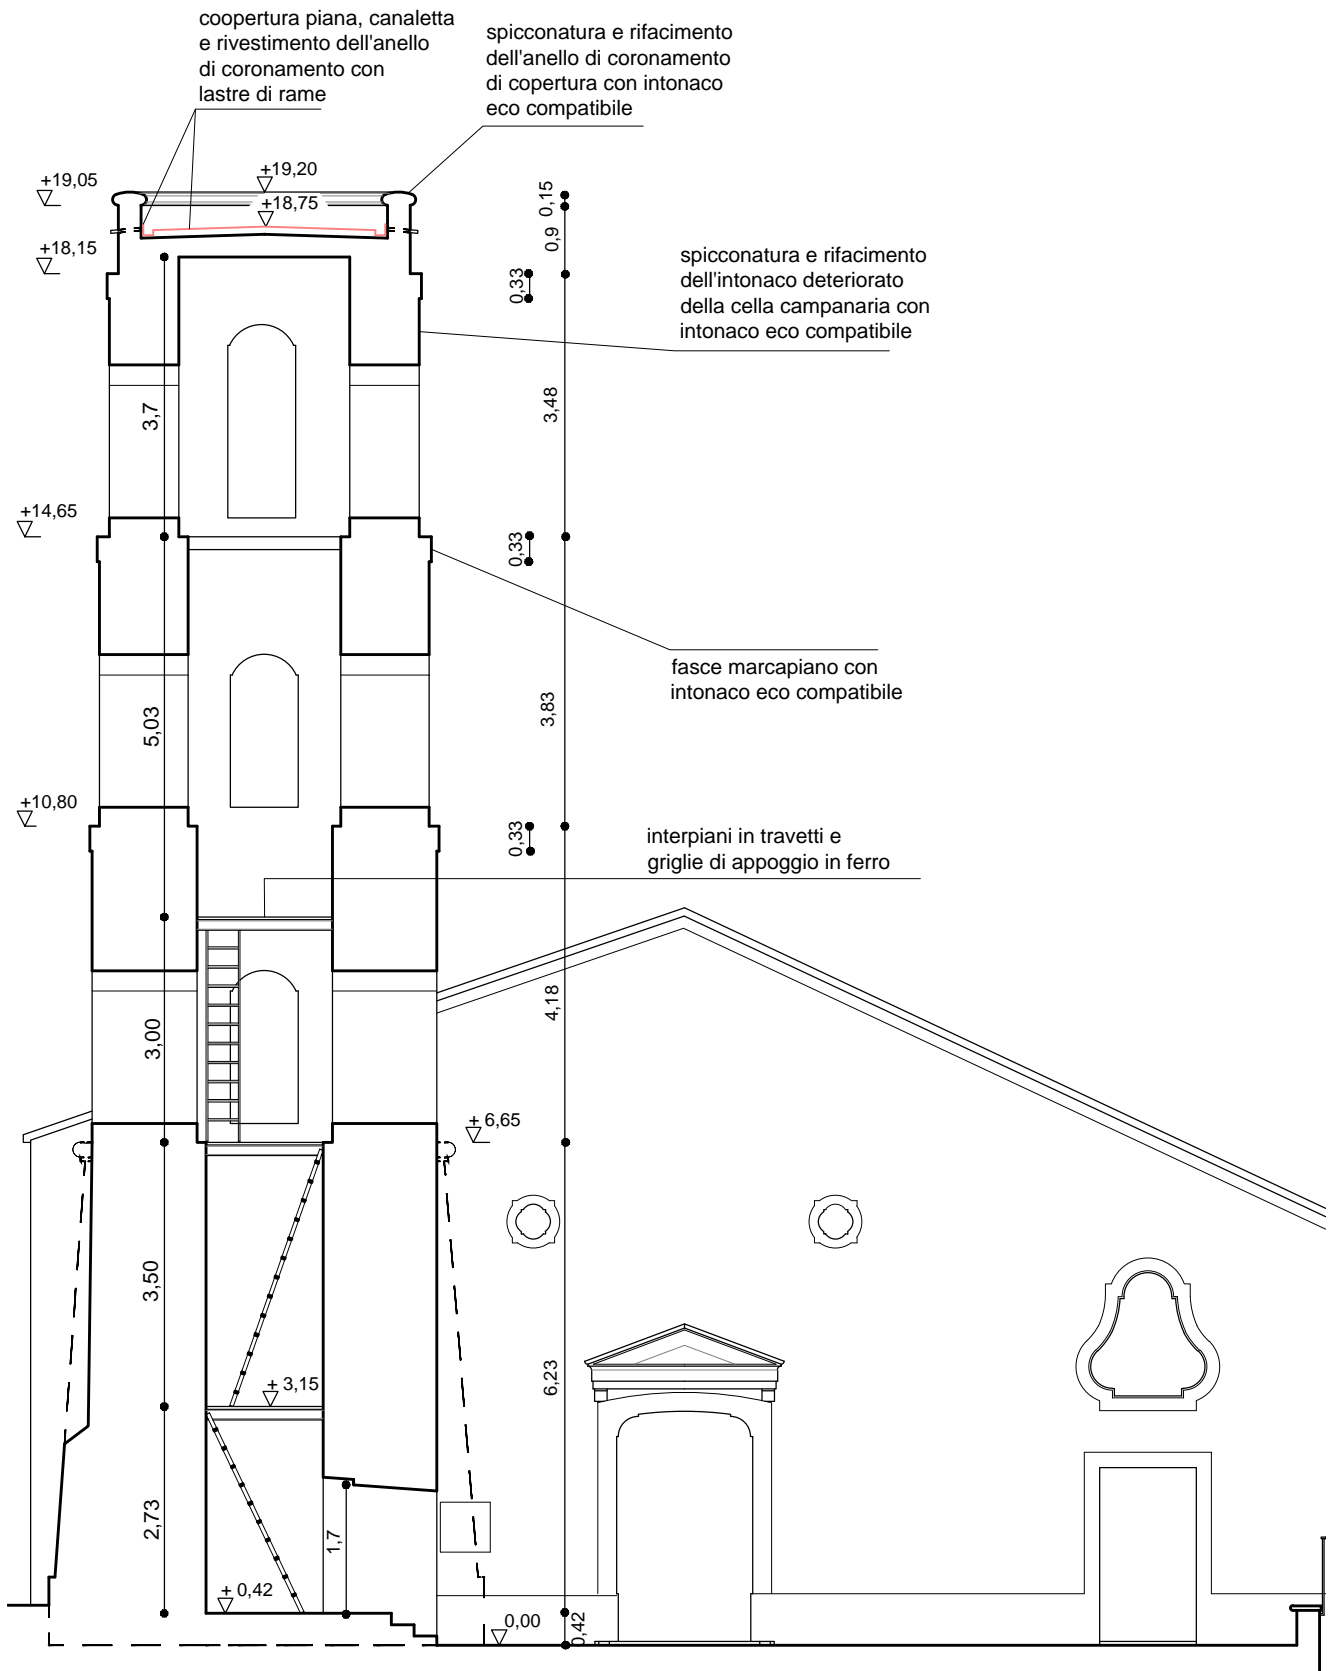

SEZIONE AA' scala 1:100