



COMUNE di STIO

PROVINCIA DI SALERNO


PROGETTO ESECUTIVO

LAVORI DI RIPRISTINO E SISTEMAZIONE
DELLA RETE SENTIERISTICA "S. PIETRO -
DORTARE - VALLE DEI MULINI "

LOTTO 2



PSR CAMPANIA 2007-2013
Misura 8.5.1.

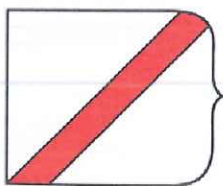

Data: Novembre 2017

Prot. n°:

2945

07 DIC 2017

Committente:

Amministrazione Comunale di Stio

Progettisti:

U.T.C.

Visto del Responsabile del procedimento:

Tavola:

Planimetria tecnica regionale
e ortofoto dell'area d'intervento

Disegno n°:

8


Scala:

1:2000

Documenti di proprietà dell'Amministrazione
Comunale di Stio

Diritti tutelati a termine di legge

CARTA TECNICA REGIONALE CON UBICAZIONE DEGLI INTERVENTI - SCALA 1:2000

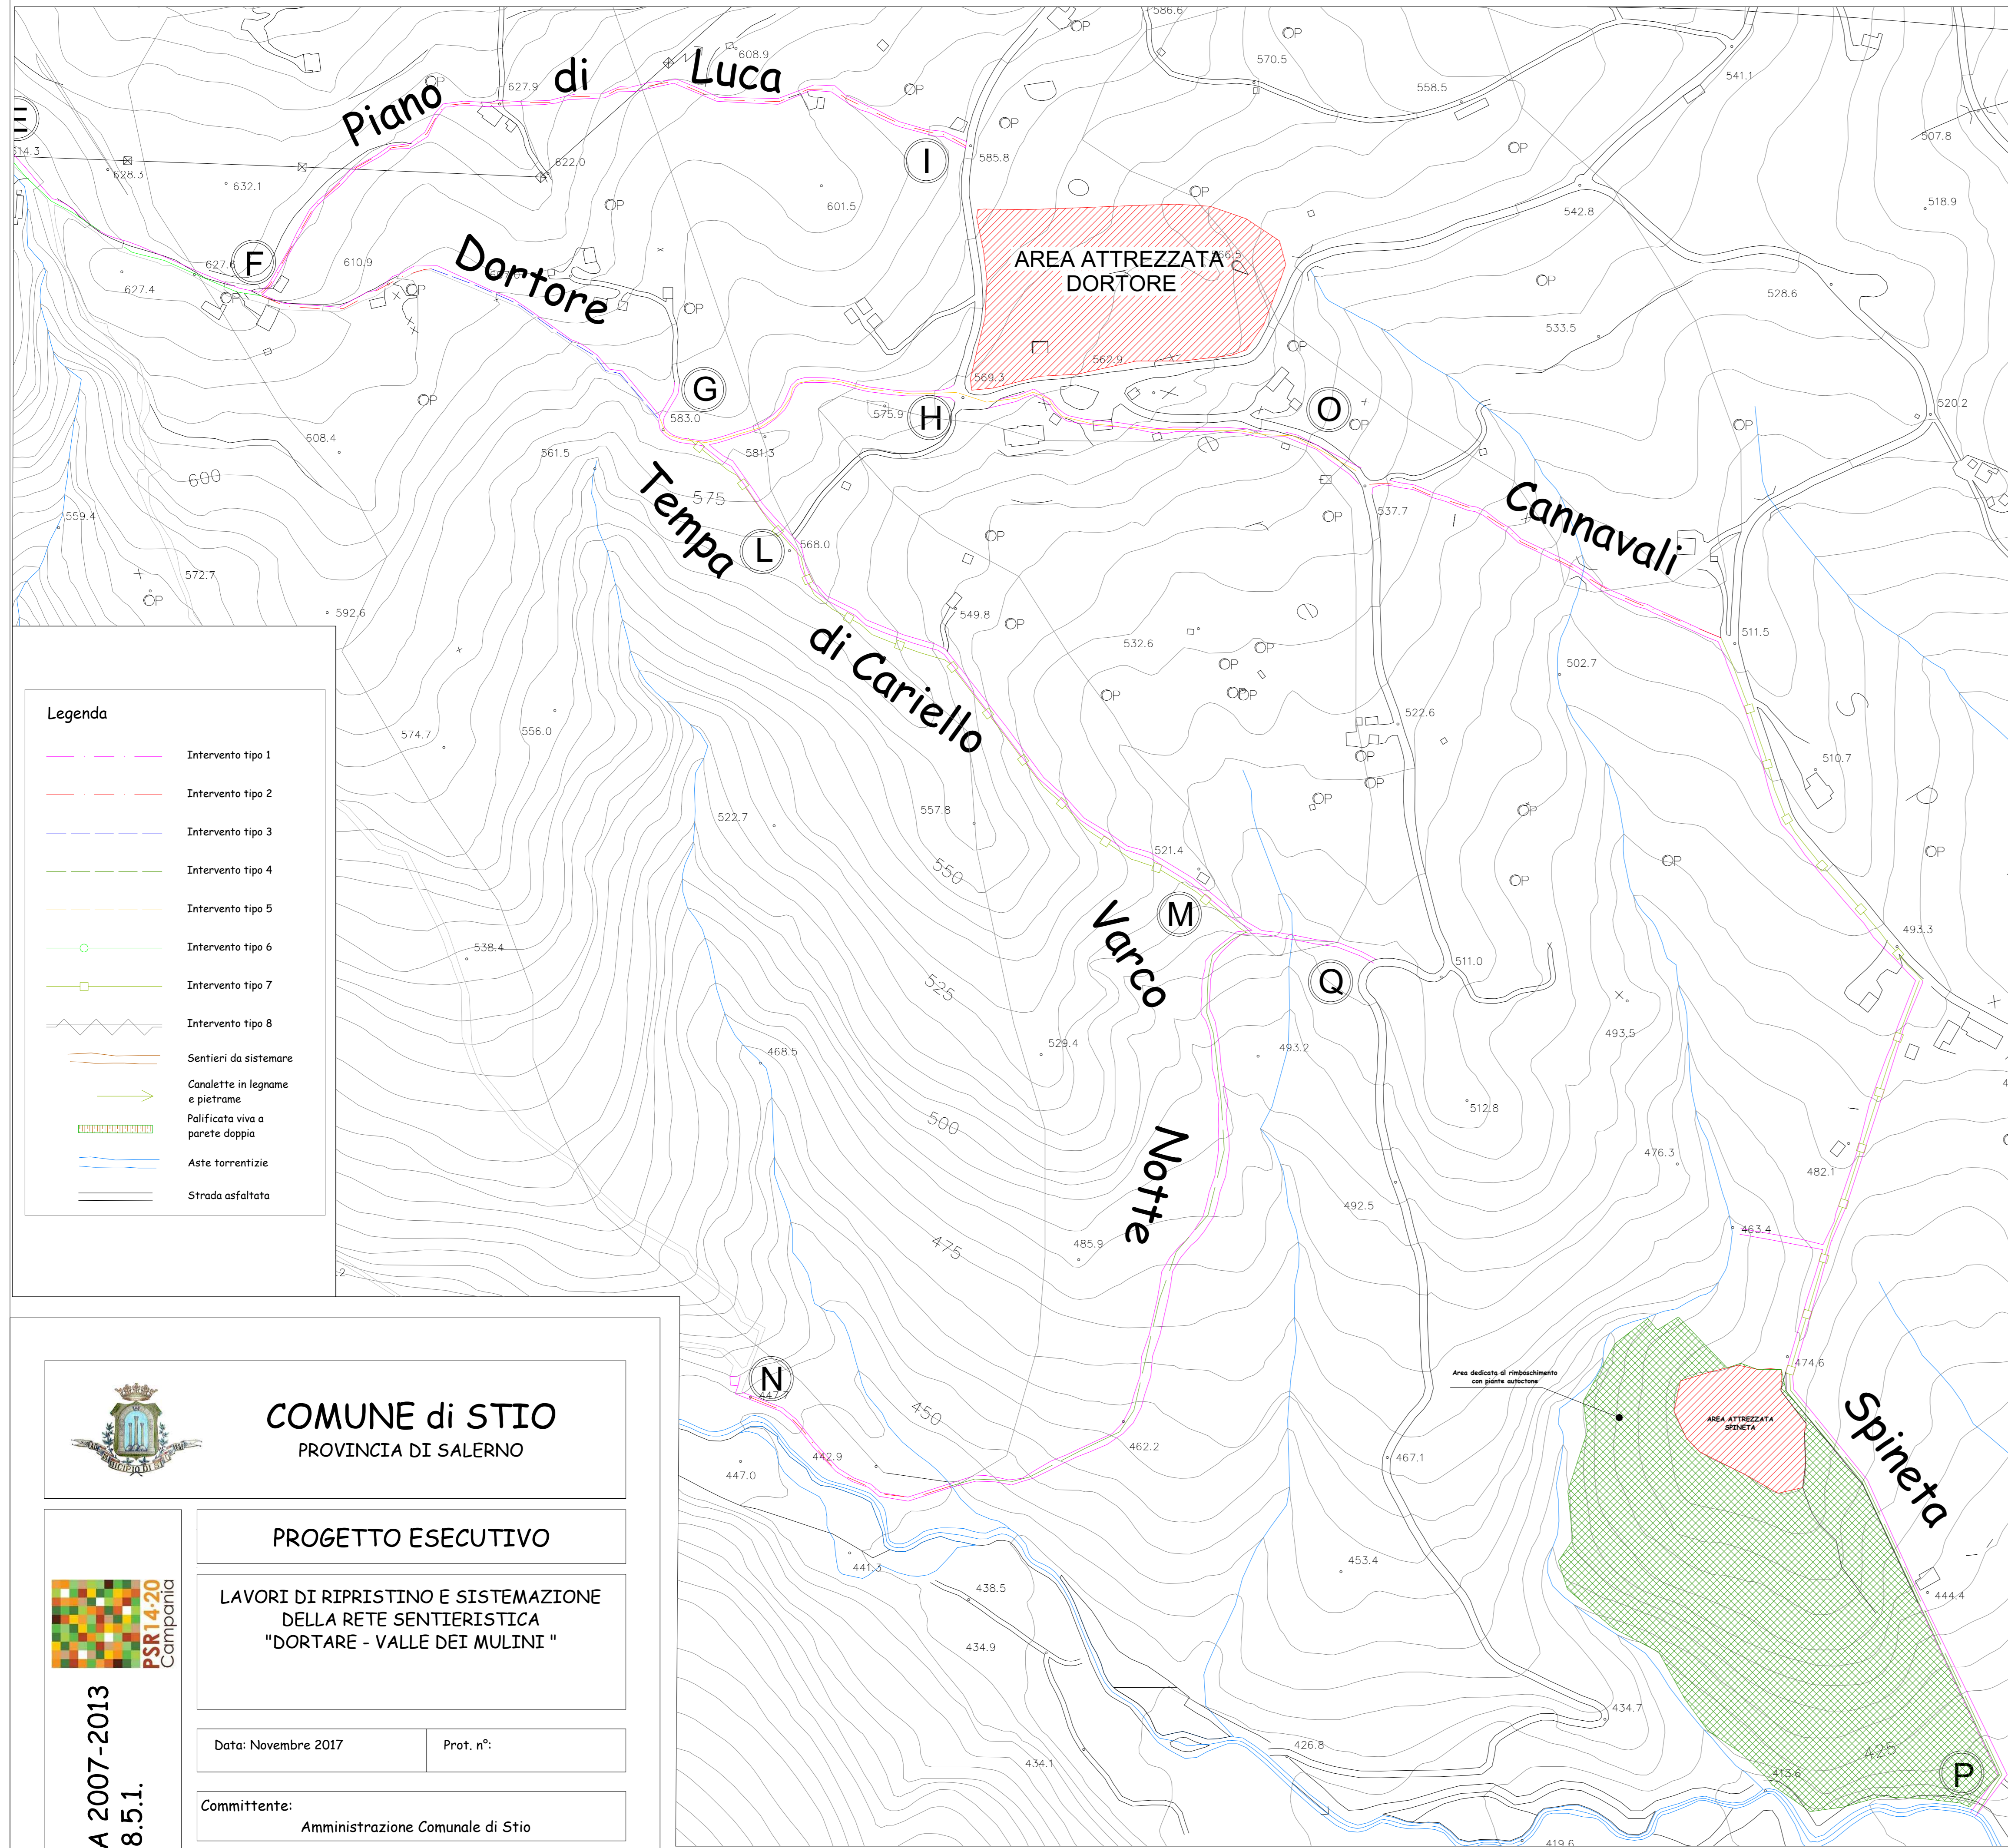

- Legenda**
- Intervento tipo 1
 - Intervento tipo 2
 - Intervento tipo 3
 - Intervento tipo 4
 - Intervento tipo 5
 - Intervento tipo 6
 - Intervento tipo 7
 - Intervento tipo 8
 - Sentieri da sistemare
 - Canalette in legname e pietrame
 - Palificata viva a parete doppia
 - Aste torrentizie
 - Strada asfaltata

COMUNE di STIO
 PROVINCIA DI SALERNO



PSR CAMPANIA 2007-2013
 Misura 8.5.1.

PROGETTO ESECUTIVO
 LAVORI DI RIPRISTINO E SISTEMAZIONE
 DELLA RETE SENTIERISTICA
 "DORTARE - VALLE DEI MULINI"

Data: Novembre 2017 Prot. n°:

Committente:
 Amministrazione Comunale di Stio

Progettisti:
 U.T.C.

Visto del Responsabile del procedimento:

Tavola: Planimetria tecnica regionale e ortofoto dell'area d'intervento Disegno n°: 8 Scala: 1:2000

Documenti di proprietà dell'Amministrazione Comunale di Stio. Diritti: tutelati e riservati di legge.

- Sentieri forestali da ripristinare
- Area attrezzate
- Area dedicate al rimboscimento con piante autoctone

ORTOFOTO CON UBICAZIONE DEGLI INTERVENTI - SCALA 1:2000



- Sentieri forestali da ripristinare
- Area attrezzate
- Area dedicate al rimboscimento con piante autoctone