




COMUNE di STIO

PROVINCIA DI SALERNO

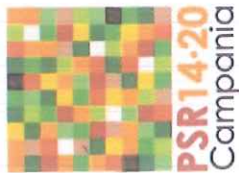

PSR CAMPANIA 2014 - 2020
Misura 8.5.1.

PROGETTO ESECUTIVO

LAVORI DI RIPRISTINO E SISTEMAZIONE
DELLA RETE SENTIERISTICA "S. PIETRO -
DORTARE - VALLE DEI MULINI "

LOTTO I

Data: Novembre 2017

Prot. n°:

LPH
10 6 DIC 2017

Committente:

Amministrazione Comunale di Stio

Progettisti:

U.T.C.

Visto del Responsabile del procedimento:

Tavola:

Planimetria di progetto con ubicazione
degli interventi tipo

Disegno n°:

9

Scala:

1:2000

Documenti di proprietà dell'Amministrazione
Comunale di Stio

Diritti tutelati a termine di legge



COMUNE di STIO
 PROVINCIA DI SALERNO



PROGETTO ESECUTIVO

LAVORI DI RIPRISTINO E SISTEMAZIONE
 DELLA RETE SENTIERISTICA - S. PIETRO

Data: Novembre 2017

Prot. n°:

Committente:

Amministrazione Comunale di Stio

Progettisti:

U.T.C.



Visto del Responsabile del procedimento:

Tavola:

Planimetria di progetto con ubicazione
 degli interventi tipo

Disegno n°:

10

Scala:


1:2000

Documenti di proprietà dell'Amministrazione
 Comunale di Stio







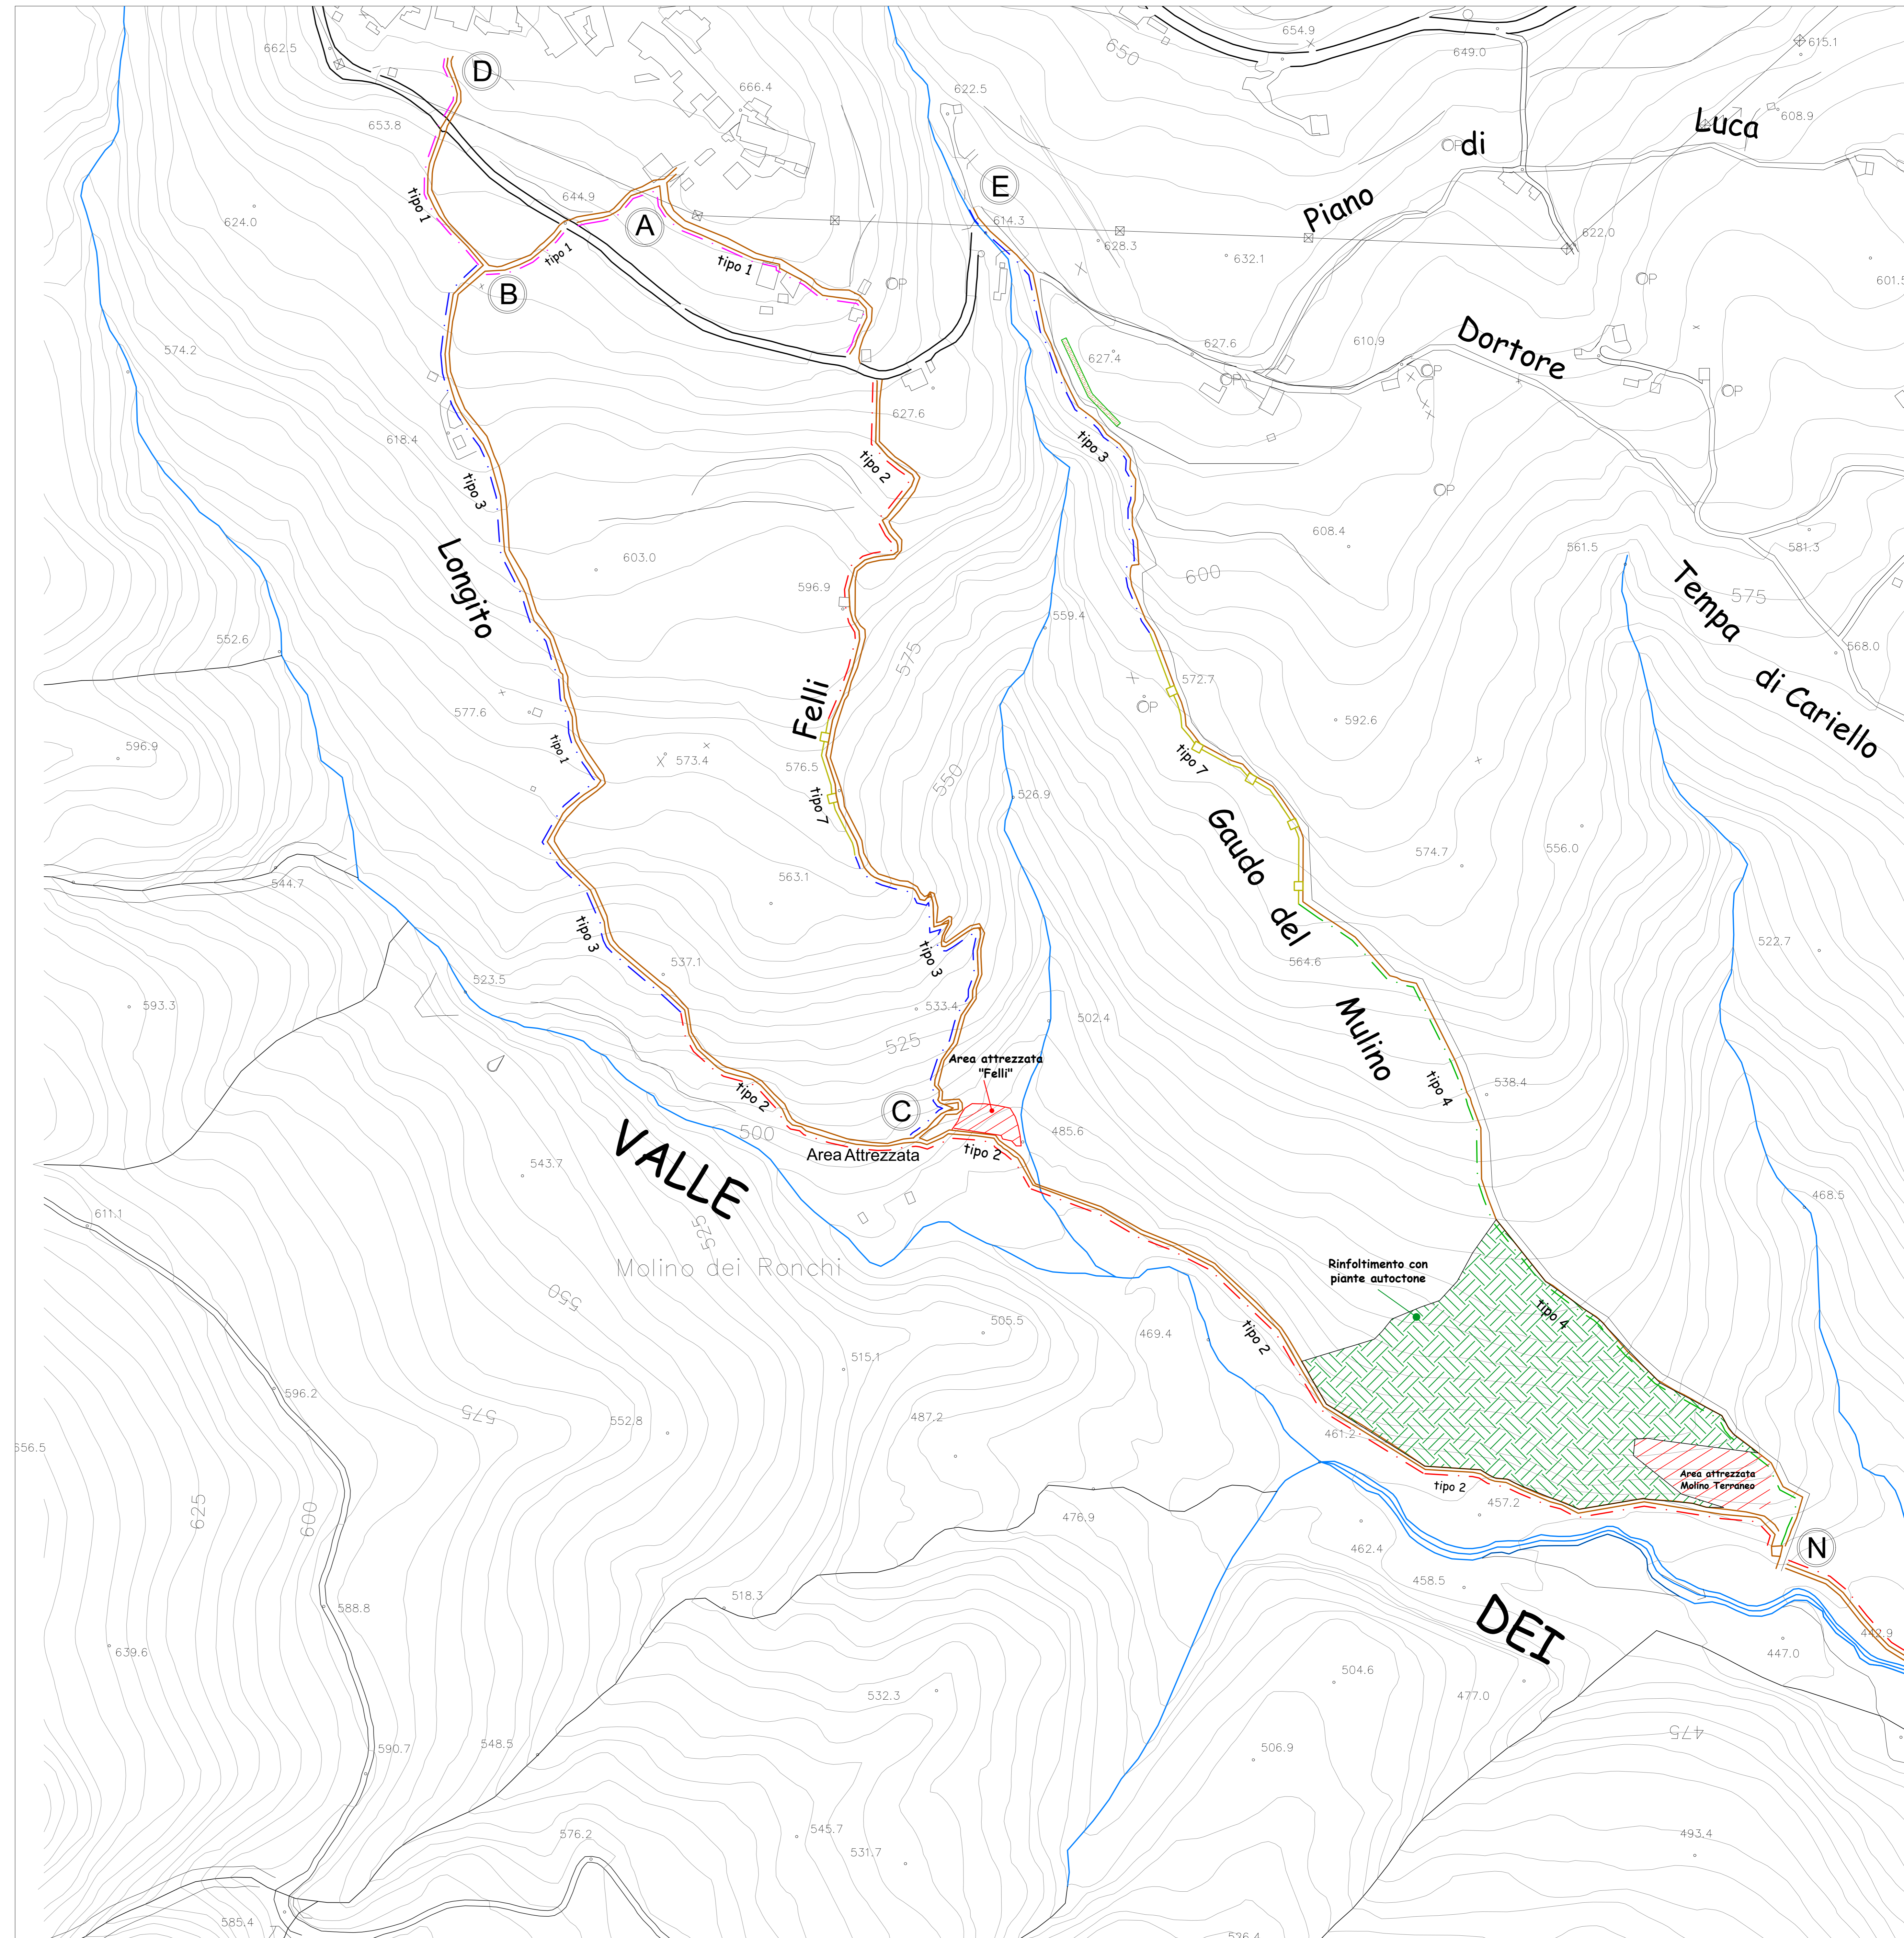






Diritti tutelati e termine di legge

PSR CAMPANIA 2014 - 2020
 MISURA 8.5.1.

PLANIMETRIA DI PROGETTO CON UBICAZIONE INTERVENTI - SCALA 1:2000



Legenda

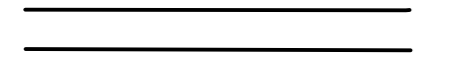-  Intervento tipo 1
-  Intervento tipo 2
-  Intervento tipo 3
-  Intervento tipo 4
-  Intervento tipo 5
-  Intervento tipo 6
-  Intervento tipo 7
-  Intervento tipo 8
-  Sentieri da sistemare
-  Canalette in legname e pietrame
-  Palificata viva a parete doppia
-  Aste torrentizie
-  Strada asfaltata