



PROGETTO ESECUTIVO

Oggetto: RIGENERAZIONE DI UN IMPIANTO SPORTIVO
IN LOCALITA' OLICETO - COMUNE DI STIO (SA)

Comm.te: Comune di Stio (SA)

Elaborato: PLANIMETRIE

CAMPO DI CALCETTO: AREE ESTERNE

PLANIMETRIA GENERALE scala 1:100

tavola

2C

Il Progettista



CAMPO DI CALCETTO: vista dell'ingresso al campo dall'area parcheggio




CAMPO DI CALCETTO: vista del campo dalla strada comunale



CAMPO DI CALCETTO: vista del campo dalla strada comunale



CAMPO DI CALCETTO: vista del campo dall'area a verde

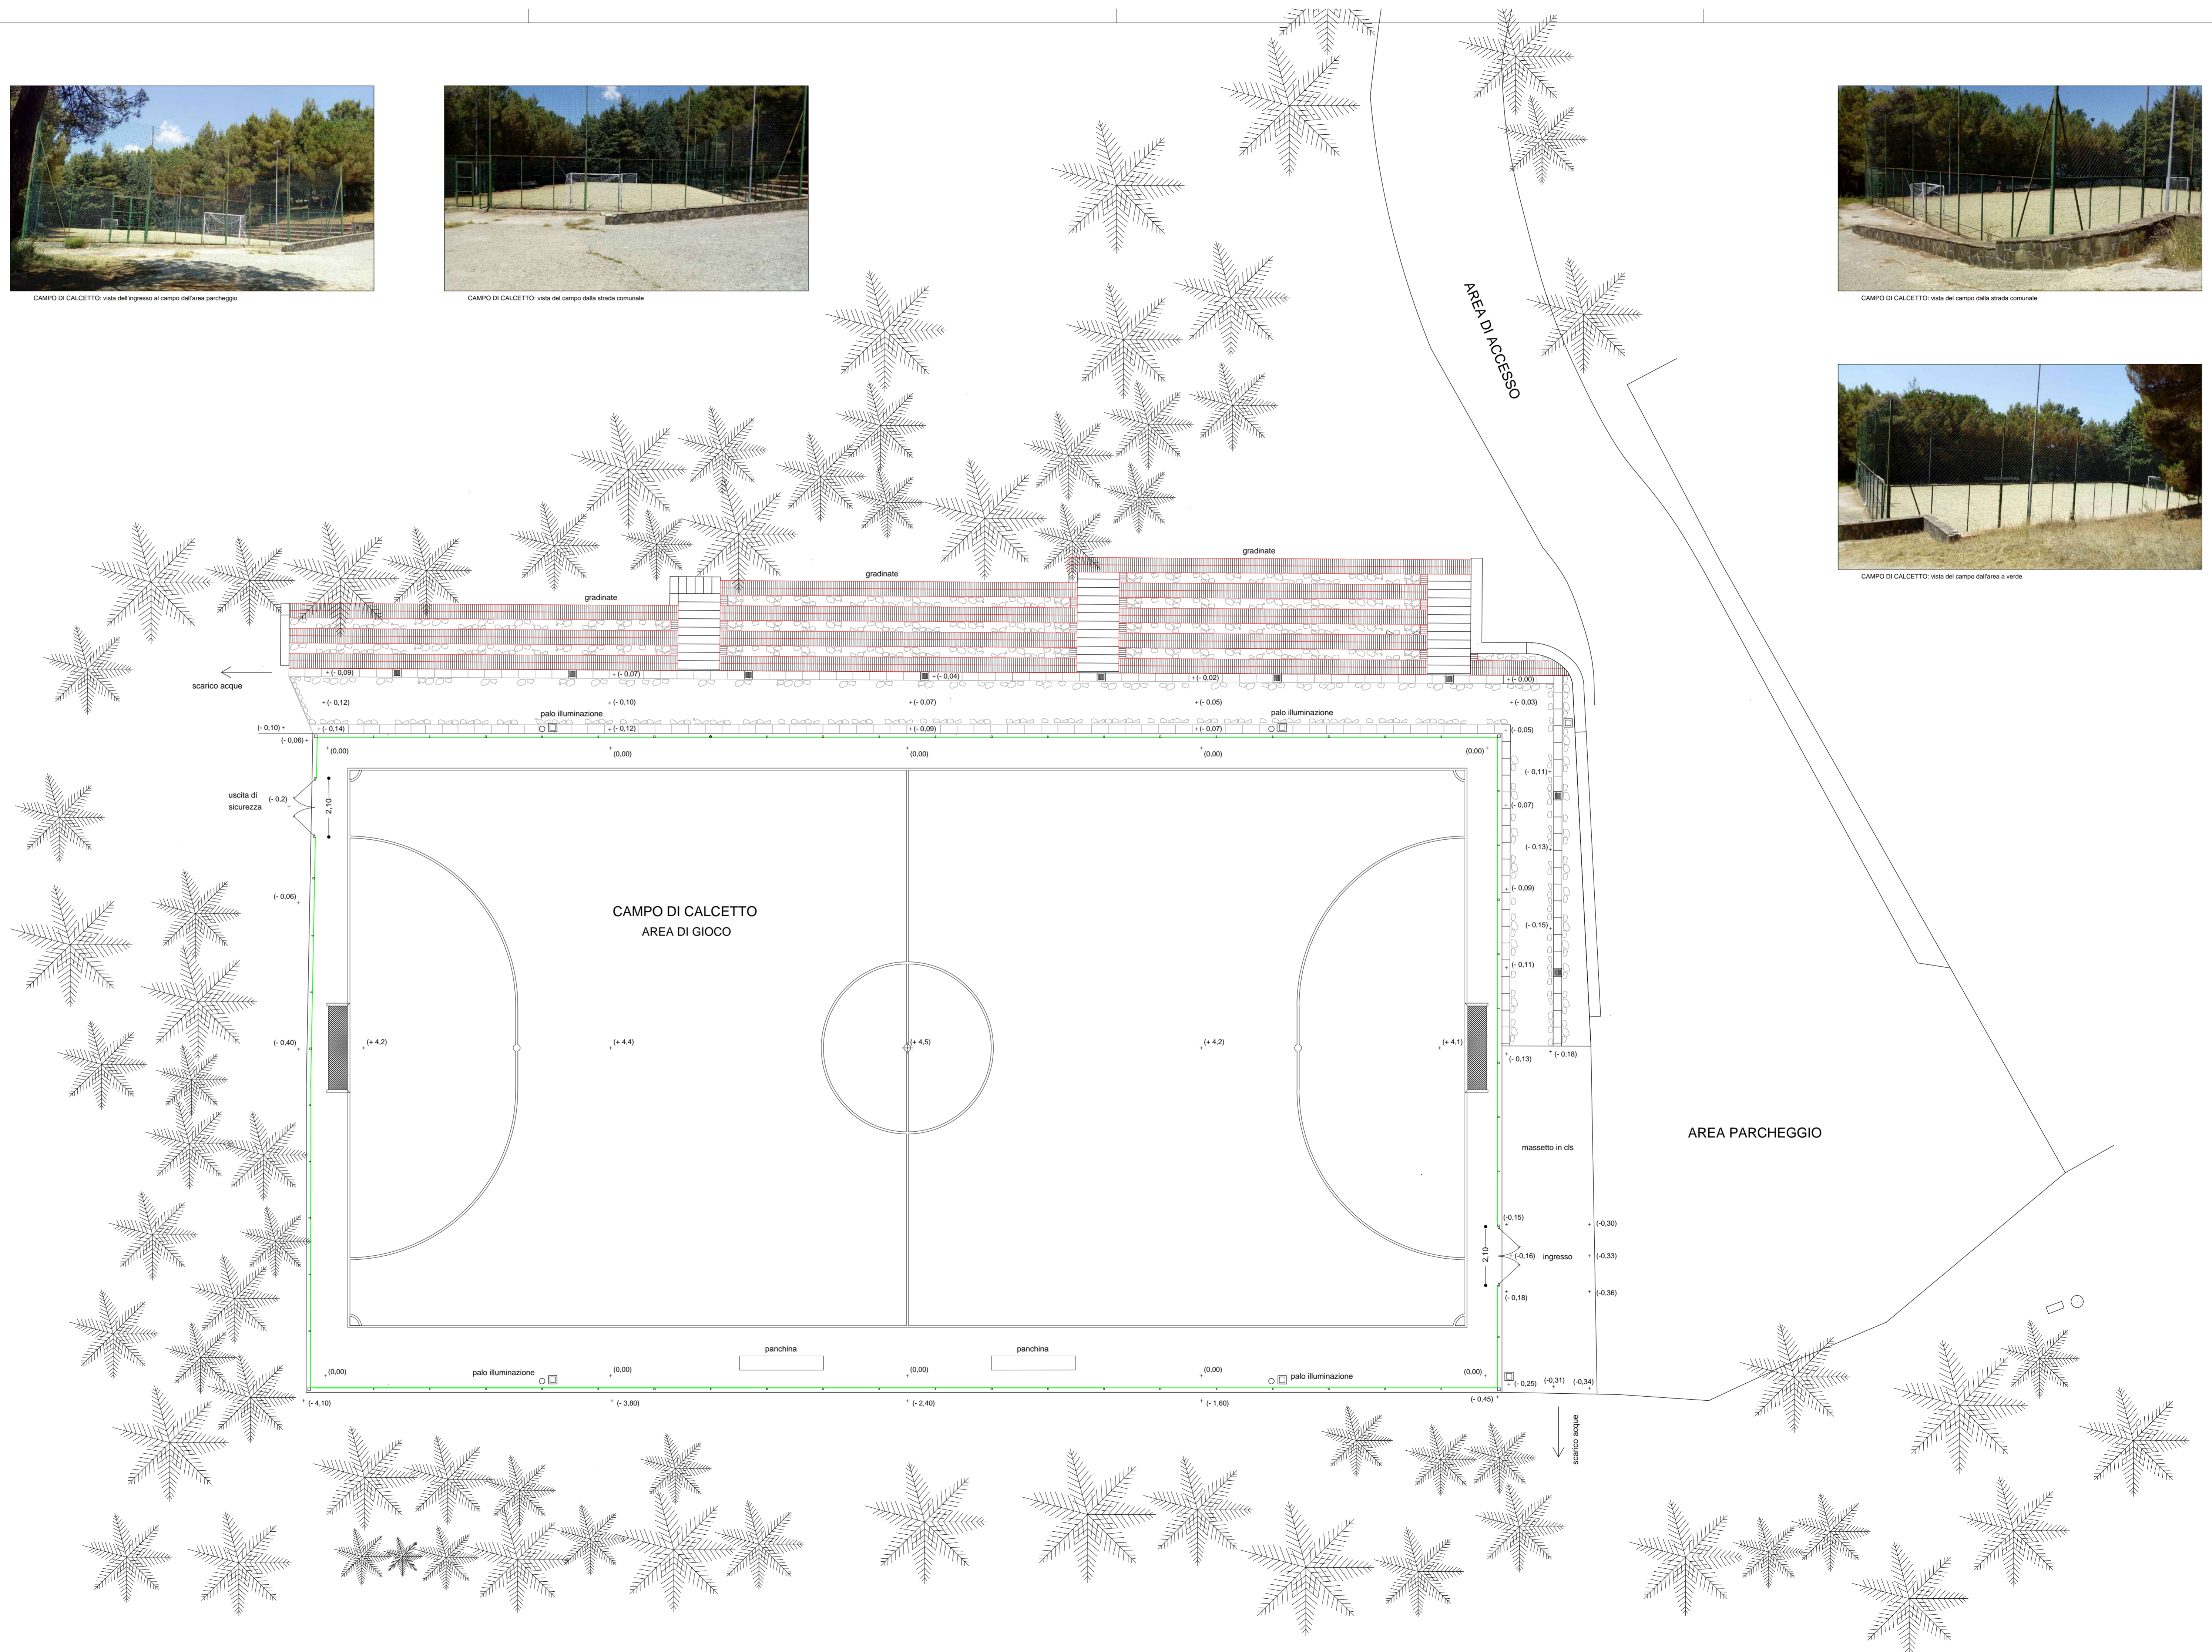

CAMPO DI CALCETTO: vista dell'ingresso al campo



CAMPO DI CALCETTO: vista del campo dall'area di gioco



CAMPO DI CALCETTO: vista del campo dall'area di gioco