

PROGETTO ESECUTIVO

Oggetto: RIGENERAZIONE DI UN IMPIANTO SPORTIVO IN LOCALITA' OLICETO - COMUNE DI STIO (SA)

Comm.te: Comune di Stio (SA)

Elaborato:

PARTICOLARI COSTRUTTIVI


tavola


5a

Il Progettista

CAMPO DI CALCETTO: AREA DI GIOCO - RECINZIONE


PARTICOLARE RETE DRENANTE

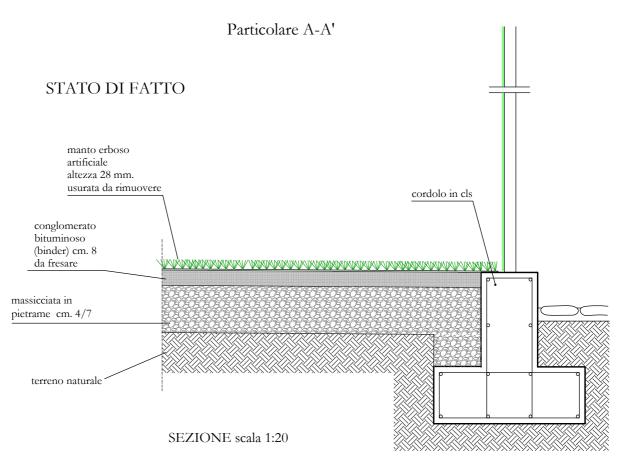


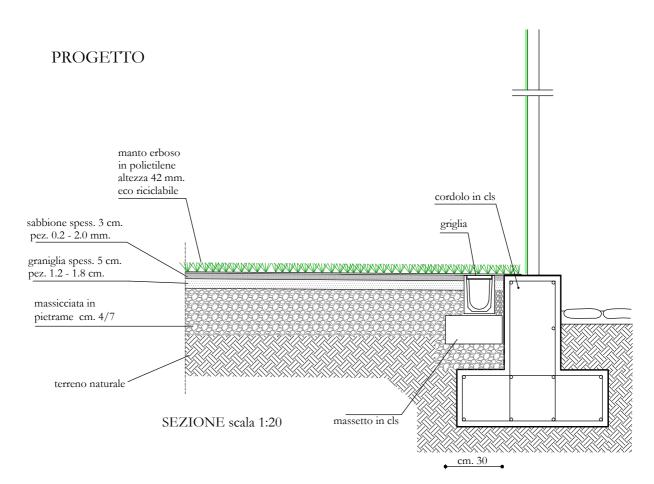

CAMPO DI CALCETTO: AREA DI GIOCO - RECINZIONE

PARTICOLARE RETE DRENANTE

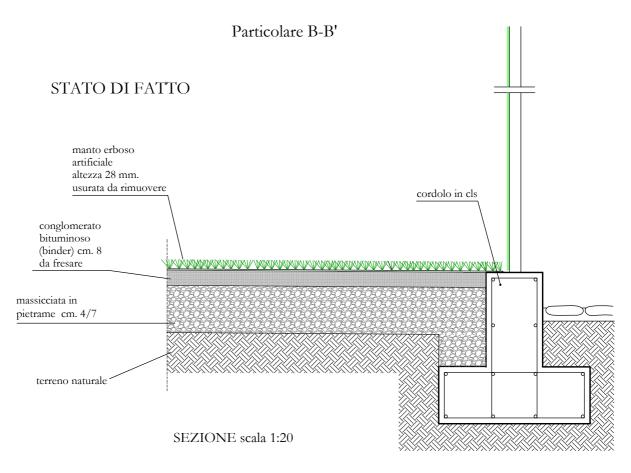

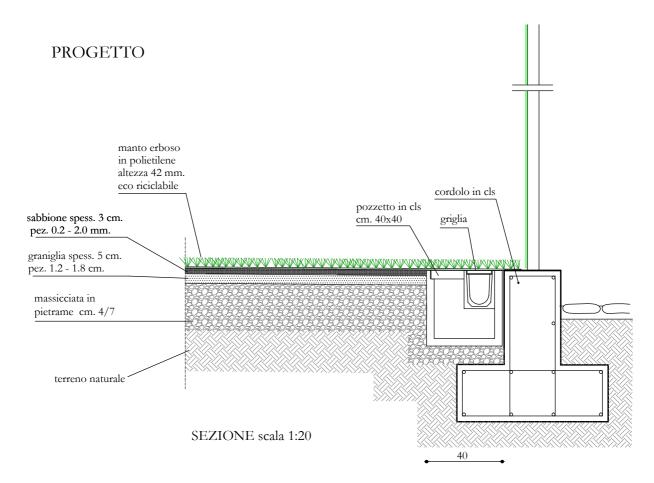



CAMPO DI CALCETTO: CONVOGLIAMENTO ACQUE

POZZETTO SIFONATO E DIAFRAMMATO

SEZIONE INTERNA CM. 100X100


Particolare

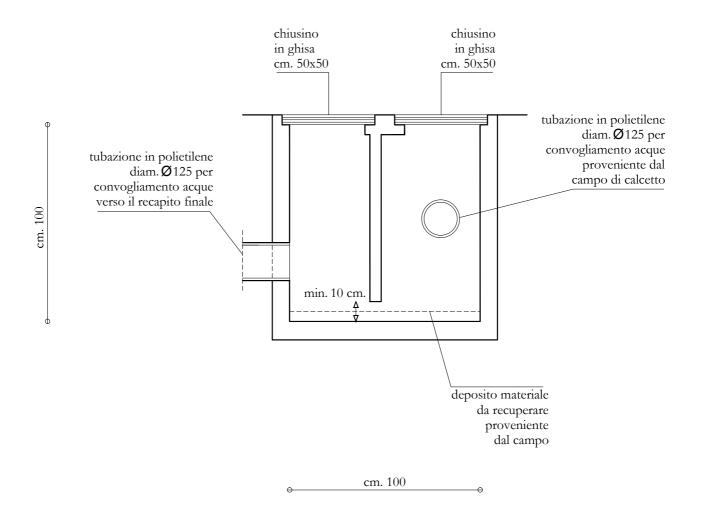

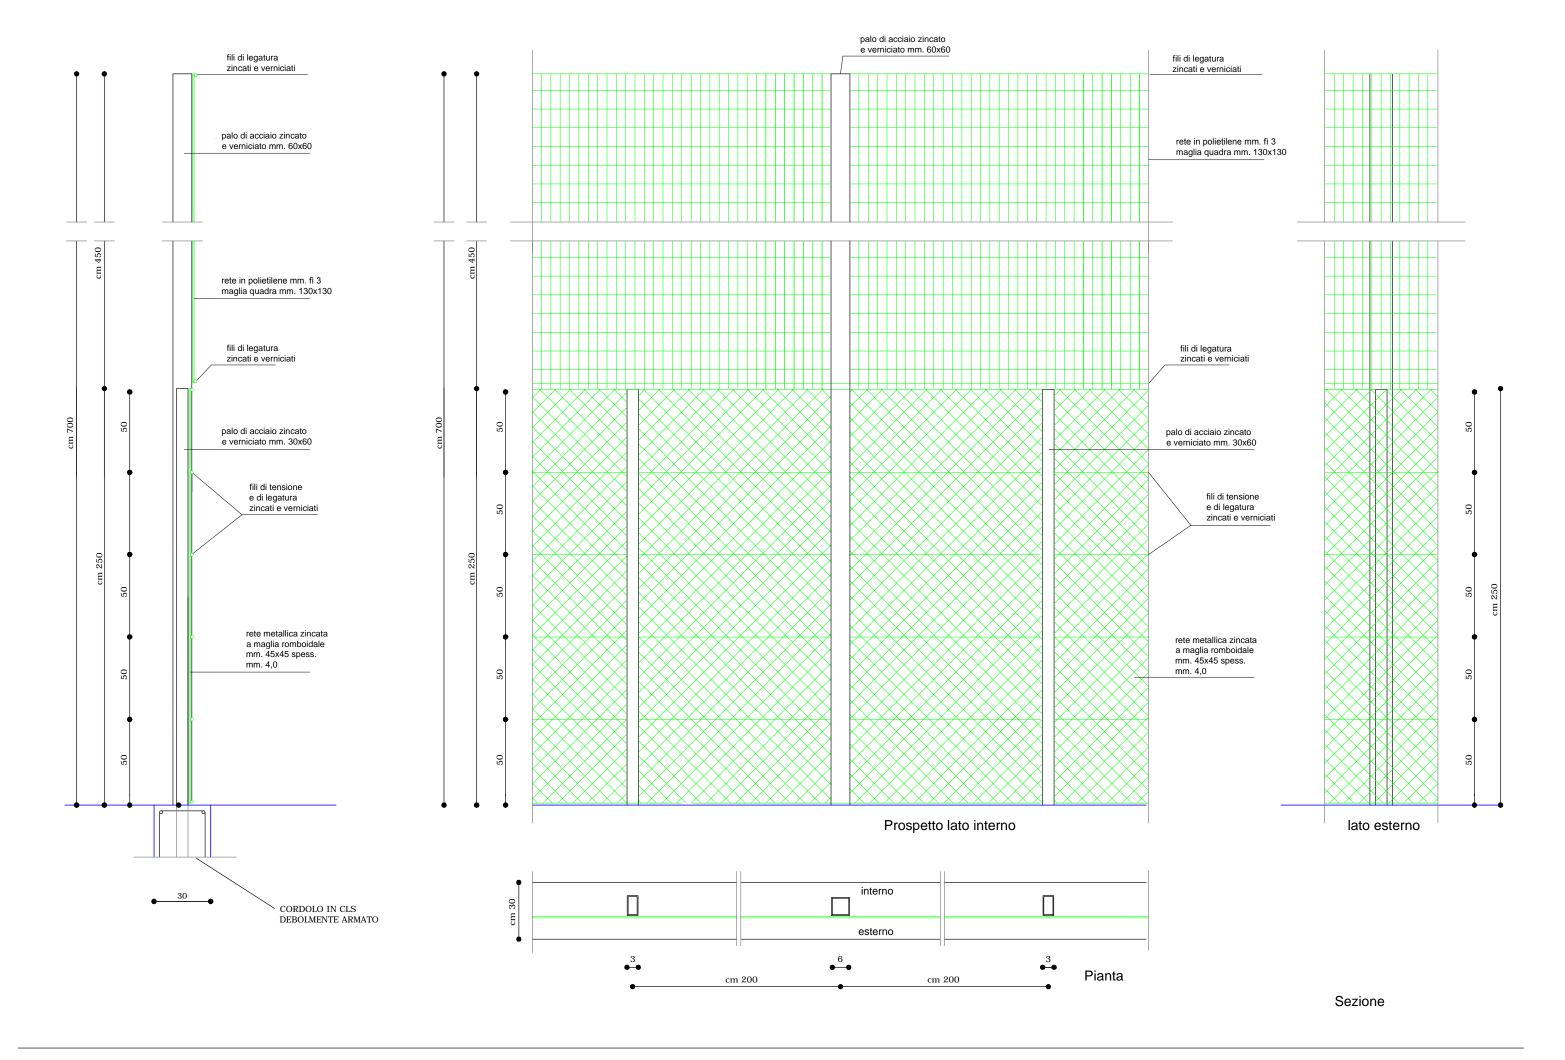


STATO DI FATTO


CAMPO DI CALCETTO: PARTICOLARE INGRESSO

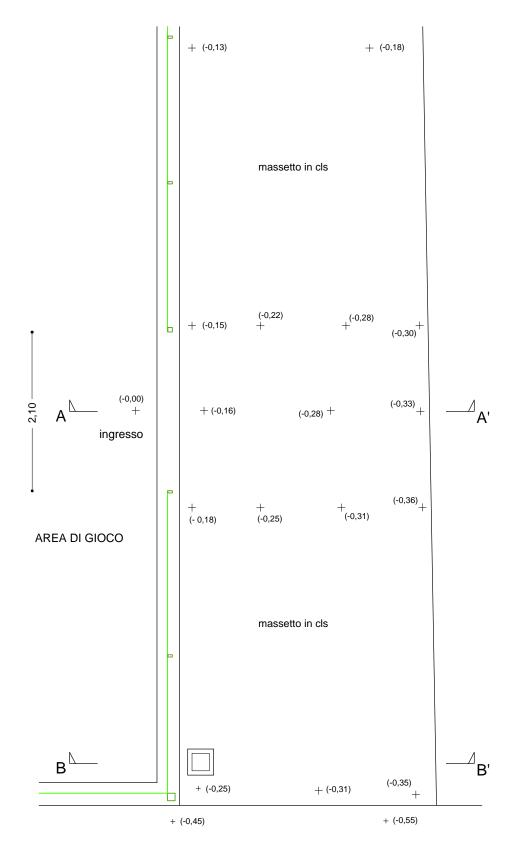

PIANTA scala 1:50

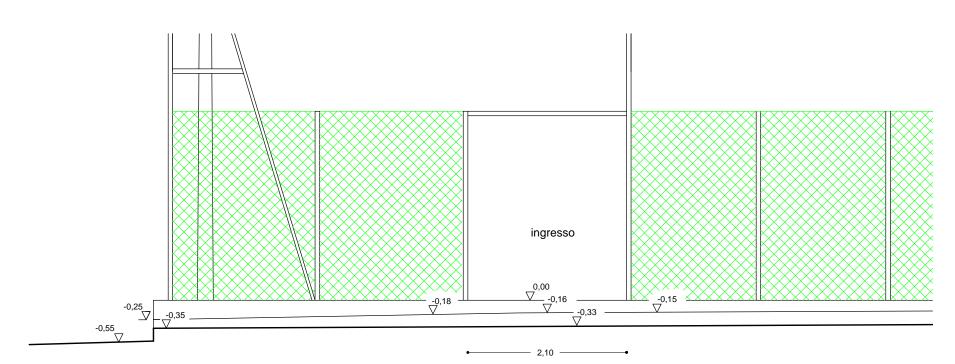


PROSPETTO FRONTALE scala 1:50

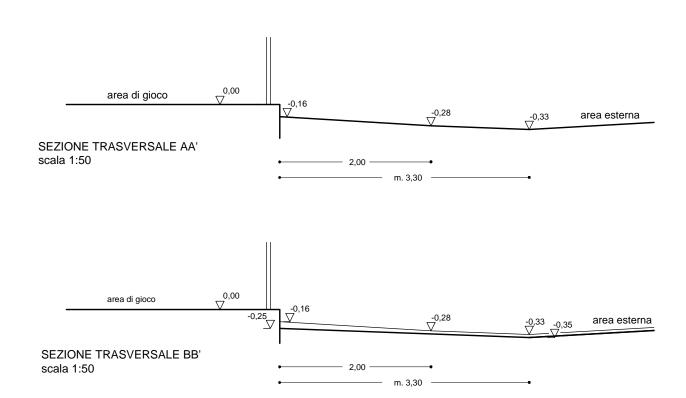



PROGETTO

CAMPO DI CALCETTO: PARTICOLARE INGRESSO

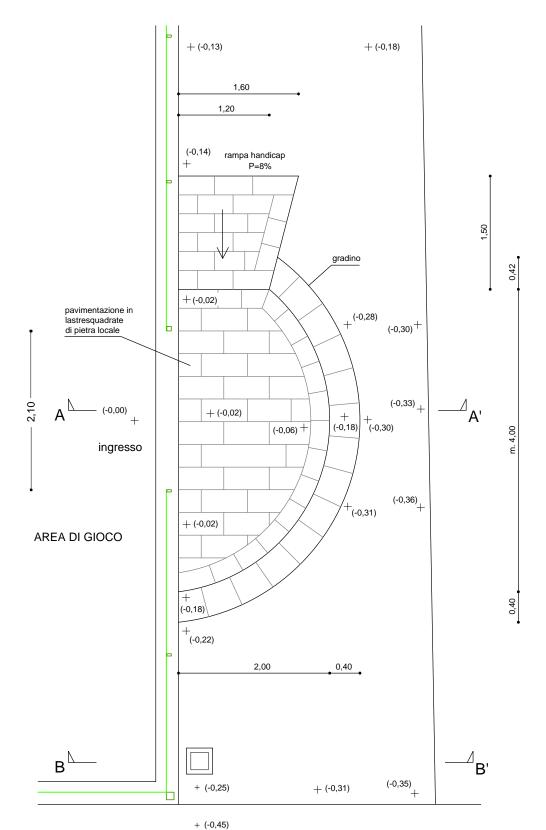


PIANTA scala 1:50

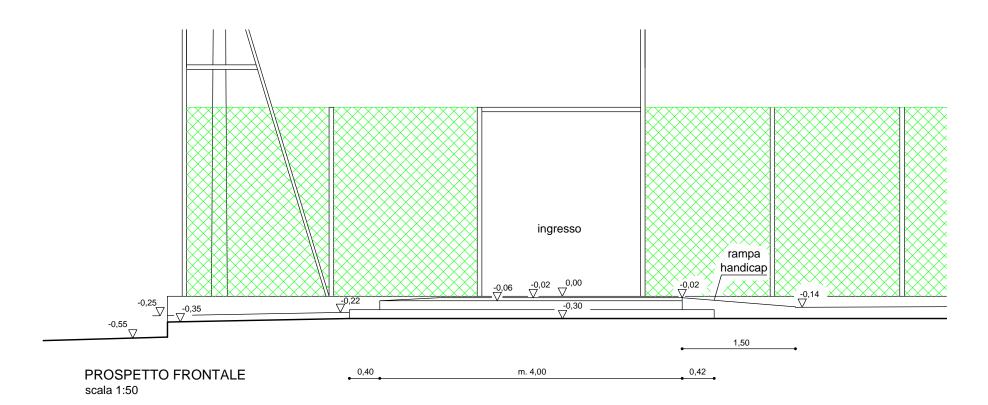


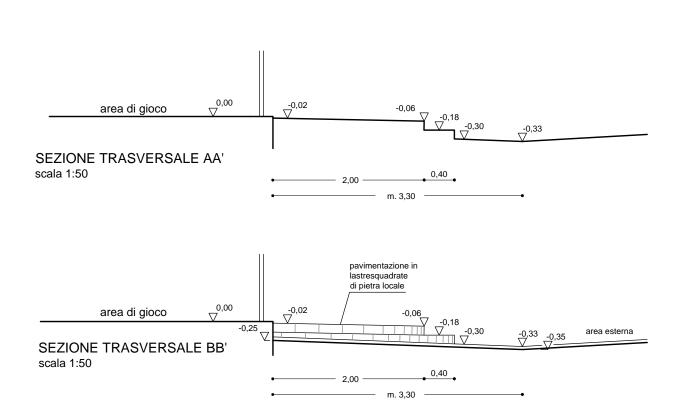

PARTICOLARE


SEZIONE scala 1:10

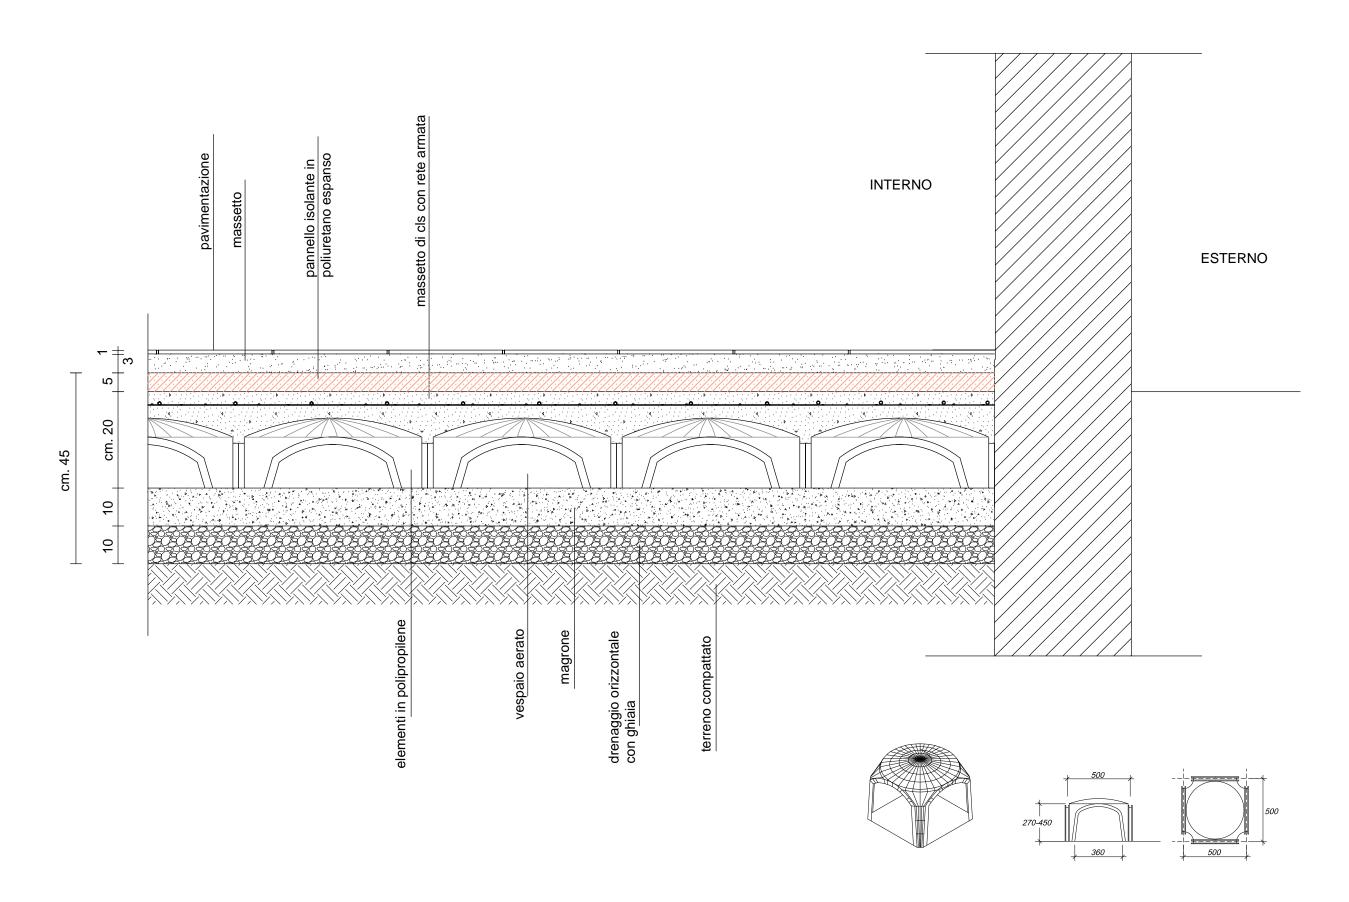

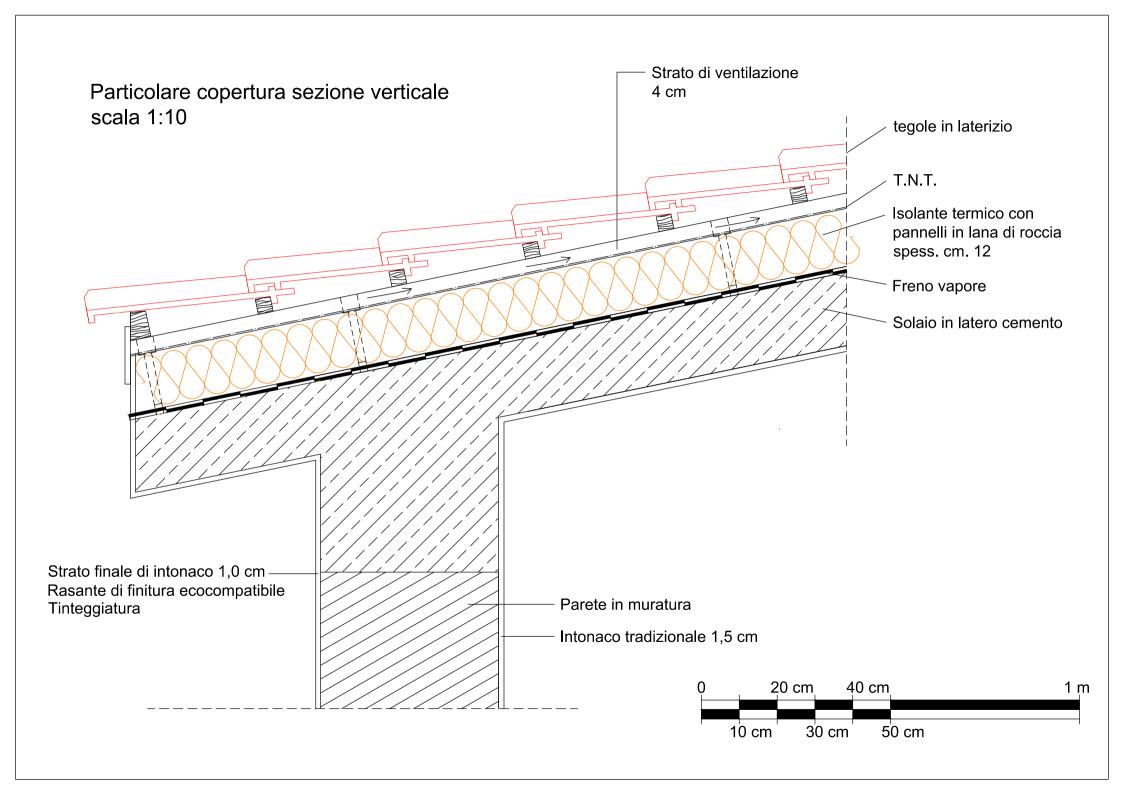


Sistemi isolanti per facciate

Sistema incollato e tassellato

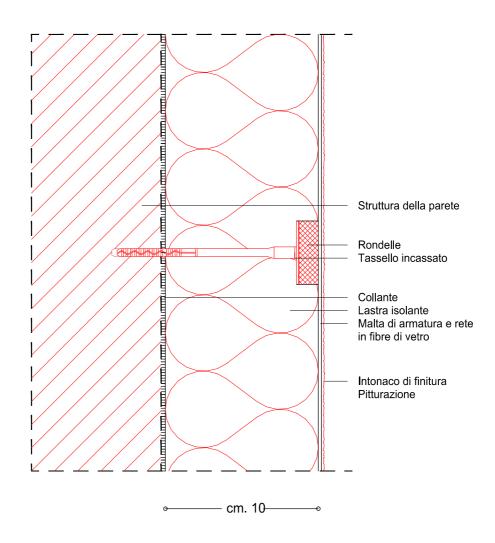


Sistemi isolanti per facciate

Raccordo con intonaco esistente

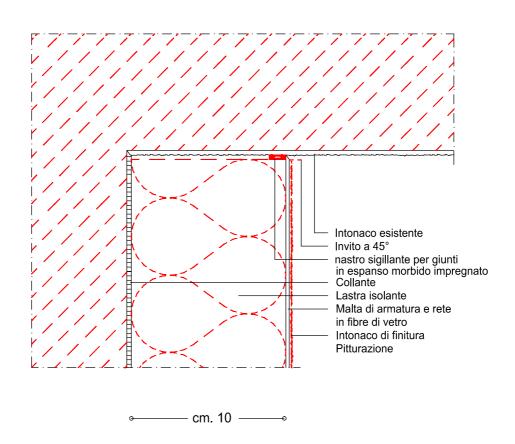


Sistemi isolanti per facciate

Angolo esterno incollato e tassellato

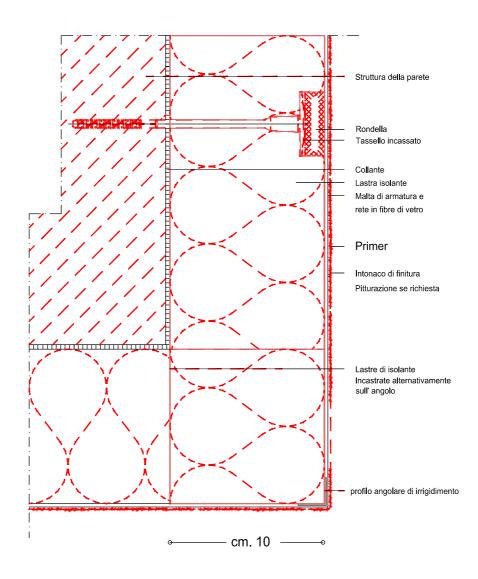


Sistemi isolanti per facciate

Raccordo della parete con sporgenza del tetto

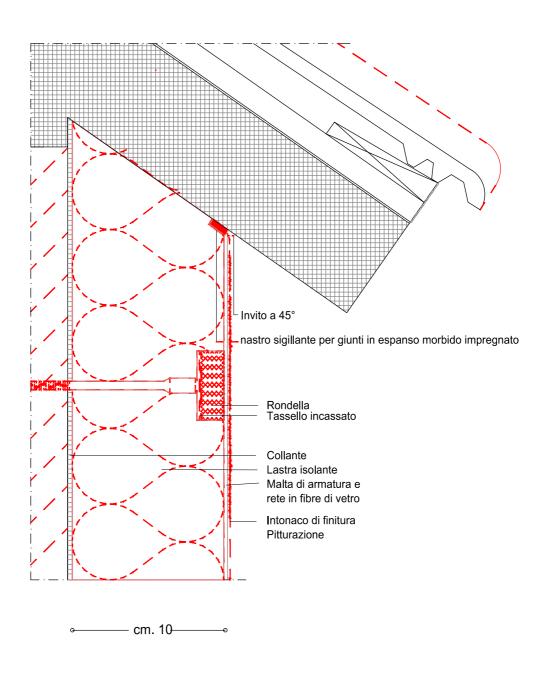


Sistemi isolanti per facciate

Raccordo tra tetto e parete superiore

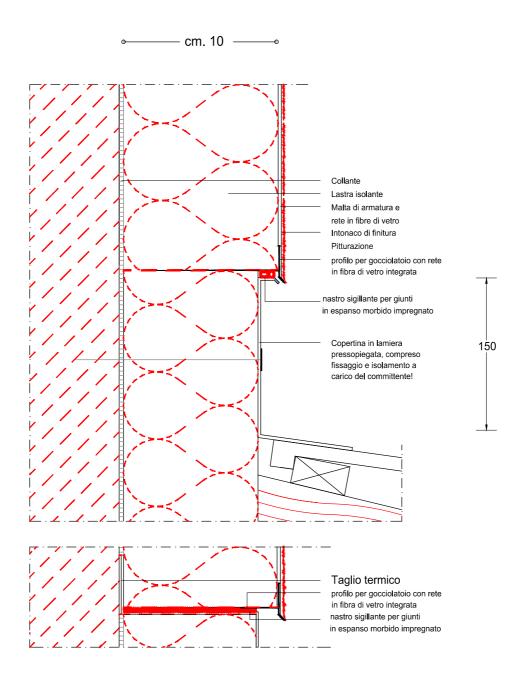

Sistemi isolanti per facciate

Raccordo con telaio fisso finestra

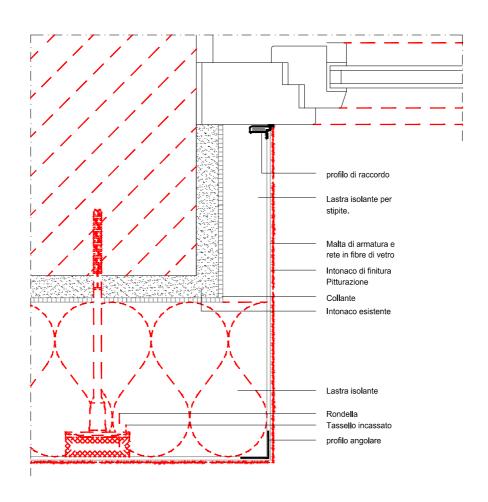

PAKTICULAKI CUSTKUTTIVI

Sistemi isolanti per facciate

Raccordo per davanzali - sezione verticale

