



# Comune di STIO

Provincia di Salerno

## VARIANTE IN C.O.

*Intervento di adeguamento e messa in sicurezza della SR 488  
Tratto Stio - Vallo della Lucania*

Data: Novembre 2022

2752  
15 NOV. 2022



Committente:

Comune di Stio

Progettista

Ing. Pasquale Trotta



COFEM S.r.l.  
Via T. ... 11  
84070 ... (SA)  
P.I. 03703440655

Elaborato:

Planimetria con interventi centro abitato comune  
di Moio della Civitella

Tav. n°:

10





**Comune di STIO**  
Provincia di Salerno

**VARIANTE IN C.O.**

*Intervento di adeguamento e messa in sicurezza della SR 488  
Tratto Stio - Vallo della Lucania*

Data: Novembre 2022      Prot. n°:


Committente:  
Comune di Stio

Progettista:  
Ing. Pasquale Trona

Elaborato:  
Planimetria con interventi centro abitato comune di Moio della Civitella

Tav. n°:  
**10**

Disegnato e verificato da: [signature]

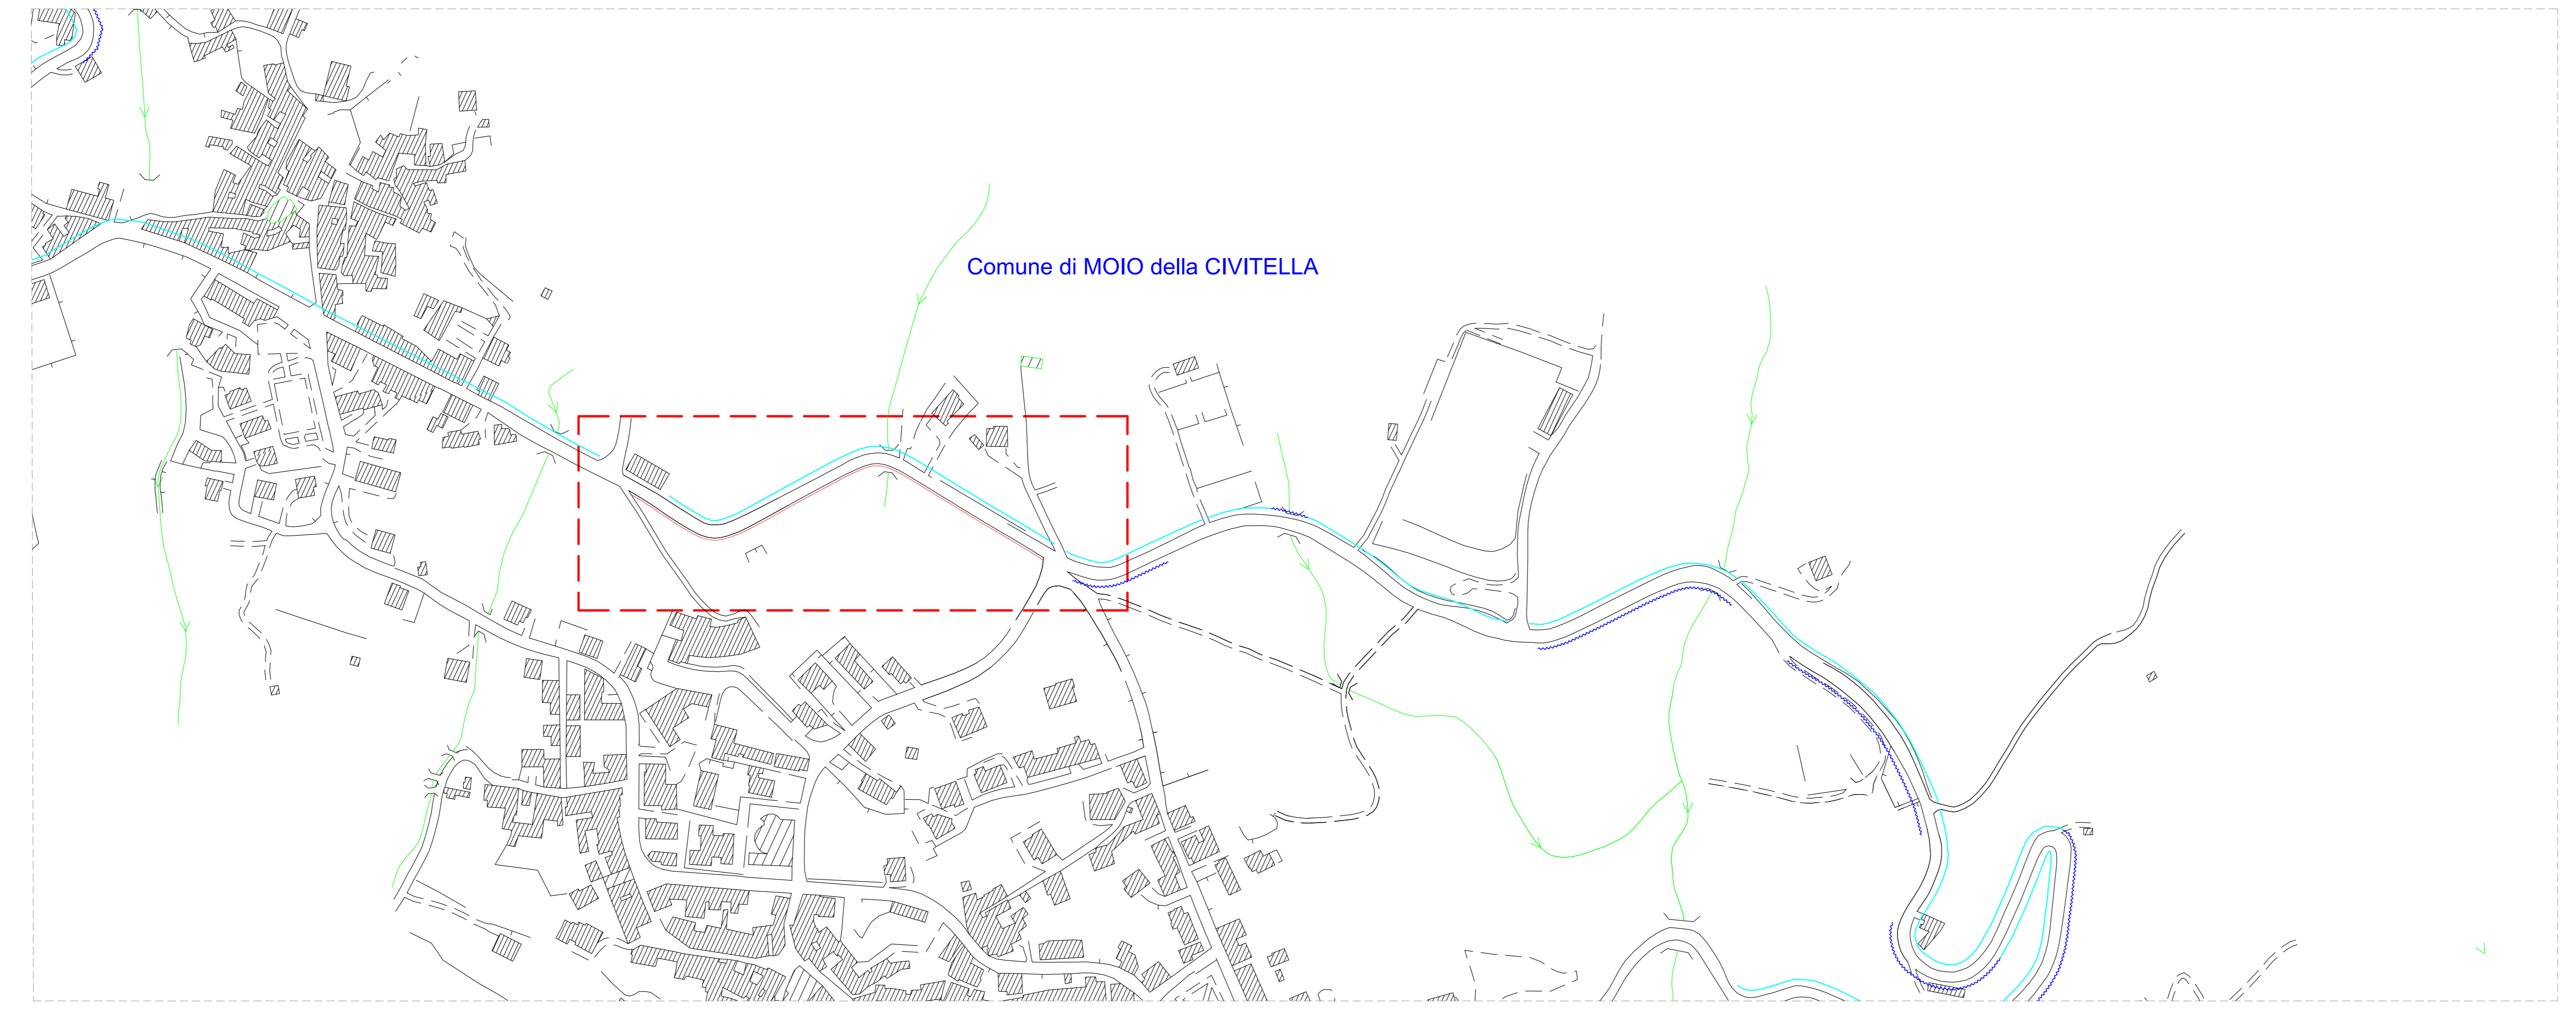

- LEGENDA**
- ① Pavimentazione in pietra
  - ② Cordolo in pietra
  - ③ Faretto ad incasso
  - ④ Rifacimento pavimentazione stradale

PLANIMETRIA rapp. 1:200

