



Comune di STIO

Provincia di Salerno

VARIANTE IN C.O.

*Intervento di adeguamento e messa in sicurezza della SR 488
Tratto Stio - Vallo della Lucania*

Data: Novembre 2022



Committente:

Comune di Stio

Progettista

Ing. Pasquale Trotta



COFE S.p.A.
Via Tolone, 11
84070 Rotrano (SA)
P.Iva 03703440655

Elaborato:


Planimetria generale con indicazione delle opere

Tav. n°:

7.1

LEGENDA

- S.R. 488 tratto di intervento
- Strada comunale oggetto di intervento
- Zanella in ds
- Curvatura ad U in ds
- Barriera stradale tipo H1
- Sostituzione barriera stradale tipo H1 con H2 bordo parve
- Sostituzione barriera stradale tipo H1 con H2 bordo laterale

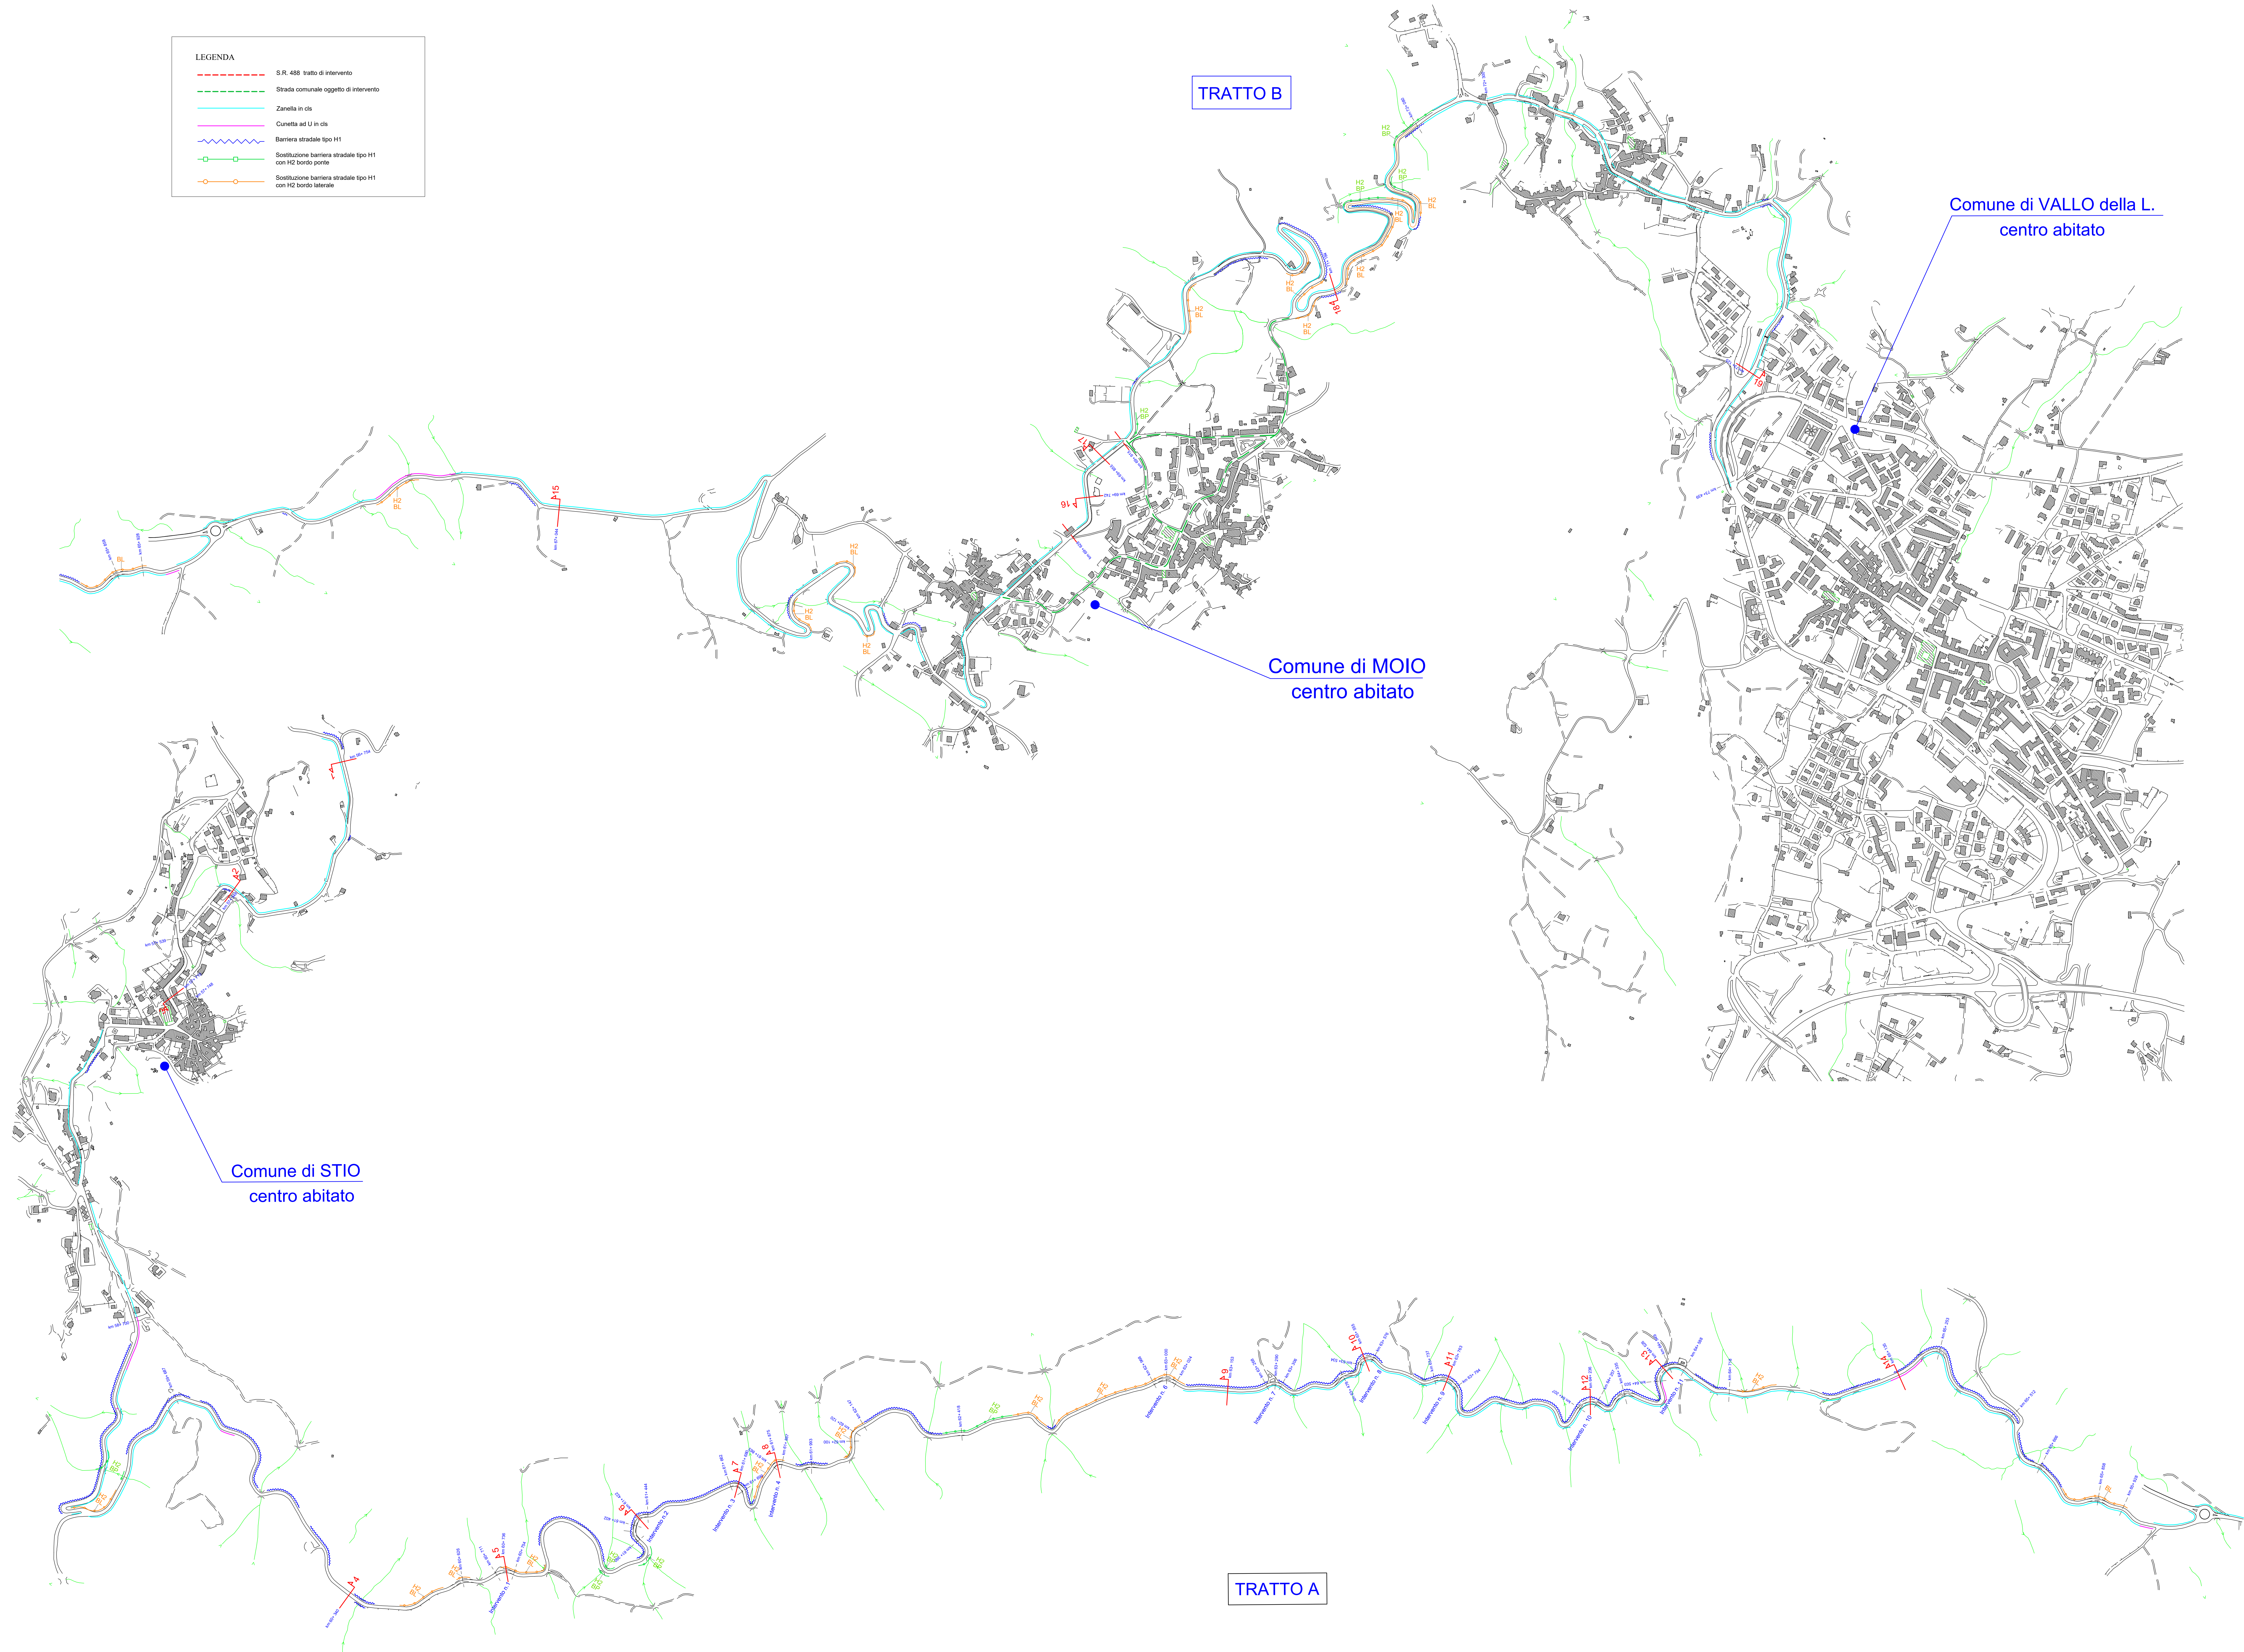

TRATTO B

Comune di VALLO della L.
centro abitato

Comune di MOIO
centro abitato

Comune di STIO
centro abitato

TRATTO A