



COMUNE DI STIO

Provincia di Salerno

MESSA IN SICUREZZA DELL'ABITATO DI GORGA DAL RISCHIO IDROGEOLOGICO

Data: Dicembre 2021	S.I.G.E.A Soc. Cooperativa Località Trone s.n.d. 84075 Stio (SA) P.Iva 05427080659	Elabor.	Verif.	Approv.
Riferimenti:		Distinta materiale n°		
Progettisti RTP: Ing. Maria Rosaria Reielli (Capogruppo) Ing. Pasquale Trotta Ing. Antonio Trotta Arch. Leopoldo Lillo Geom. Gennaro Infante Geol. Luigi Lillo		Attività di supporto scientifico CUGRI-CONSORZIO INTER-UNIVERSITARIO PER LA PREVENZIONE E PREVISIONE GRANDI RISCHI UNIVERSITA' DI SALERNO Direttore Prof. Domenico Guida		
Cliente: Amm. Com. di		Scala: 1:500	Foglio di	
Tavola: Intervento 1: Sezioni trasversali - Stato di Fatto e di Progetto Torrente Mango		Disegno n : 6.3		
Documenti di proprietà Comune di Stio		Diritti tutelati a termine di legge		




COMUNE DI STIO

Provincia di Salerno

MESSA IN SICUREZZA DELL'ABITATO DI GORGA DAL RISCHIO IDROGEOLOGICO

Data:	Dicembre 2021	Elabor.	Verif.	Approv.
Riferimenti:	Distinta materiale n°			
Progettisti RTP:	Attività di supporto scientifico			
Ing. Maria Rosaria Reieli (Capogruppo)	CIVILIS - COORDINATORE INTER-UNIVERSITARIO			
Ing. Pasquale Trotta	PER LA PREVENZIONE E PROFESSIONE GRANDI RISCHI			
Ing. Antonio Trotta	UNIVERSITÀ DI SALERNO			
Arch. Leopoldo Lillo	DIRETTORE PROF. DOTTORATO			
Geom. Gennaro Infante	C.F. - P. IVA 05427080559			
Geol. Luigi Lillo	C.F. - P. IVA 05427080559			
Cliente:	Amm. Com. di Stio	Scala:	1:500	Foglio di
Tavola:	Intervento 1: Sezioni trasversali - Stato di Fatto e di Progetto Torrente Mango			Disegno n.:
Documenti di proprietà Comune di Stio	Diritti tutelati a termine di legge			6.3

SEZIONI TRASVERSALI TORRENTE MANGO scala 1:500 - STATO DI FATTO

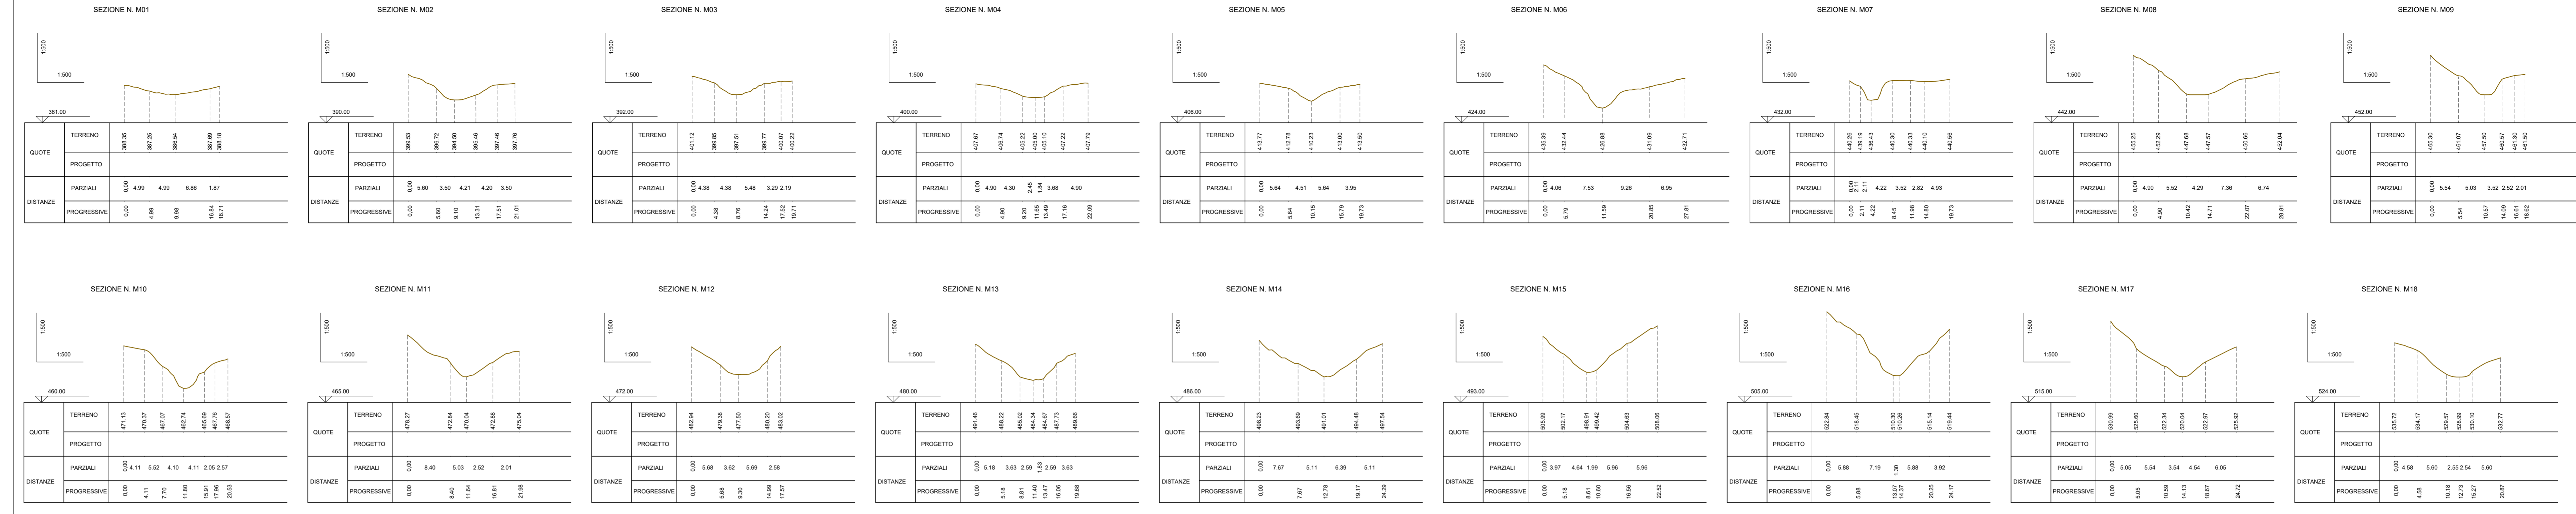

SEZIONI TRASVERSALI TORRENTE MANGO scala 1:500 - PROGETTO

