



# COMUNE DI STIO


Provincia di Salerno

## MESSA IN SICUREZZA DELL'ABITATO DI GORGA DAL RISCHIO IDROGEOLOGICO


### PROGETTO ESECUTIVO

Data: Ottobre 2023	Elabor.	Verif.	Approv.
Riferimenti:	Distinta materiale n°		
Progettisti RTP: Ing. Maria Rosaria Reielli (Capogruppo) Ing. Pasquale Trotta Arch. Leopoldo Lillo Geom. Gennaro Infante Geol. Luigi Lillo	ATTIVITA' DI SUPPORTO SCIENTIFICO CONSORZIO INTERUNIVERSITARIO PER LA PREVENZIONE E PREVISIONE GRANDI RISCHI UNIVERSITA' CASALEGGIO Direttore Prof. Domenico Guida		
Committente: Amministrazione Comunale di Stio	Scala:	Foglio di	
Tavola: Intervento 6: Sistemazione Idrogeologica, convogliamento delle acque loc. Castagneta	Disegno n.:		<b>11</b>
Documenti di proprietà Comune di Stio	Diritti tutelati a termine di legge		

PLANIMETRIA OPERE DA REALIZZARE QUADRO DI UNIONE INTERVENTO CASTAGNETA - rapp: 1:200

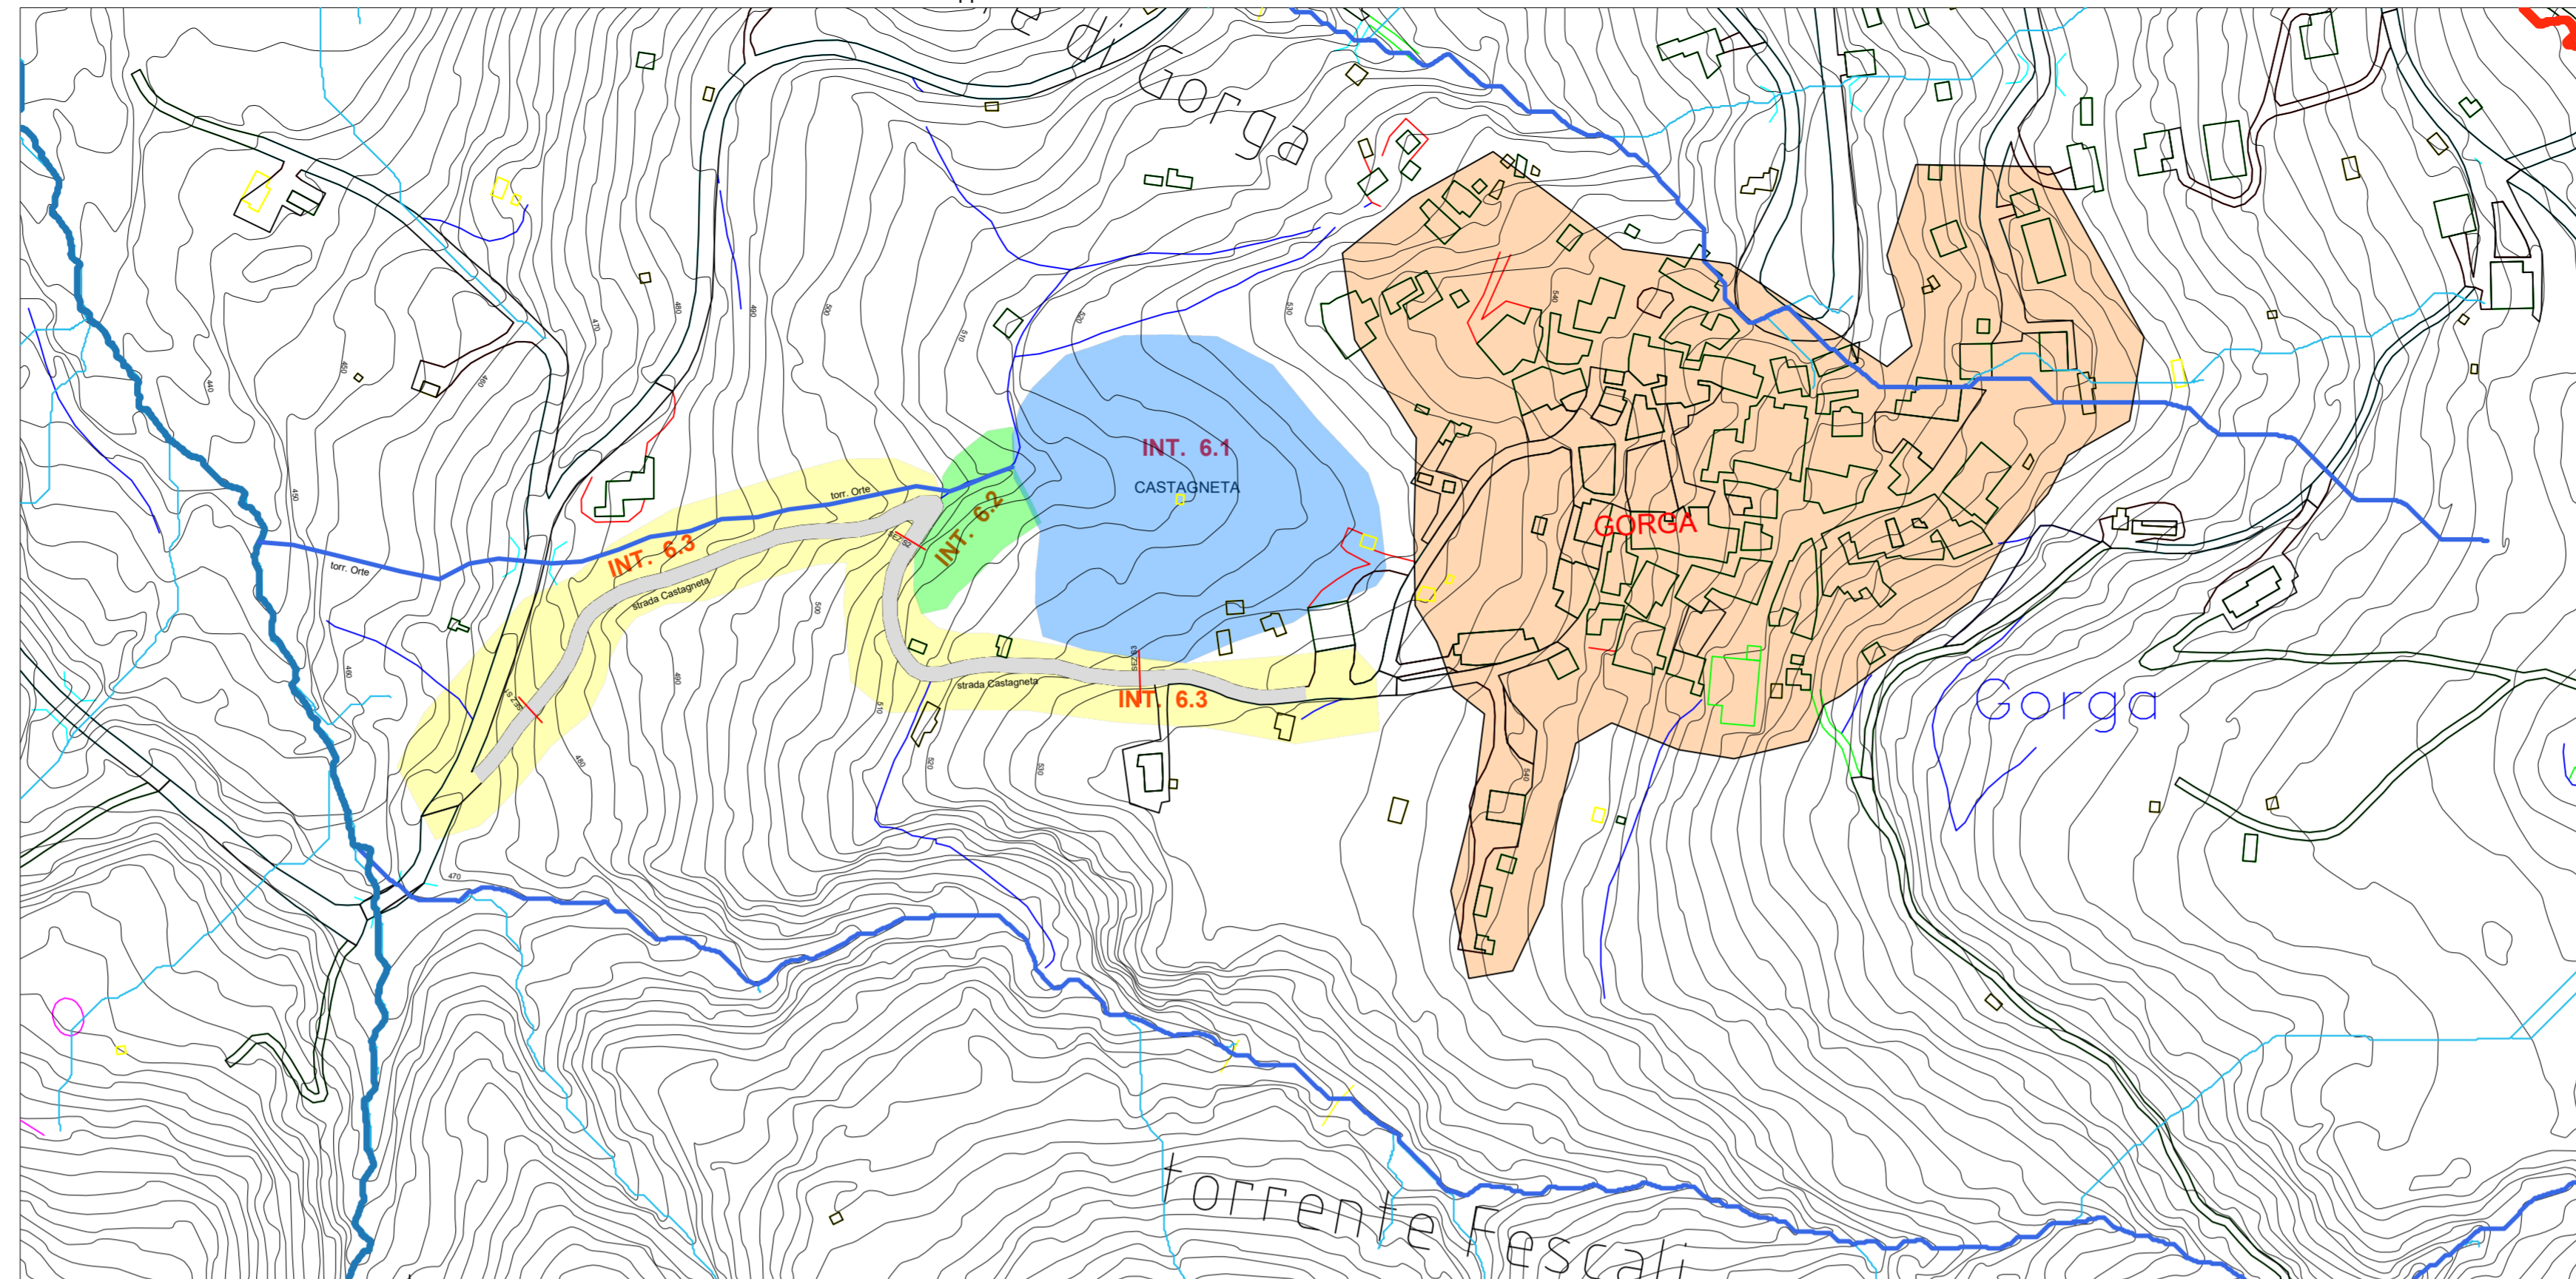

PLANIMETRIA DETTAGLIO INTERVENTI 1-2-3 rapp:1:100

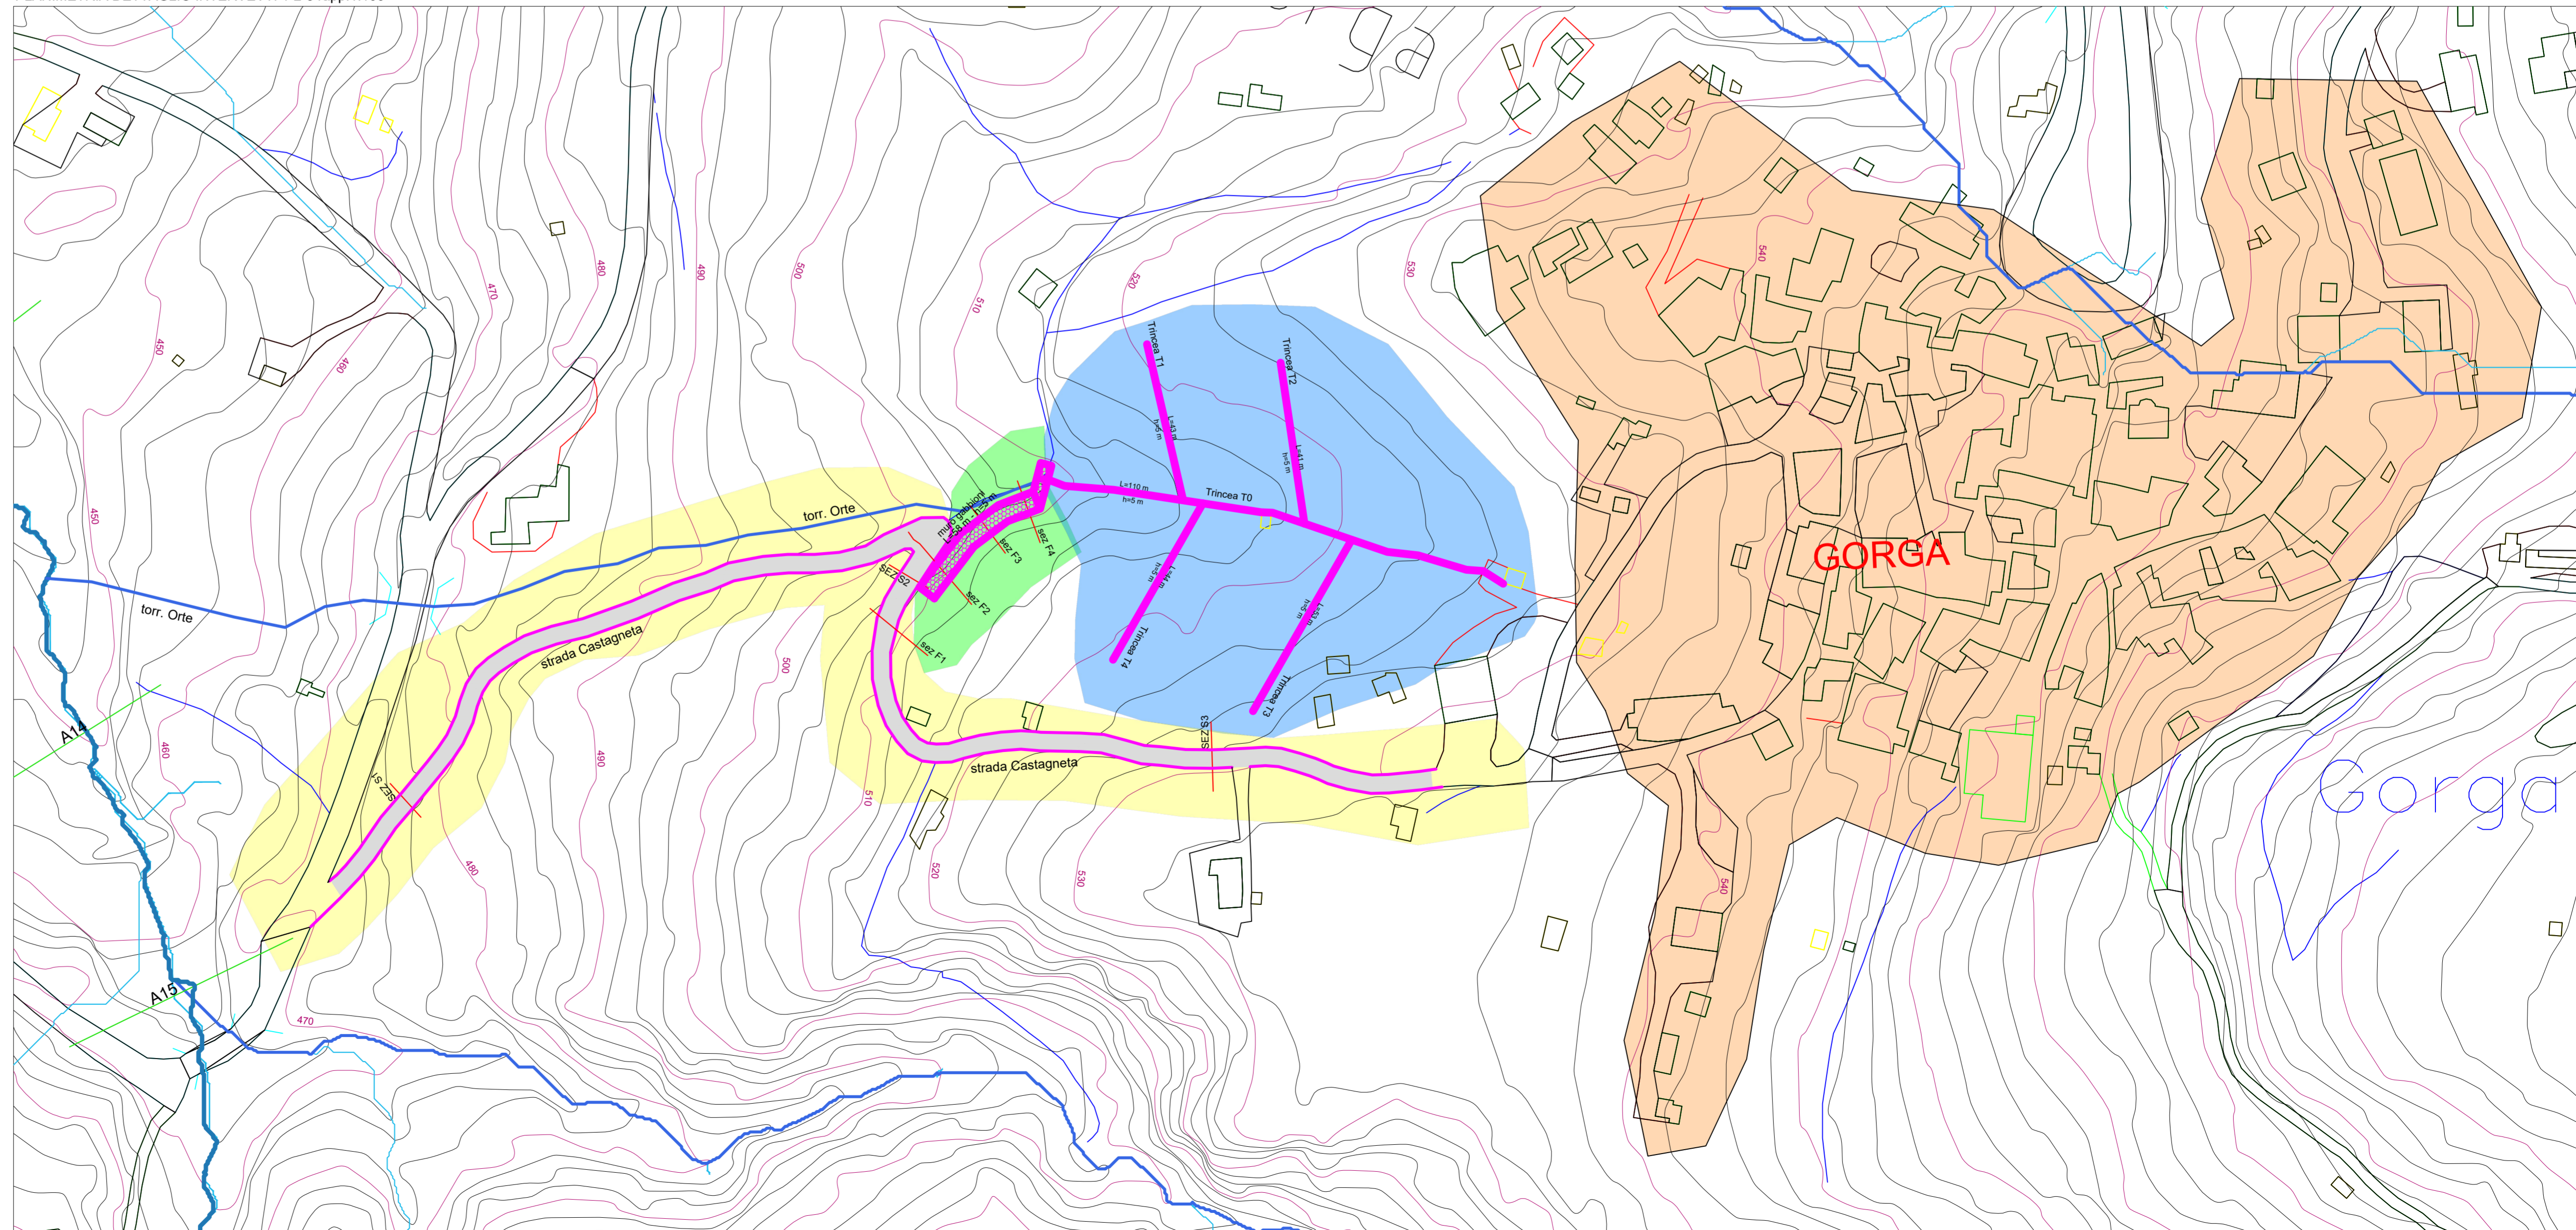

INTERVENTO 6.1:  
RETICOLO TRINCEE DRENANTI



INTERVENTO 6.3:  
CONVOGLIAMENTO DELLE ACQUE



INTERVENTO 6.2:  
RISANAMENTO DISSESTO LOCALE



CENTRO ABITATO  
- GORGA -

