



Data:	Ottobre 2023	Elabor.	Verif.	Approv.
Riferimenti:	Distretto materiale n°			
Progettisti RTP:	ATTIVITÀ DI SUPPORTO SCIENTIFICO			
Ing. Maria Rosaria Reilli (Capogruppo)	S.I.G.E.A. Soc. Cooperativa			
Ing. Pasquale Trotta	Località Toppo s.n.c.			
Arch. Leopoldo Lillo	P.zza S. Maria 10			
Geom. Gennaro Infante	P.IVA 05427050559			
Geom. Luigi Lillo				
Commitente:	Amministrazione Comunale di Stio		Scala:	Foglio di
Tavola:	Castagna Particolari Costruttivi		Disegno n.:	11.4
Documenti di proprietà Comune di Stio				Diritti tutelati ai termini di legge

INTERVENTO 6.2


SEZIONI STATO DI FATTO

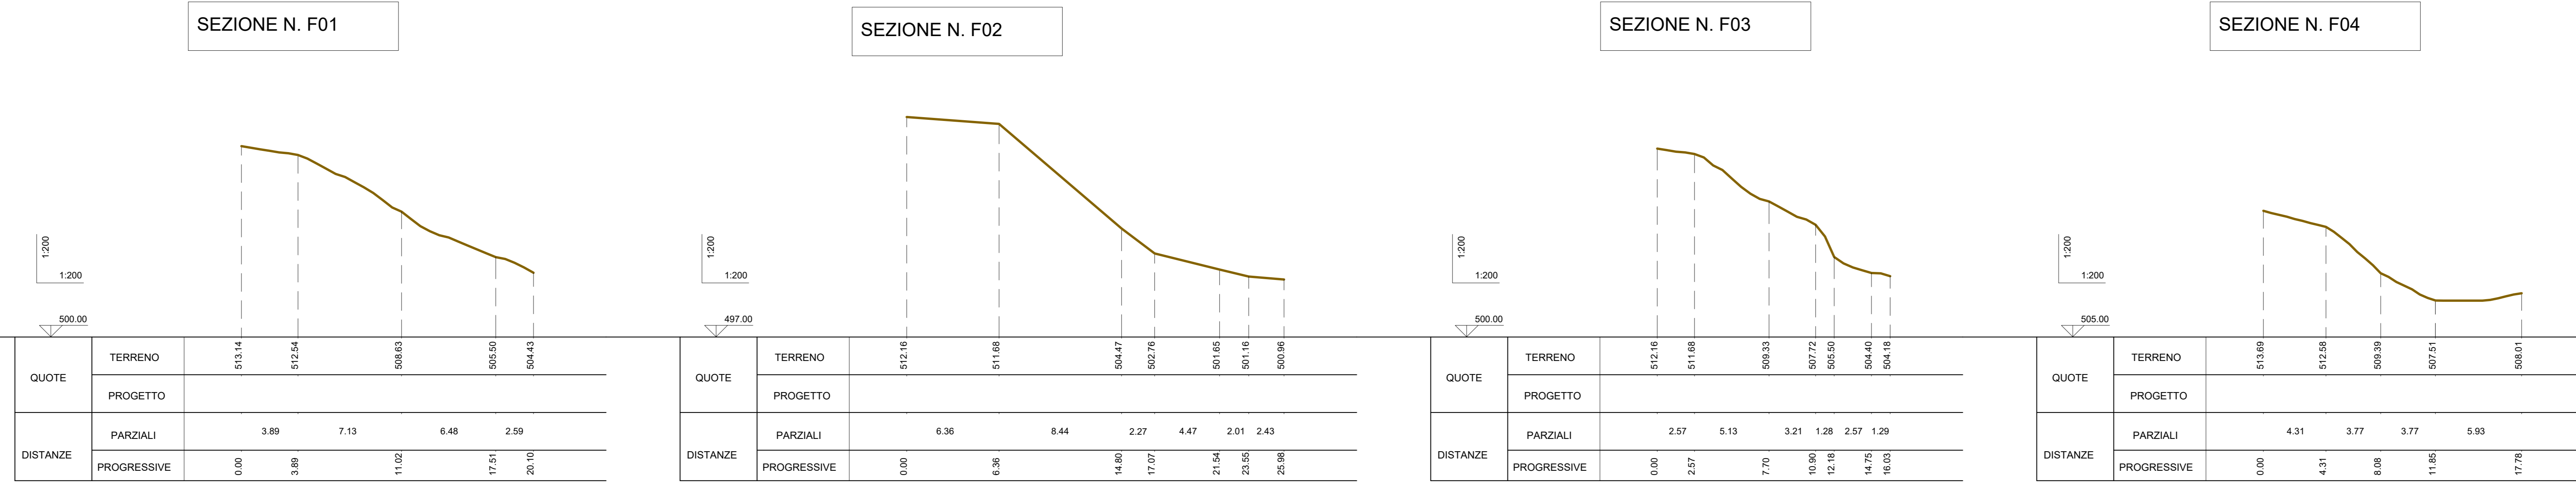

SEZIONI STATO DI PROGETTO

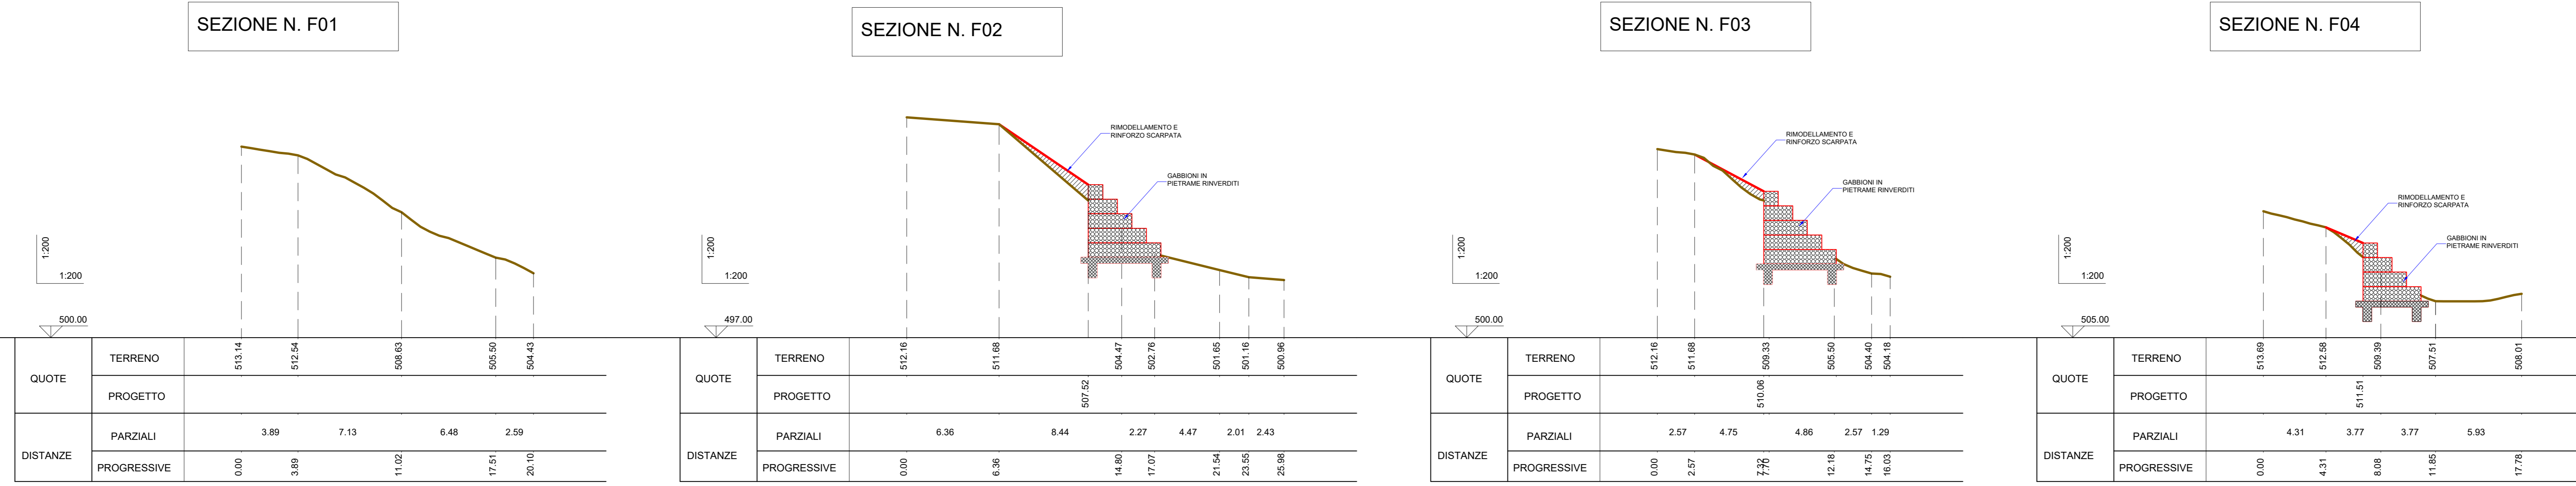

PARTICOLARE ESECUTIVO

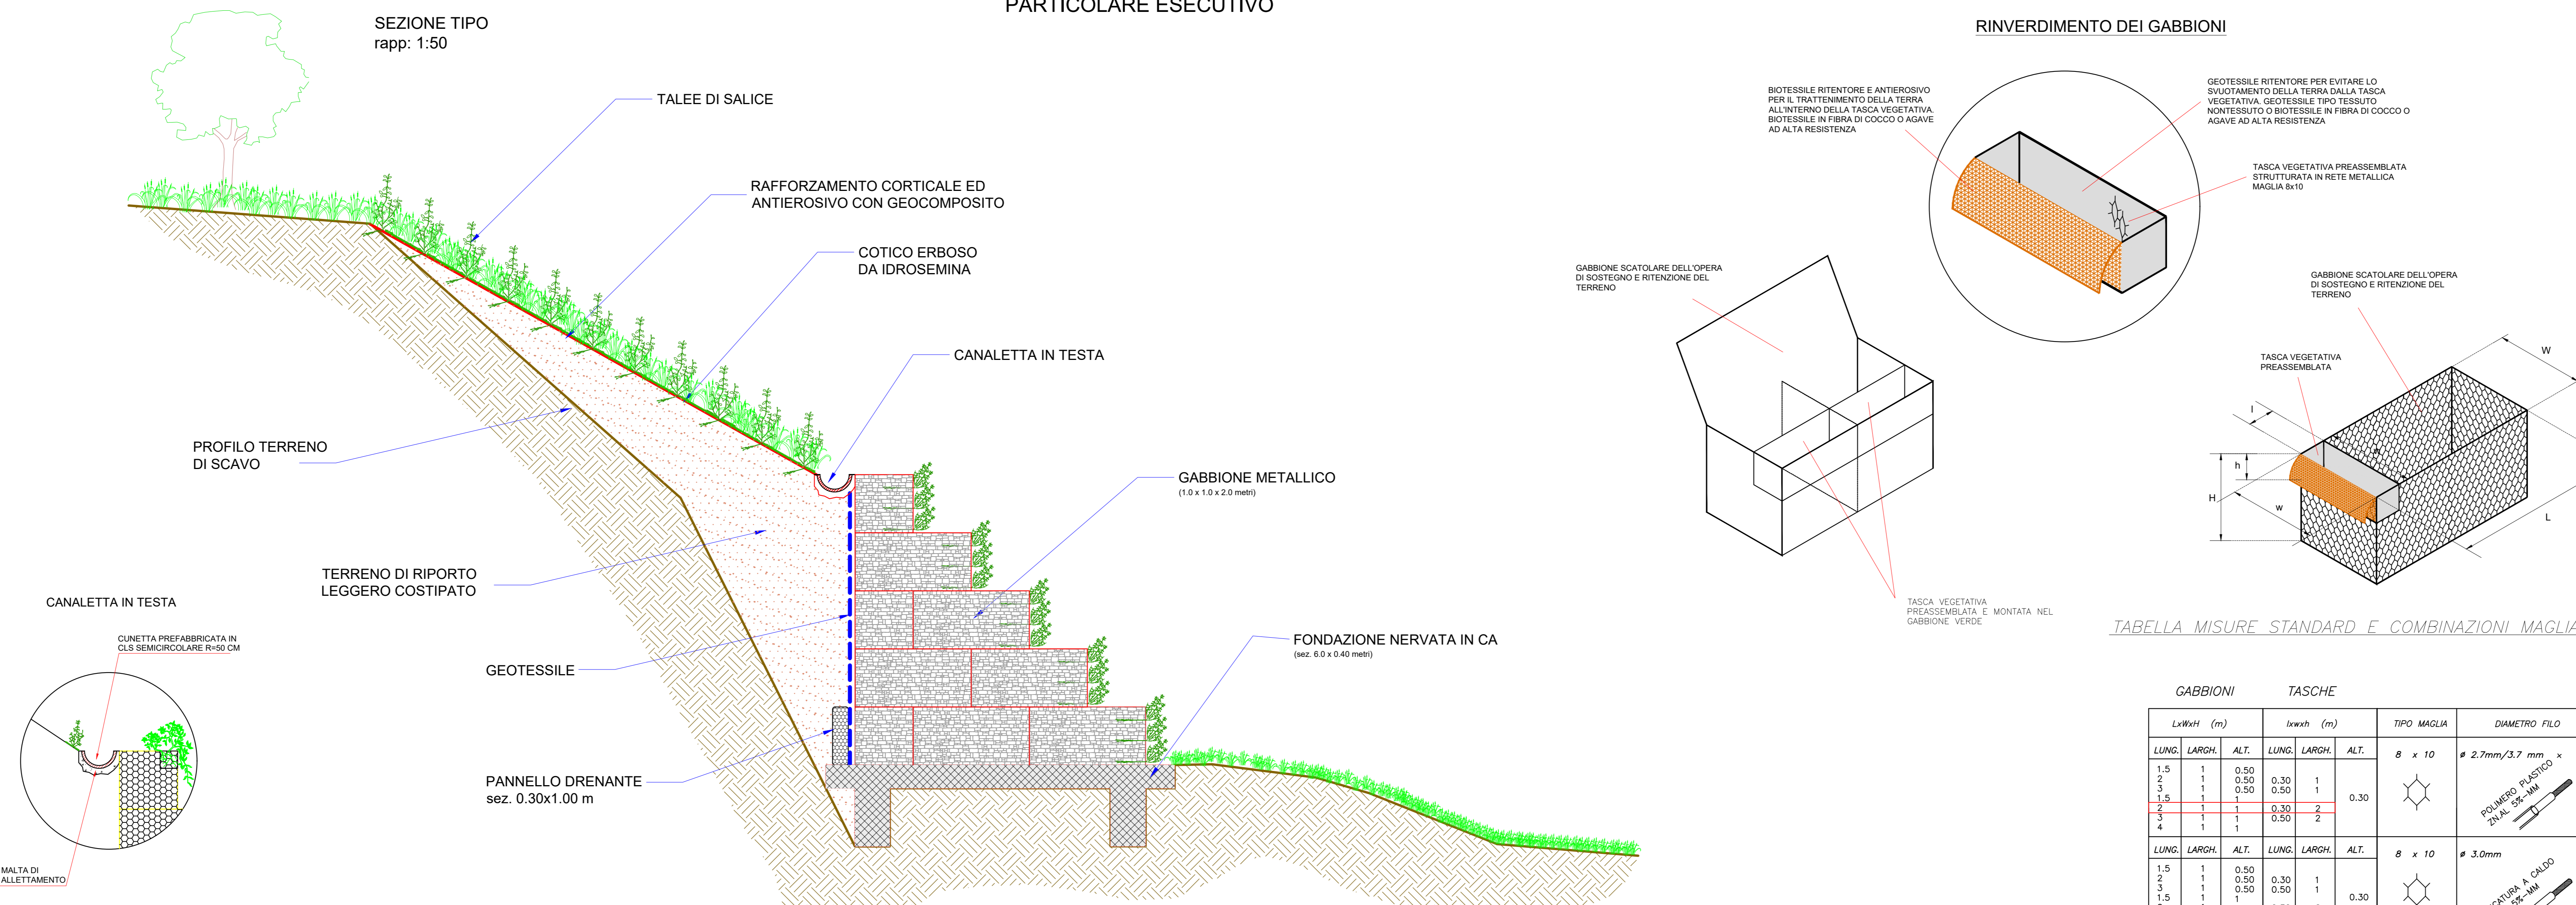

RINVERDIMENTO DEI GABBIONI

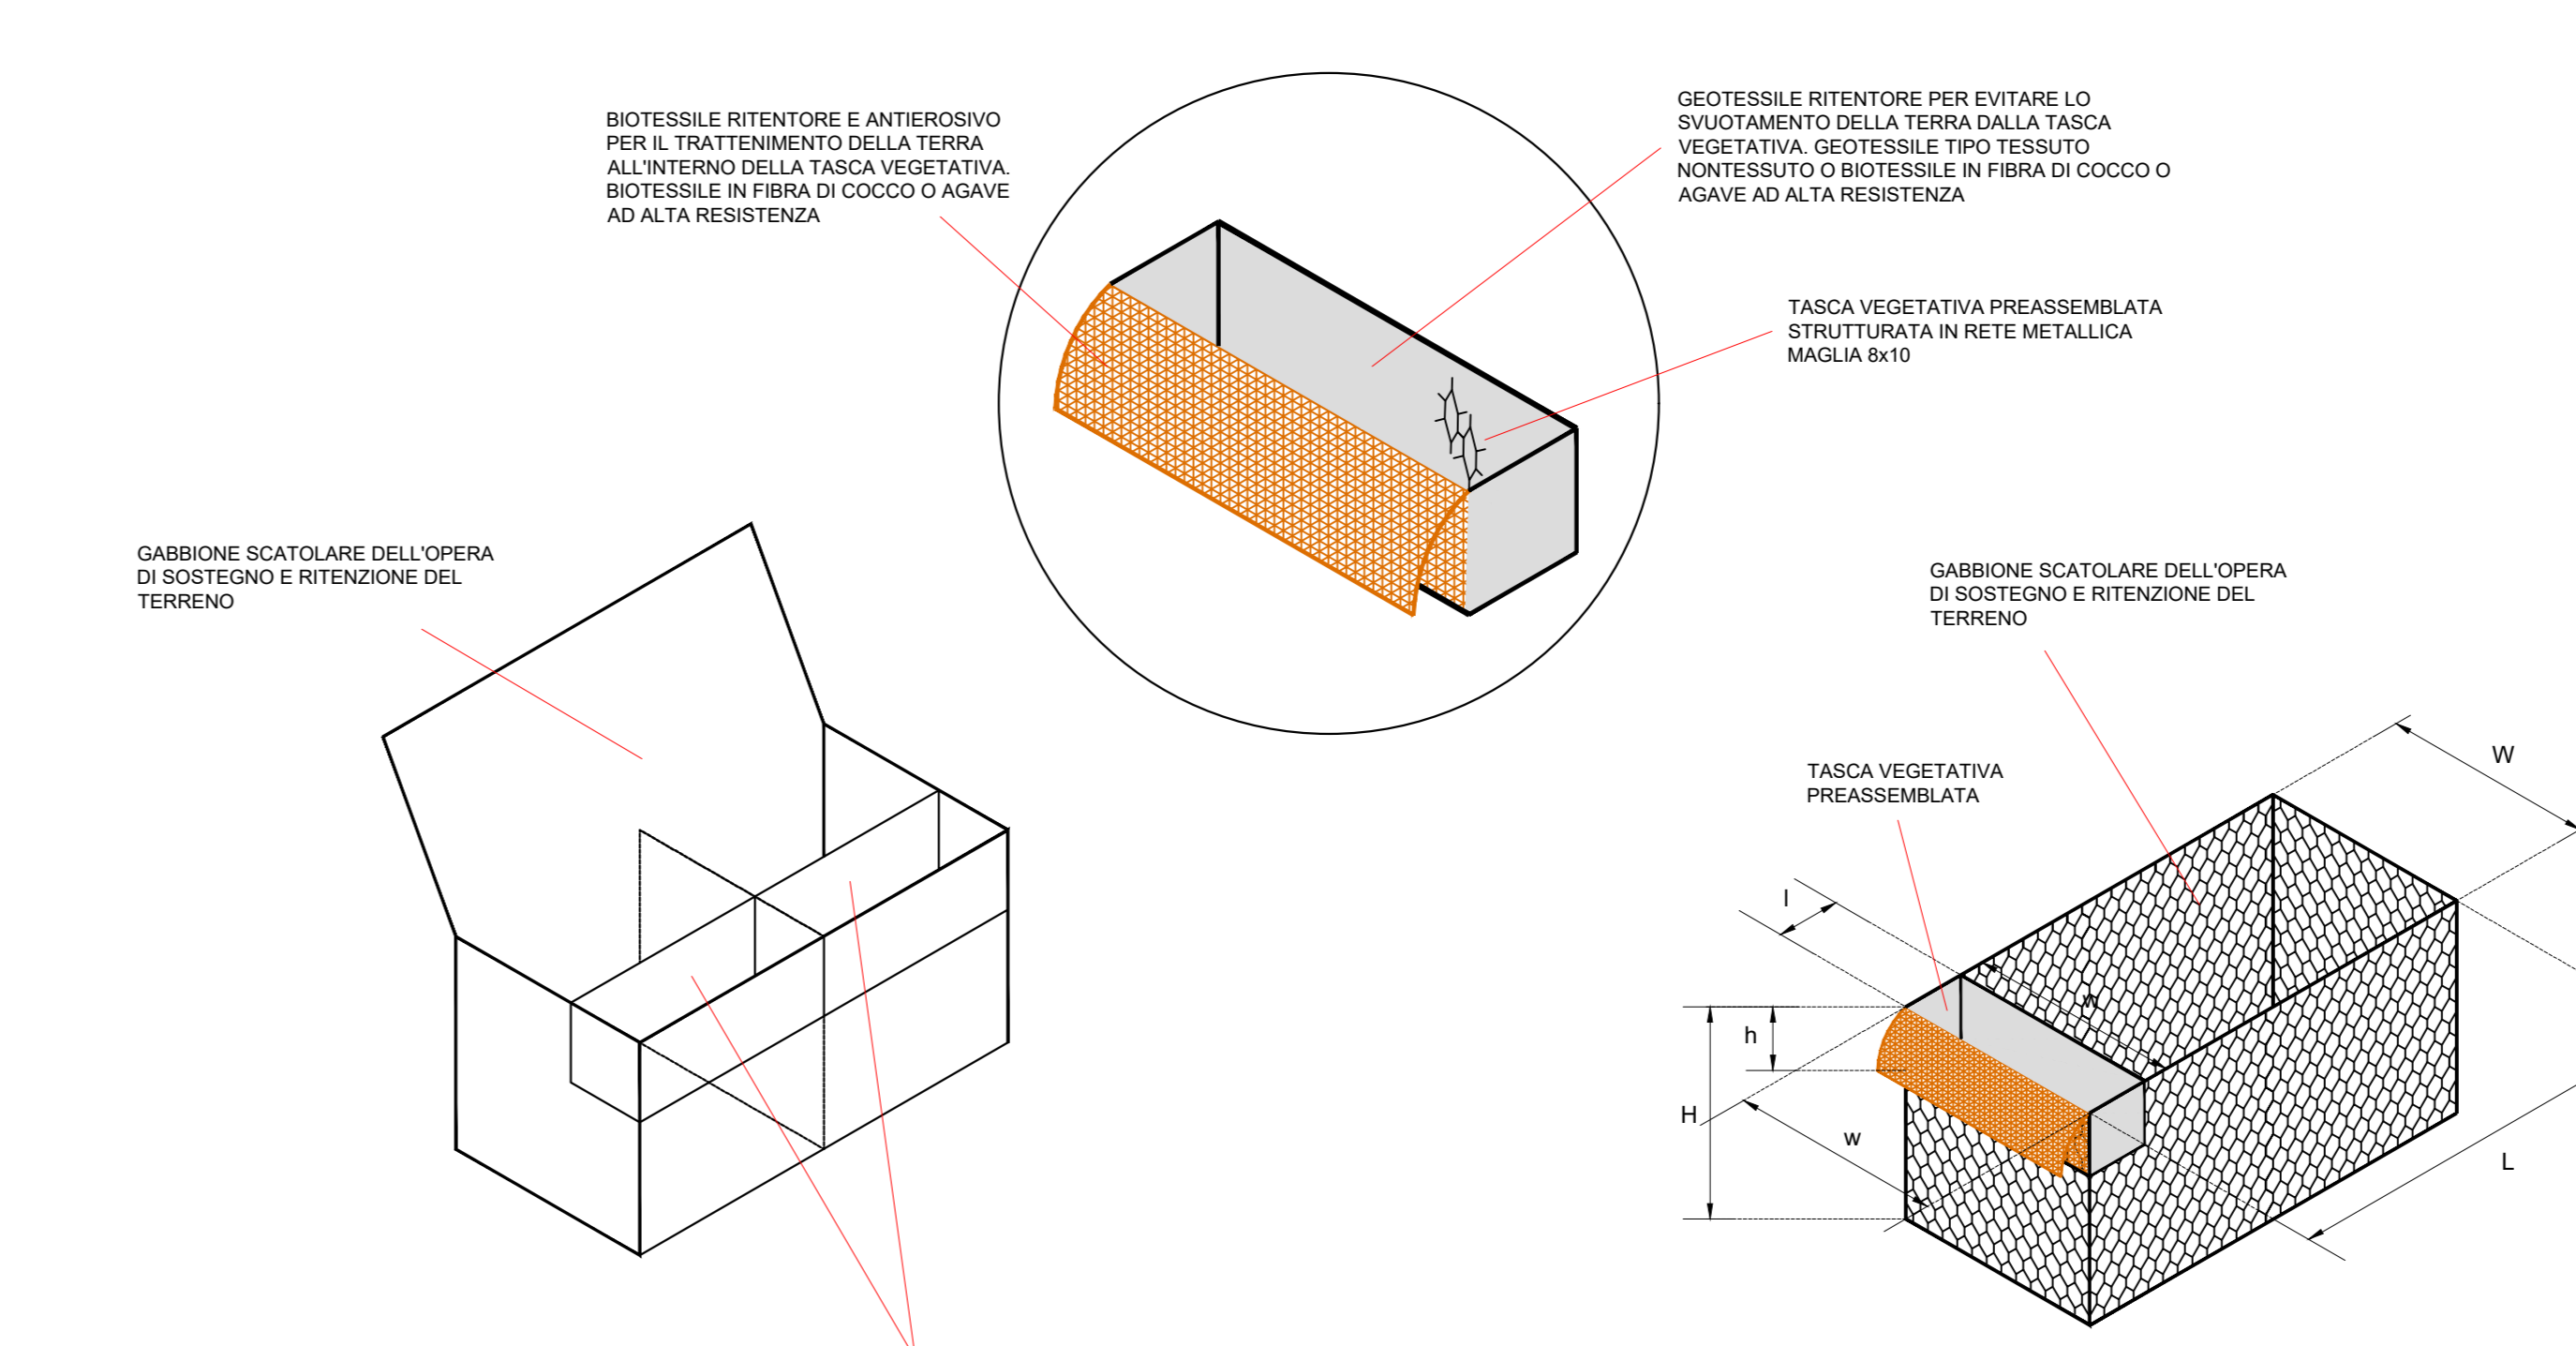


TABELLA MISURE STANDARD E COMBINAZIONI MAGLIA/FILO

GABBIONI			TASCHE			TIPO MAGLIA	DIAMETRO FILO
LxWxH (m)	Lxw (m)	ALT. (m)	LxWxH (m)	Lxw (m)	ALT. (m)		
1.5	1	0.50	1.5	1	0.30	8 x 10	Ø 2.7mm/Ø 1.7 mm
1.5	1	0.50	1.5	1	0.30		
2	1	1	2	1	0.30		
4	1	1	4	1	0.50		
1.5	1	0.50	1.5	1	0.30	Ø 3.0mm	Ø 2.7mm/Ø 1.7 mm + Ø 3.0mm
1.5	1	0.50	1.5	1	0.30		
2	1	1	2	1	0.30		
4	1	1	4	1	0.50		

INTERVENTO 6.3

SEZIONI STATO DI PROGETTO

