



COMUNE DI STIO

Provincia di Salerno

MESSA IN SICUREZZA DELL'ABITATO DI GORGA DAL RISCHIO IDROGEOLOGICO

PROGETTO ESECUTIVO

Data: Ottobre 2023	Elabor.	Verif.	Approv.
Riferimenti:	Distinta materiale n°		
Progettisti RTP: Ing. Maria Rosaria Reielli (Capogruppo) Ing. Pasquale Trotta Arch. Leopoldo Lillo Geom. Gennaro Infante Geol. Luigi Lillo	ATTIVITA' DI SUPPORTO SCIENTIFICO <small>CUORI CONSORZIO INTER-UNIVERSITARIO PER LA PREVENZIONE E PREVISIONE GRANDI RISCHI UNIVERSITA' DI SALERNO Direttore Prof. Domenico Guida</small>		
Committente: Amministrazione Comunale di Stio	Scala: 1:2000	Foglio di	
Tavola: Documentazione fotografica con punti di scatto - Torr. Fescali	Disegno n : 3.3		
<small>Documenti di proprietà Comune di Stio</small>	<small>Diritti tutelati a termine di legge</small>		

DOCUMENTAZIONE FOTOGRAFICA CON PUNTI DI SCATTO - TORR. FESCALI

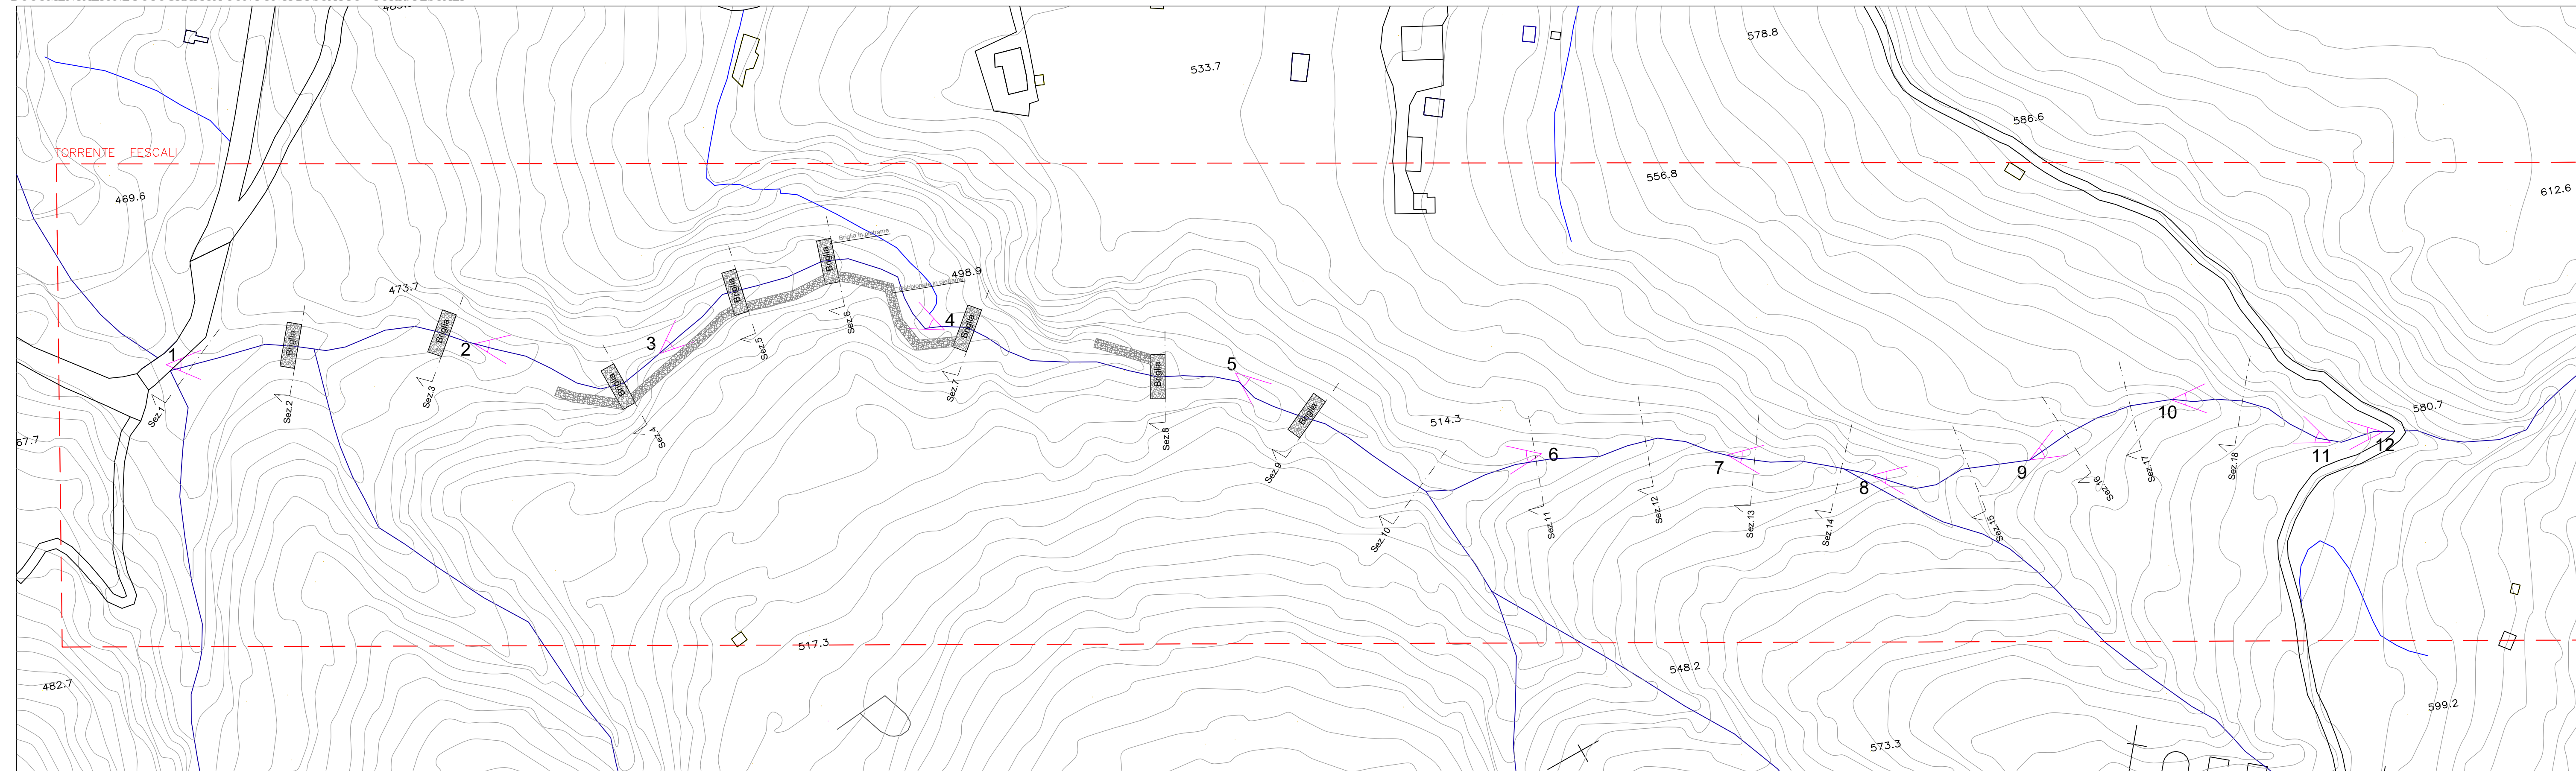


FOTO N. 1



FOTO N. 2



FOTO N. 3



FOTO N. 4

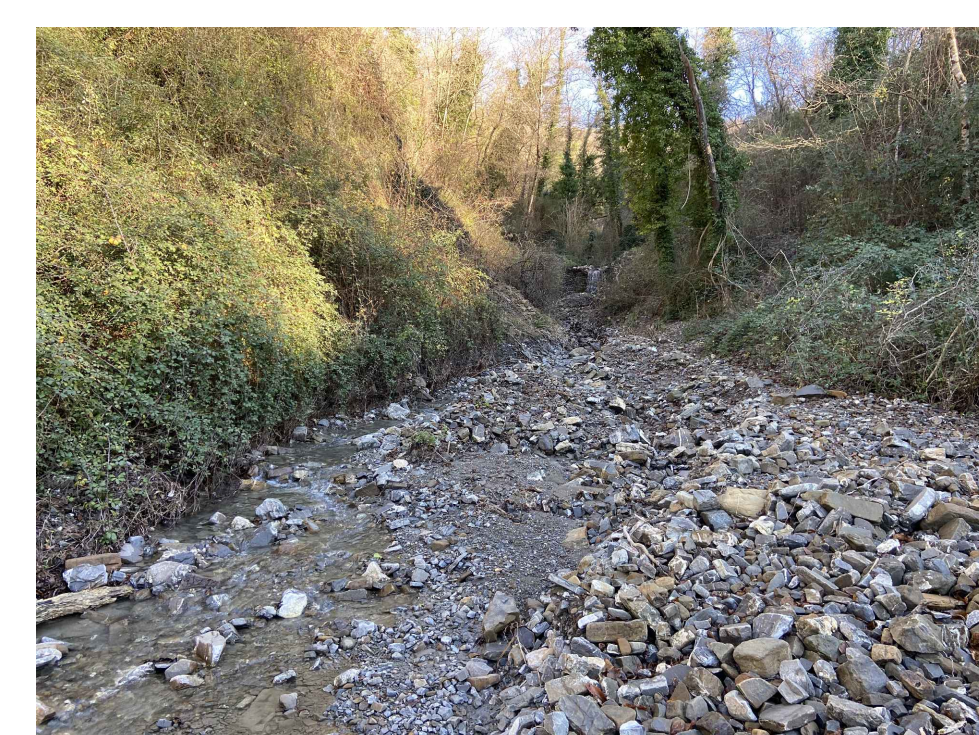


FOTO N. 5

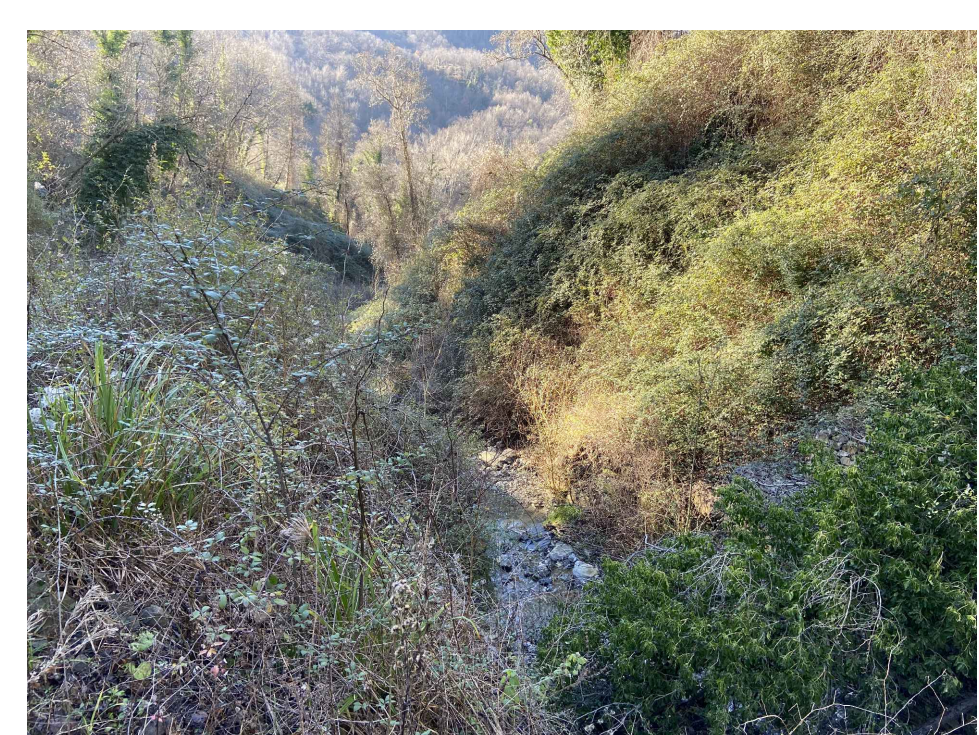


FOTO N. 6

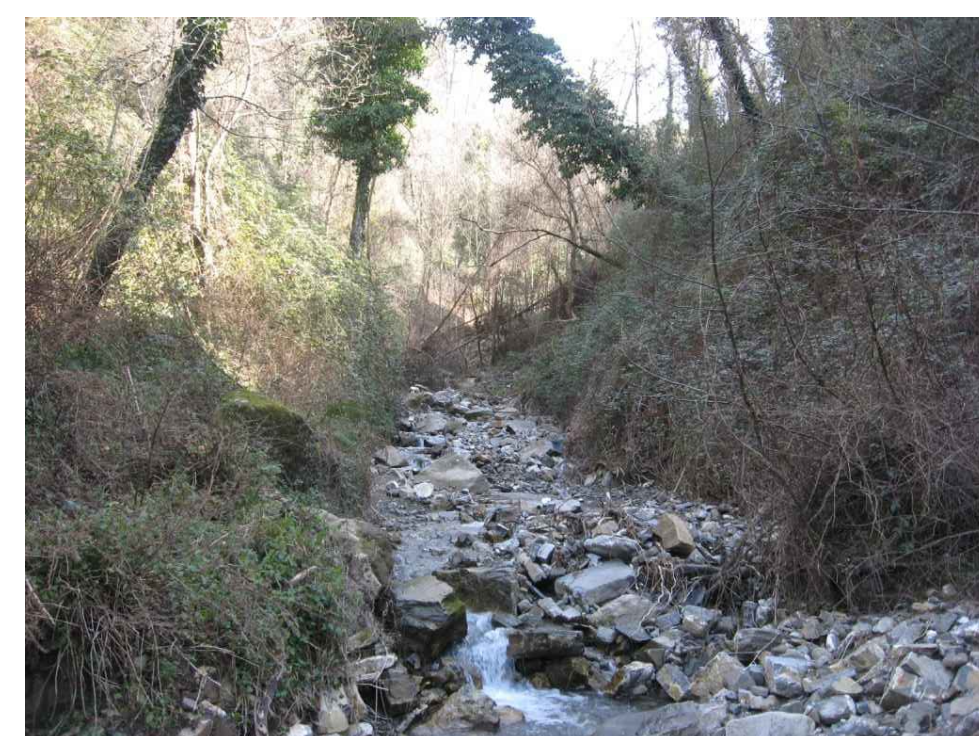


FOTO N. 7

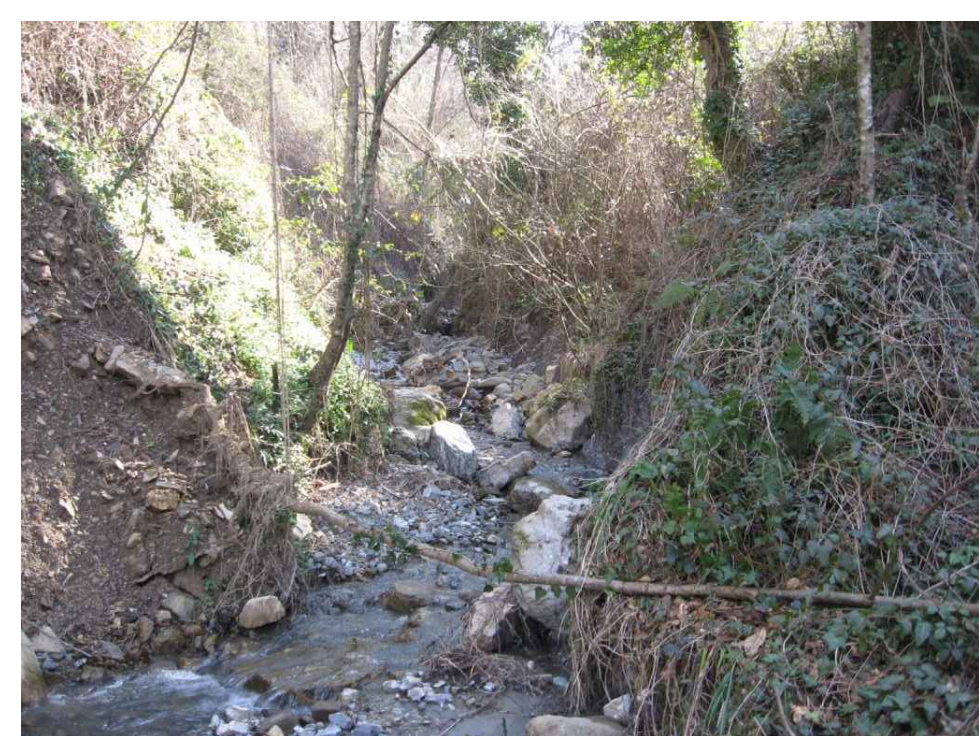


FOTO N. 8



FOTO N. 9



FOTO N. 10

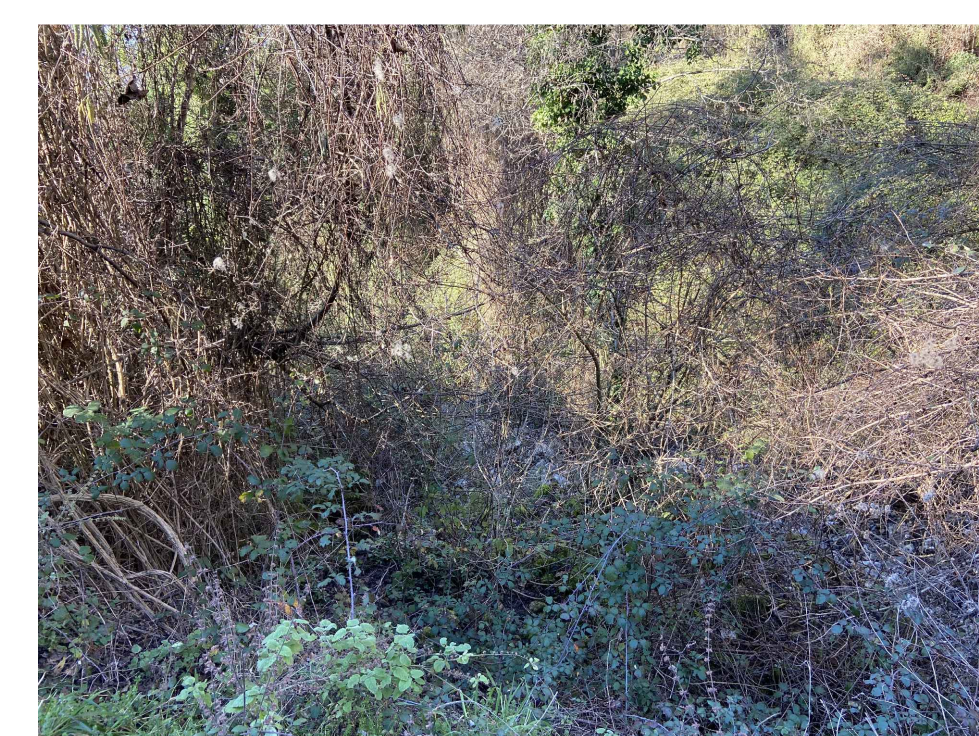


FOTO N. 11

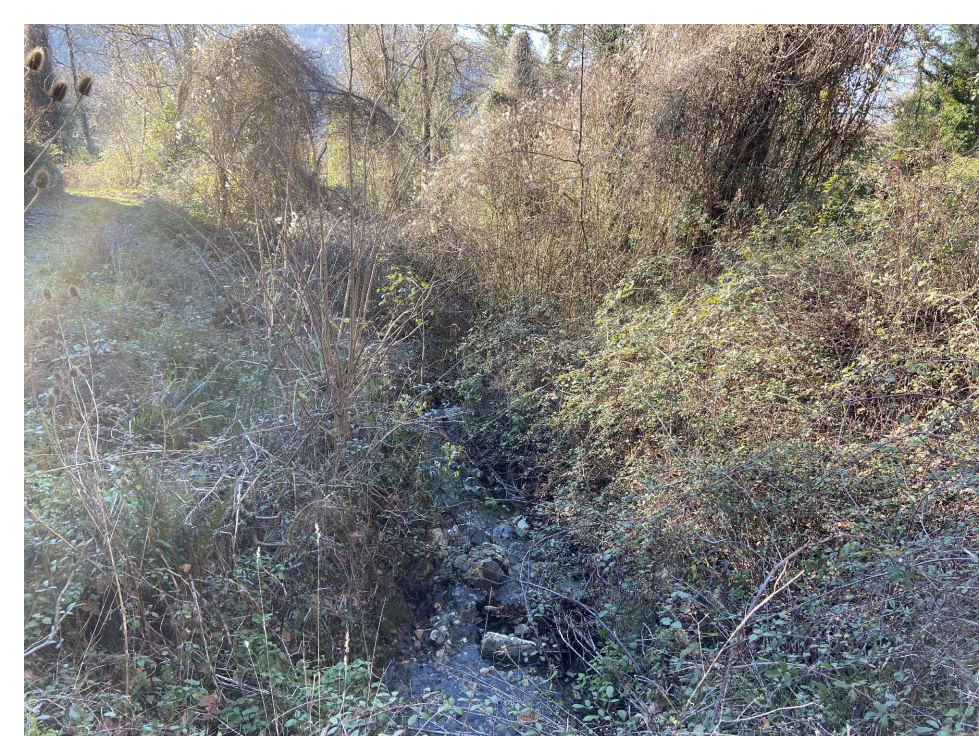


FOTO N. 12