



COMUNE DI STIO


Provincia di Salerno

MESSA IN SICUREZZA DELL'ABITATO DI GORGA DAL RISCHIO IDROGEOLOGICO

PROGETTO ESECUTIVO

Data:	10 ottobre 2023	Elabor.	Verif.	Approv.
Riferimenti:	Distinta materiale n°			
Progettisti RTP:	ATTIVITA' DI SUPPORTO SCIENTIFICO			
Ing. Maria Rosaria Reielli (Capogruppo)	CORSO CONCORSO INTER-UNIVERSITARIO PER LA PREVENZIONE E PREVISIONE GRANDI RISCHI UNIVERSITA' DI SALERNO Direttore Prof. Domenico Galati			
Ing. Pasquale Trotta	S.I.G.E.A. Soc. Cooperativa Località Trone s.n.c. P.IVA 05427080659			
Arch. Leopoldo Lillo	84054/01/2023			
Geom. Gennaro Infante	84054/01/2023			
Geol. Luigi Lillo	84054/01/2023			
Committente:	Amministrazione Comunale di Stio		Scala:	Foglio di
Tavola:	Intervento 1: Torrente Mango - Sezioni Trasversali		1:500	Disegno n : 6.3
Documenti di proprietà Comune di Stio		Diritti tutelati a termine di legge		

SEZIONI TRASVERSALI TORRENTE MANGO scala 1:500 - STATO DI FATTO

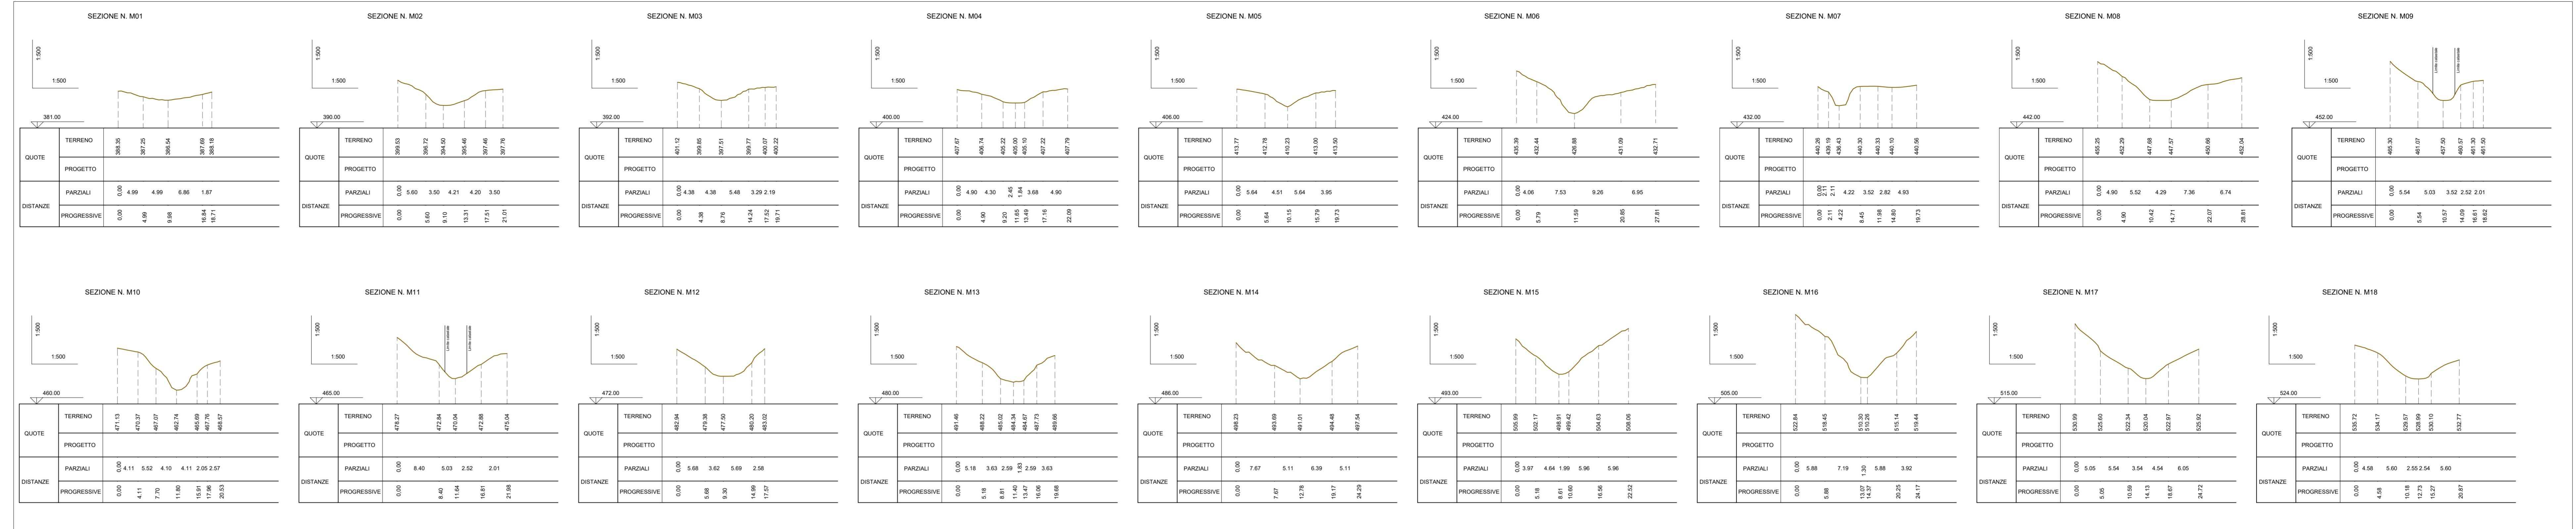

SEZIONI TRASVERSALI TORRENTE MANGO scala 1:500 - PROGETTO

