



# COMUNE DI STIO

Provincia di Salerno


## MESSA IN SICUREZZA DELL'ABITATO DI GORGA DAL RISCHIO IDROGEOLOGICO

### PROGETTO ESECUTIVO

Data:	10 ottobre 2023	Elabor.		Verif.		Approv.	
Riferimenti:	Distinta materiale n°						
Progettisti RTP:	ATTIVITÀ DI SUPPORTO SCIENTIFICO						
Ing. Maria Rosaria Reielli (Capogruppo)	CUIR-COMPLESSO INTER-UNIVERSITARIO PER LA PREVENZIONE E PREVISIONE DEI RISCHI UNIVERSITÀ DI SALERNO, Dipartimento Prof. Giovanni Galati						
Ing. Pasquale Trotta	S.I.G.E.A. Soc. Cooperativa Località Torre s.n.c. 84055 Stio (SA) P.IVA 054270806559						
Arch. Leopoldo Lillo							
Geom. Gennaro Infante							
Geol. Luigi Lillo							
Committente:	Amministrazione Comunale di Stio		Scala:	1:500		Foglio di	
Tavola:	Intervento 2: Torrente Gorga - Sezioni Trasversali					Disegno n.:	7.3

Documenti di proprietà Comune di Stio

SEZIONI TRASVERSALI TORRENTE GORGA - STATO DI FATTO scala 1:500

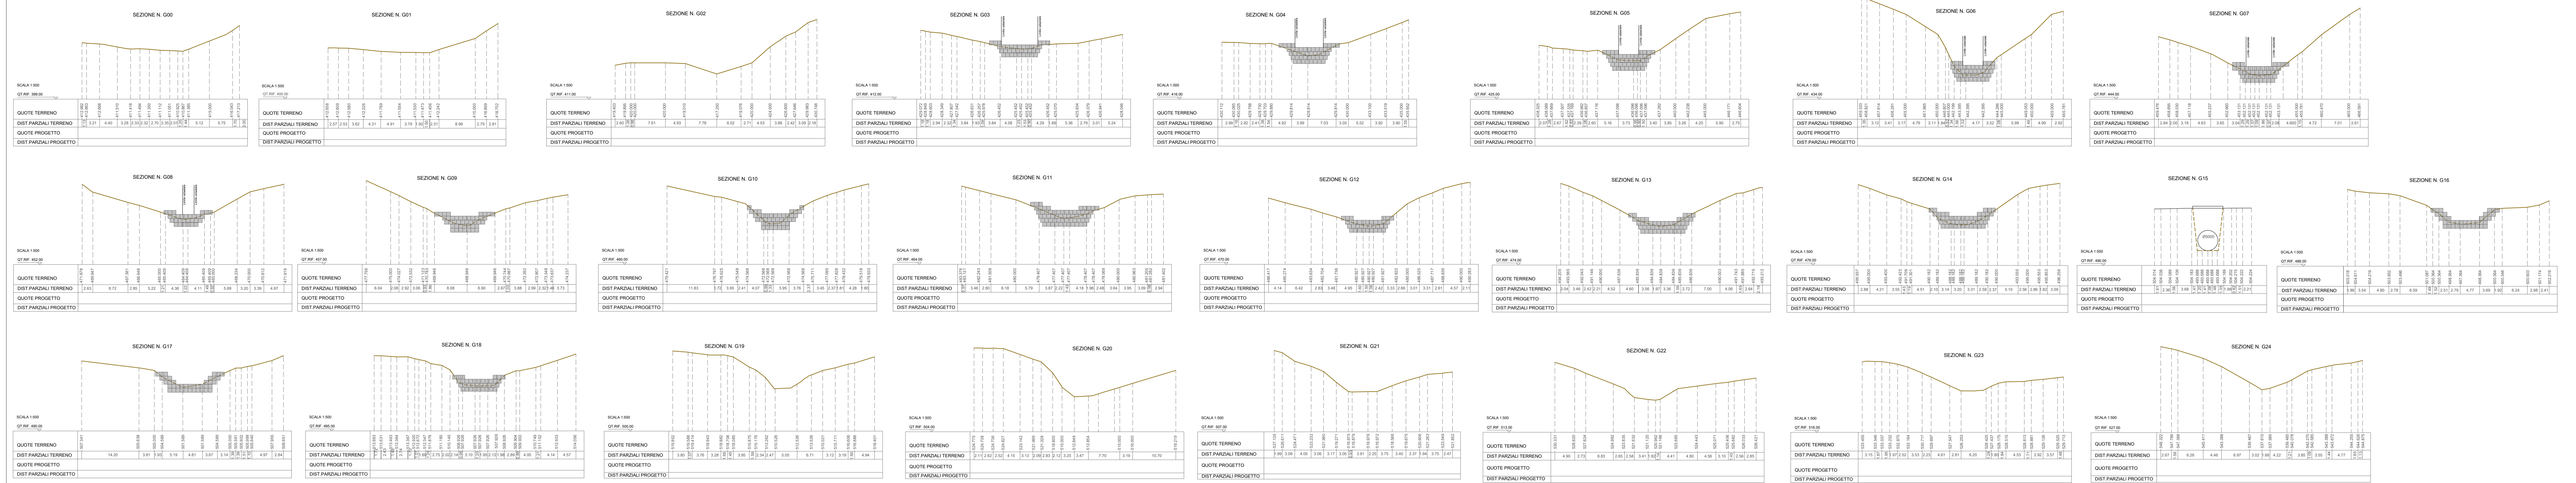

SEZIONI TRASVERSALI TORRENTE GORGA - PROGETTO scala 1:500

