



COMUNE DI STIO


Provincia di Salerno

MESSA IN SICUREZZA DELL'ABITATO DI GORGA DAL RISCHIO IDROGEOLOGICO

PROGETTO ESECUTIVO

Data:	Ottobre 2023	Elabor.	Verif.	Approv.
Riferimenti:	Diatinta materiale n° ATTIVITA' DI SUPPORTO SCIENTIFICO			
Progettisti RTP:	Ing. Maria Rosaria Rieilli (Capogruppo) Ing. Pasquale Trotta S.I.G.E.A Soc. Cooperativa Località Torre s.n.c. Arch. Leopoldo Lillo Geom. Gennaro Infante Geom. Luigi Lillo			
Committente:	Amministrazione Comunale di Stio	Scala:	1:500	Foglio di
Tavola:	Intervento 3: Torrente Fescali - Sezioni trasversali			Disegno n°: 8.3
Documenti di proprietà Comune di Stio		Diritti tutelati a termine di legge		

SEZIONI TRASVERSALI TORRENTE FESCALI - STATO DI FATTO scala 1:500

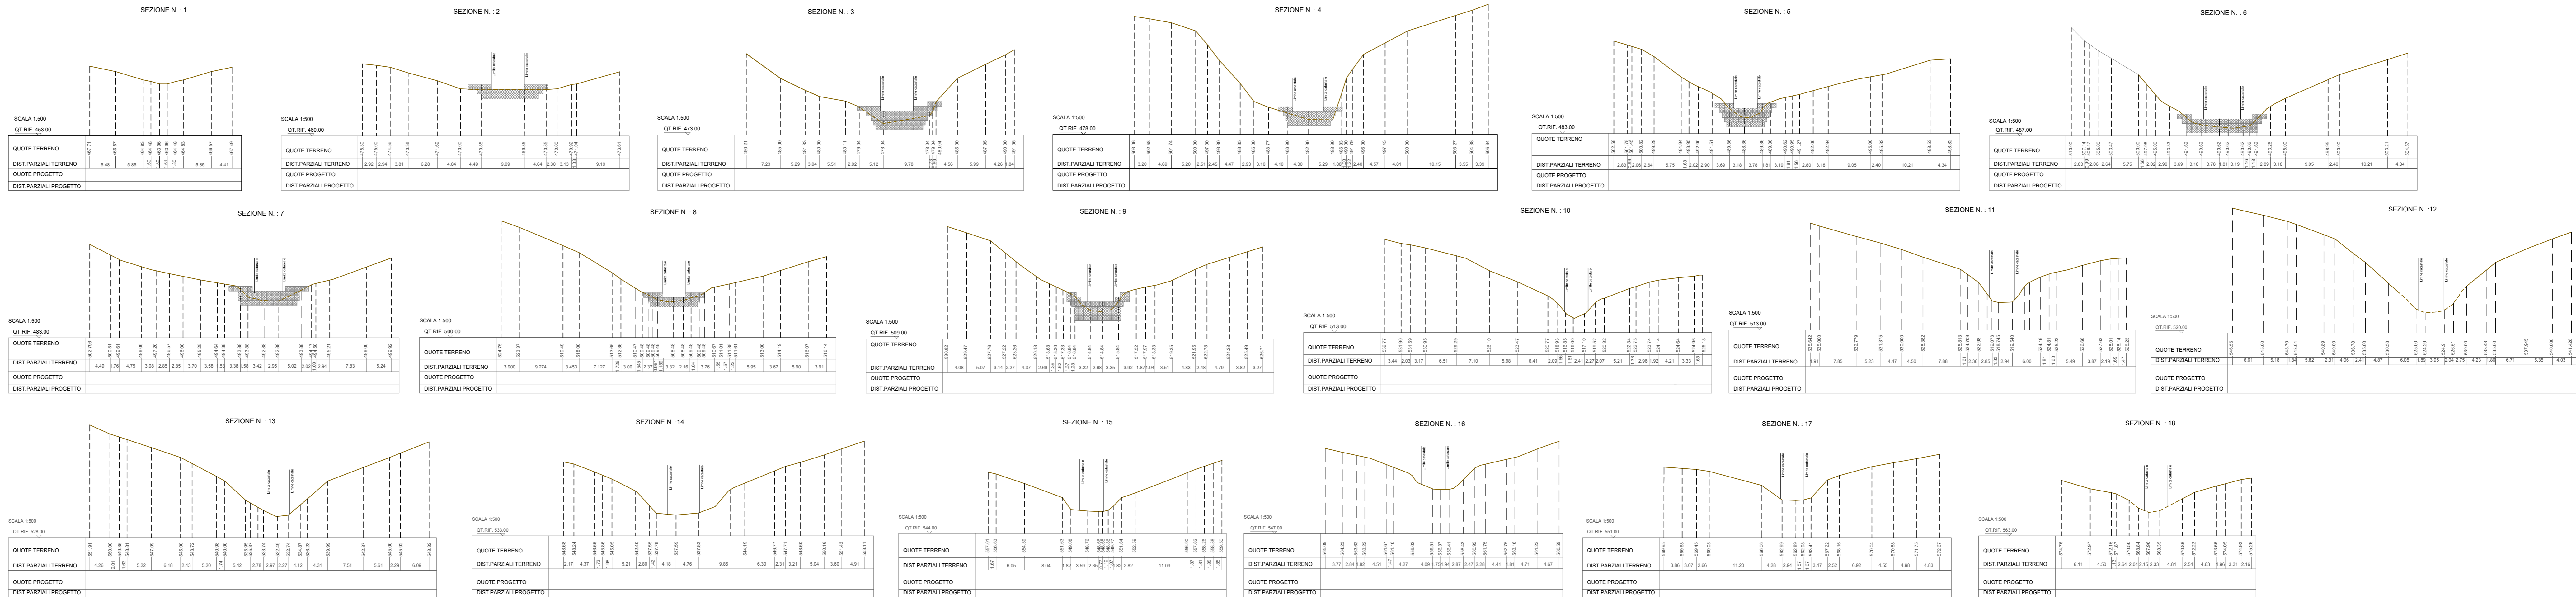

SEZIONI TRASVERSALI TORRENTE FESCALI - PROGETTO scala 1:500

